



2
**MẶT BẰNG NỘI THẤT TẦNG 1**  
 1 : 80

9		
8		
7		
6		
5		
4		
3		
2		
1		
SỬA ĐỔI - MODIFY	NGƯỜI SỬA REVISED BY	NGÀY DATE

CÔNG TRÌNH - PROJECT :

**NHÀ Ở GIA ĐÌNH**

ĐỊA ĐIỂM ADDRESS **BẮC NINH**

CHỦ ĐẦU TƯ - CLIENT :

**MR THIÊM**

ĐỊA ĐIỂM ADDRESS

CÔNG TY TNHH KIẾN TRÚC VÀ NỘI THẤT HIKARI ARCHITECTURE

**HIKARI**  
KIẾN TRÚC - NỘI THẤT  
ARCHITECTURE - FURNITURE

A : 7/39 KP DƯƠNG LÔI - TÂN HỒNG - TỬ SON - BN  
 T : .....  
 M : 0961 266 628 - 0977 982 166  
 W : KIENTRUCHIKARI.COM  
 E : KIENTRUC.HIKARI@GMAIL.COM


GIÁM ĐỐC - DIRECTOR	
KTS	<b>NGUYỄN CÔNG QUYẾN</b> <i>[Signature]</i>
CHỦ TRÌ - P.S ARCHITECT	
KTS	<b>NGUYỄN CÔNG QUYẾN</b> <i>[Signature]</i>
THIẾT KẾ - DESIGN	
Designer	
THẺ HIỆN - DRAW	
Author	
KIỂM - CHECK	
KTS	<b>NGUYỄN VĂN LẬP</b> <i>[Signature]</i>
Q.L.K.T - MANAGER	
KTS	<b>NGUYỄN VĂN LẬP</b> <i>[Signature]</i>

HỒ SƠ

TÊN BẢN VẼ - DWG.NAME

**MẶT BẰNG NỘI THẤT TẦNG 1**

HD SỐ - CONTRACT NO.	NGÀY HT - DATE	LẦN SỬA - REV
NGÀY IN - DATE PRINT	04-2022	TỶ LỆ - SCALE
KHỔ IN QUY ĐỊNH - FORMAT	A3	
KÝ HIỆU BV - DRAWING NO.	<b>KT-07</b>	

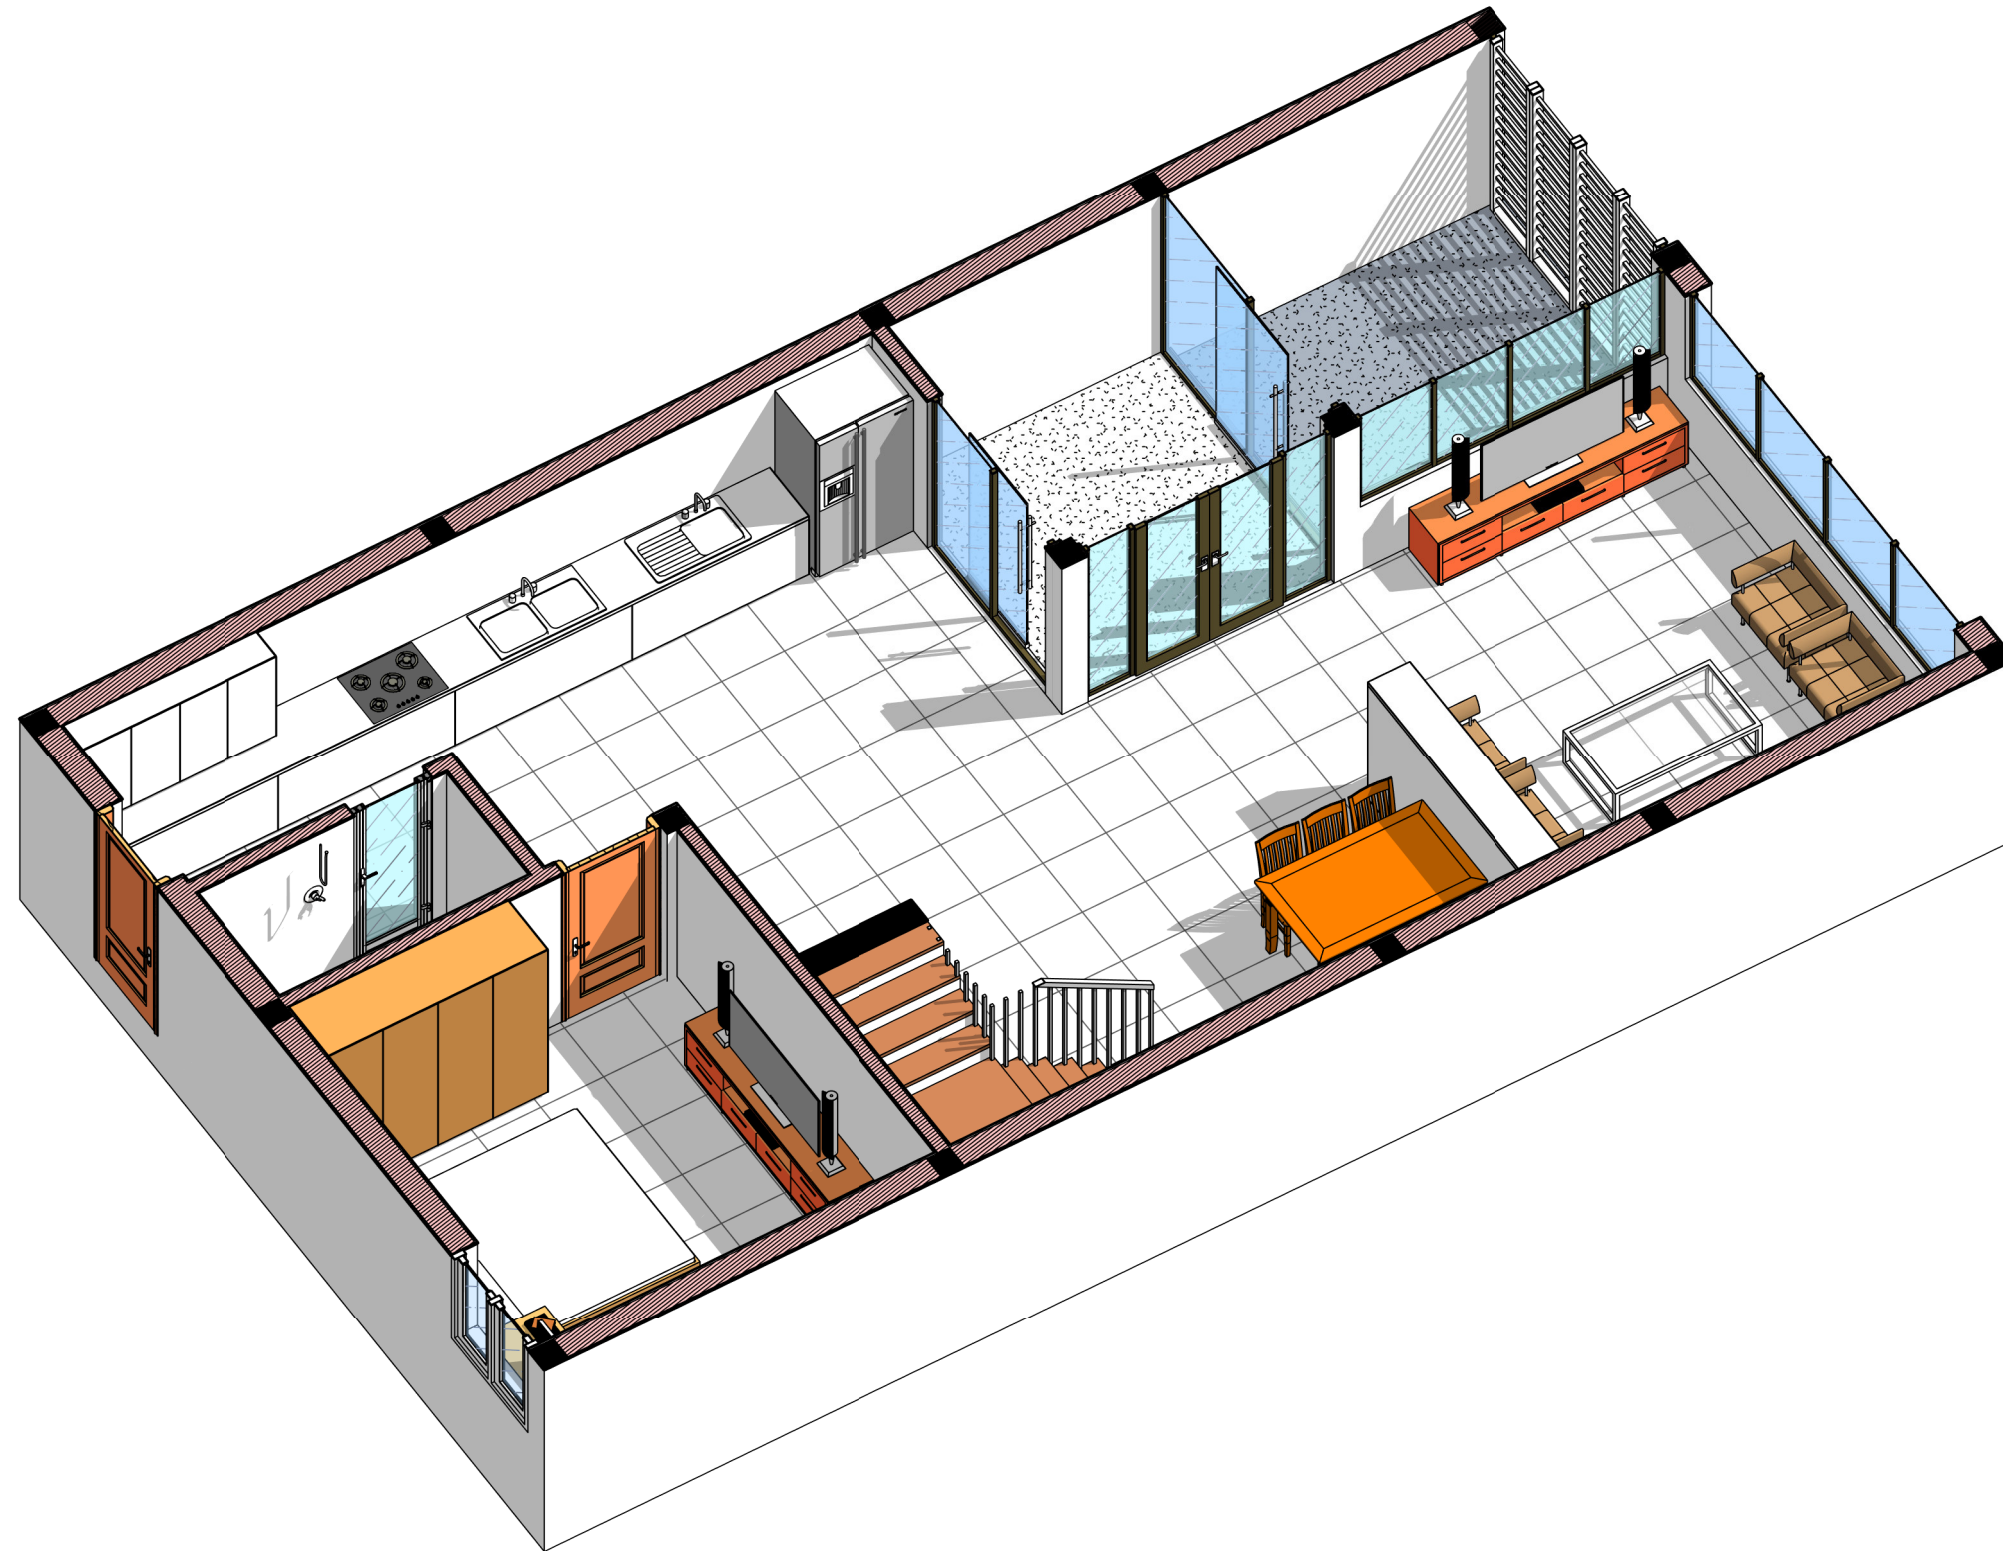

1 PHỐI CẢNH TẦNG 1 VIEW 1

9			
8			
7			
6			
5			
4			
3			
2			
1			
	SỬA ĐỔI - MODIFY	NGƯỜI SỬA REVISED BY	NGÀY DATE

CÔNG TRÌNH - PROJECT :  
**NHÀ Ở GIA ĐÌNH**

ĐỊA ĐIỂM  
ADDRESS **BẮC NINH**

CHỦ ĐẦU TƯ - CLIENT :  
**MR THIÊM**

ĐỊA ĐIỂM  
ADDRESS

CÔNG TY TNHH KIẾN TRÚC VÀ NỘI THẤT HIKARI ARCHITECTURE

A : 7/39 KP DƯƠNG LÔI - TÂN HỒNG - TỬ SƠN - BN  
T : .....  
M : 0961 266 628 - 0977 982 166  
W : KIENTRUCHIKARI.COM  
E : KIENTRUC.HIKARI@GMAIL.COM

GIÁM ĐỐC - DIRECTOR  
KTS **NGUYỄN CÔNG QUYẾN** *[Signature]*

CHỦ TRƯỞNG - P.S ARCHITECT  
KTS **NGUYỄN CÔNG QUYẾN** *[Signature]*

THIẾT KẾ - DESIGN  
Designer

THỂ HIỆN - DRAW  
Author


KIỂM - CHECK  
KTS **NGUYỄN VĂN LẬP** *[Signature]*

QUẢN LÝ - MANAGER  
KTS **NGUYỄN VĂN LẬP** *[Signature]*

HỒ SƠ

TÊN BẢN VẼ - DWG.NAME  
**PHỐI CẢNH TẦNG 1  
VIEW 1**

HD SỐ - CONTRACT NO.	NGÀY HI - DATE	LẦN SỬA - REV
NGÀY IN - DATE PRINT	04-2022	TỶ LỆ - SCALE
KHỔ IN QUY ĐỊNH - FORMAT	A3	
KÝ HIỆU BV - DRAWING NO.	<b>KT-19</b>	

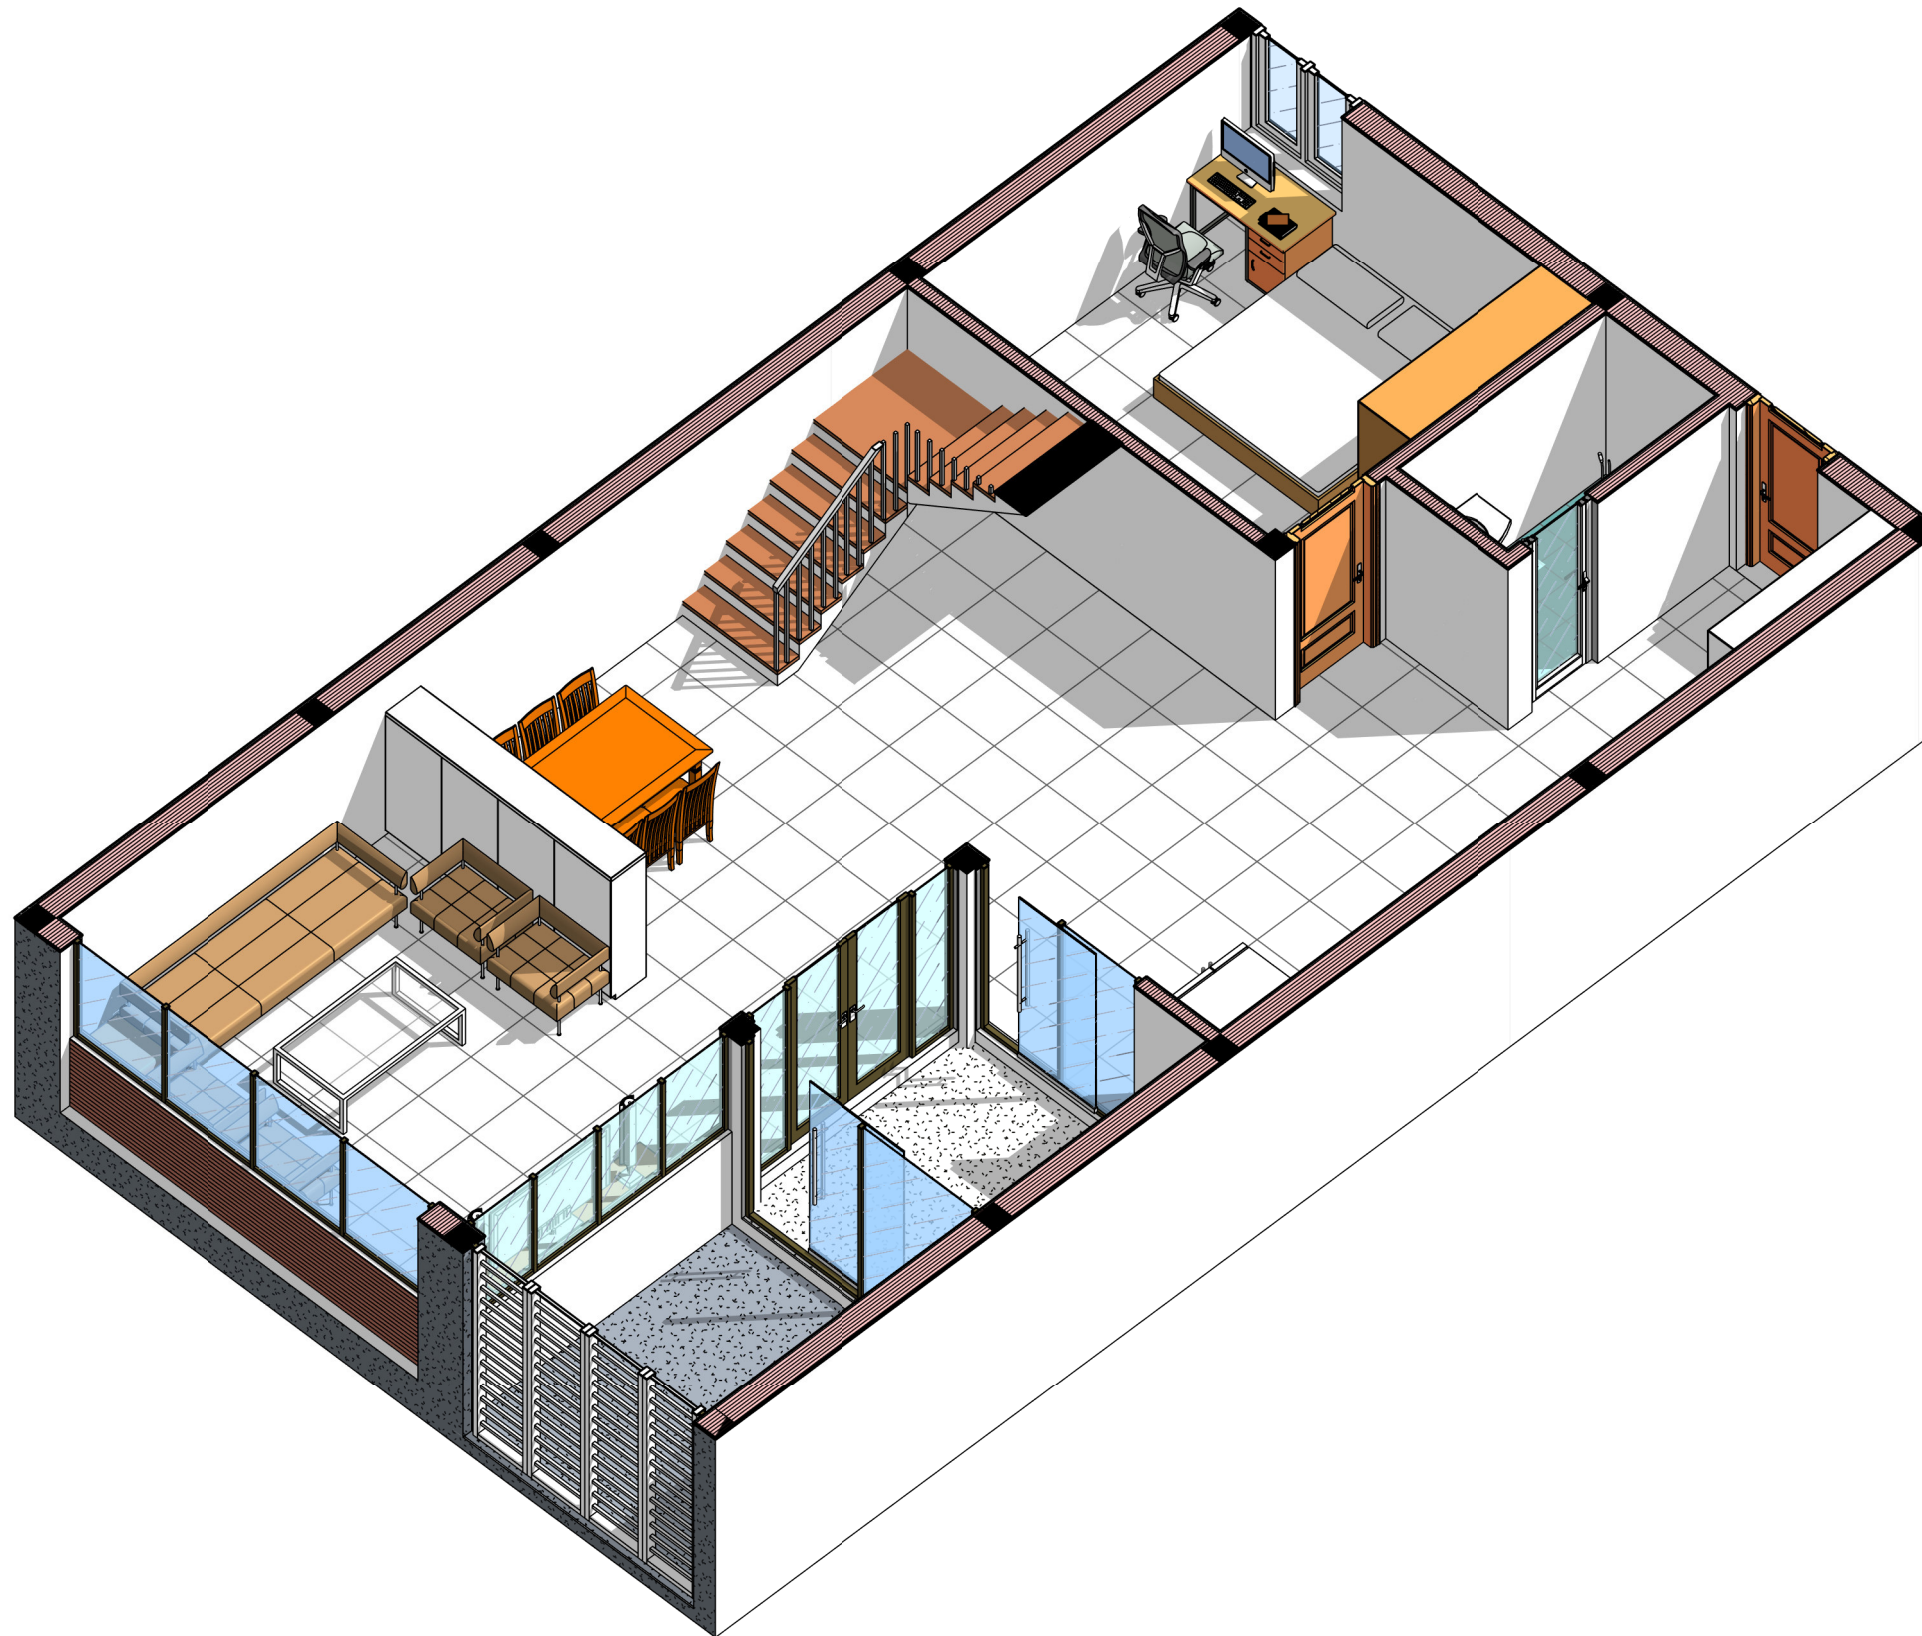

1 PHỐI CẢNH TẦNG 1 VIEW 2

9			
8			
7			
6			
5			
4			
3			
2			
1			
	SỬA ĐỔI - MODIFY	NGƯỜI SỬA REVISED BY	NGÀY DATE

CÔNG TRÌNH - PROJECT :  
**NHÀ Ở GIA ĐÌNH**

ĐỊA ĐIỂM  
ADDRESS **BẮC NINH**

CHỦ ĐẦU TƯ - CLIENT :  
**MR THIÊM**

ĐỊA ĐIỂM  
ADDRESS

CÔNG TY TNHH KIẾN TRÚC VÀ NỘI THẤT HIKARI ARCHITECTURE

**HIKARI**  
KIẾN TRÚC - NỘI THẤT  
ARCHITECTURE - FURNITURE

A : 7/39 KP DƯƠNG LÔI - TÂN HỒNG - TỬ SON - BN  
T : .....  
M : 0961 266 628 - 0977 982 166  
W : KIENTRUCHIKARI.COM  
E : KIENTRUC.HIKARI@GMAIL.COM

GIÁM ĐỐC - DIRECTOR  
KTS **NGUYỄN CÔNG QUYẾN**

CHỦ TRÌ - P.S ARCHITECT  
KTS **NGUYỄN CÔNG QUYẾN**

THIẾT KẾ - DESIGN  
Designer

THỂ HIỆN - DRAW  
Author

KIỂM - CHECK  
KTS **NGUYỄN VĂN LẬP**

Q.L.K.T - MANAGER  
KTS **NGUYỄN VĂN LẬP**

HỒ SƠ


TÊN BẢN VẼ - DWG.NAME  
**PHỐI CẢNH TẦNG 1  
VIEW 2**

HD SỐ - CONTRACT NO.	NGÀY HT - DATE	LẦN SỬA - REV
NGÀY IN - DATE PRINT	04-2022	TỶ LỆ - SCALE
KHỔ IN QUY ĐỊNH - FORMAT	A3	
KÝ HIỆU BV - DRAWING NO.		<b>KT-20</b>



**1** MẶT BẰNG NỘI THẤT TẦNG 2  
1 : 80


9			
8			
7			
6			
5			
4			
3			
2			
1			
SỬA ĐỔI - MODIFY		NGƯỜI SỬA REVISED BY	NGÀY DATE
CÔNG TRÌNH - PROJECT :			
<b>NHÀ Ở GIA ĐÌNH</b>			
ĐỊA ĐIỂM ADDRESS		<b>BẮC NINH</b>	
CHỦ ĐẦU TƯ - CLIENT :			
<b>MR THIÊM</b>			
ĐỊA ĐIỂM ADDRESS			
CÔNG TY TNHH KIẾN TRÚC VÀ NỘI THẤT HIKARI ARCHITECTURE			
A : 7/39 KP DƯƠNG LÔI - TÂN HỒNG - TỬ SƠN - BN			
T : .....			
M : 0961 266 628 - 0977 982 166			
W : KIENTRUCHIKARI.COM			
E : KIENTRUC.HIKARI@GMAIL.COM			
GIÁM ĐỐC - DIRECTOR			
KTS	<b>NGUYỄN CÔNG QUYẾN</b>	<i>[Signature]</i>	
CHỦ TRÌ - P.S ARCHITECT			
KTS	<b>NGUYỄN CÔNG QUYẾN</b>	<i>[Signature]</i>	
THIẾT KẾ - DESIGN			
Designer			
THẺ HIỆN - DRAW			
Author			
KIỂM - CHECK			
KTS	<b>NGUYỄN VĂN LẬP</b>	<i>[Signature]</i>	
QL.KT - MANAGER			
KTS	<b>NGUYỄN VĂN LẬP</b>	<i>[Signature]</i>	
HỒ SƠ			
TÊN BẢN VẼ - DWG.NAME			
<b>MẶT BẰNG NỘI THẤT TẦNG 2</b>			
HD SỐ - CONTRACT NO.	NGÀY HI - DATE	LẦN SỬA - REV	
NGÀY IN - DATE PRINT	04-2022	TỶ LỆ - SCALE	
KHỔ IN QUY ĐỊNH - FORMAT	A3		
KÝ HIỆU BV - DRAWING NO.		<b>KT-08</b>	
(C) BẢN QUYỀN - KIẾN TRÚC VÀ NỘI THẤT HIKARI ARCHITECTURE			

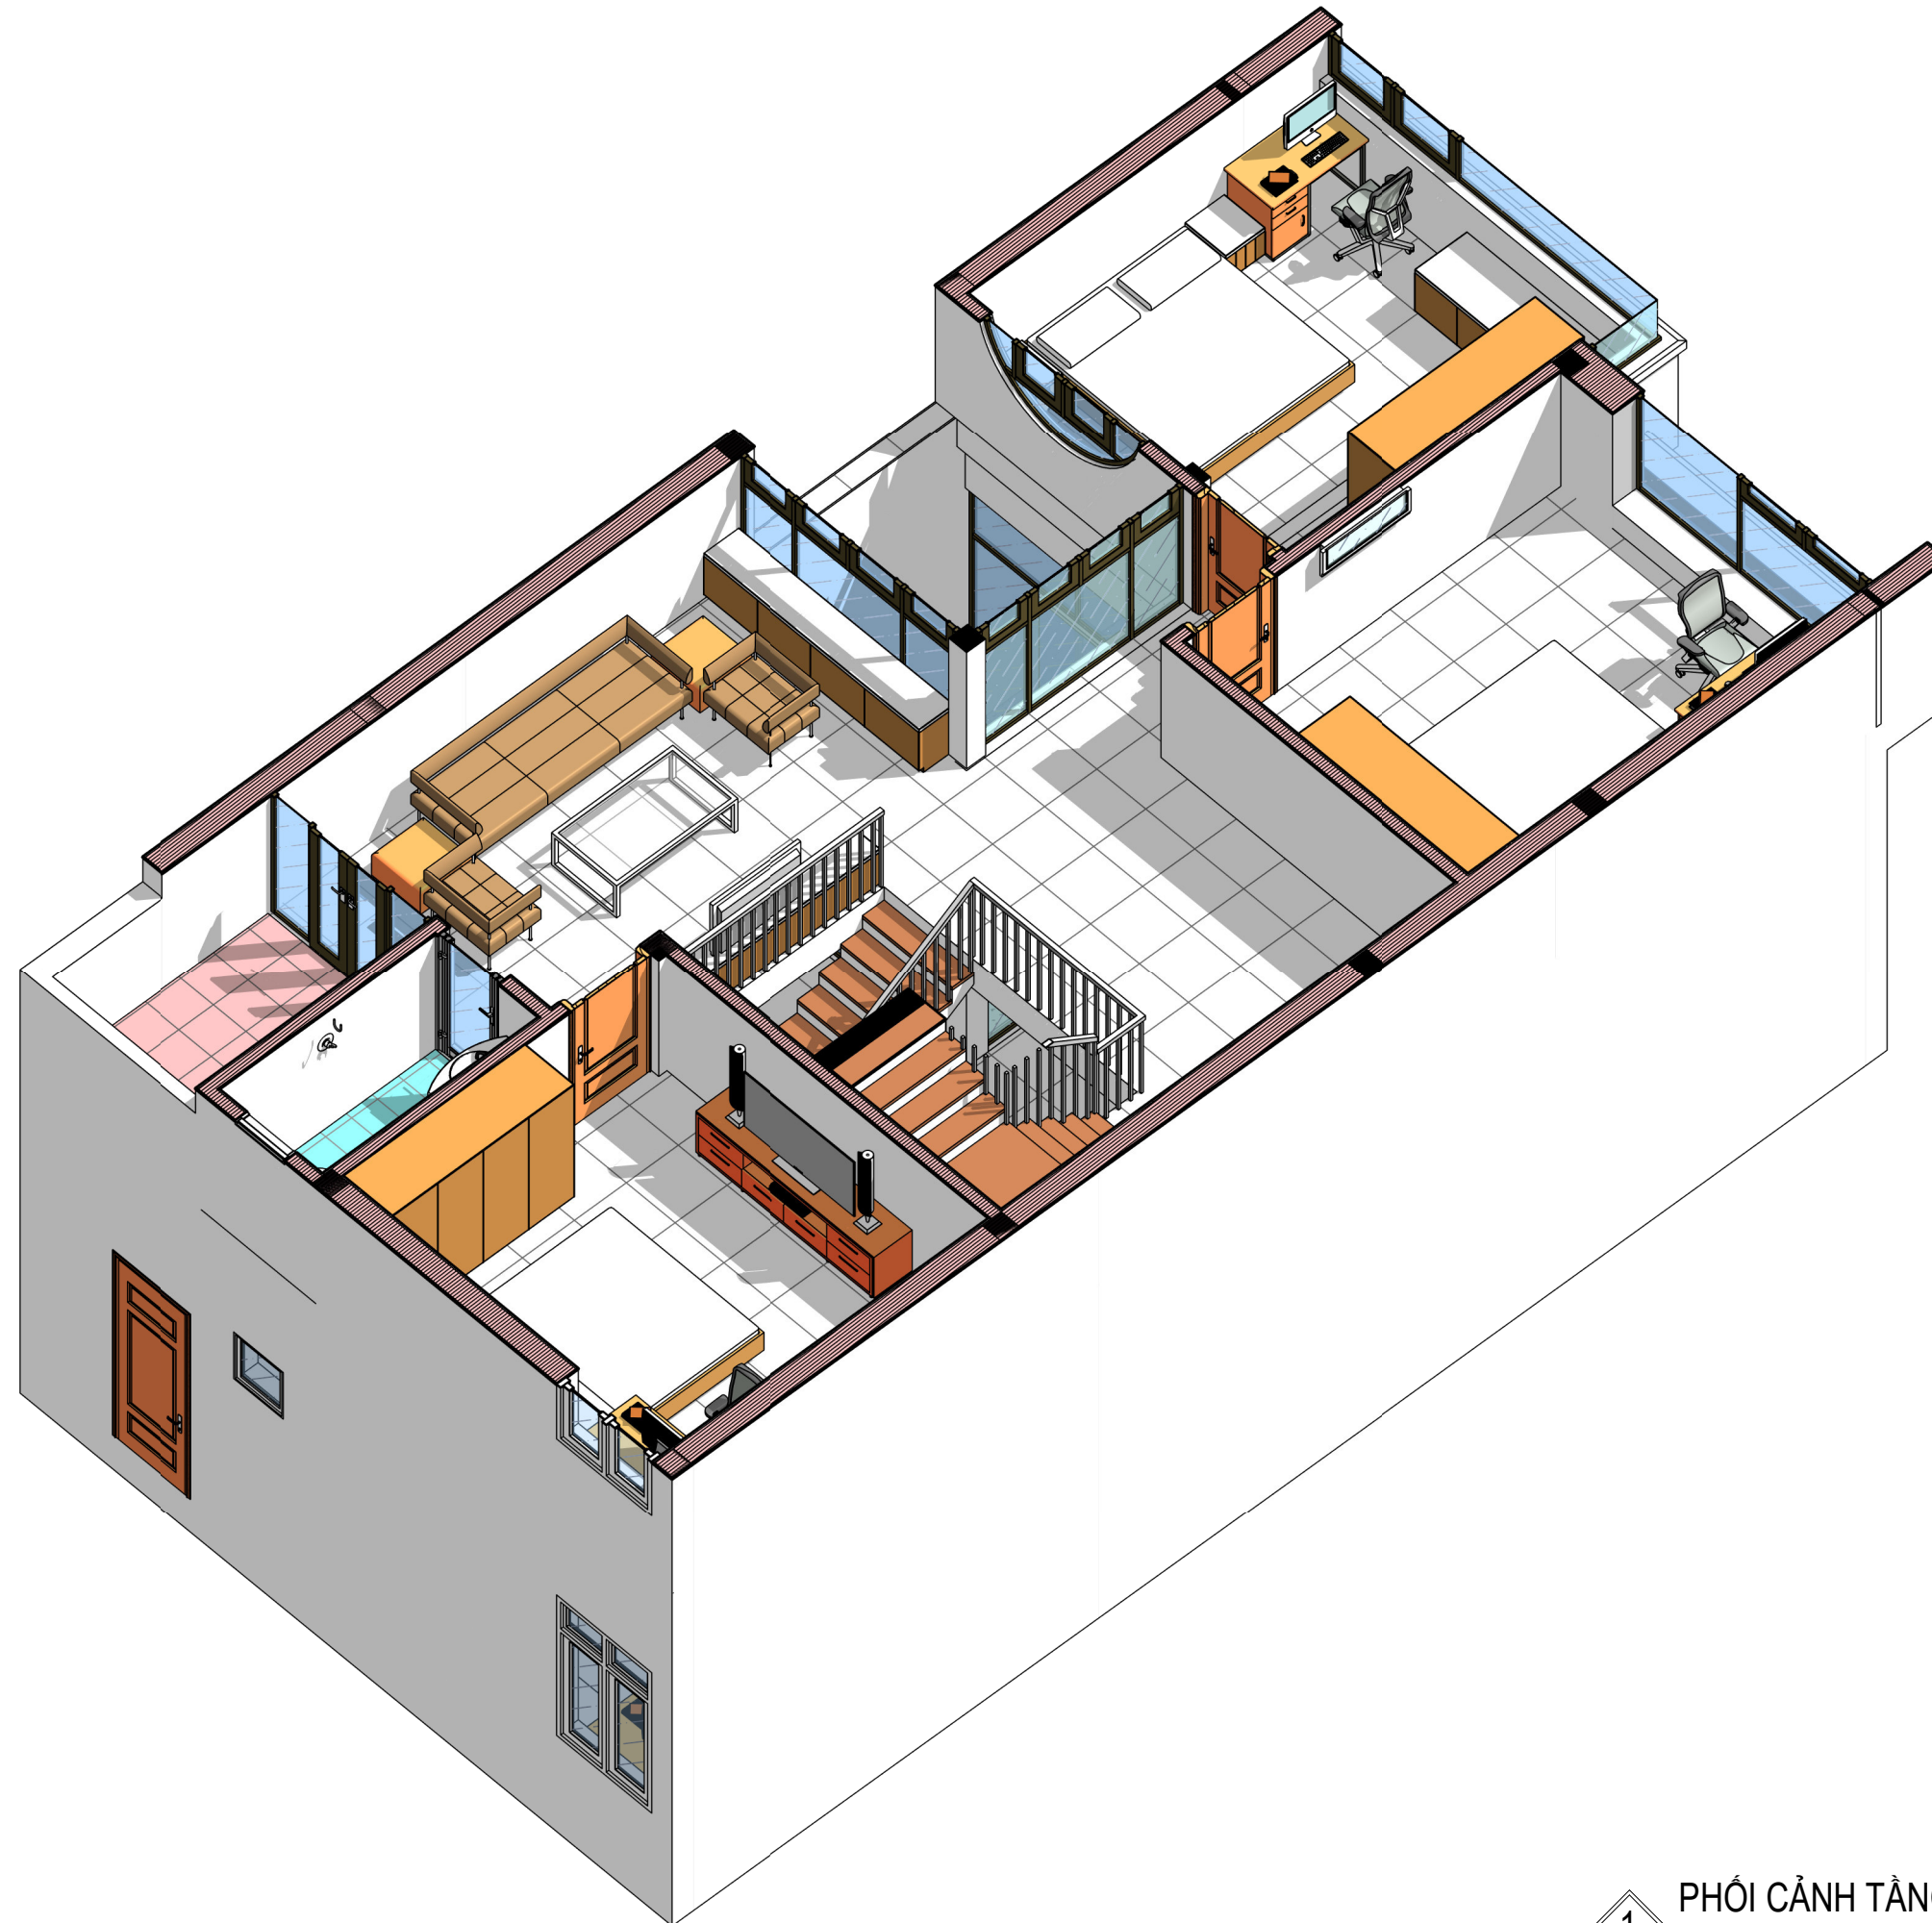

1

 PHỐI CẢNH TẦNG 2 VIEW 1

9			
8			
7			
6			
5			
4			
3			
2			
1			
	SỬA ĐỔI - MODIFY	NGƯỜI SỬA REVISED BY	NGÀY DATE
CÔNG TRÌNH - PROJECT :			
<b>NHÀ Ở GIA ĐÌNH</b>			
ĐỊA ĐIỂM ADDRESS			
<b>BẮC NINH</b>			
CHỦ ĐẦU TƯ - CLIENT :			
<b>MR THIÊM</b>			
ĐỊA ĐIỂM ADDRESS			
CÔNG TY TNHH KIẾN TRÚC VÀ NỘI THẤT HIKARI ARCHITECTURE			
 <b>HIKARI</b> KIẾN TRÚC - NỘI THẤT ARCHITECTURE - FURNITURE			
A : 7/39 KP DƯƠNG LÔI - TÂN HỒNG - TỬ SON - BN			
T : .....			
M : 0961 266 628 - 0977 982 166			
W : KIENTRUCHIKARI.COM			
E : KIENTRUC.HIKARI@GMAIL.COM			
GIÁM ĐỐC - DIRECTOR			
KTS	<b>NGUYỄN CÔNG QUYẾN</b>		<i>Signature</i>
CHỦ TRÌ - P.S ARCHITECT			
KTS	<b>NGUYỄN CÔNG QUYẾN</b>		<i>Signature</i>
THIỆT KẾ - DESIGN			
Designer			
THỂ HIỆN - DRAW			
Author			
KIỂM - CHECK			
KTS	<b>NGUYỄN VĂN LẬP</b>		<i>Signature</i>
Q.L.K.T - MANAGER			
KTS	<b>NGUYỄN VĂN LẬP</b>		<i>Signature</i>
HỒ SƠ			
TÊN BẢN VẼ - DWG.NAME			
<b>PHỐI CẢNH TẦNG 2 VIEW 1</b>			
HD SỐ - CONTRACT NO.		NGÀY HT - DATE	LẦN SỬA - REV
NGÀY IN - DATE PRINT		04-2022	TỶ LỆ - SCALE
KHỔ IN QUY ĐỊNH - FORMAT		A3	
KÝ HIỆU BV - DRAWING NO.		<b>KT-21</b>	
©) BẢN QUYỀN - KIẾN TRÚC VÀ NỘI THẤT HIKARI ARCHITECTURE			

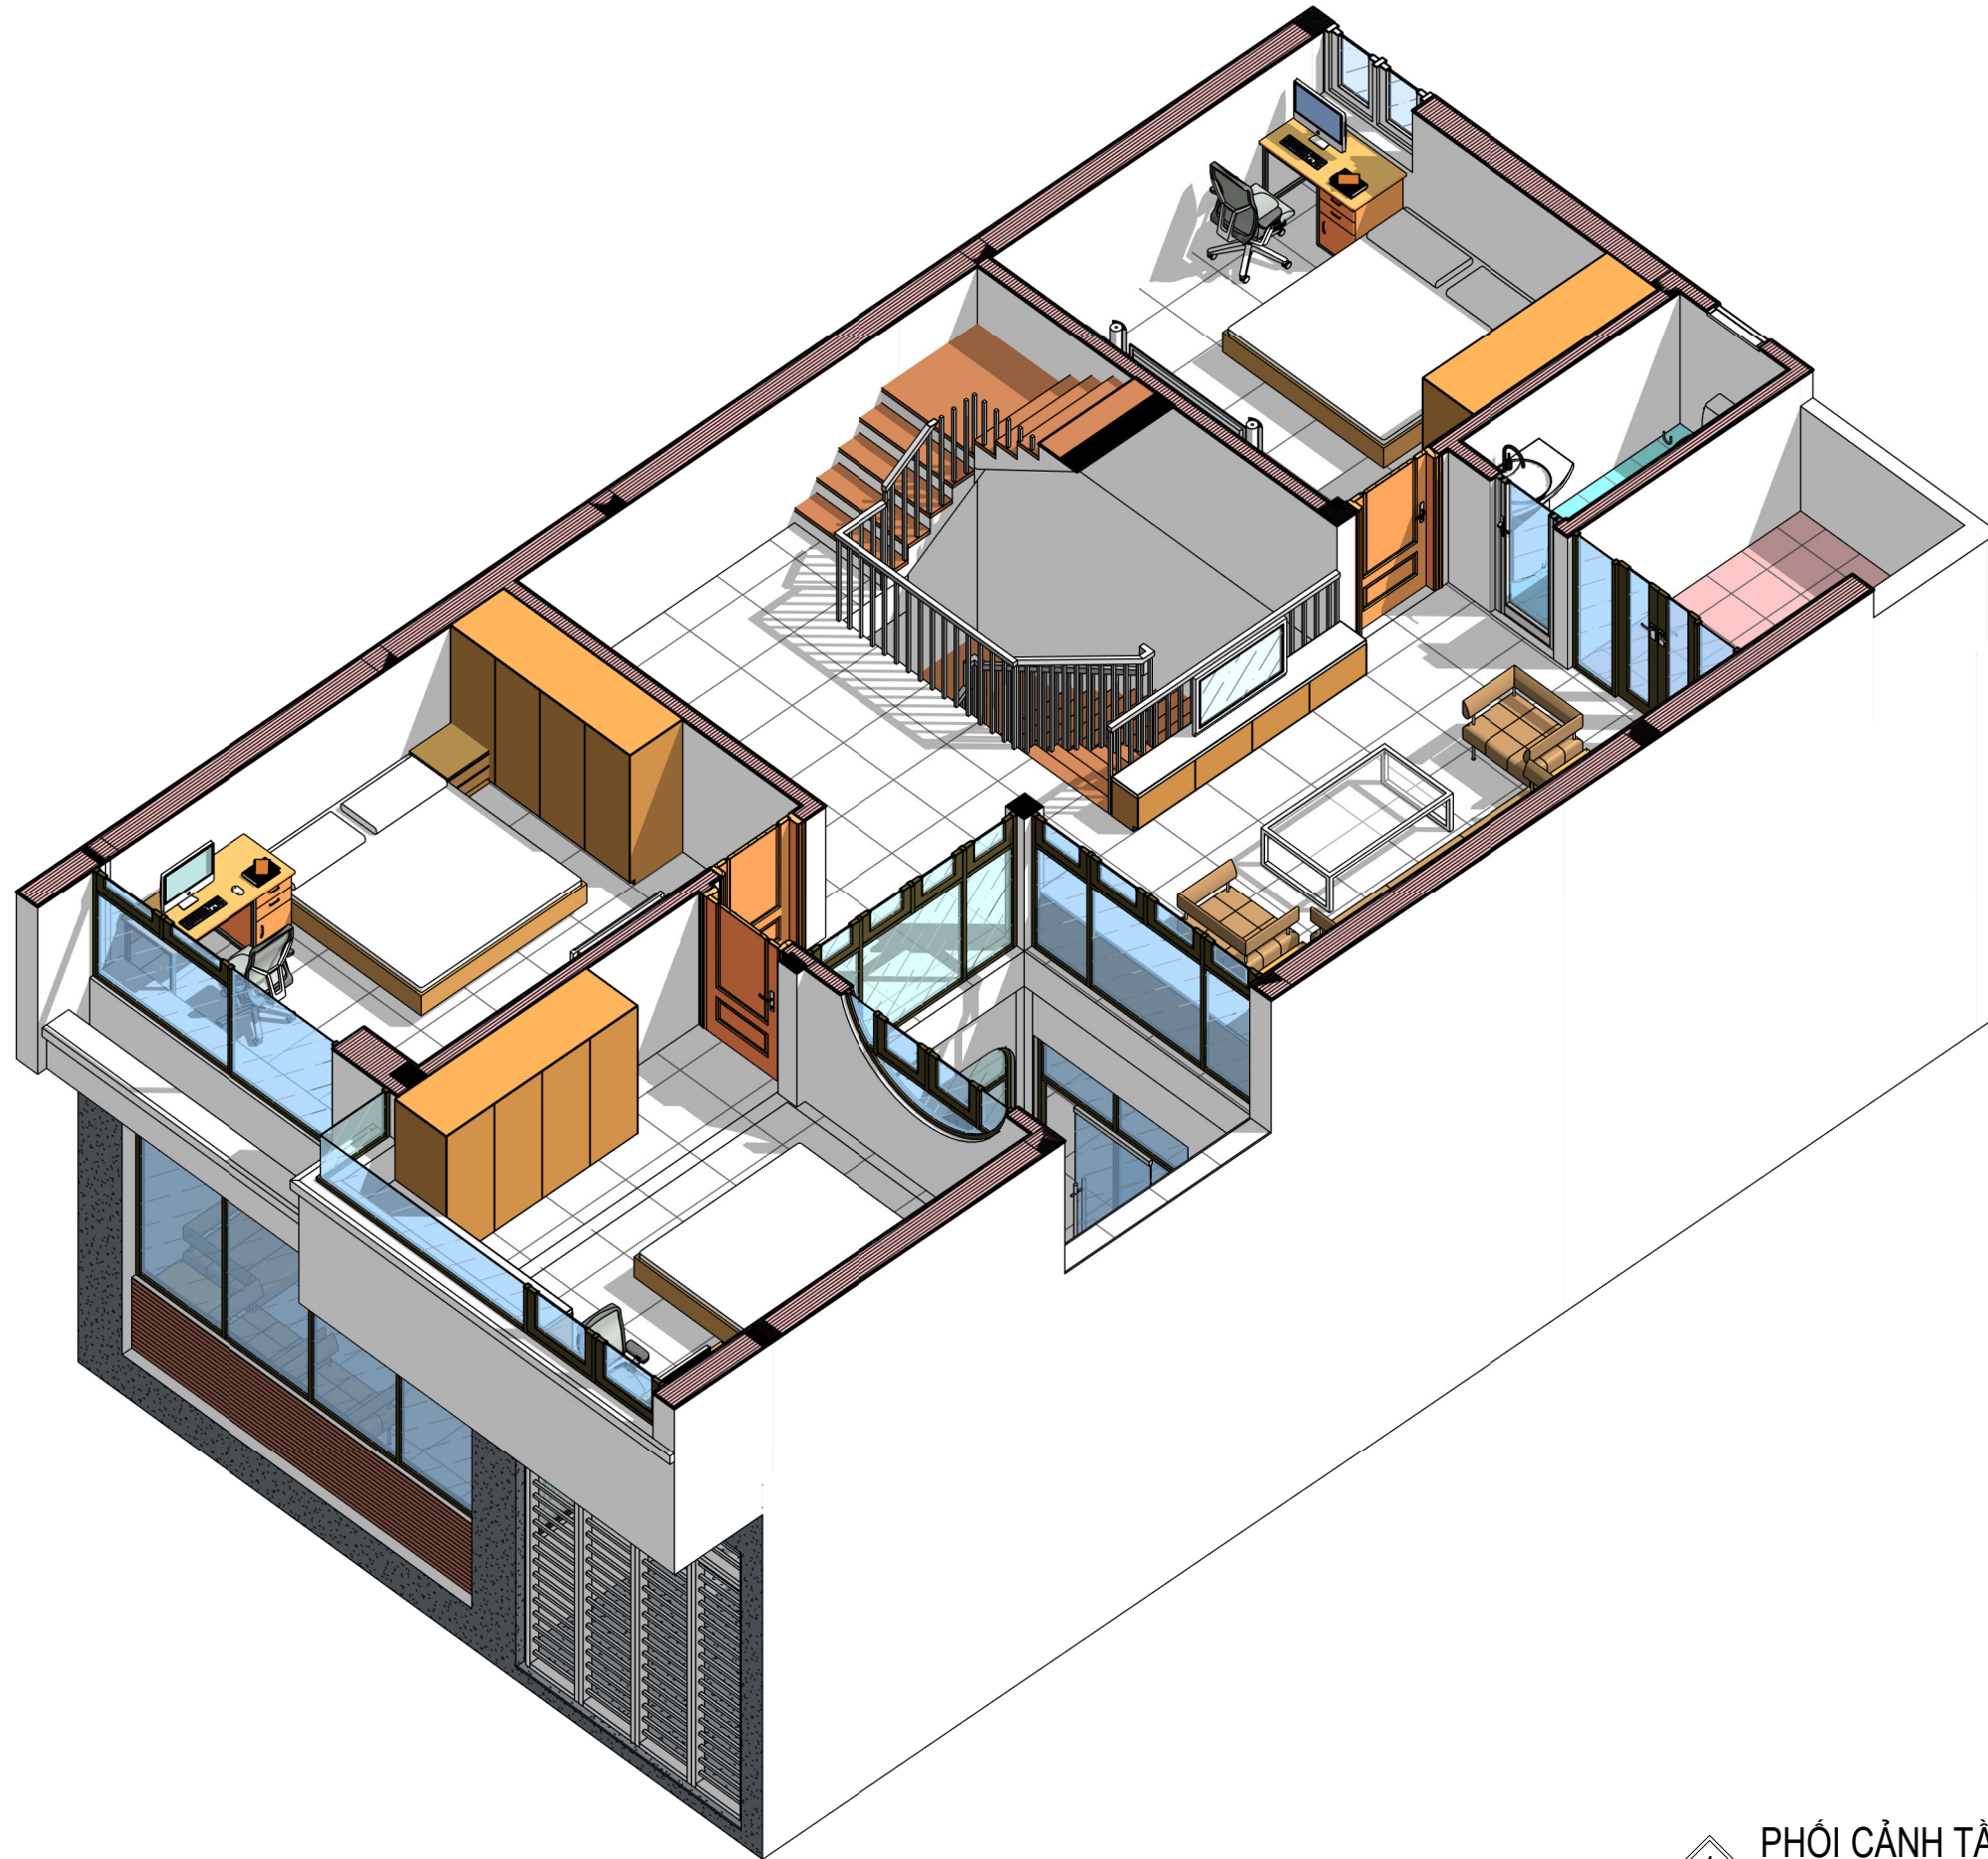

1 PHỐI CẢNH TẦNG 2 VIEW 2

9			
8			
7			
6			
5			
4			
3			
2			
1			
SỬA ĐỔI - MODIFY		NGƯỜI SỬA REVISED BY	NGÀY DATE

CÔNG TRÌNH - PROJECT :  
**NHÀ Ở GIA ĐÌNH**

ĐỊA ĐIỂM  
ADDRESS **BẮC NINH**

CHỦ ĐẦU TƯ - CLIENT :  
**MR THIÊM**

ĐỊA ĐIỂM  
ADDRESS

CÔNG TY TNHH KIẾN TRÚC VÀ NỘI THẤT HIKARI ARCHITECTURE



A : 7/39 KP DƯƠNG LÔI - TÂN HỒNG - TỬ SON - BN  
T : .....  
M : 0961 266 628 - 0977 982 166  
W : KIENTRUCHIKARI.COM  
E : KIENTRUC.HIKARI@GMAIL.COM

GIÁM ĐỐC - DIRECTOR  
KTS **NGUYỄN CÔNG QUYẾN** *Signature*

CHỦ TRÌ - P.S ARCHITECT  
KTS **NGUYỄN CÔNG QUYẾN** *Signature*

THIẾT KẾ - DESIGN  
Designer

THỂ HIỆN - DRAW  
Author

KIỂM - CHECK  
KTS **NGUYỄN VĂN LẬP** *Signature*

Q.L.K.T - MANAGER  
KTS **NGUYỄN VĂN LẬP** *Signature*

HỒ SƠ

TÊN BẢN VẼ - DWG.NAME  
**PHỐI CẢNH TẦNG 2  
VIEW 2**

HD SỐ - CONTRACT NO.	NGÀY HT - DATE	LẦN SỬA - REV
NGÀY IN - DATE PRINT	04-2022	TỶ LỆ - SCALE
KHỔ IN QUY ĐỊNH - FORMAT	A3	

KÝ HIỆU BV - DRAWING NO.  
**KT-22**



1

**MẶT BẰNG NỘI THẤT TẦNG 3**  
1 : 80

9			
8			
7			
6			
5			
4			
3			
2			
1			
	SỬA ĐỔI - MODIFY	NGƯỜI SỬA REVISED BY	NGÀY DATE

CÔNG TRÌNH - PROJECT :  
**NHÀ Ở GIA ĐÌNH**

ĐỊA ĐIỂM - ADDRESS : **BẮC NINH**

CHỦ ĐẦU TƯ - CLIENT :  
**MR THIÊM**

ĐỊA ĐIỂM - ADDRESS : .....

CÔNG TY TNHH KIẾN TRÚC VÀ NỘI THẤT HIKARI ARCHITECTURE



**HIKARI**  
KIẾN TRÚC - NỘI THẤT  
ARCHITECTURE - FURNITURE


A : 7/39 KP DƯƠNG LÔI - TÂN HỒNG - TỬ SON - BN  
T : .....  
M : 0961 266 628 - 0977 982 166  
W : KIENTRUCHIKARI.COM  
E : KIENTRUC.HIKARI@GMAIL.COM

GIÁM ĐỐC - DIRECTOR	
KTS	<b>NGUYỄN CÔNG QUYẾN</b>
CHỦ TRÌ - P.S ARCHITECT	
KTS	<b>NGUYỄN CÔNG QUYẾN</b>
THIẾT KẾ - DESIGN	
Designer	
THỂ HIỆN - DRAW	
Author	
KIỂM - CHECK	
KTS	<b>NGUYỄN VĂN LẬP</b>
QL.KT - MANAGER	
KTS	<b>NGUYỄN VĂN LẬP</b>

HỒ SƠ

TÊN BẢN VẼ - DWG.NAME  
**MẶT BẰNG NỘI THẤT TẦNG 3**

HD SỐ - CONTRACT NO.	NGÀY HT - DATE	LẦN SỬA - REV
NGÀY IN - DATE PRINT	04-2022	TỶ LỆ - SCALE
KHỔ IN QUY ĐỊNH - FORMAT	A3	
KÝ HIỆU BV - DRAWING NO.		<b>KT-09</b>

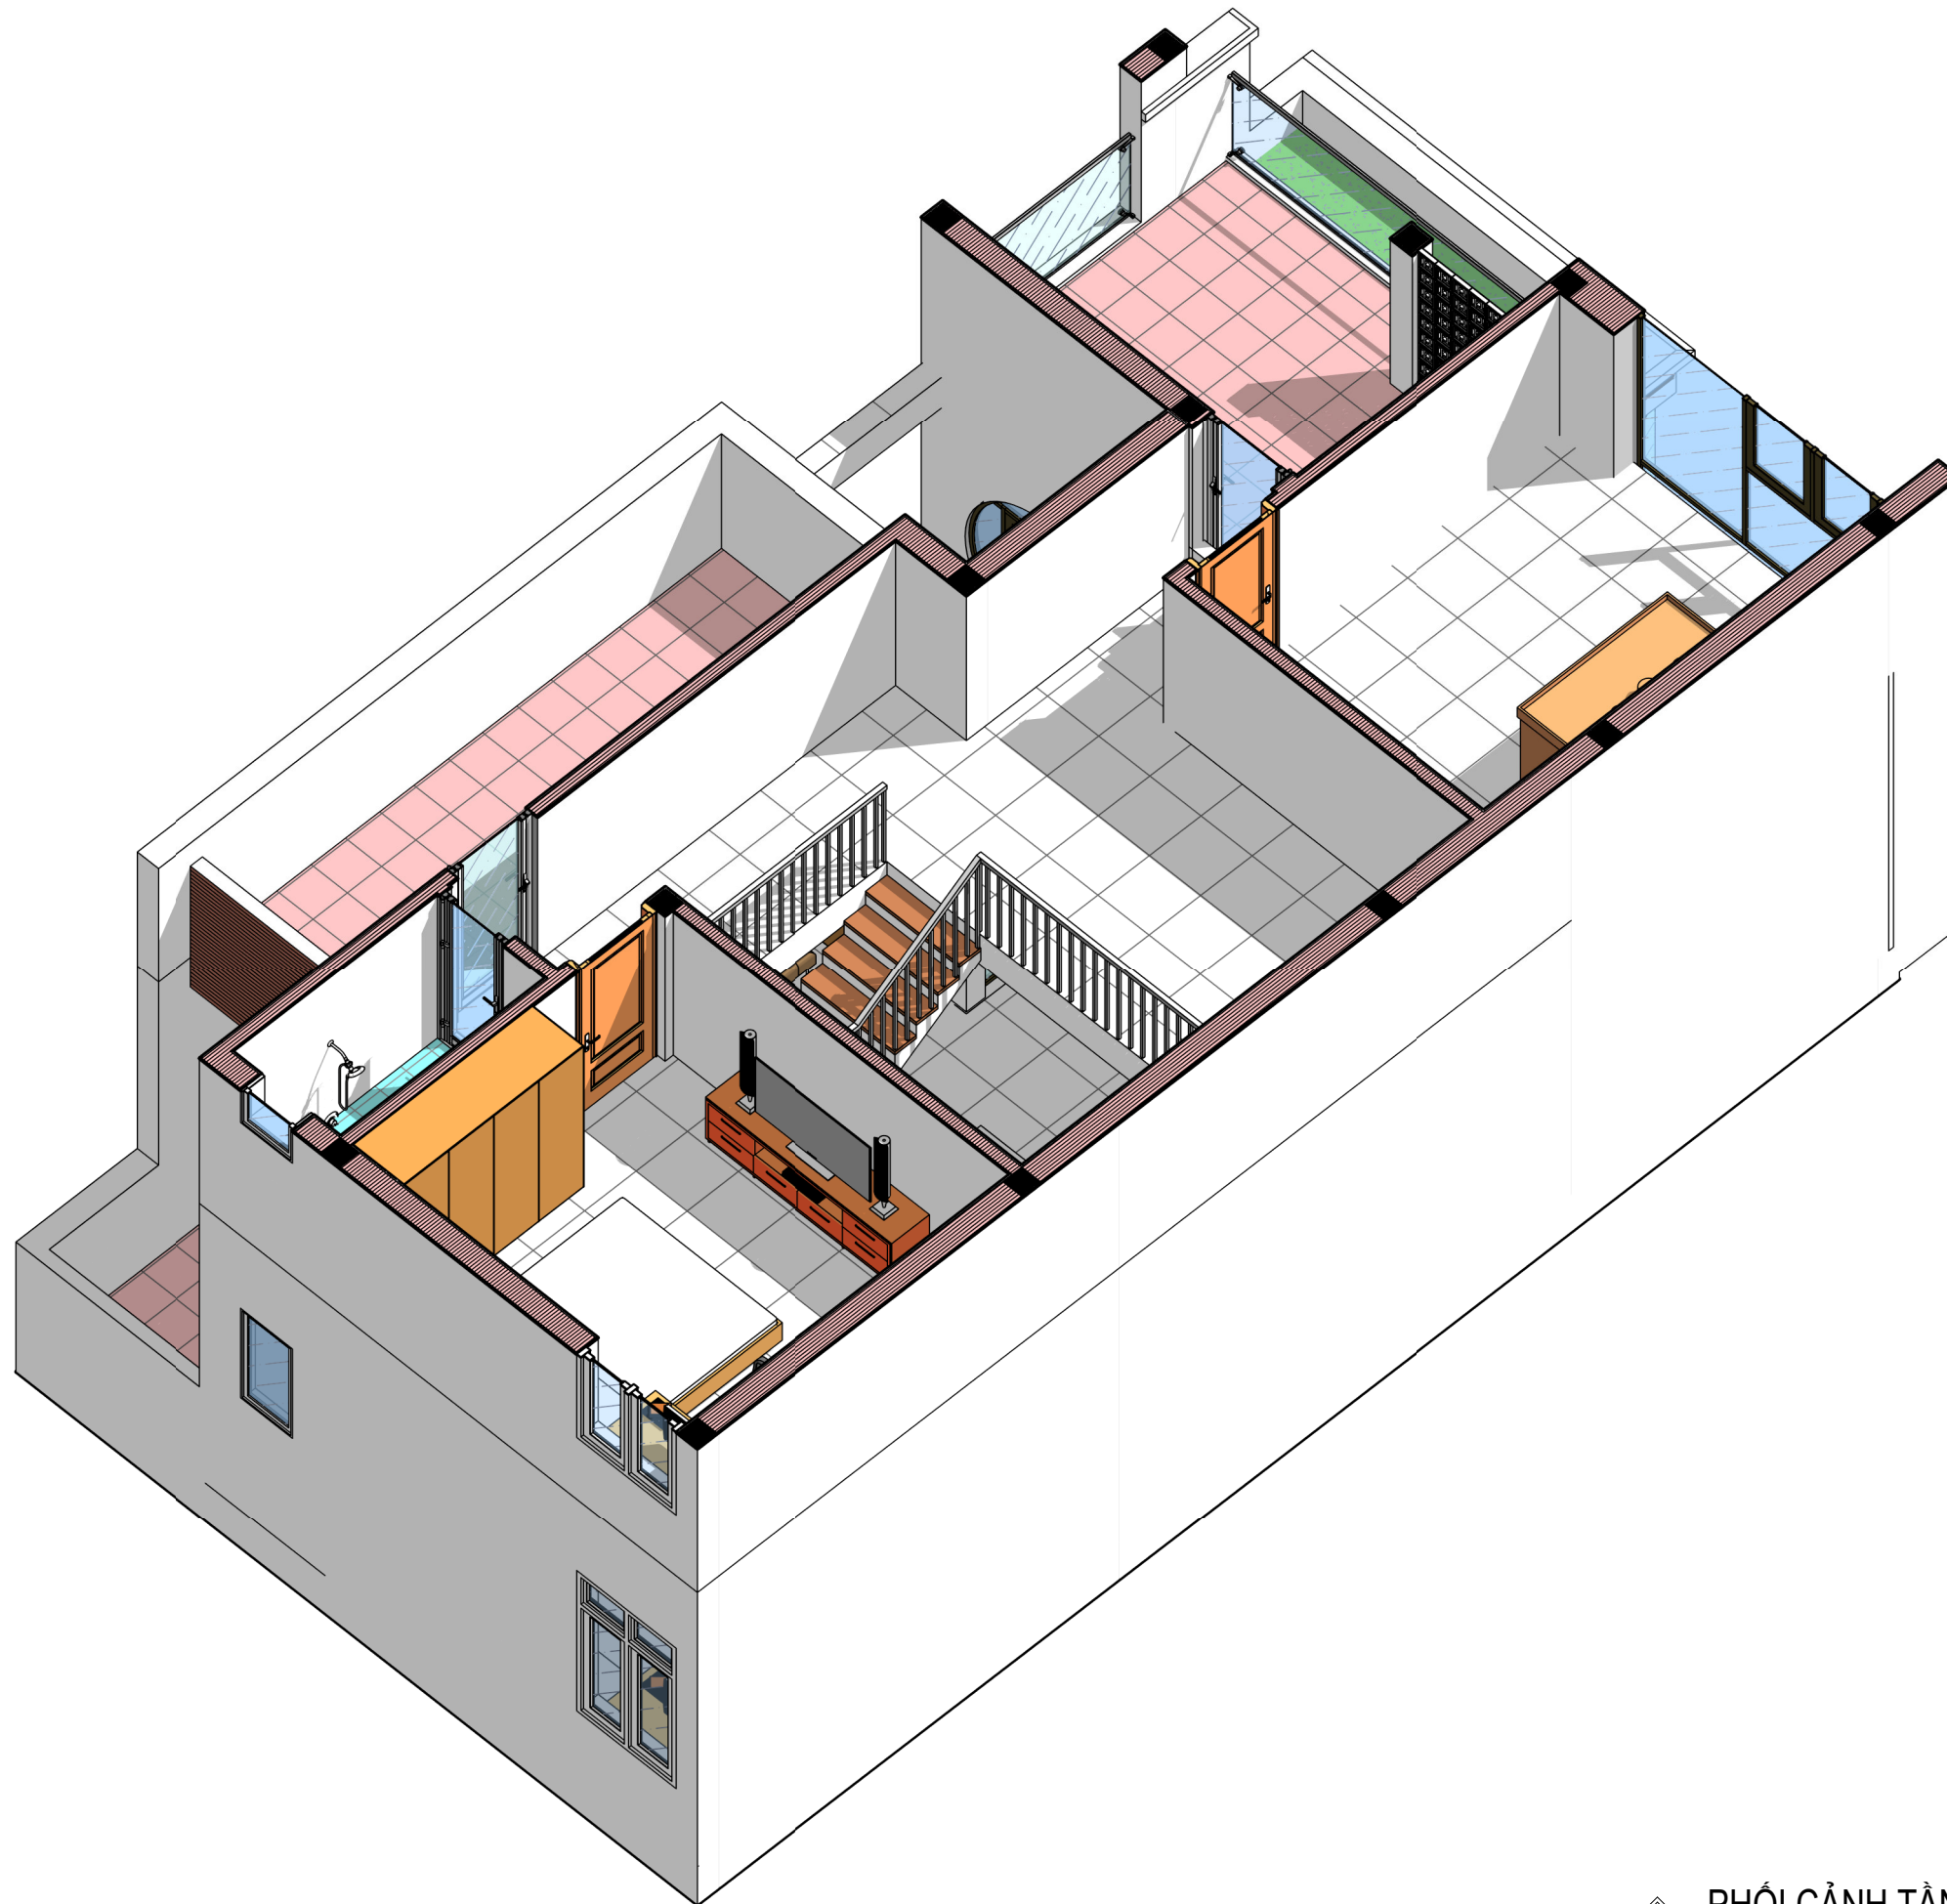

1 PHỐI CẢNH TẦNG 3 VIEW 1

9			
8			
7			
6			
5			
4			
3			
2			
1			
	SỬA ĐỔI - MODIFY	NGƯỜI SỬA REVISED BY	NGÀY DATE

CÔNG TRÌNH - PROJECT :  
**NHÀ Ở GIA ĐÌNH**

ĐỊA ĐIỂM  
ADDRESS **BẮC NINH**

CHỦ ĐẦU TƯ - CLIENT :  
**MR THIÊM**

ĐỊA ĐIỂM  
ADDRESS

CÔNG TY TNHH KIẾN TRÚC VÀ NỘI THẤT HIKARI ARCHITECTURE

A : 7/39 KP DƯƠNG LÔI - TÂN HỒNG - TỬ SƠN - BN  
T : .....  
M : 0961 266 628 - 0977 982 166  
W : KIENTRUCHIKARI.COM  
E : KIENTRUC.HIKARI@GMAIL.COM

GIÁM ĐỐC - DIRECTOR  
KTS **NGUYỄN CÔNG QUYẾN** *[Signature]*

CHỦ TRÌ - P.S ARCHITECT  
KTS **NGUYỄN CÔNG QUYẾN** *[Signature]*

THIẾT KẾ - DESIGN  
Designer

THỂ HIỆN - DRAW  
Author

KIỂM - CHECK  
KTS **NGUYỄN VĂN LẬP** *[Signature]*


Q.L.K.T - MANAGER  
KTS **NGUYỄN VĂN LẬP** *[Signature]*

HỒ SƠ

TÊN BẢN VẼ - DWG.NAME  
**PHỐI CẢNH TẦNG 3  
VIEW 1**

HD SỐ - CONTRACT NO.	NGÀY HT - DATE	LẦN SỬA - REV
NGÀY IN - DATE PRINT	04-2022	TỶ LỆ - SCALE
KHỔ IN QUY ĐỊNH - FORMAT	A3	
KÝ HIỆU BV - DRAWING NO.	<b>KT-23</b>	



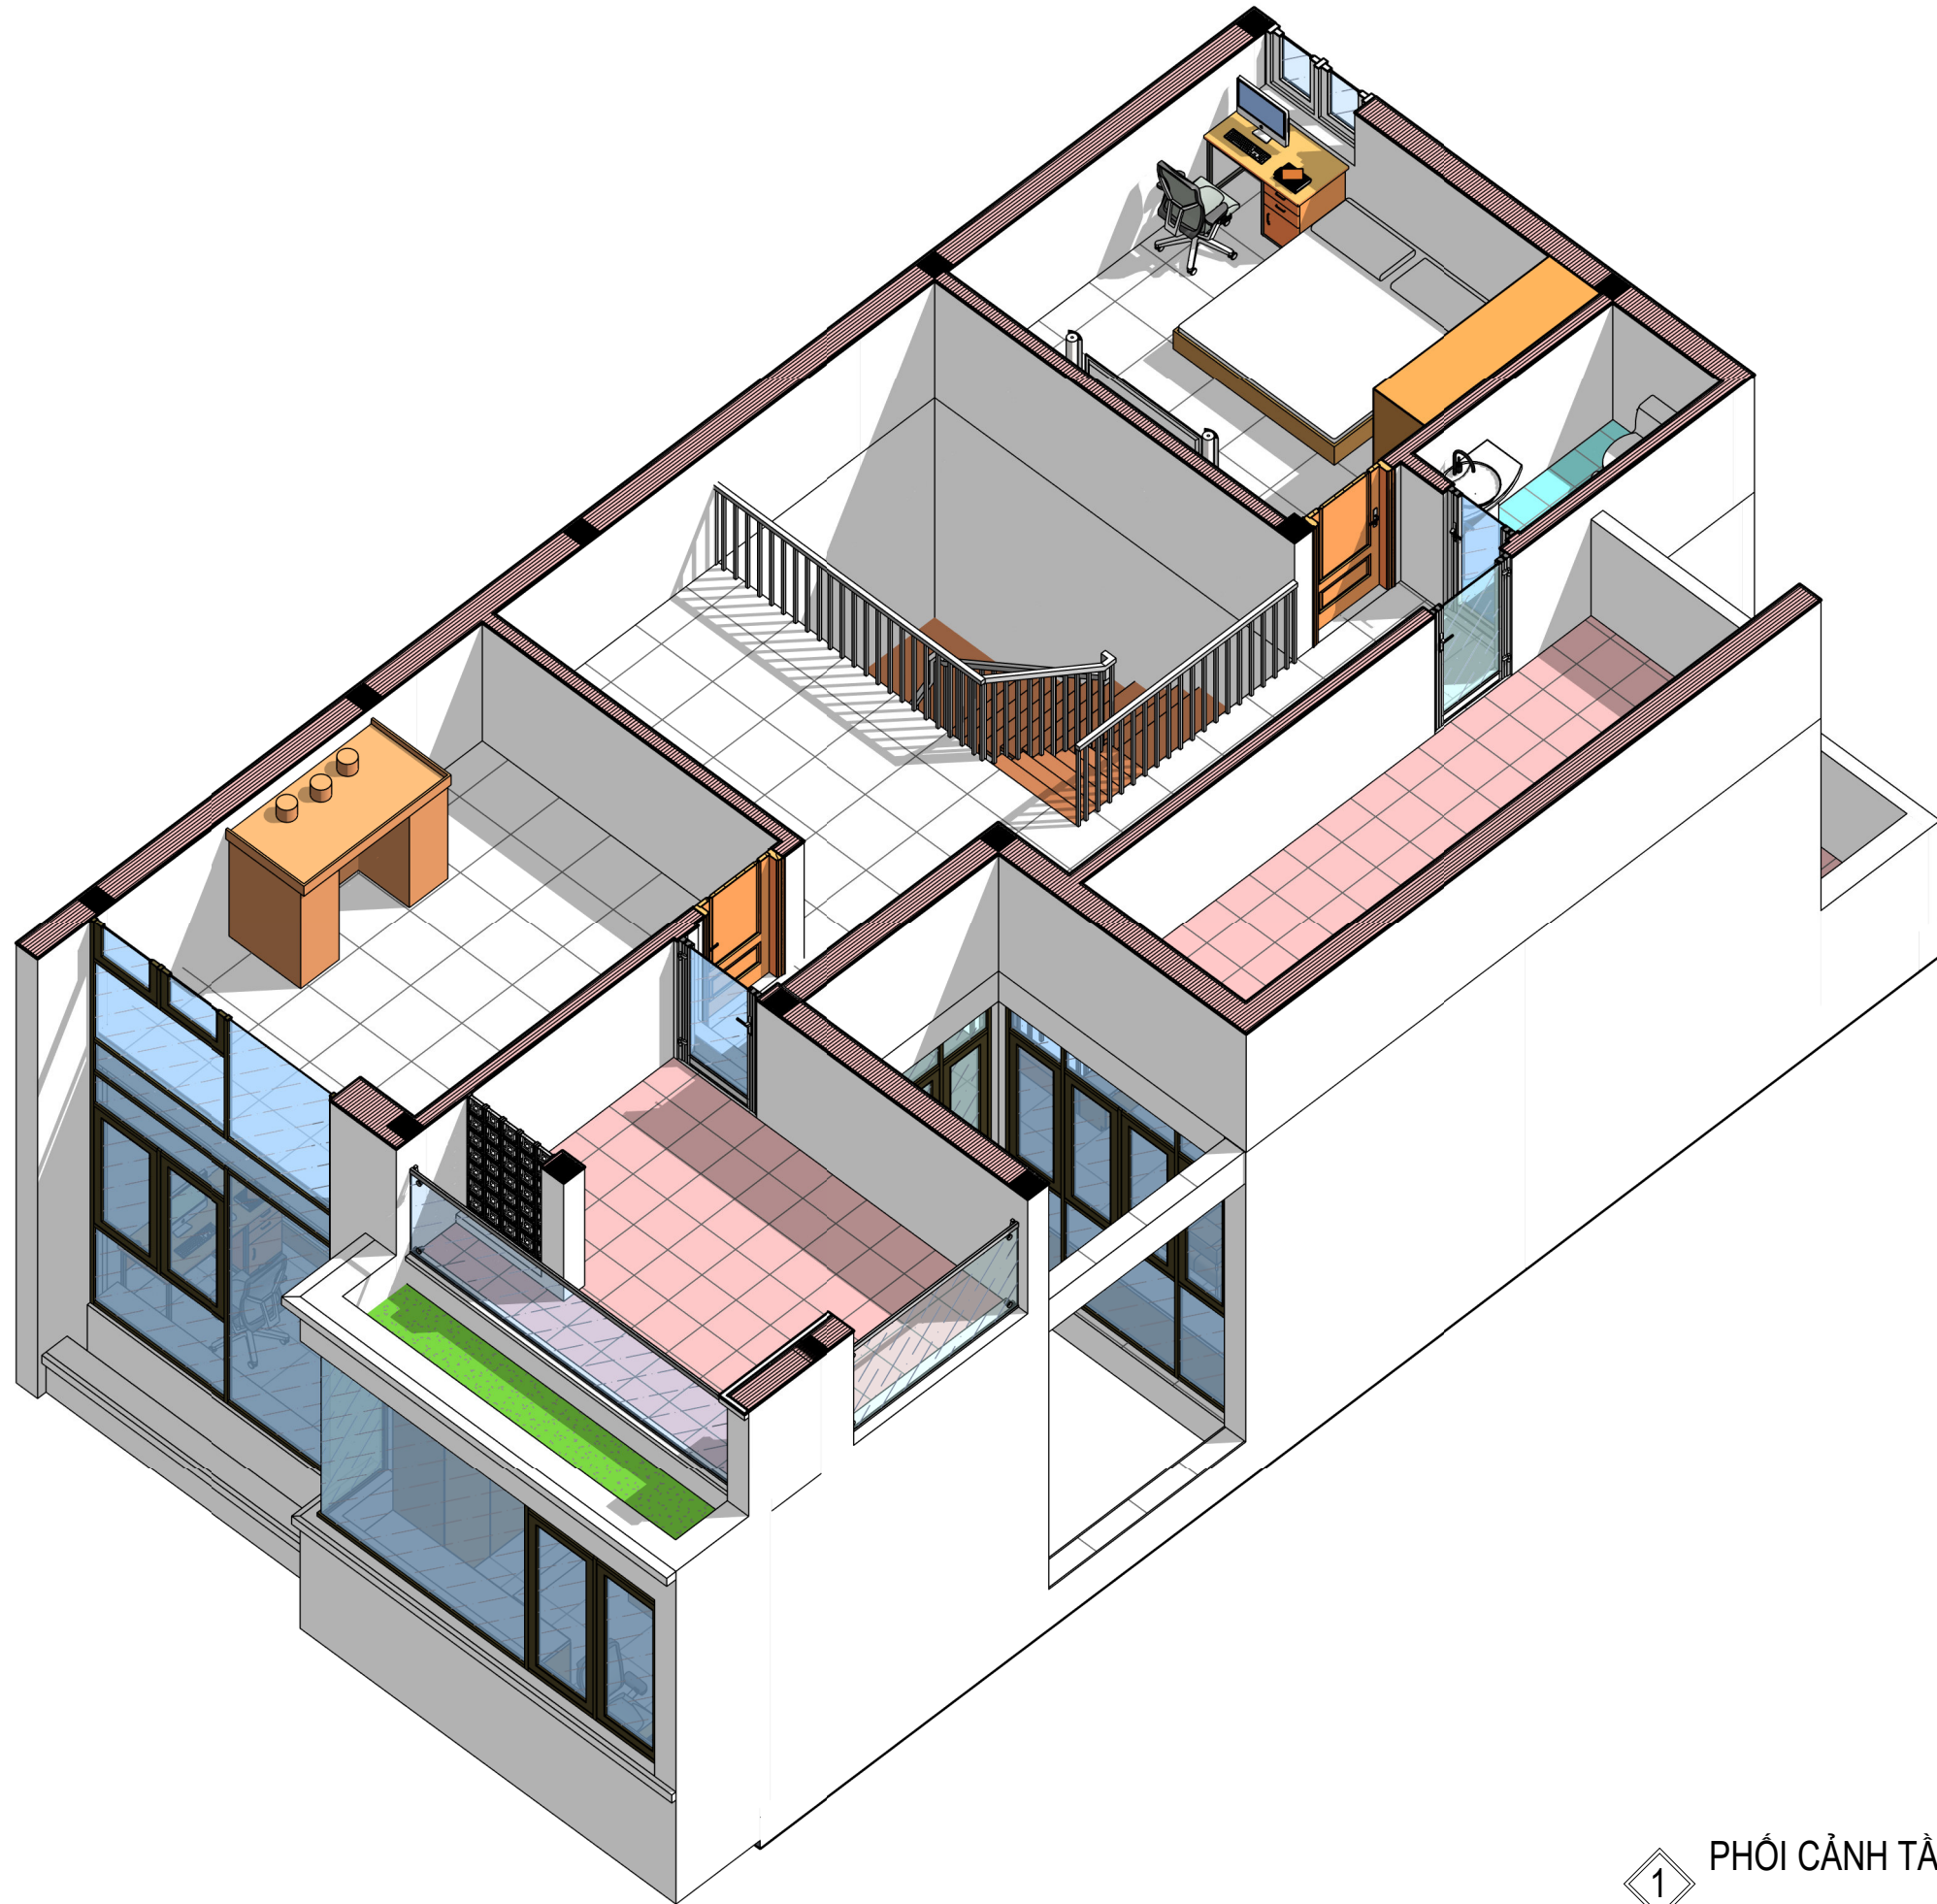

1 PHỐI CẢNH TẦNG 3 VIEW 2

9			
8			
7			
6			
5			
4			
3			
2			
1			
	SỬA ĐỔI - MODIFY	NGƯỜI SỬA REVISED BY	NGÀY DATE

CÔNG TRÌNH - PROJECT :

**NHÀ Ở GIA ĐÌNH**

ĐỊA ĐIỂM  
ADDRESS **BẮC NINH**

CHỦ ĐẦU TƯ - CLIENT :

**MR THIÊM**

ĐỊA ĐIỂM  
ADDRESS

CÔNG TY TNHH KIẾN TRÚC VÀ NỘI THẤT HIKARI ARCHITECTURE



A : 7/39 KP DƯƠNG LÔI - TÂN HỒNG - TỬ SON - BN

T : .....  
M : 0961 266 628 - 0977 982 166  
W : KIENTRUCHIKARI.COM  
E : KIENTRUC.HIKARI@GMAIL.COM

GIÁM ĐỐC - DIRECTOR

KTS **NGUYỄN CÔNG QUYẾN**

CHỦ TRƯ - P.S ARCHITECT

KTS **NGUYỄN CÔNG QUYẾN**

THIỆT KẾ - DESIGN

Designer

THỂ HIỆN - DRAW

Author

KIỂM - CHECK

KTS **NGUYỄN VĂN LẬP**

Q.L.K.T - MANAGER

KTS **NGUYỄN VĂN LẬP**

HỒ SƠ

TÊN BẢN VẼ - DWG.NAME

**PHỐI CẢNH TẦNG 3  
VIEW 2**


HD SỐ - CONTRACT NO. NGÀY HT - DATE LẦN SỬA - REV

NGÀY IN - DATE PRINT 04-2022 TỶ LỆ - SCALE

KHỔ IN QUY ĐỊNH - FORMAT **A3**

KÝ HIỆU BV - DRAWING NO.

**KT-24**

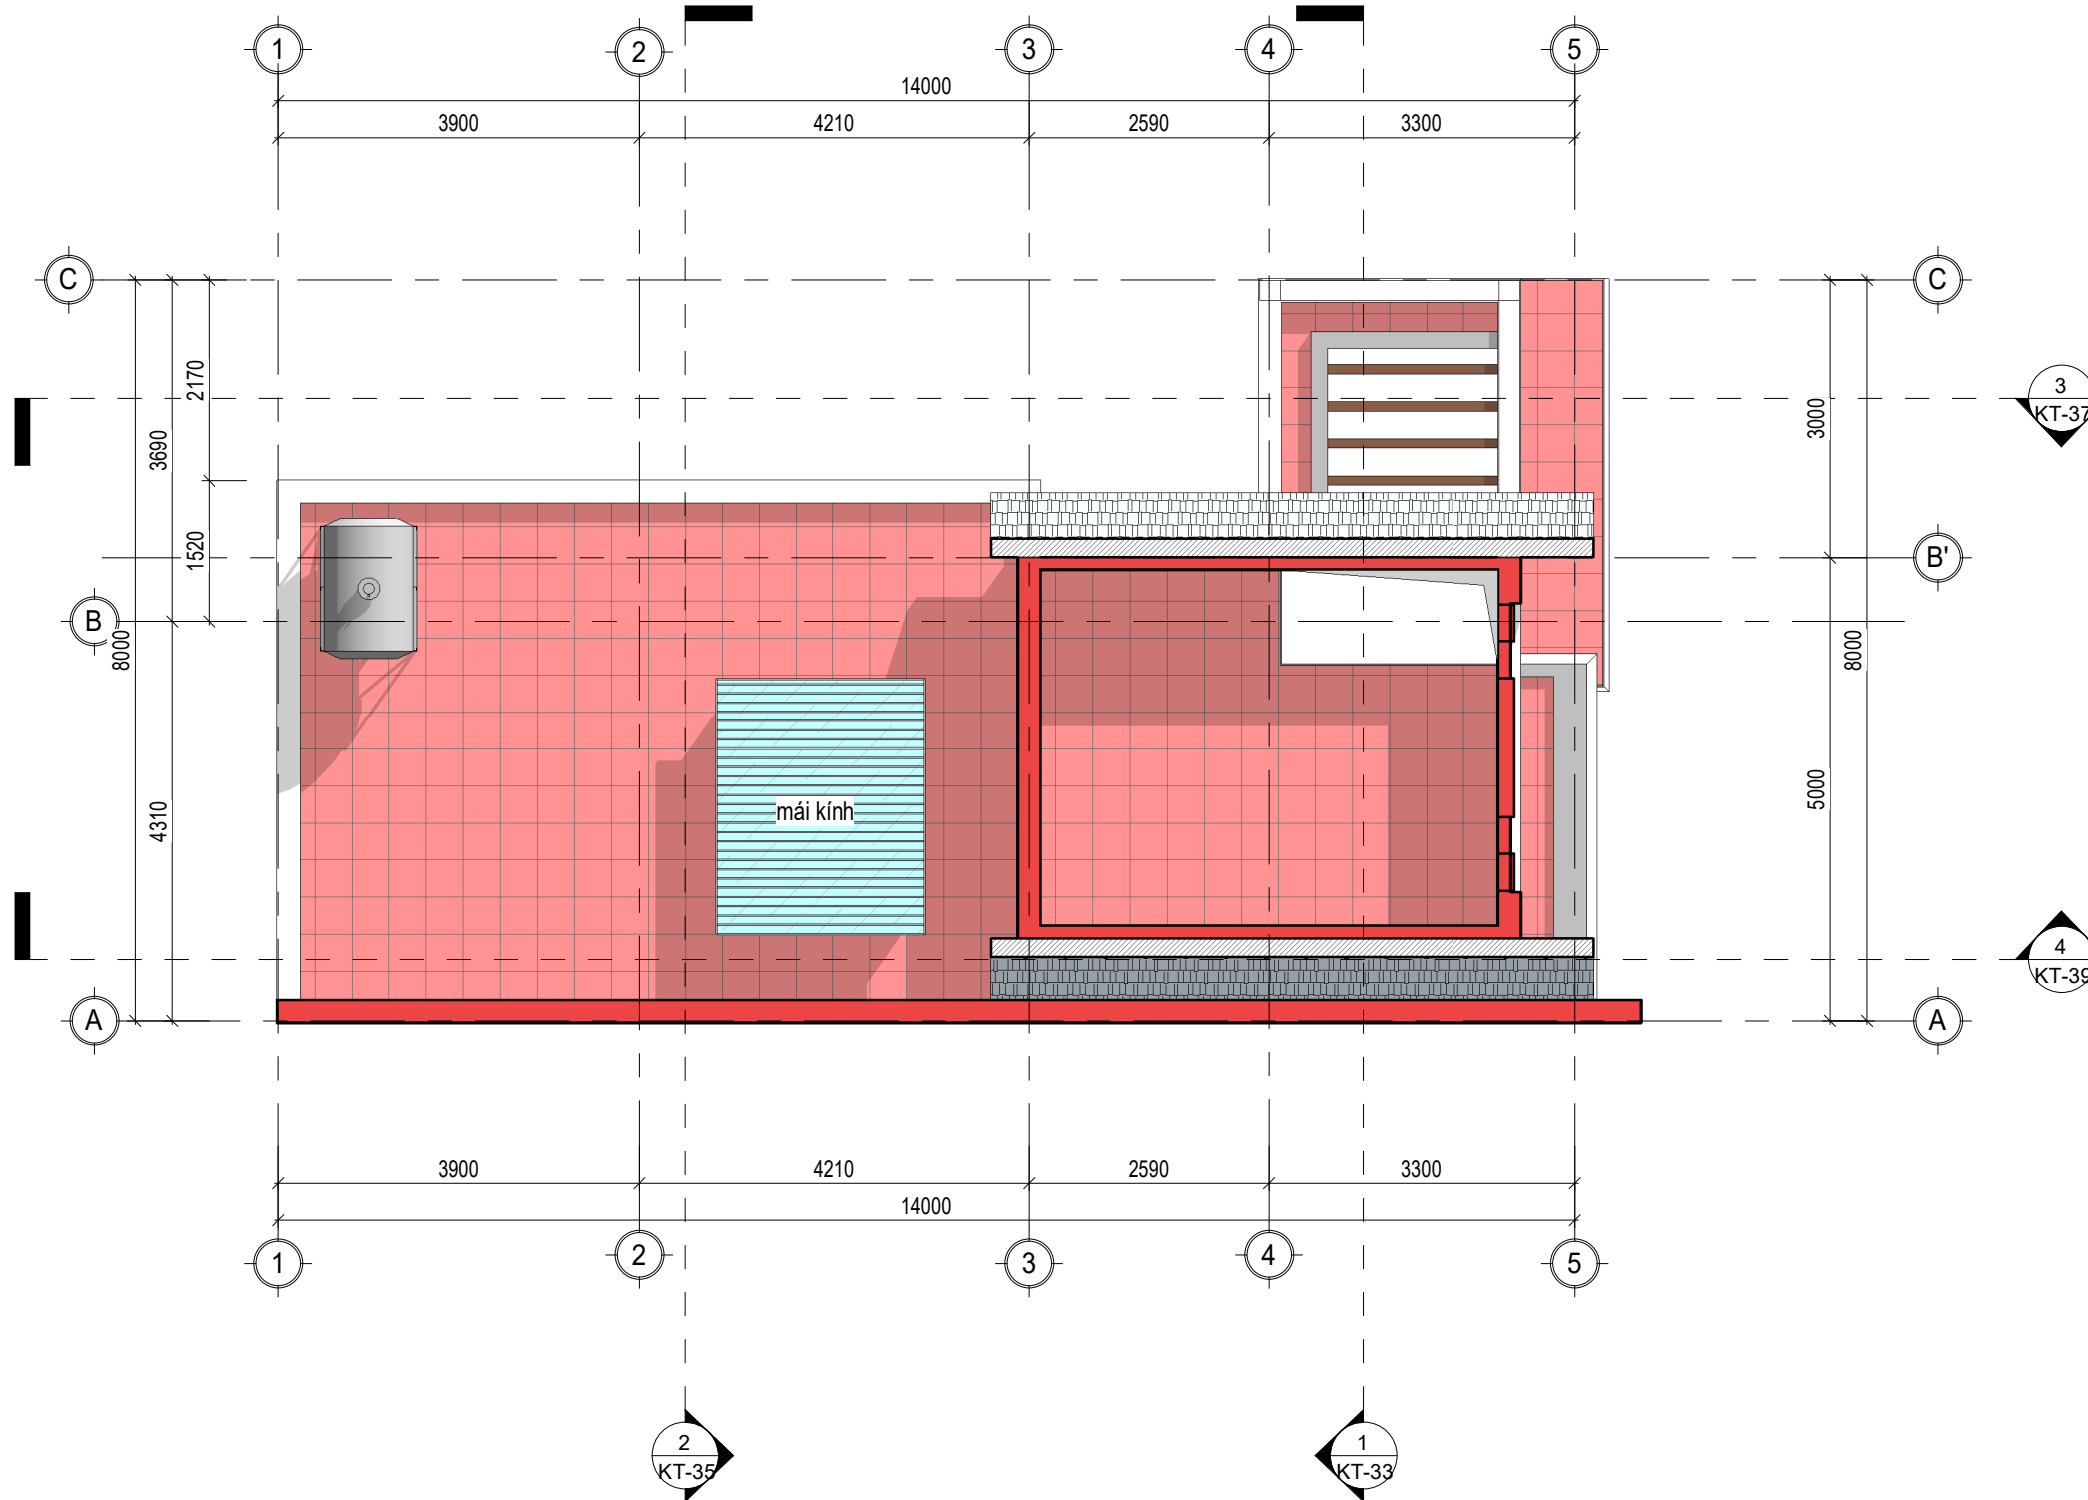

**1** MẶT BẰNG NỘI THẤT TẦNG TUM  
1 : 80

9			
8			
7			
6			
5			
4			
3			
2			
1			
SỬA ĐỔI - MODIFY		NGƯỜI SỬA REVISED BY	NGÀY DATE

CÔNG TRÌNH - PROJECT :  
**NHÀ Ở GIA ĐÌNH**  
ĐỊA ĐIỂM  
ADDRESS **BẮC NINH**

CHỦ ĐẦU TƯ - CLIENT :  
**MR THIÊM**  
ĐỊA ĐIỂM  
ADDRESS

CÔNG TY TNHH KIẾN TRÚC VÀ NỘI THẤT HIKARI ARCHITECTURE

A : 7/39 KP DƯƠNG LÔI - TÂN HỒNG - TỬ SON - BN  
T : .....  
M : 0961 266 628 - 0977 982 166  
W : KIENTRUCHIKARI.COM  
E : KIENTRUC.HIKARI@GMAIL.COM


GIÁM ĐỐC - DIRECTOR	
KTS	<b>NGUYỄN CÔNG QUYẾN</b>
CHỦ TRÌ - P.S ARCHITECT	
KTS	<b>NGUYỄN CÔNG QUYẾN</b>
THIẾT KẾ - DESIGN	
Designer	
THỂ HIỆN - DRAW	
Author	
KIỂM - CHECK	
KTS	<b>NGUYỄN VĂN LẬP</b>
QL.KT - MANAGER	
KTS	<b>NGUYỄN VĂN LẬP</b>

HỒ SƠ

TÊN BẢN VẼ - DWG.NAME  
**MẶT BẰNG NỘI THẤT TẦNG TUM**

HD SỐ - CONTRACT NO.	NGÀY HT - DATE	LẦN SỬA - REV
NGÀY IN - DATE PRINT	04-2022	TỶ LỆ - SCALE
KHỔ IN QUY ĐỊNH - FORMAT	A3	

KÝ HIỆU BV - DRAWING NO.  
**KT-10**

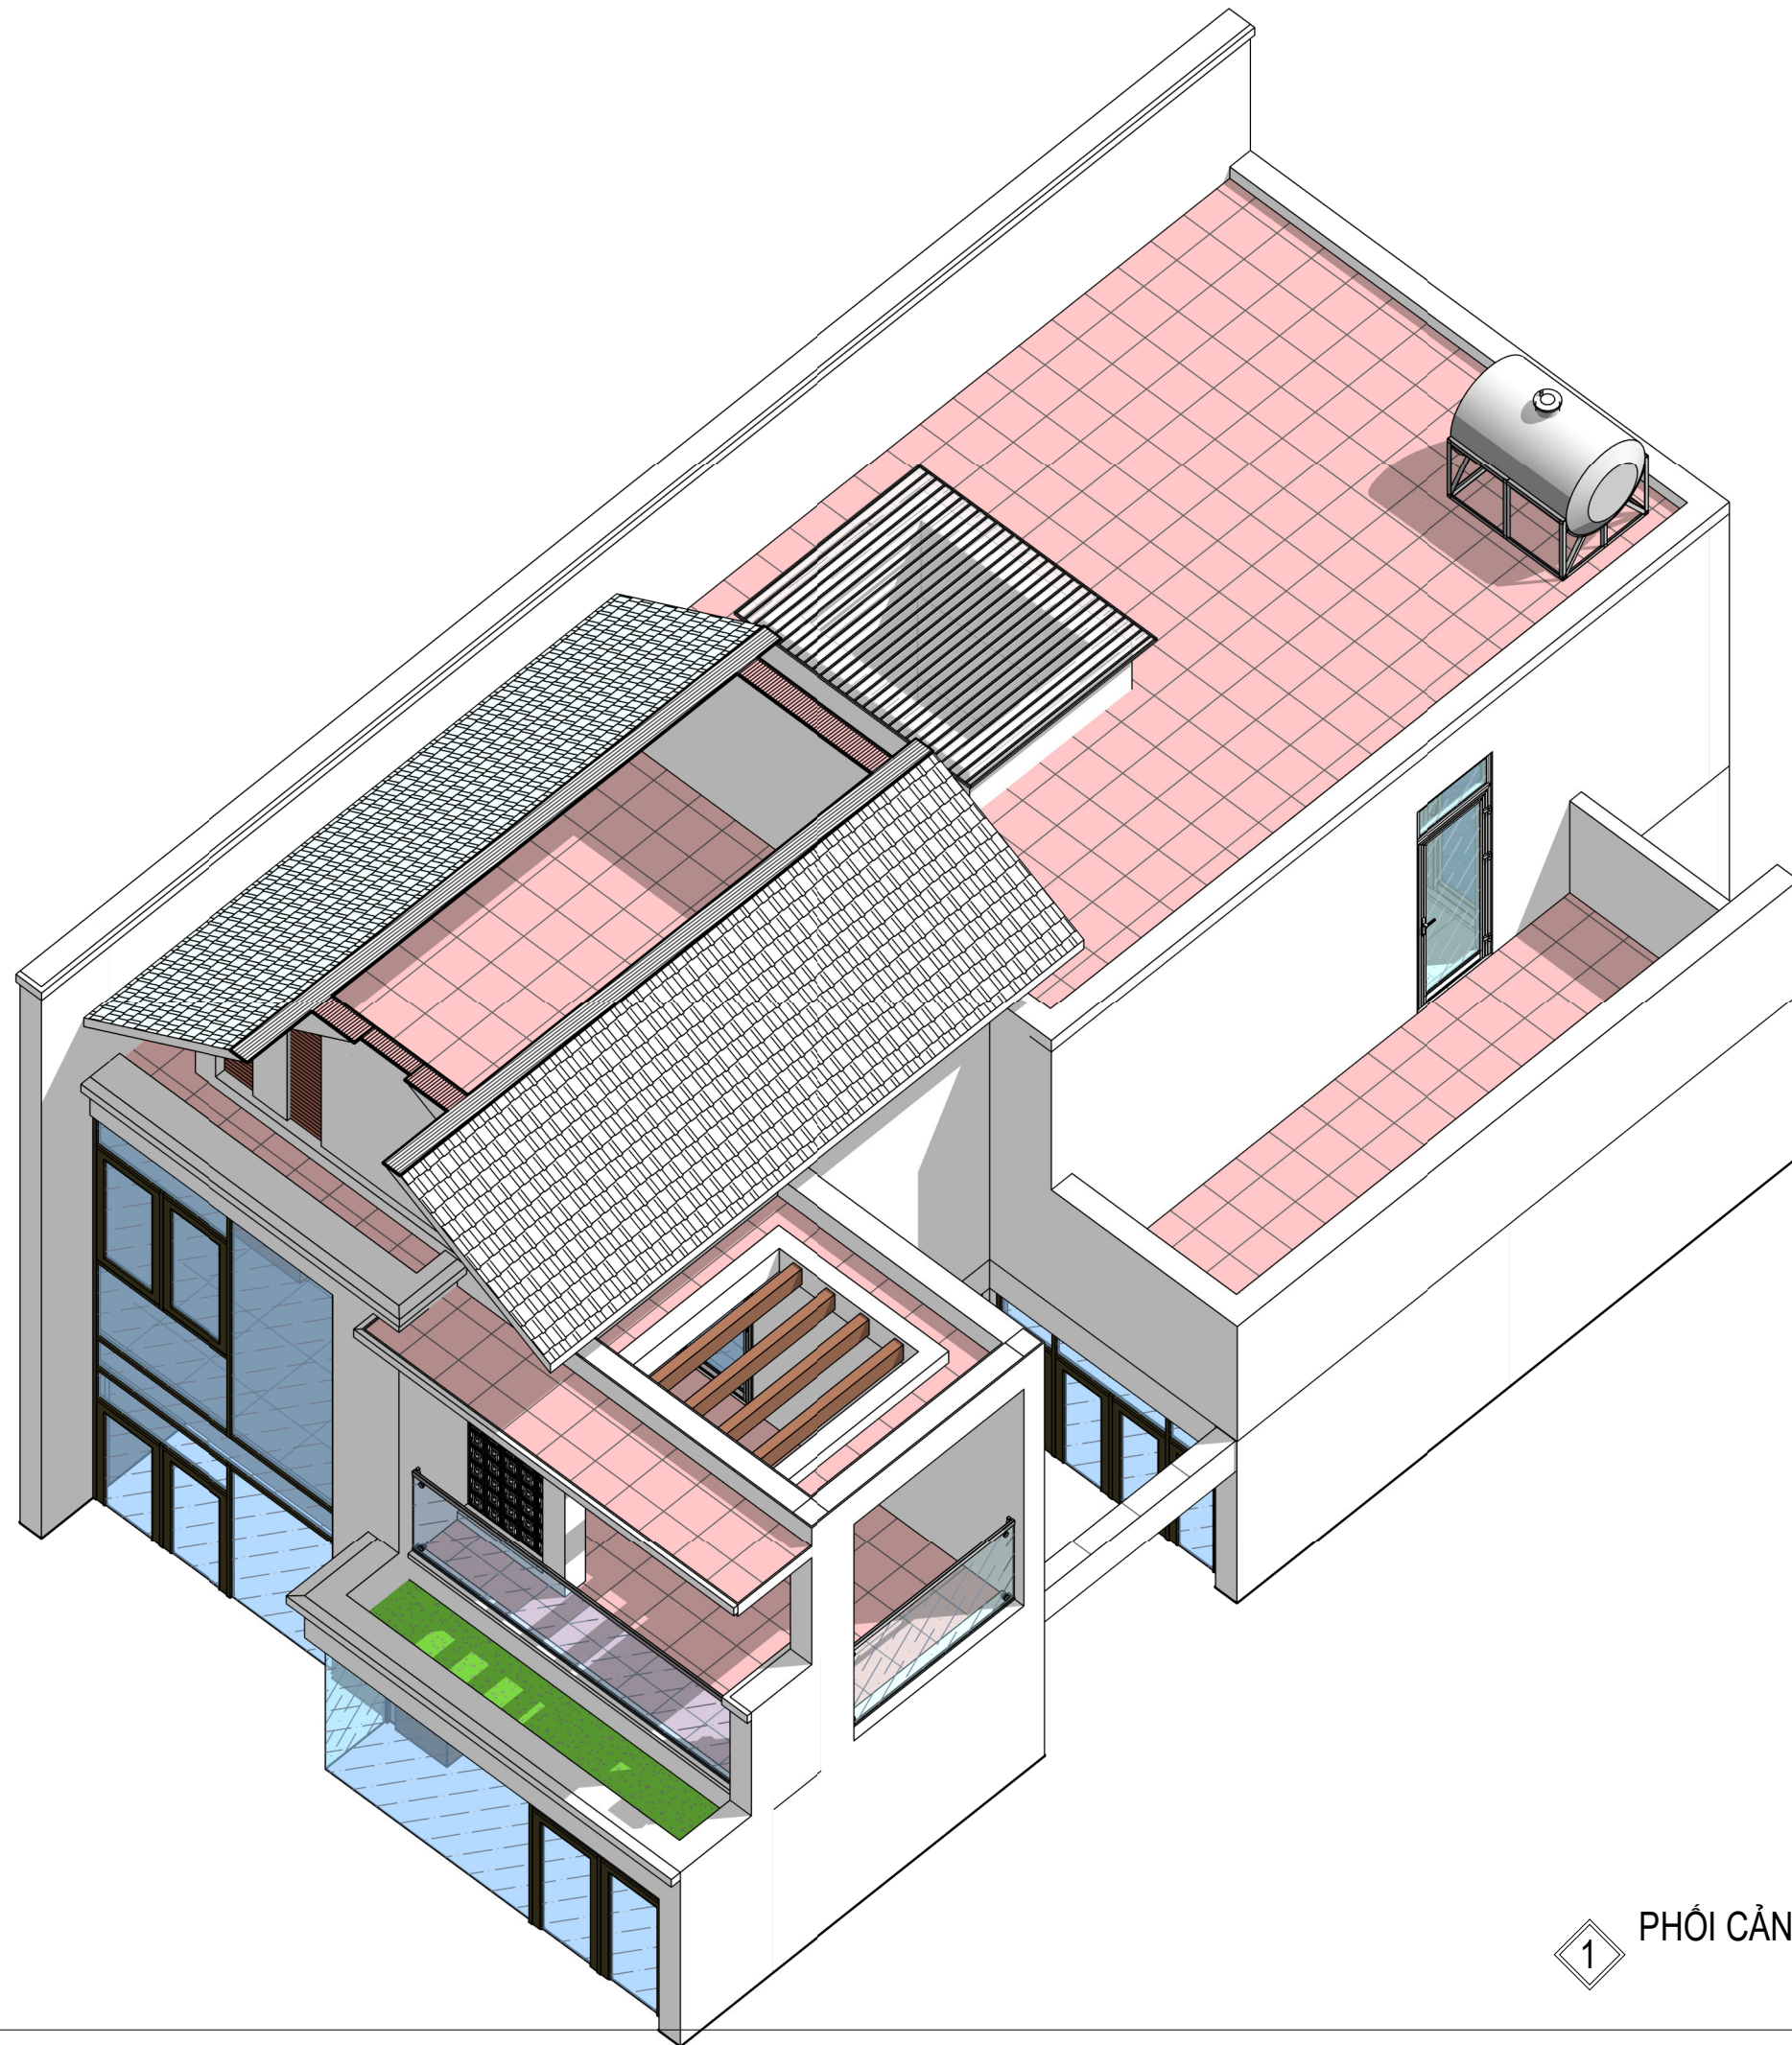

1 PHỐI CẢNH TẦNG TUM VIEW 1

9			
8			
7			
6			
5			
4			
3			
2			
1			
	SỬA ĐỔI - MODIFY	NGƯỜI SỬA REVISED BY	NGÀY DATE

CÔNG TRÌNH - PROJECT :  
**NHÀ Ở GIA ĐÌNH**

ĐỊA ĐIỂM  
ADDRESS **BẮC NINH**

CHỦ ĐẦU TƯ - CLIENT :  
**MR THIÊM**

ĐỊA ĐIỂM  
ADDRESS

CÔNG TY TNHH KIẾN TRÚC VÀ NỘI THẤT HIKARI ARCHITECTURE

ARCHITECTURE - FURNITURE

A : 7/39 KP DƯƠNG LÔI - TÂN HỒNG - TỬ SƠN - BN  
T : .....  
M : 0961 266 628 - 0977 982 166  
W : KIENTRUCHIKARI.COM  
E : KIENTRUC.HIKARI@GMAIL.COM

GIÁM ĐỐC - DIRECTOR  
KTS **NGUYỄN CÔNG QUYẾN** *Signature*

CHỦ TRƯỞNG - P.S ARCHITECT  
KTS **NGUYỄN CÔNG QUYẾN** *Signature*

THIẾT KẾ - DESIGN  
Designer

THỂ HIỆN - DRAW  
Author

KIỂM - CHECK  
KTS **NGUYỄN VĂN LẬP** *Signature*


QUẢN LÝ - MANAGER  
KTS **NGUYỄN VĂN LẬP** *Signature*

HỒ SƠ


TÊN BẢN VẼ - DWG.NAME  
**PHỐI CẢNH TẦNG TUM  
VIEW 1**

HD SỐ - CONTRACT NO.	NGÀY HT - DATE	LẦN SỬA - REV
NGÀY IN - DATE PRINT	04-2022	TỶ LỆ - SCALE
KHỔ IN QUY ĐỊNH - FORMAT	A3	

KÝ HIỆU BV - DRAWING NO.  
**KT-25**

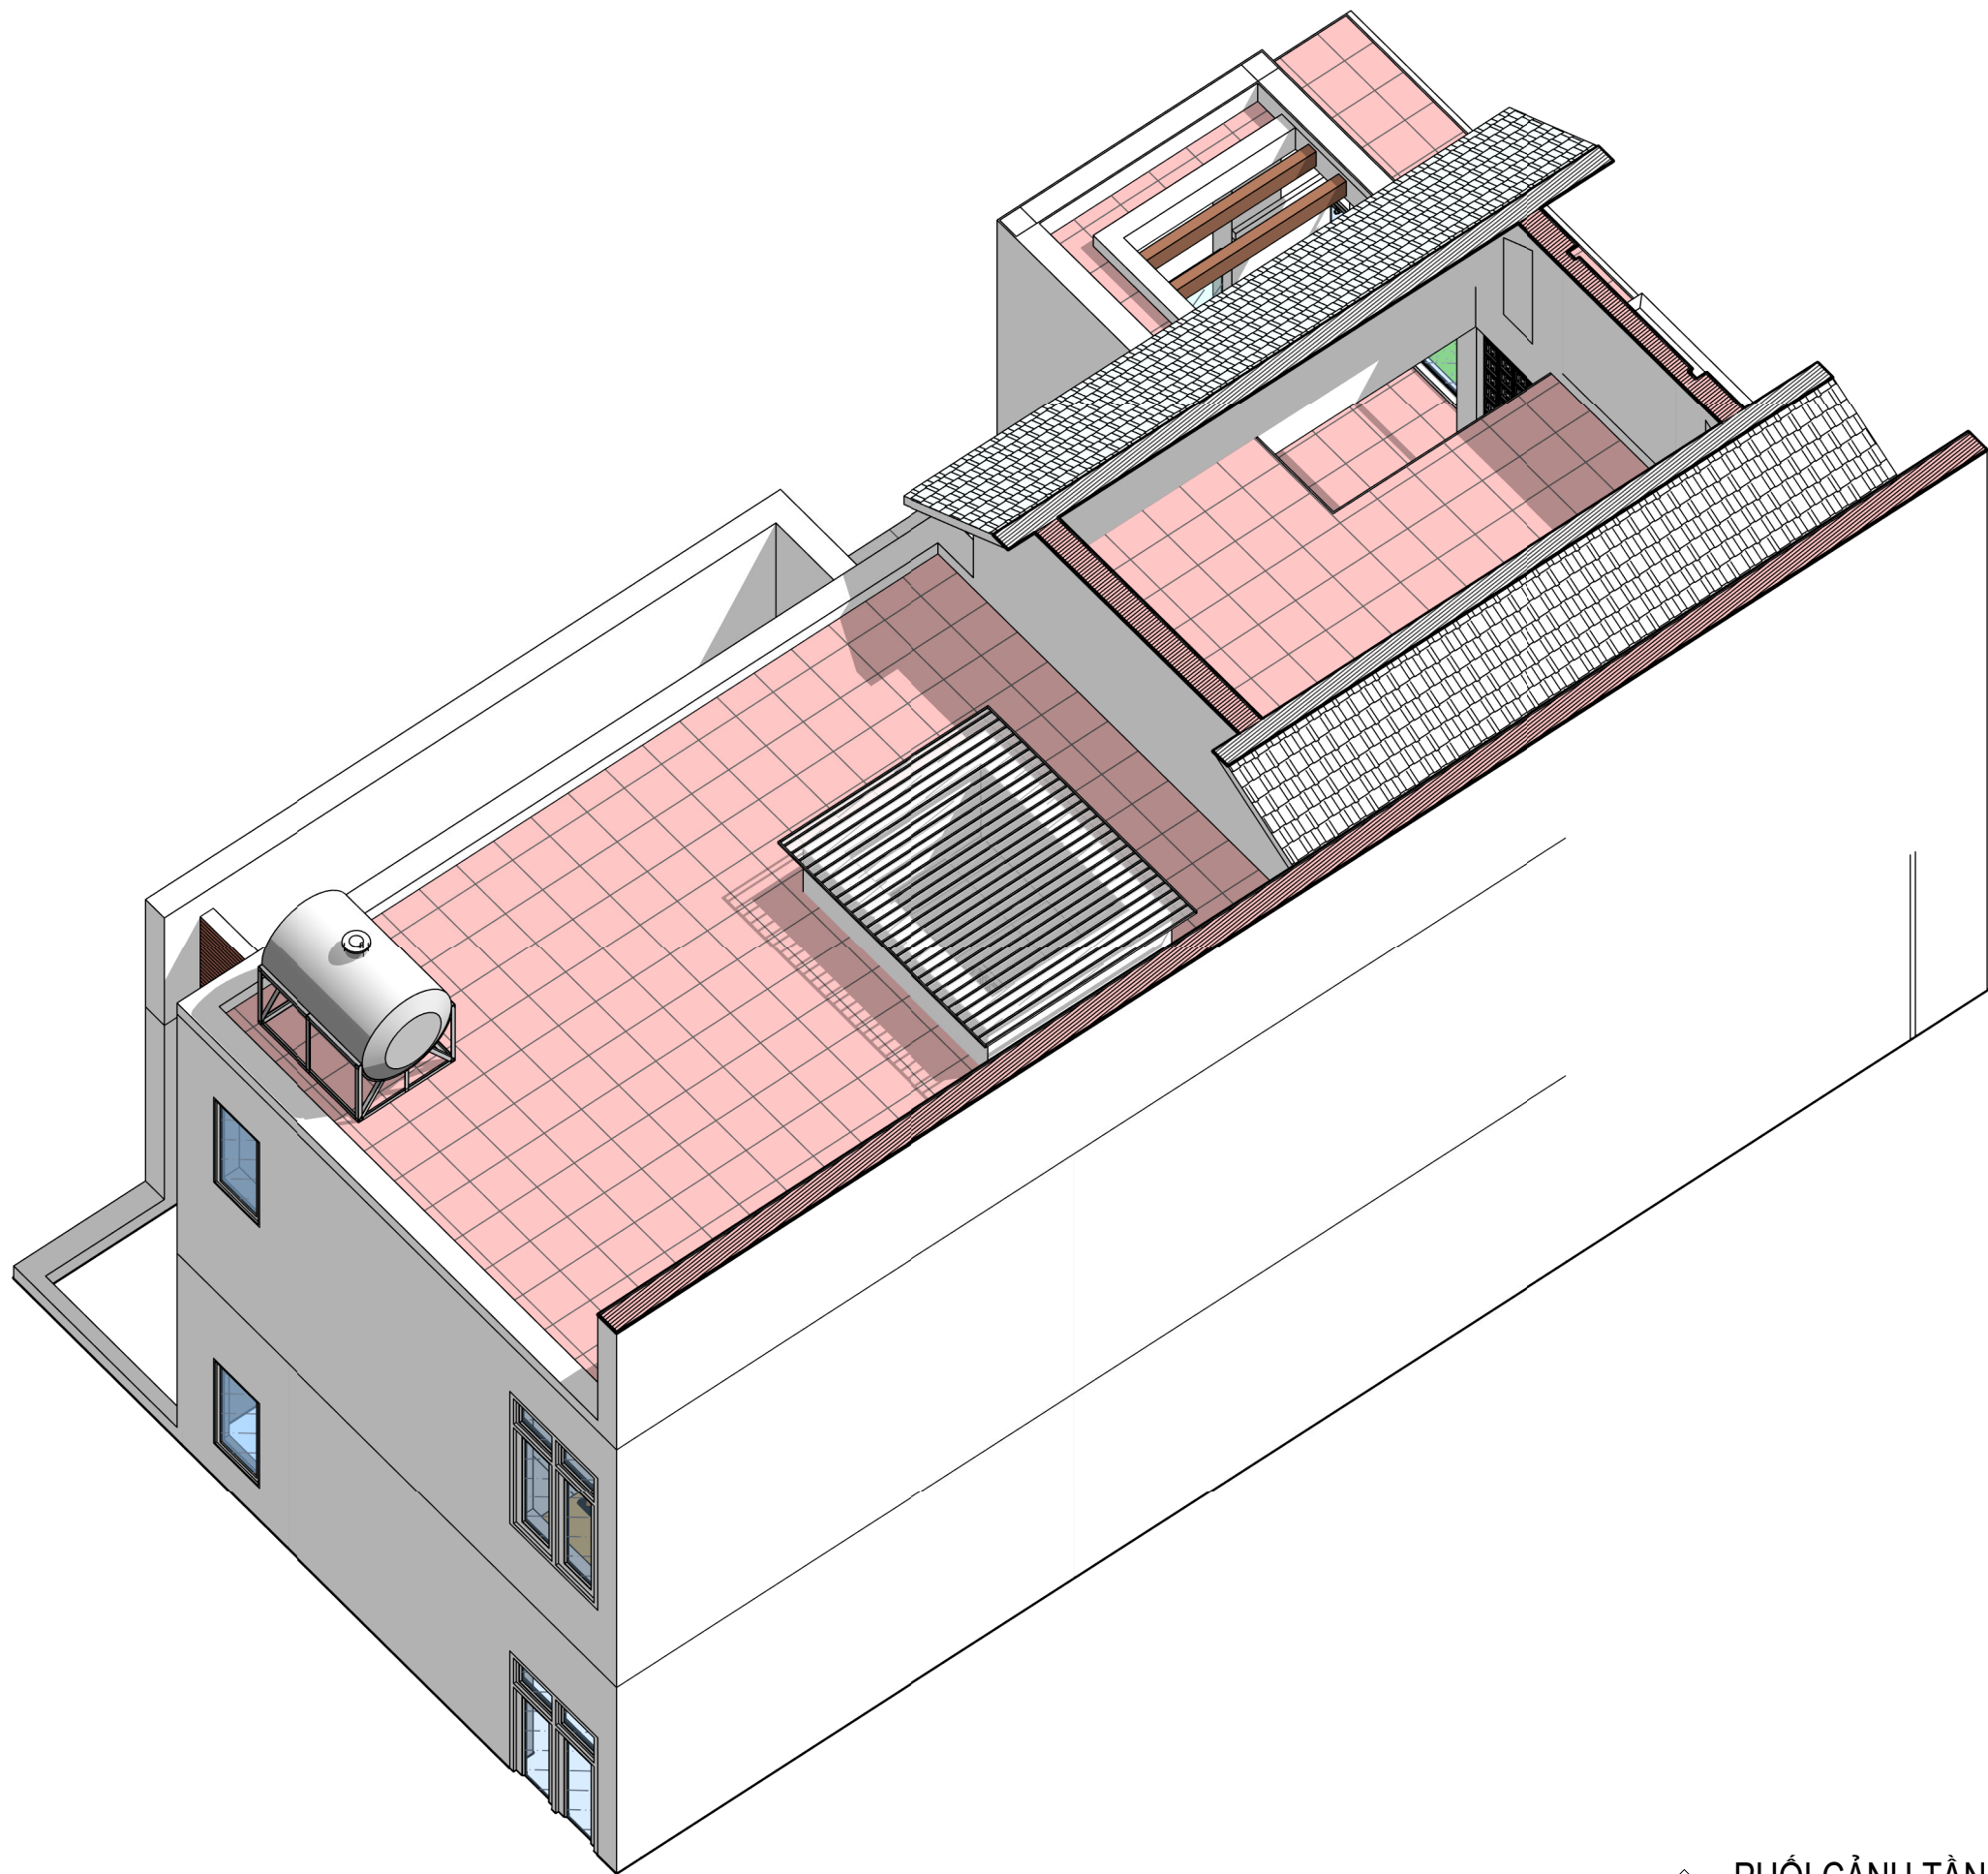

9			
8			
7			
6			
5			
4			
3			
2			
1			
SỬA ĐỔI - MODIFY		NGƯỜI SỬA REVISED BY	NGÀY DATE
CÔNG TRÌNH - PROJECT :			
<b>NHÀ Ở GIA ĐÌNH</b>			
ĐỊA ĐIỂM ADDRESS		<b>BẮC NINH</b>	
CHỦ ĐẦU TƯ - CLIENT :			
<b>MR THIÊM</b>			
ĐỊA ĐIỂM ADDRESS		.....	
CÔNG TY TNHH KIẾN TRÚC VÀ NỘI THẤT HIKARI ARCHITECTURE			
			
A : 7/39 KP DƯƠNG LÔI - TÂN HỒNG - TỬ SON - BN			
T : .....			
M: 0961 266 628 - 0977 982 166			
W: KIENTRUCHIKARI.COM			
E : KIENTRUC.HIKARI@GMAIL.COM			
GIÁM ĐỐC - DIRECTOR			
KTS	<b>NGUYỄN CÔNG QUYẾN</b>	<i>[Signature]</i>	
CHỦ TRÌ - P.S ARCHITECT			
KTS	<b>NGUYỄN CÔNG QUYẾN</b>	<i>[Signature]</i>	
THIẾT KẾ - DESIGN			
Designer			
THỂ HIỆN - DRAW			
Author			
KIỂM - CHECK			
KTS	<b>NGUYỄN VĂN LẬP</b>	<i>[Signature]</i>	
Q.L.K.T - MANAGER			
KTS	<b>NGUYỄN VĂN LẬP</b>	<i>[Signature]</i>	
HỒ SƠ			
TÊN BẢN VẼ - DWG.NAME			
<b>PHỐI CẢNH TẦNG TUM VIEW 2</b>			
HD SỐ - CONTRACT NO.		NGÀY HT - DATE	LẦN SỬA - REV
NGÀY IN - DATE PRINT		04-2022	TỶ LỆ - SCALE
KHỔ IN QUY ĐỊNH - FORMAT		A3	
KÝ HIỆU BV - DRAWING NO.		<b>KT-26</b>	
©) BẢN QUYỀN - KIẾN TRÚC VÀ NỘI THẤT HIKARI ARCHITECTURE			

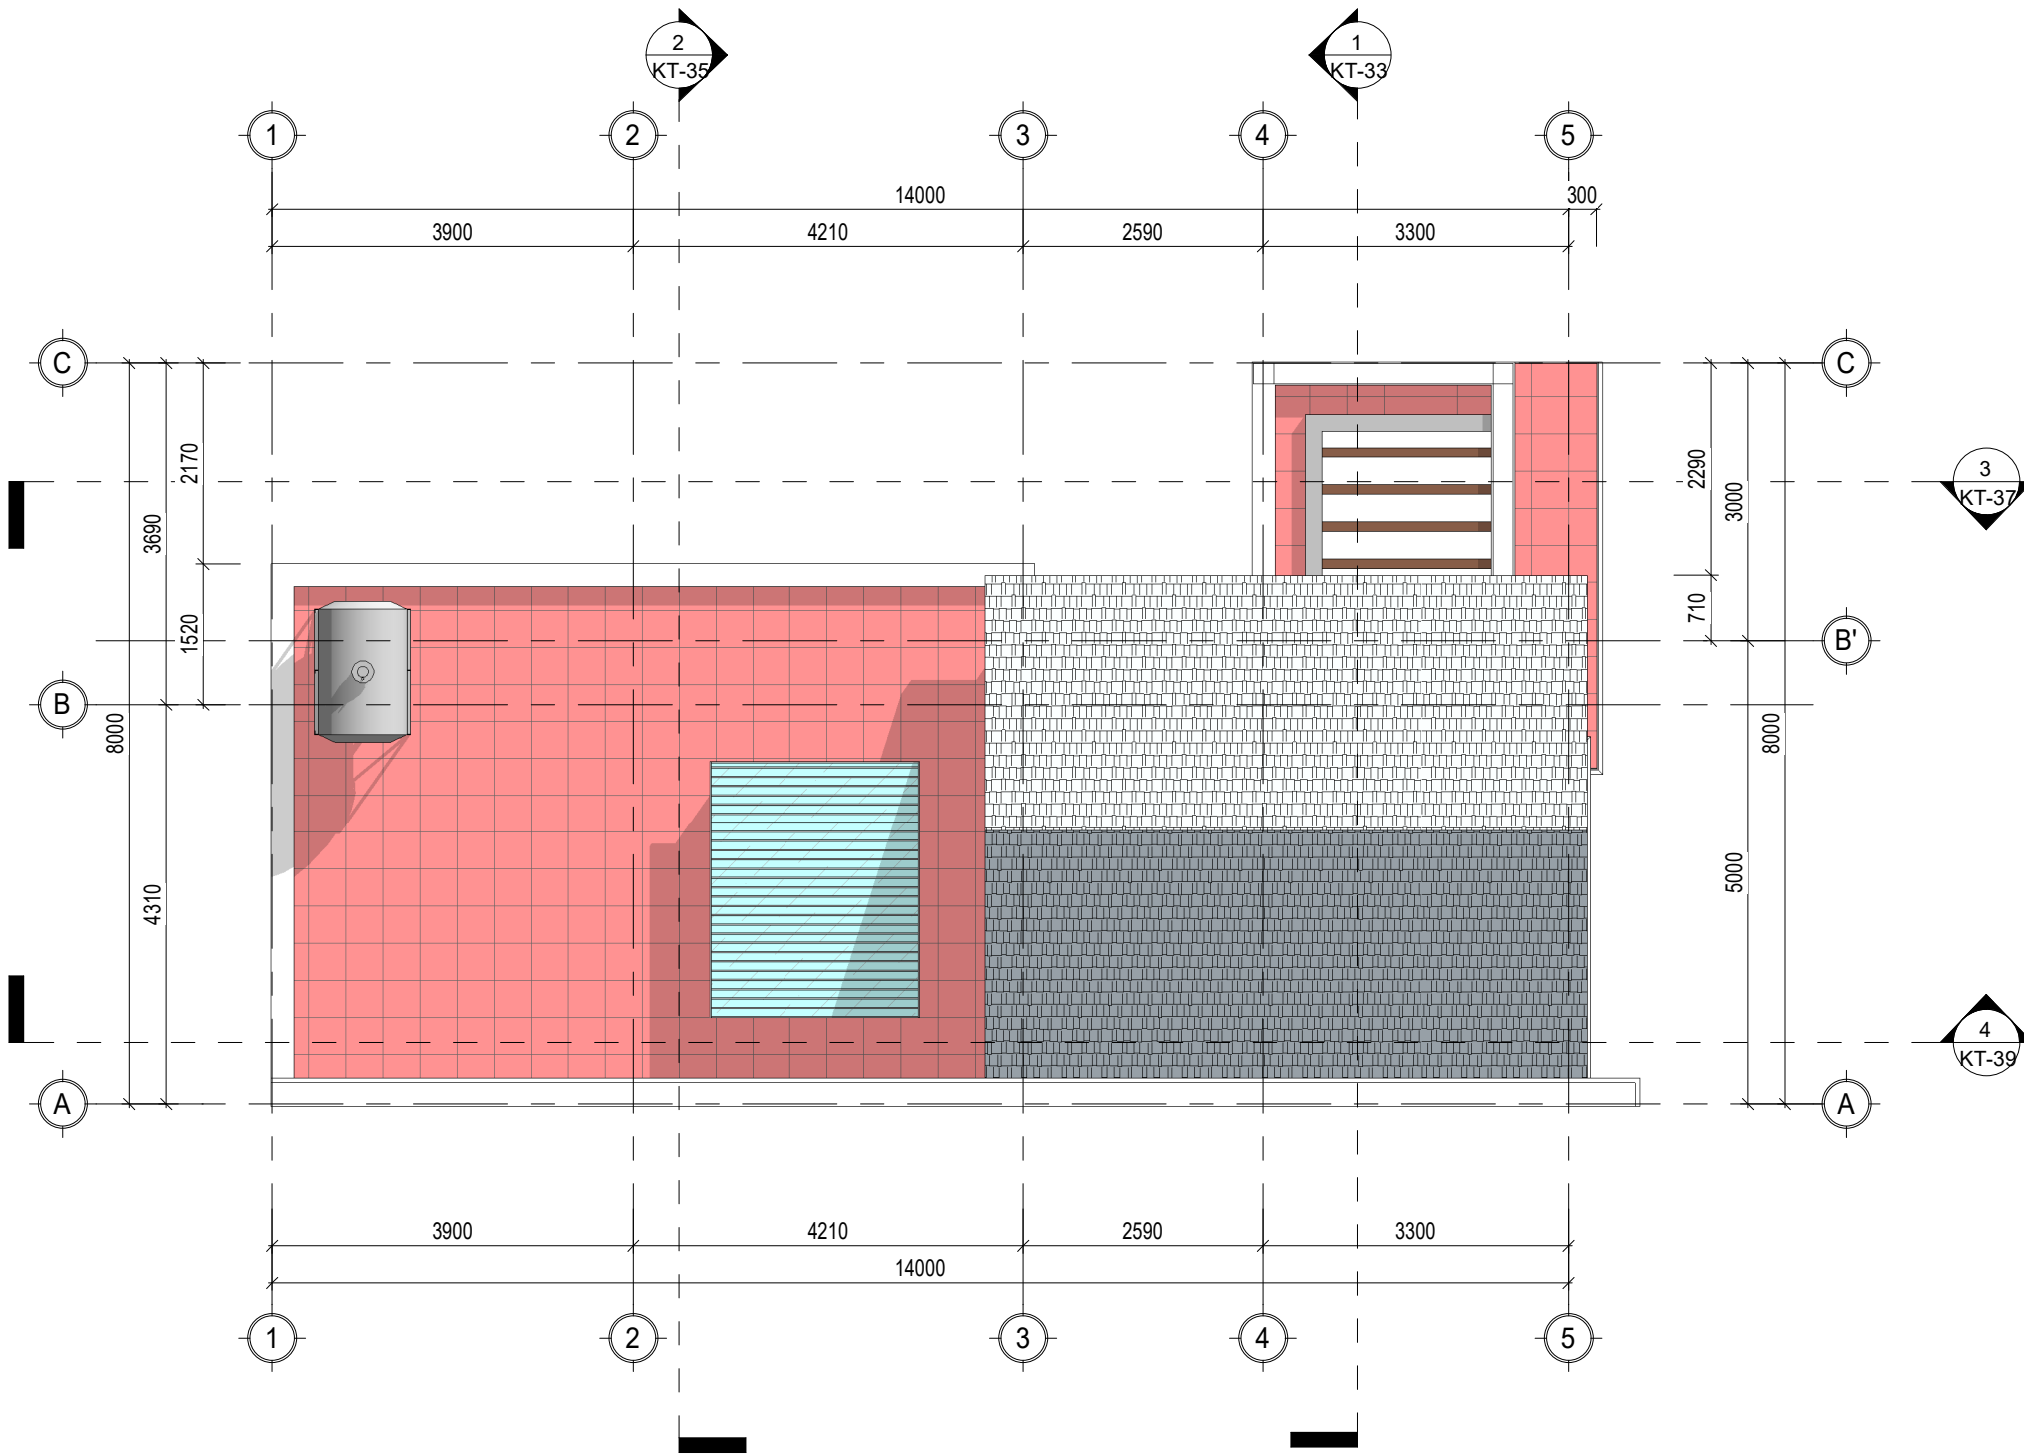

**MẶT BẰNG NỘI THẤT TẦNG Mái**

1 : 80

9			
8			
7			
6			
5			
4			
3			
2			
1			
	SỬA ĐỔI - MODIFY	NGƯỜI SỬA REVISED BY	NGÀY DATE

CÔNG TRÌNH - PROJECT :  
**NHÀ Ở GIA ĐÌNH**

ĐỊA ĐIỂM  
ADDRESS **BẮC NINH**

CHỦ ĐẦU TƯ - CLIENT :  
**MR THIÊM**

ĐỊA ĐIỂM  
ADDRESS

CÔNG TY TNHH KIẾN TRÚC VÀ NỘI THẤT HIKARI ARCHITECTURE

A : 7/39 KP DƯƠNG LÔI - TÂN HỒNG - TỬ SƠN - BN  
T : .....  
M : 0961 266 628 - 0977 982 166  
W : KIENTRUCHIKARI.COM  
E : KIENTRUC.HIKARI@GMAIL.COM

GIÁM ĐỐC - DIRECTOR
KTS <b>NGUYỄN CÔNG QUYẾN</b> <i>[Signature]</i>
CHỦ TRƯỞNG - P.S ARCHITECT
KTS <b>NGUYỄN CÔNG QUYẾN</b> <i>[Signature]</i>
THIẾT KẾ - DESIGN
Designer
THỂ HIỆN - DRAW
Author
KIỂM - CHECK
KTS <b>NGUYỄN VĂN LẬP</b> <i>[Signature]</i>
QUẢN LÝ - MANAGER
KTS <b>NGUYỄN VĂN LẬP</b> <i>[Signature]</i>


HỒ SƠ

TÊN BẢN VẼ - DWG.NAME

**MẶT BẰNG NỘI THẤT TẦNG Mái**

HD SỐ - CONTRACT NO.	NGÀY HI - DATE	LẦN SỬA - REV
NGÀY IN - DATE PRINT	04-2022	TỶ LỆ - SCALE
KHỔ IN QUY ĐỊNH - FORMAT	A3	

KÝ HIỆU BV - DRAWING NO.  
**KT-11**

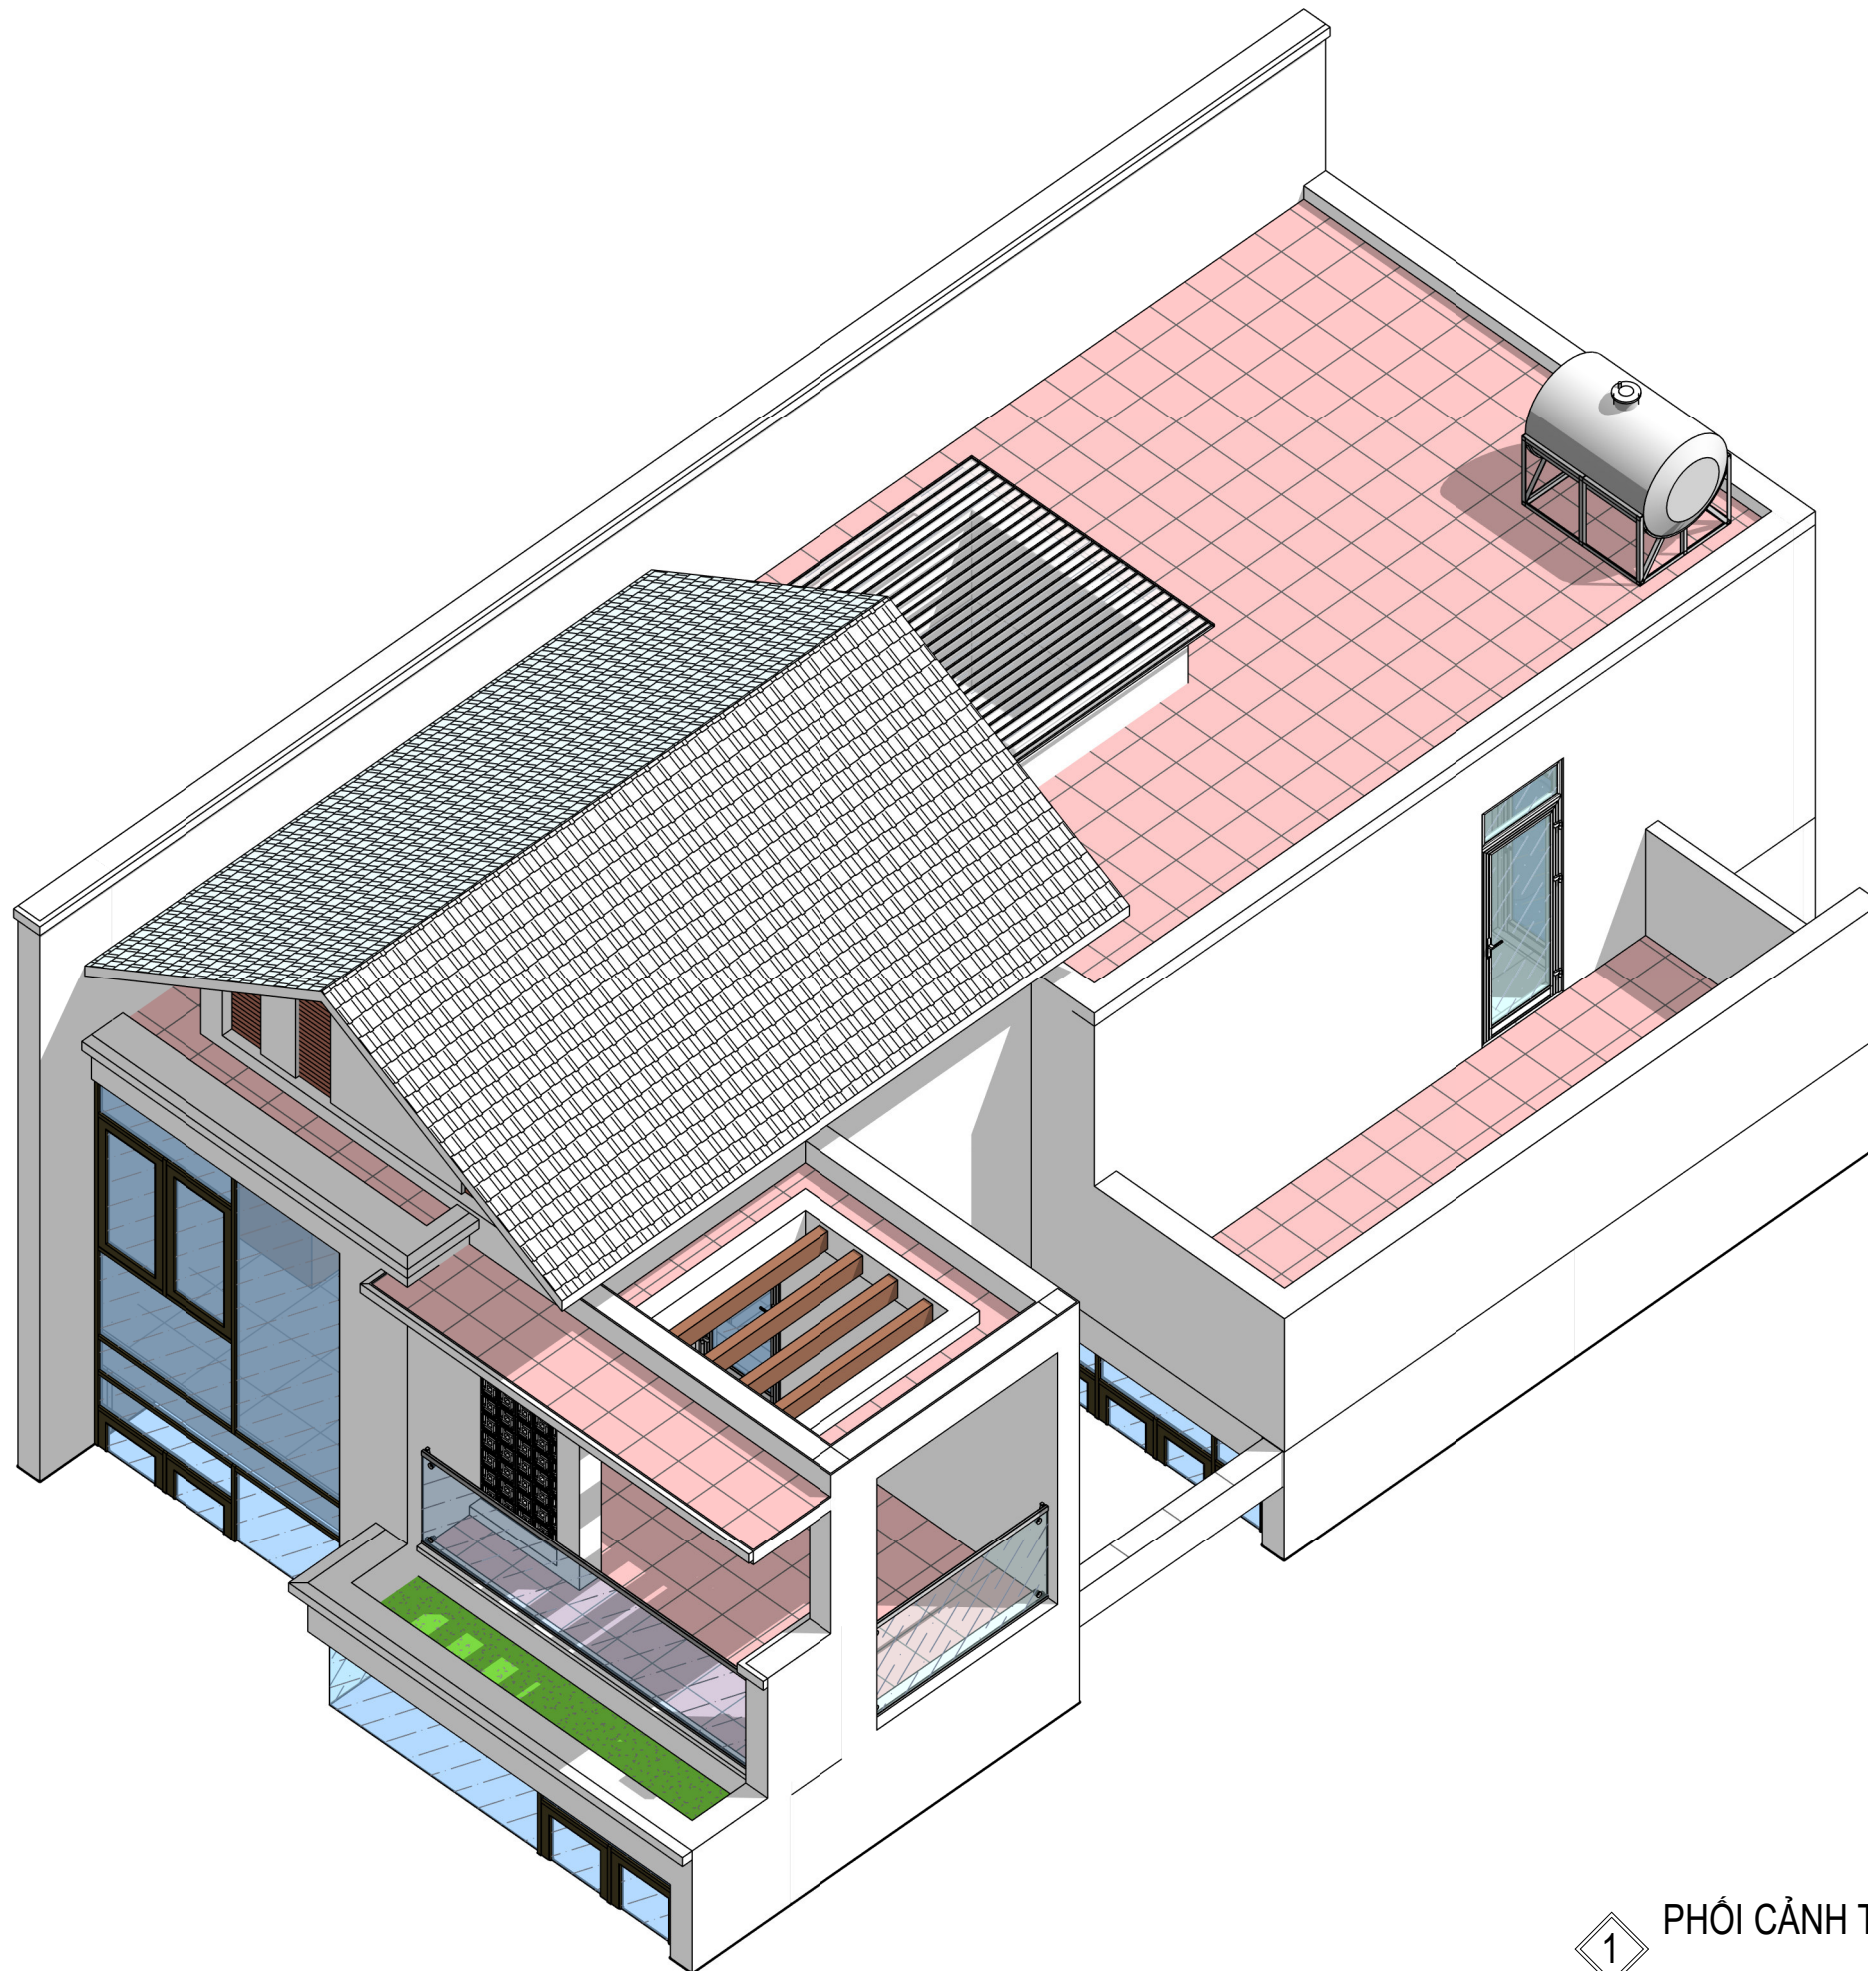

1 PHỐI CẢNH TẦNG MÁI VIEW 1

9			
8			
7			
6			
5			
4			
3			
2			
1			
SỬA ĐỔI - MODIFY		NGƯỜI SỬA REVISED BY	NGÀY DATE

CÔNG TRÌNH - PROJECT :  
**NHÀ Ở GIA ĐÌNH**

ĐỊA ĐIỂM  
ADDRESS **BẮC NINH**

CHỦ ĐẦU TƯ - CLIENT :  
**MR THIÊM**

ĐỊA ĐIỂM  
ADDRESS

CÔNG TY TNHH KIẾN TRÚC VÀ NỘI THẤT HIKARI ARCHITECTURE

**HIKARI**  
KIẾN TRÚC - NỘI THẤT  
ARCHITECTURE - FURNITURE

A : 7/39 KP DƯƠNG LÔI - TÂN HỒNG - TỬ SƠN - BN  
T : .....  
M : 0961 266 628 - 0977 982 166  
W : KIENTRUCHIKARI.COM  
E : KIENTRUC.HIKARI@GMAIL.COM

GIÁM ĐỐC - DIRECTOR  
KTS **NGUYỄN CÔNG QUYẾN** *Signature*

CHỦ TRƯỞNG - P.S ARCHITECT  
KTS **NGUYỄN CÔNG QUYẾN** *Signature*

THIẾT KẾ - DESIGN  
Designer

THỂ HIỆN - DRAW  
Author


KIỂM - CHECK  
KTS **NGUYỄN VĂN LẬP** *Signature*

QUẢN LÝ - MANAGER  
KTS **NGUYỄN VĂN LẬP** *Signature*

HỒ SƠ

TÊN BẢN VẼ - DWG.NAME  
**PHỐI CẢNH TẦNG MÁI  
VIEW 1**

HD SỐ - CONTRACT NO.	NGÀY HI - DATE	LẦN SỬA - REV
NGÀY IN - DATE PRINT	04-2022	TỶ LỆ - SCALE
KHỔ IN QUY ĐỊNH - FORMAT	A3	
KÝ HIỆU BV - DRAWING NO.		<b>KT-27</b>

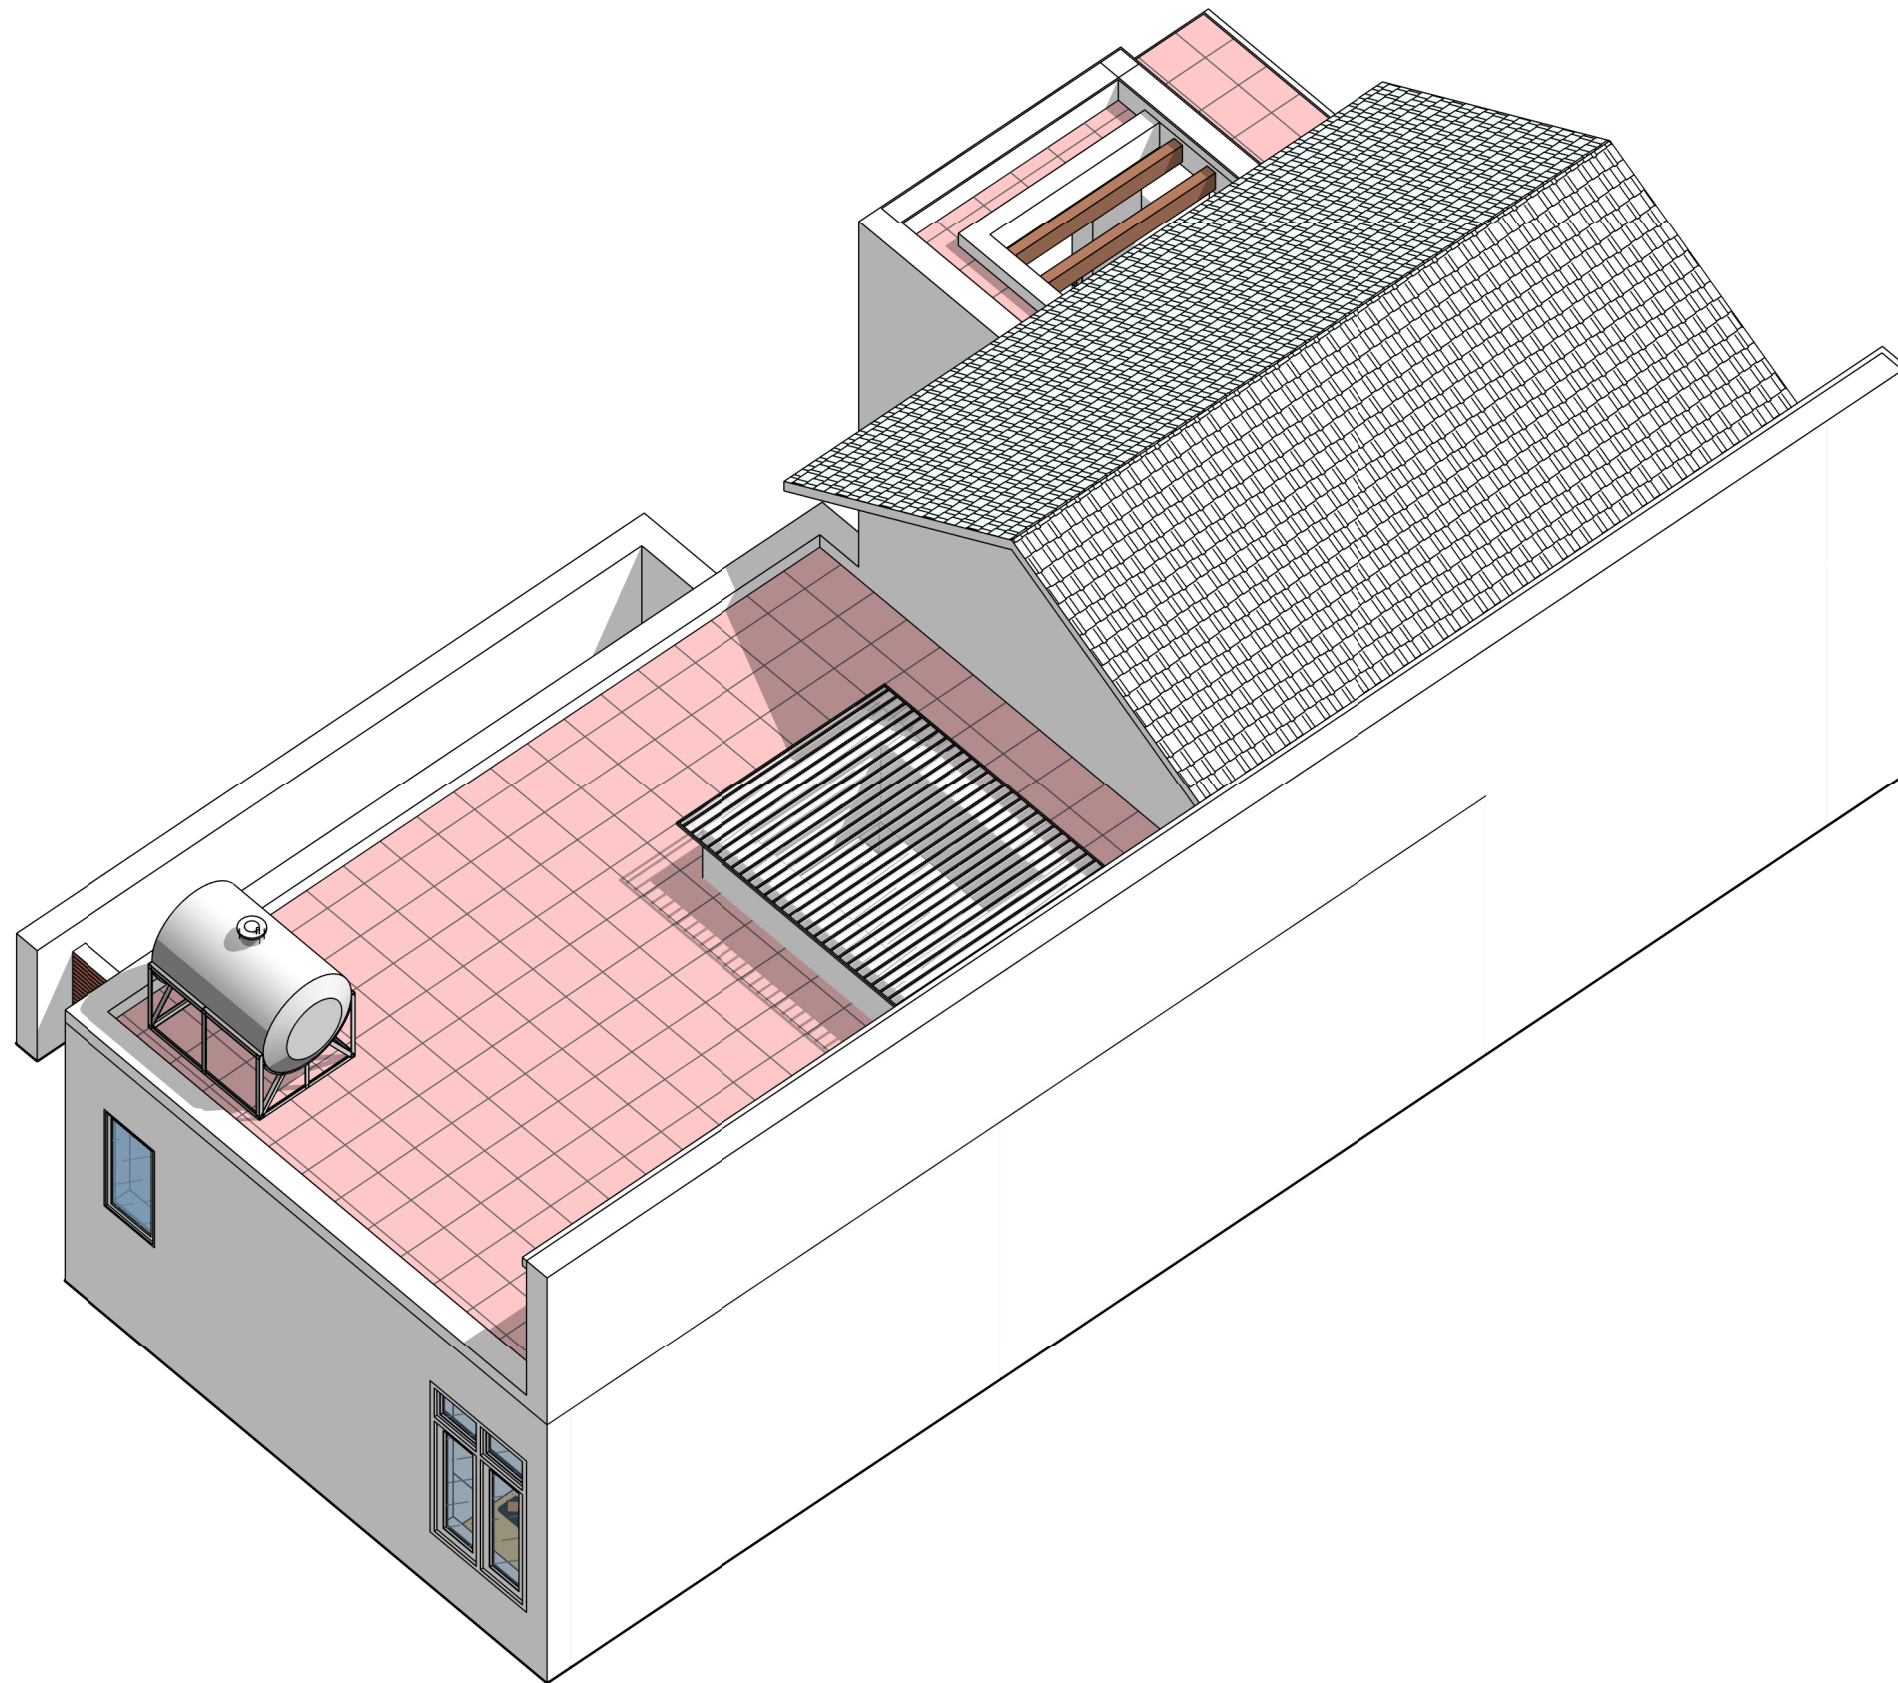

1

### PHỐI CẢNH TẦNG MÁI VIEW 2

9			
8			
7			
6			
5			
4			
3			
2			
1			
SỬA ĐỔI - MODIFY		NGƯỜI SỬA REVISED BY	NGÀY DATE

CÔNG TRÌNH - PROJECT :  
**NHÀ Ở GIA ĐÌNH**

ĐỊA ĐIỂM  
ADDRESS **BẮC NINH**

CHỦ ĐẦU TƯ - CLIENT :  
**MR THIÊM**

ĐỊA ĐIỂM  
ADDRESS

CÔNG TY TNHH KIẾN TRÚC VÀ NỘI THẤT HIKARI ARCHITECTURE



A : 7/39 KP DƯƠNG LÔI - TÂN HỒNG - TỬ SƠN - BN  
T : .....  
M : 0961 266 628 - 0977 982 166  
W : KIENTRUCHIKARI.COM  
E : KIENTRUC.HIKARI@GMAIL.COM

GIÁM ĐỐC - DIRECTOR  
KTS **NGUYỄN CÔNG QUYẾN** *[Signature]*

CHỦ TRÌ - P.S ARCHITECT  
KTS **NGUYỄN CÔNG QUYẾN** *[Signature]*

THIẾT KẾ - DESIGN  
Designer

THỂ HIỆN - DRAW  
Author

KIỂM - CHECK  
KTS **NGUYỄN VĂN LẬP** *[Signature]*

Q.L.K.T - MANAGER  
KTS **NGUYỄN VĂN LẬP** *[Signature]*

HỒ SƠ

TÊN BẢN VẼ - DWG.NAME  
**PHỐI CẢNH TẦNG MÁI  
VIEW 2**

HD SỐ - CONTRACT NO.	NGÀY HT - DATE	LẦN SỬA - REV
NGÀY IN - DATE PRINT	04-2022	TỶ LỆ - SCALE
KHỔ IN QUY ĐỊNH - FORMAT	A3	

KÝ HIỆU BV - DRAWING NO.  
**KT-28**