
HIKARI
KIẾN TRÚC - NỘI THẤT HIKARI
SONY
TOSHIBA
PANASONIC
SUNHOUSE
ĐIỆN MÁY TUẤN ANH
SAMSUNG
LG
SANYO
ELECTROLUX
HIKARI ARCHITECTURE
KIẾN TRÚC HIKARI
KIẾN TRÚC HIKARI
KIENTRUC.HIKARI@GMAIL.COM
NOITHAT.HIKARI@GMAIL.COM
KIẾN TRÚC - NỘI THẤT HIKARI 0977 982 166 - 0975 366 558 - 0988 482 985
KIẾN TRÚC - NỘI THẤT HIKARI 0977 982 166 - 0975 366 558 - 0988 482 985
KIẾN TRÚC - NỘI THẤT HIKARI 0977 982 166 - 0975 366 558 - 0988 482 985




HIKARI
KIẾN TRÚC - NỘI THẤT HIKARI

# HIKARI ARCHITECTURE
## KIẾN TRÚC HIKARI

KIẾN TRÚC HIKARI
KIENTRUC.HIKARI@GMAIL.COM
NOITHAT.HIKARI@GMAIL.COM




HIKARI
KIẾN TRÚC - NỘI THẤT HIKARI

HIKARI ARCHITECTURE
KIẾN TRÚC HIKARI

KIẾN TRÚC HIKARI
KIENTRUC.HIKARI@GMAIL.COM
NOITHAT.HIKARI@GMAIL.COM

KIẾN TRÚC - NỘI THẤT HIKARI 0977 982 166 - 0975 366 558 - 0988 482 985 KIẾN TRÚC - NỘI THẤT HIKARI 0977 982 166 - 0975 366 558 - 0988 482 985 KIẾN TRÚC - NỘI THẤT HIKARI 0977 982 166 - 0975 366 558 - 0988 482 985




HIKARI
KIẾN TRÚC - NỘI THẤT HIKARI

HIKARI ARCHITECTURE
KIẾN TRÚC HIKARI
KIẾN TRÚC HIKARI
KIENTRUC.HIKARI@GMAIL.COM
NOITHAT.HIKARI@GMAIL.COM

KIẾN TRÚC - NỘI THẤT HIKARI 0977 982 166 - 0975 366 558 - 0988 482 985 KIẾN TRÚC - NỘI THẤT HIKARI 0977 982 166 - 0975 366 558 - 0988 482 985 KIẾN TRÚC - NỘI THẤT HIKARI 0977 982 166 - 0975 366 558 - 0988 482 985




HIKARI
KIẾN TRÚC - NỘI THẤT HIKARI

HIKARI ARCHITECTURE
KIẾN TRÚC HIKARI

KIẾN TRÚC HIKARI
KIENTRUC.HIKARI@GMAIL.COM
NOITHAT.HIKARI@GMAIL.COM




HIKARI
KIẾN TRÚC - NỘI THẤT HIKARI

HIKARI ARCHITECTURE
KIẾN TRÚC HIKARI

KIẾN TRÚC HIKARI
KIENTRUC.HIKARI@GMAIL.COM
NOITHAT.HIKARI@GMAIL.COM




HIKARI
KIẾN TRÚC - NỘI THẤT HIKARI

# HIKARI ARCHITECTURE
## KIẾN TRÚC HIKARI

KIẾN TRÚC HIKARI
KIENTRUC.HIKARI@GMAIL.COM
NOITHAT.HIKARI@GMAIL.COM





HIKARI
KIẾN TRÚC - NỘI THẤT HIKARI

HIKARI ARCHITECTURE
KIẾN TRÚC HIKARI

KIẾN TRÚC HIKARI
KIENTRUC.HIKARI@GMAIL.COM
NOITHAT.HIKARI@GMAIL.COM

KIẾN TRÚC - NỘI THẤT HIKARI 0977 982 166 - 0975 366 558 - 0988 482 985 KIẾN TRÚC - NỘI THẤT HIKARI 0977 982 166 - 0975 366 558 - 0988 482 985 KIẾN TRÚC - NỘI THẤT HIKARI 0977 982 166 - 0975 366 558 - 0988 482 985

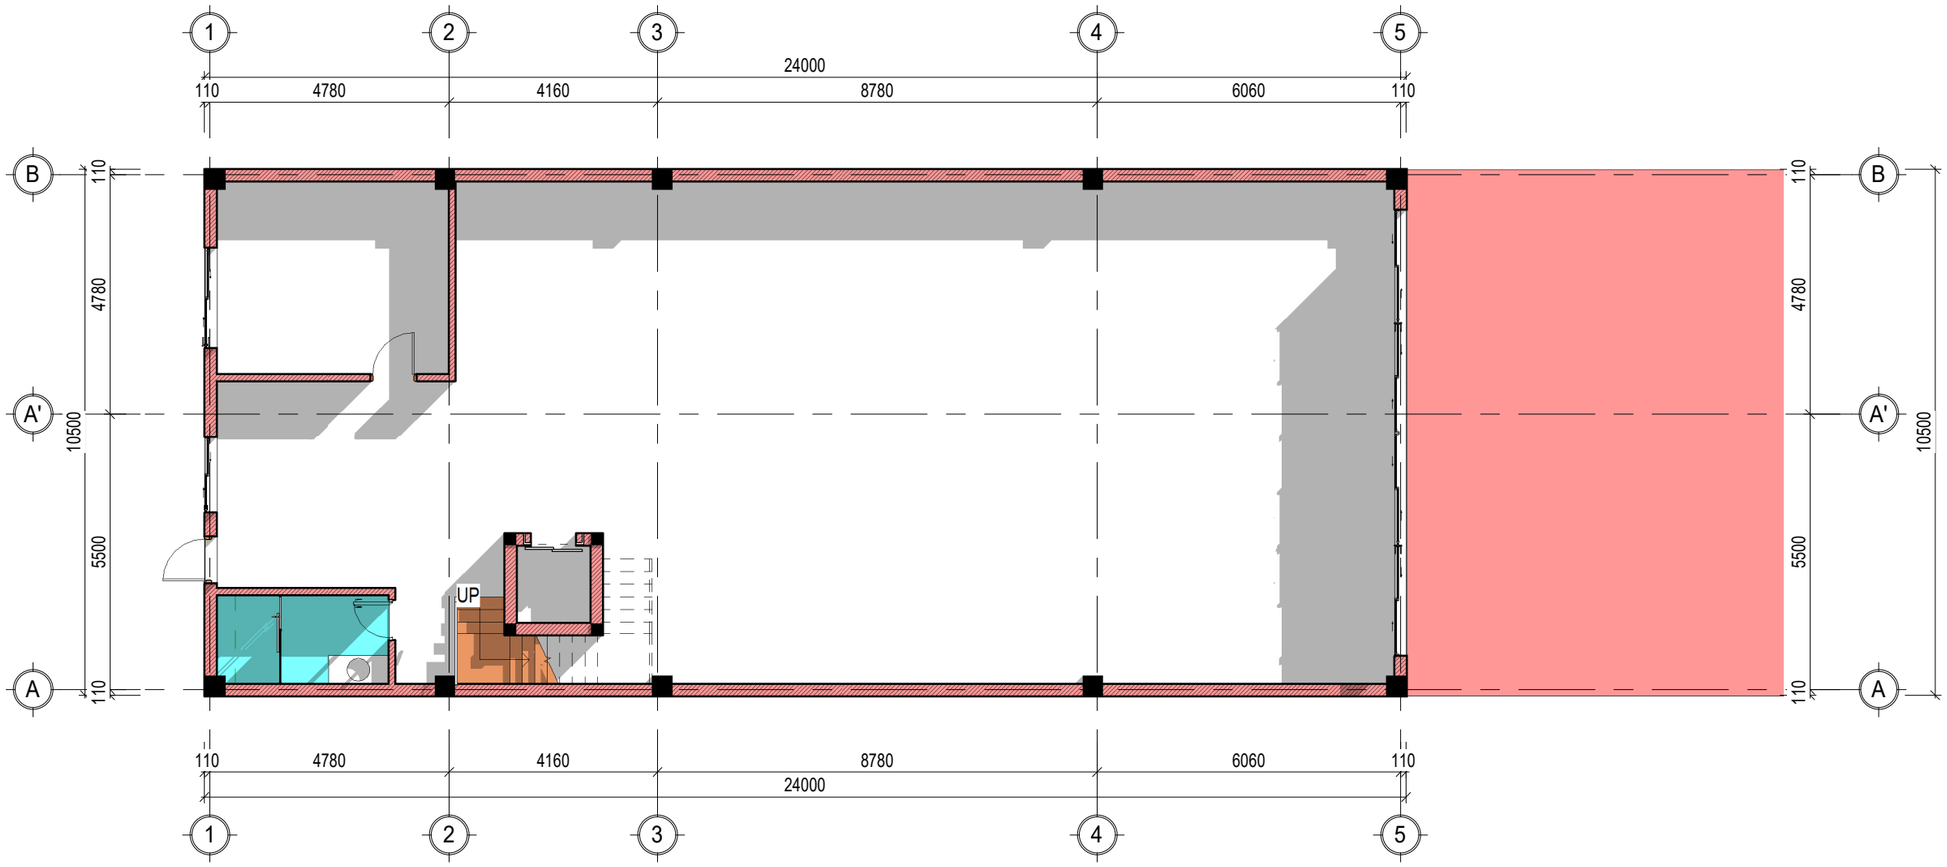


## 2 MẶT BẰNG TỔNG THỂ
1 : 120

| | | | |
|---|---|---|---|
| 9 | | | |
| 8 | | | |
| 7 | | | |
| 6 | | | |
| 5 | | | |
| 4 | | | |
| 3 | | | |
| 2 | | | |
| 1 | | | |
| | SỬA ĐỔI - MODIFY | NGƯỜI SỬA REVISED BY | NGÀY DATE |

CÔNG TRÌNH - PROJECT :

NHÀ Ở GIA ĐÌNH

ĐỊA ĐIỂM ADDRESS BẮC NINH

CHỦ ĐẦU TƯ - CLIENT :

GIA ĐÌNH ANH: TUẤN ANH

ĐỊA ĐIỂM ADDRESS .....

CÔNG TY TNHH KIẾN TRÚC VÀ NỘI THẤT HIKARI ARCHITECTURE

HIKARI
KIẾN TRÚC - NỘI THẤT
ARCHITECTURE - FURNITURE

A : 7/39 KP DƯƠNG LÔI - TÂN HỒNG - TỪ SƠN - BN
T : .....
M: 0961 266 628 - 0977 982 166
W: KIENTRUCHIKARI.COM
E : KIENTRUC.HIKARI@GMAIL.COM

GIÁM ĐỐC - DIRECTOR
KTS NGUYỄN CÔNG QUYỀN

CHỦ TRÌ - P.S ARCHITECT
KTS NGUYỄN CÔNG QUYỀN

THIẾT KẾ - DESIGN
KS. TÂN VIỆT

THỂ HIỆN - DRAW
Author

KIỂM - CHECK
KTS NGUYỄN VĂN LẬP

Q.L.K.T - MANAGER
KTS NGUYỄN VĂN LẬP

HỒ SƠ

TÊN BẢN VẼ - DWG.NAME
MẶT BẰNG TỔNG THỂ

| HĐ SỐ - CONTRACT NO. | NGÀY HT - DATE | LẦN SỬA - REV |
|---|---|---|
| | | |
| NGÀY IN - DATE PRINT 02-2024 | | TỶ LỆ - SCALE |
| KHỔ IN QUY ĐỊNH - FORMAT A3 | | |

KÝ HIỆU BV - DRAWING NO.
KT-B03

(C) BẢN QUYỀN - KIẾN TRÚC VÀ NỘI THẤT HIKARI ARCHITECTURE

(C) BẢN QUYỀN - KIẾN TRÚC VÀ NỘI THẤT HIKARI ARCHITECTURE




1 MẶT BẰNG NỘI THẤT TẦNG 1

1 : 100

| | | | |
|---|---|---|---|
| 9 | | | |
| 8 | | | |
| 7 | | | |
| 6 | | | |
| 5 | | | |
| 4 | | | |
| 3 | | | |
| 2 | | | |
| 1 | | | |
| | SỬA ĐỔI - MODIFY | NGƯỜI SỬA REVISED BY | NGÀY DATE |

CÔNG TRÌNH - PROJECT :

NHÀ Ở GIA ĐÌNH

ĐỊA ĐIỂM ADDRESS BẮC NINH

CHỦ ĐẦU TƯ - CLIENT :

GIA ĐÌNH ANH: TUẤN ANH

ĐỊA ĐIỂM ADDRESS .....


CÔNG TY TNHH KIẾN TRÚC VÀ NỘI THẤT HIKARI ARCHITECTURE

HIKARI
KIẾN TRÚC - NỘI THẤT
ARCHITECTURE - FURNITURE

A : 7/39 KP DƯƠNG LÔI - TÂN HỒNG - TỪ SƠN - BN
T : .....
M: 0961 266 628 - 0977 982 166
W: KIENTRUCHIKARI.COM
E : KIENTRUC.HIKARI@GMAIL.COM


| | |
|---|---|
| GIÁM ĐỐC - DIRECTOR | KTS NGUYỄN CÔNG QUYỀN |
| CHỦ TRÌ - P.S ARCHITECT | KTS NGUYỄN CÔNG QUYỀN |
| THIẾT KẾ - DESIGN | KS. TÂN VIỆT |
| THỂ HIỆN - DRAW | Author |
| KIỂM - CHECK | KTS NGUYỄN VĂN LẬP |
| Q.L.K.T - MANAGER | KTS NGUYỄN VĂN LẬP |

HỒ SƠ

TÊN BẢN VẼ - DWG.NAME

MẶT BẰNG NỘI THẤT TẦNG 1


| HĐ SỐ - CONTRACT NO. | NGÀY HT - DATE | LẦN SỬA - REV |
|---|---|---|
| | | |
| NGÀY IN - DATE PRINT 02-2024 | | TỶ LỆ - SCALE |
| KHỔ IN QUY ĐỊNH - FORMAT A3 | | |

KÝ HIỆU BV - DRAWING NO.

KT-C01A


(C) BẢN QUYỀN - KIẾN TRÚC VÀ NỘI THẤT HIKARI ARCHITECTURE

(C) BẢN QUYỀN - KIẾN TRÚC VÀ NỘI THẤT HIKARI ARCHITECTURE

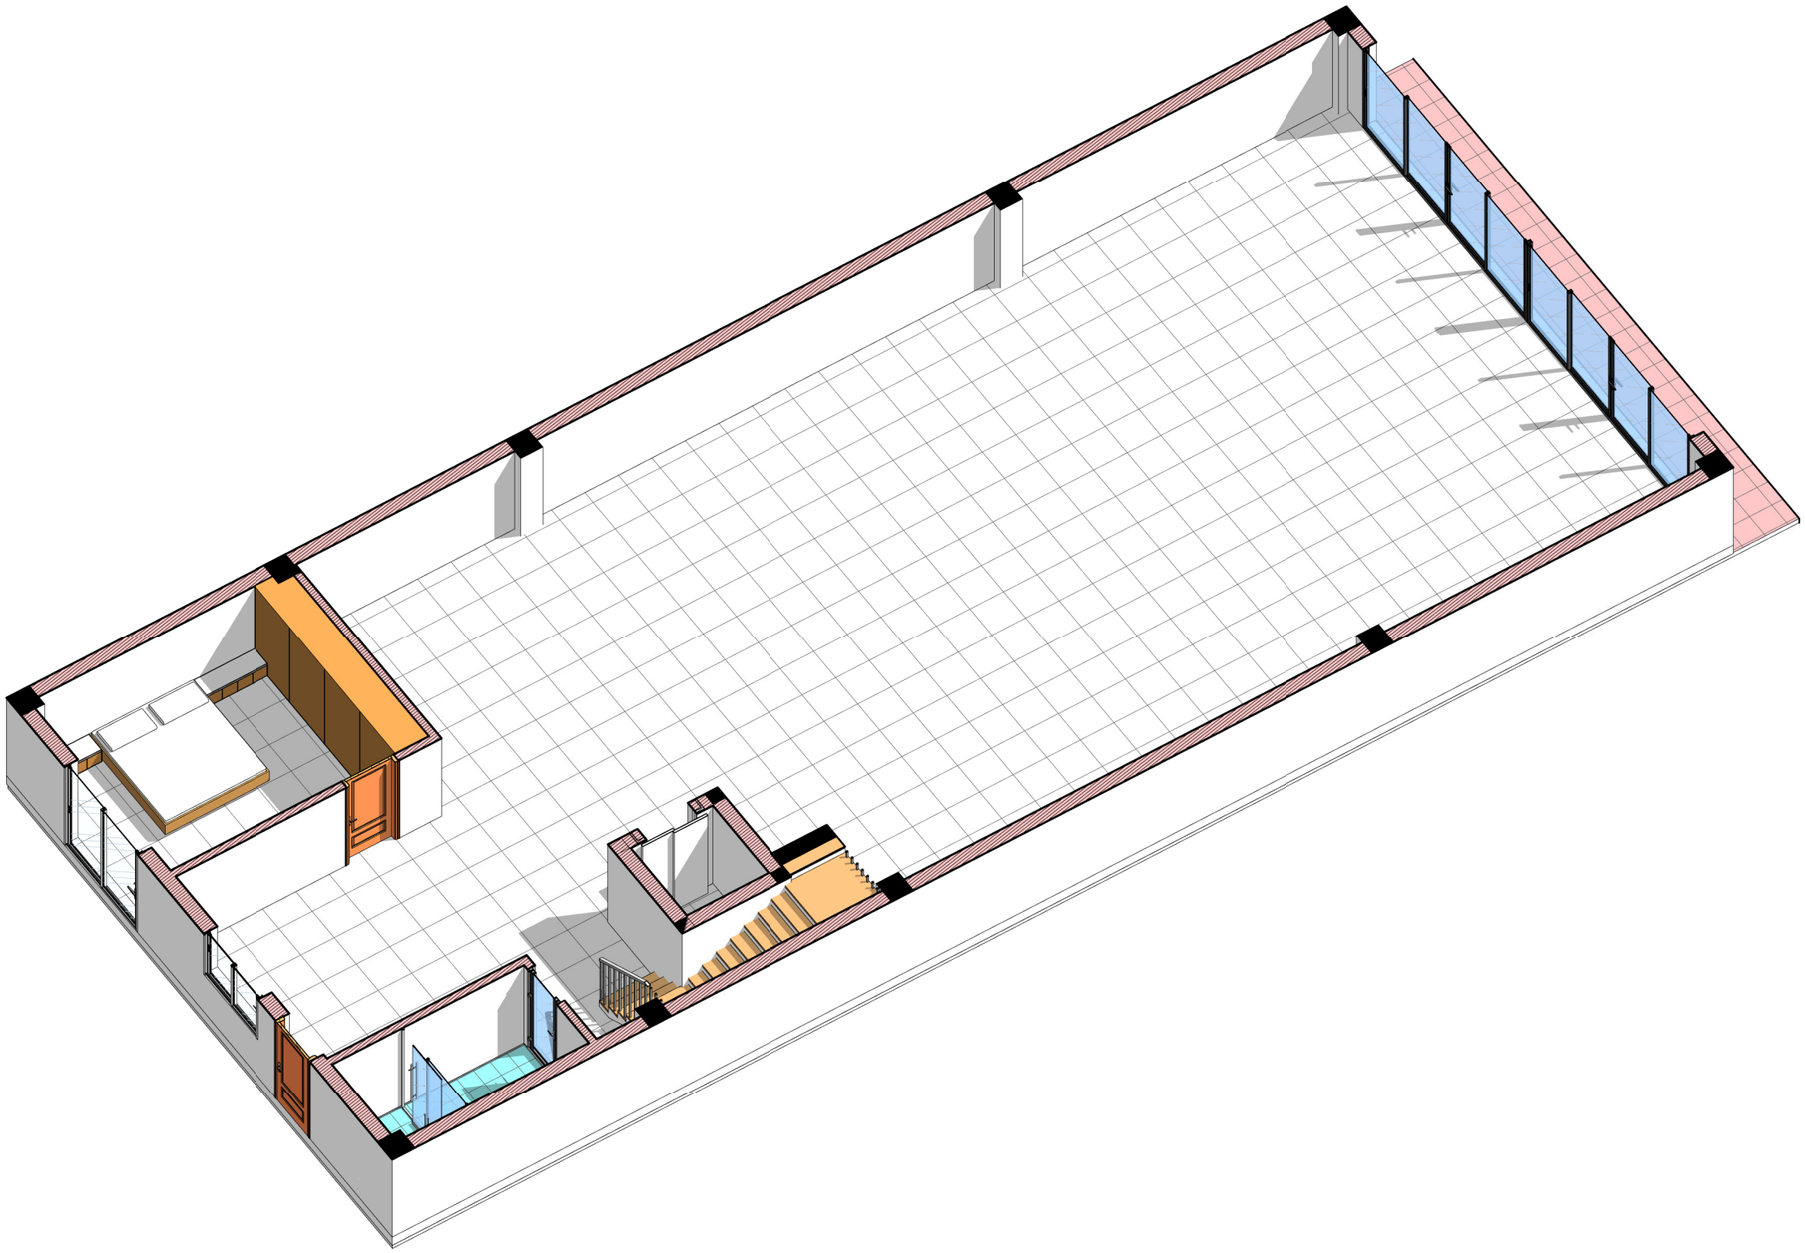

1 PHỐI CẢNH TẦNG 1 VIEW 1

| | | | |
|---|---|---|---|
| 9 | | | |
| 8 | | | |
| 7 | | | |
| 6 | | | |
| 5 | | | |
| 4 | | | |
| 3 | | | |
| 2 | | | |
| 1 | | | |
| | SỬA ĐỔI - MODIFY | NGƯỜI SỬA REVISED BY | NGÀY DATE |

CÔNG TRÌNH - PROJECT :

NHÀ Ở GIA ĐÌNH

ĐỊA ĐIỂM ADDRESS BẮC NINH

CHỦ ĐẦU TƯ - CLIENT :

GIA ĐÌNH ANH: TUẤN ANH

ĐỊA ĐIỂM ADDRESS .....


CÔNG TY TNHH KIẾN TRÚC VÀ NỘI THẤT HIKARI ARCHITECTURE

HIKARI
KIẾN TRÚC - NỘI THẤT
ARCHITECTURE - FURNITURE

A : 7/39 KP DƯƠNG LÔI - TÂN HỒNG - TỪ SƠN - BN
T : .....
M: 0961 266 628 - 0977 982 166
W: KIENTRUCHIKARI.COM
E : KIENTRUC.HIKARI@GMAIL.COM

GIÁM ĐỐC - DIRECTOR
KTS NGUYỄN CÔNG QUYỀN

CHỦ TRÌ - P.S ARCHITECT
KTS NGUYỄN CÔNG QUYỀN

THIẾT KẾ - DESIGN
Designer

THỂ HIỆN - DRAW
Author

KIỂM - CHECK
KTS NGUYỄN VĂN LẬP

Q.L.K.T - MANAGER
KTS NGUYỄN VĂN LẬP


HỒ SƠ

TÊN BẢN VẼ - DWG.NAME

PHỐI CẢNH TẦNG 1
VIEW 1

| HĐ SỐ - CONTRACT NO. | NGÀY HT - DATE | LẦN SỬA - REV |
|---|---|---|
| | | |
| NGÀY IN - DATE PRINT 02-2024 | | TỶ LỆ - SCALE |
| KHỔ IN QUY ĐỊNH - FORMAT A3 | | |


KÝ HIỆU BV - DRAWING NO.

KT-C01C


(C) BẢN QUYỀN - KIẾN TRÚC VÀ NỘI THẤT HIKARI ARCHITECTURE



(C) BẢN QUYỀN - KIẾN TRÚC VÀ NỘI THẤT HIKARI ARCHITECTURE

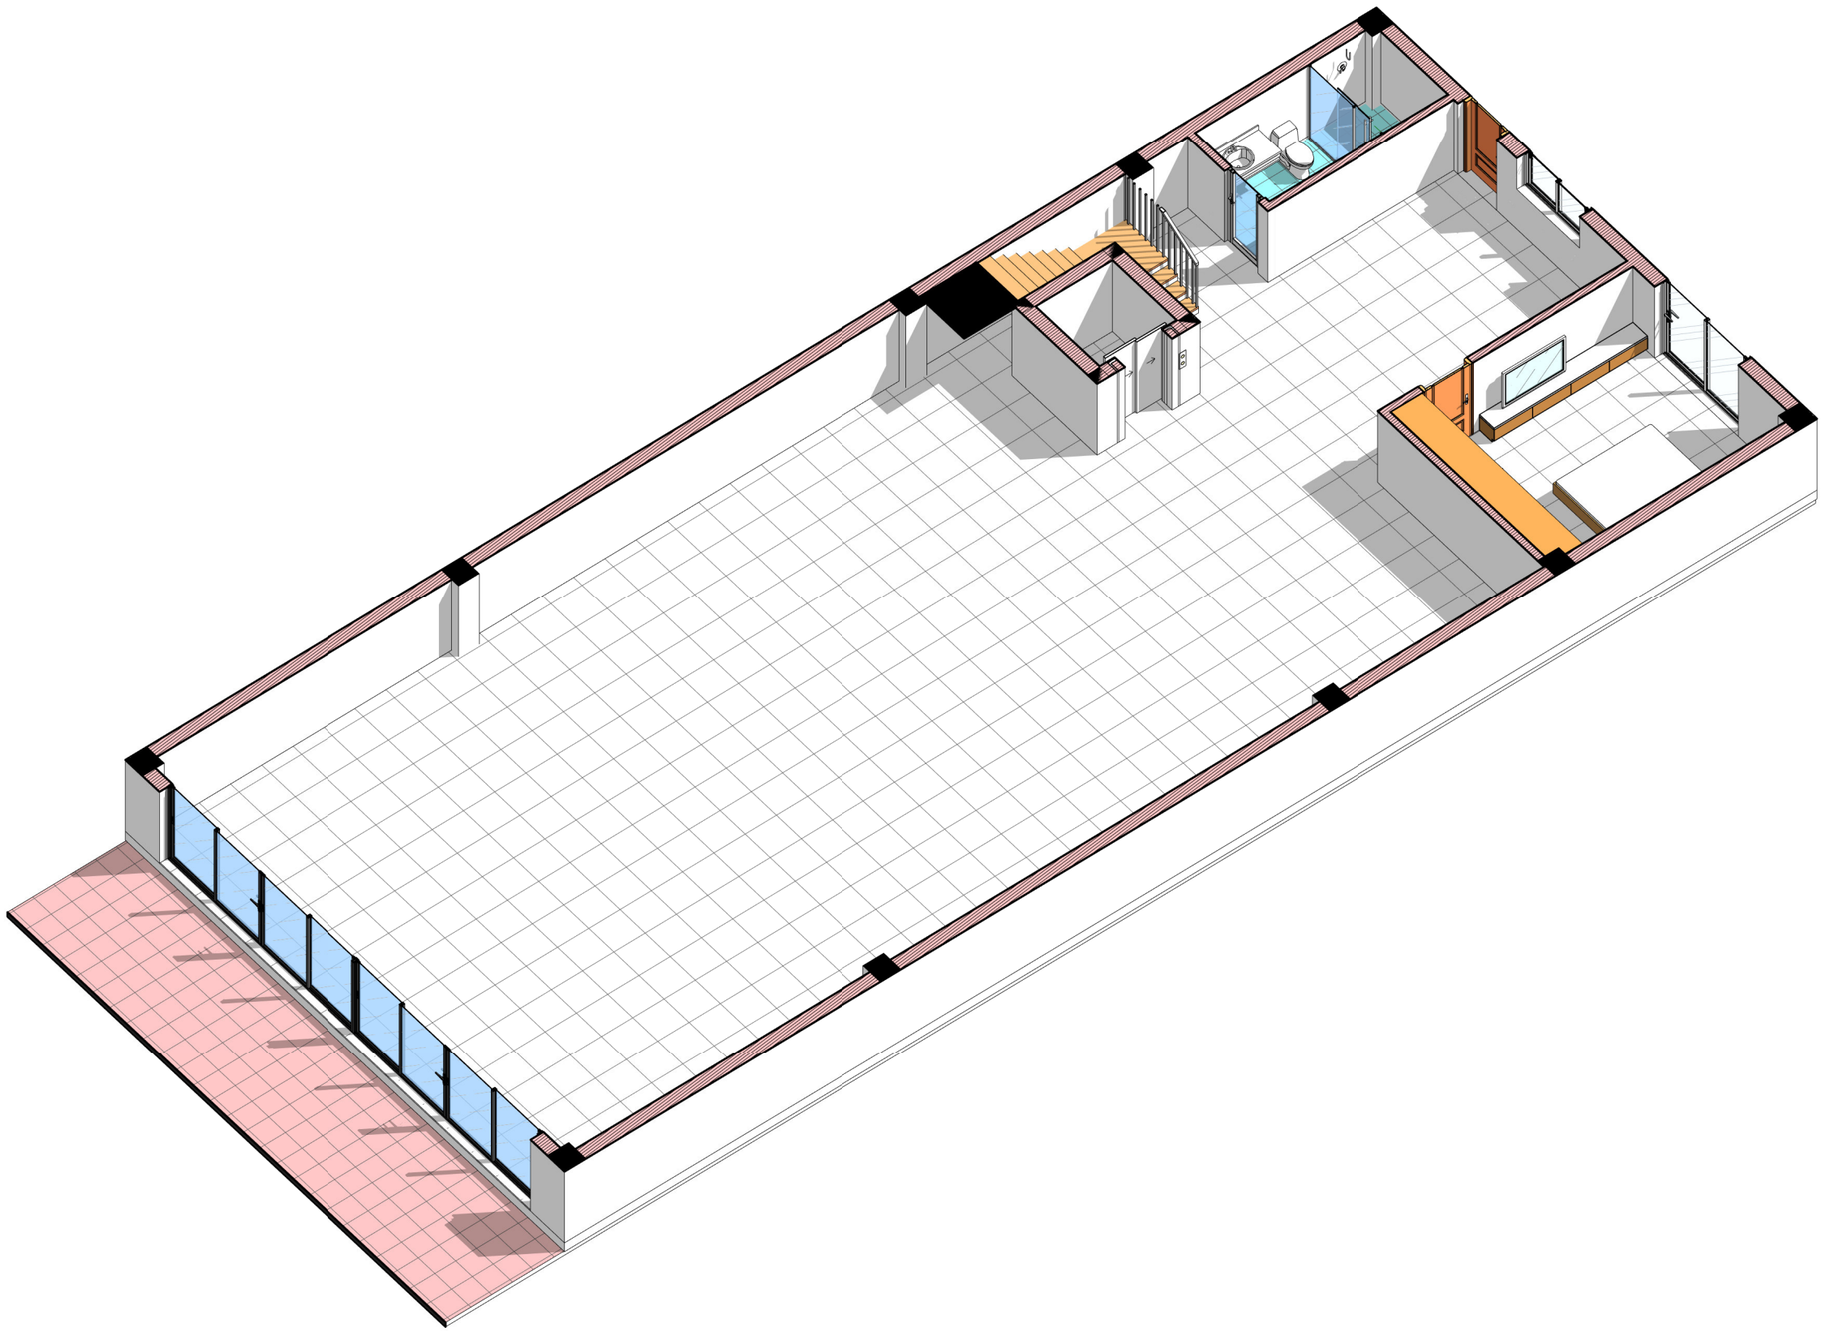

1 PHỐI CẢNH TẦNG 1 VIEW 2

| | | | |
|---|---|---|---|
| 9 | | | |
| 8 | | | |
| 7 | | | |
| 6 | | | |
| 5 | | | |
| 4 | | | |
| 3 | | | |
| 2 | | | |
| 1 | | | |
| | SỬA ĐỔI - MODIFY | NGƯỜI SỬA REVISED BY | NGÀY DATE |

CÔNG TRÌNH - PROJECT :

NHÀ Ở GIA ĐÌNH

ĐỊA ĐIỂM ADDRESS BẮC NINH

CHỦ ĐẦU TƯ - CLIENT :

GIA ĐÌNH ANH: TUẤN ANH

ĐỊA ĐIỂM ADDRESS .....


CÔNG TY TNHH KIẾN TRÚC VÀ NỘI THẤT HIKARI ARCHITECTURE

HIKARI
KIẾN TRÚC - NỘI THẤT
ARCHITECTURE - FURNITURE

A : 7/39 KP DƯƠNG LÔI - TÂN HỒNG - TỪ SƠN - BN
T : .....
M: 0961 266 628 - 0977 982 166
W: KIENTRUCHIKARI.COM
E : KIENTRUC.HIKARI@GMAIL.COM


GIÁM ĐỐC - DIRECTOR
KTS NGUYỄN CÔNG QUYỀN

CHỦ TRÌ - P.S ARCHITECT
KTS NGUYỄN CÔNG QUYỀN

THIẾT KẾ - DESIGN
Designer

THỂ HIỆN - DRAW
Author

KIỂM - CHECK
KTS NGUYỄN VĂN LẬP

Q.L.K.T - MANAGER
KTS NGUYỄN VĂN LẬP

HỒ SƠ

TÊN BẢN VẼ - DWG.NAME

PHỐI CẢNH TẦNG 1
VIEW 2

| HĐ SỐ - CONTRACT NO. | NGÀY HT - DATE | LẦN SỬA - REV |
|---|---|---|
| | | |
| NGÀY IN - DATE PRINT 02-2024 | | TỶ LỆ - SCALE |
| KHỔ IN QUY ĐỊNH - FORMAT A3 | | |


KÝ HIỆU BV - DRAWING NO.

KT-C01D


(C) BẢN QUYỀN - KIẾN TRÚC VÀ NỘI THẤT HIKARI ARCHITECTURE



(C) BẢN QUYỀN - KIẾN TRÚC VÀ NỘI THẤT HIKARI ARCHITECTURE

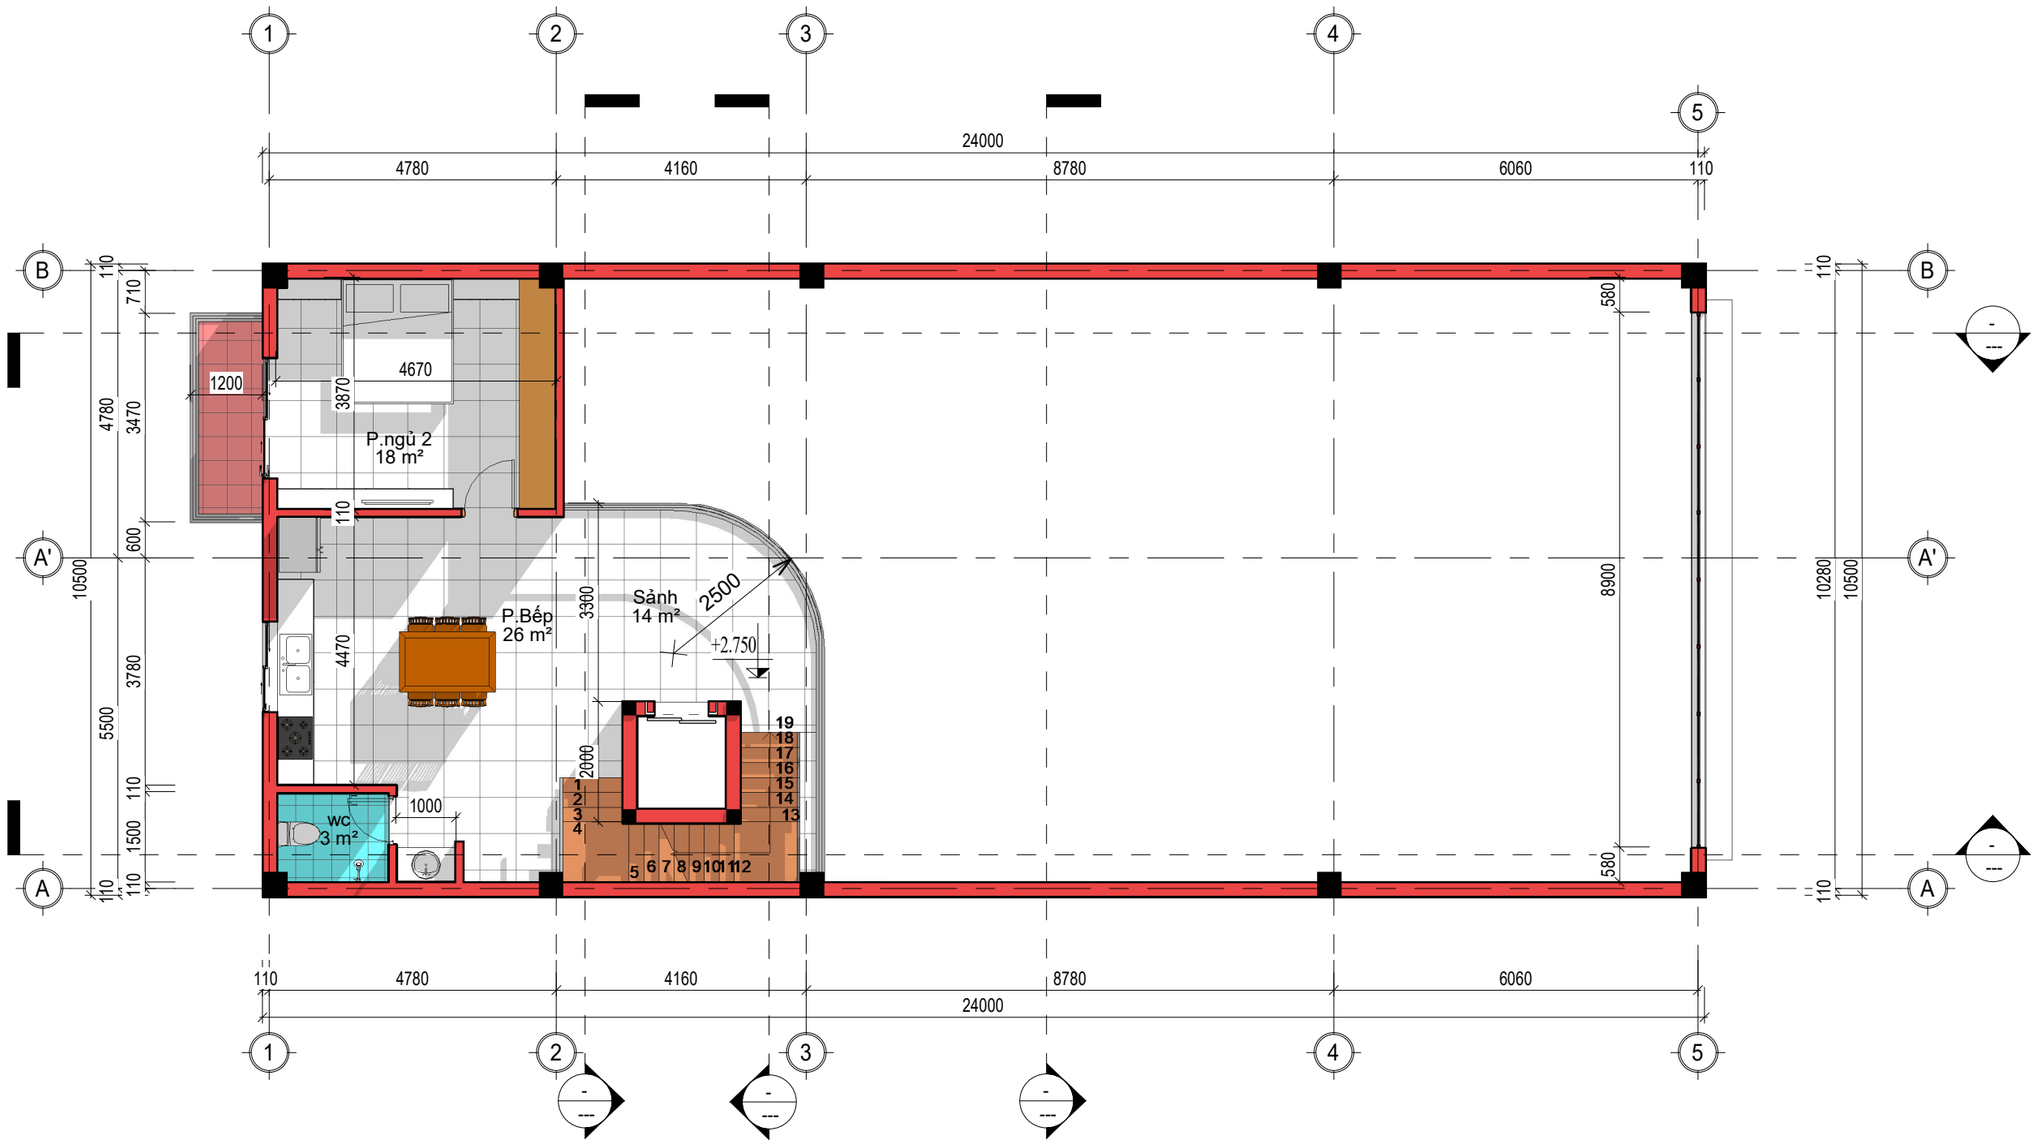


## 1 MẶT BẰNG NỘI THẤT TẦNG LỬNG

1 : 100

| | | | |
|---|---|---|---|
| 9 | | | |
| 8 | | | |
| 7 | | | |
| 6 | | | |
| 5 | | | |
| 4 | | | |
| 3 | | | |
| 2 | | | |
| 1 | | | |
| | SỬA ĐỔI - MODIFY | NGƯỜI SỬA REVISED BY | NGÀY DATE |

CÔNG TRÌNH - PROJECT :

NHÀ Ở GIA ĐÌNH

ĐỊA ĐIỂM ADDRESS BẮC NINH

CHỦ ĐẦU TƯ - CLIENT :

GIA ĐÌNH ANH: TUẤN ANH

ĐỊA ĐIỂM ADDRESS .....


CÔNG TY TNHH KIẾN TRÚC VÀ NỘI THẤT HIKARI ARCHITECTURE

HIKARI
KIẾN TRÚC - NỘI THẤT
ARCHITECTURE - FURNITURE

A : 7/39 KP DƯƠNG LÔI - TÂN HỒNG - TỪ SƠN - BN
T : .....
M: 0961 266 628 - 0977 982 166
W: KIENTRUCHIKARI.COM
E : KIENTRUC.HIKARI@GMAIL.COM


GIÁM ĐỐC - DIRECTOR
KTS NGUYỄN CÔNG QUYỀN

CHỦ TRÌ - P.S ARCHITECT
KTS NGUYỄN CÔNG QUYỀN

THIẾT KẾ - DESIGN
Designer

THỂ HIỆN - DRAW
Author

KIỂM - CHECK
KTS NGUYỄN VĂN LẬP

Q.L.K.T - MANAGER
KTS NGUYỄN VĂN LẬP

HỒ SƠ

TÊN BẢN VẼ - DWG.NAME

MẶT BẰNG NỘI THẤT TẦNG LỬNG


| HĐ SỐ - CONTRACT NO. | NGÀY HT - DATE | LẦN SỬA - REV |
|---|---|---|
| | | |
| NGÀY IN - DATE PRINT 02-2024 | | TỶ LỆ - SCALE |
| KHỔ IN QUY ĐỊNH - FORMAT A3 | | |

KÝ HIỆU BV - DRAWING NO.

KT-D01


(C) BẢN QUYỀN - KIẾN TRÚC VÀ NỘI THẤT HIKARI ARCHITECTURE

(C) BẢN QUYỀN - KIẾN TRÚC VÀ NỘI THẤT HIKARI ARCHITECTURE

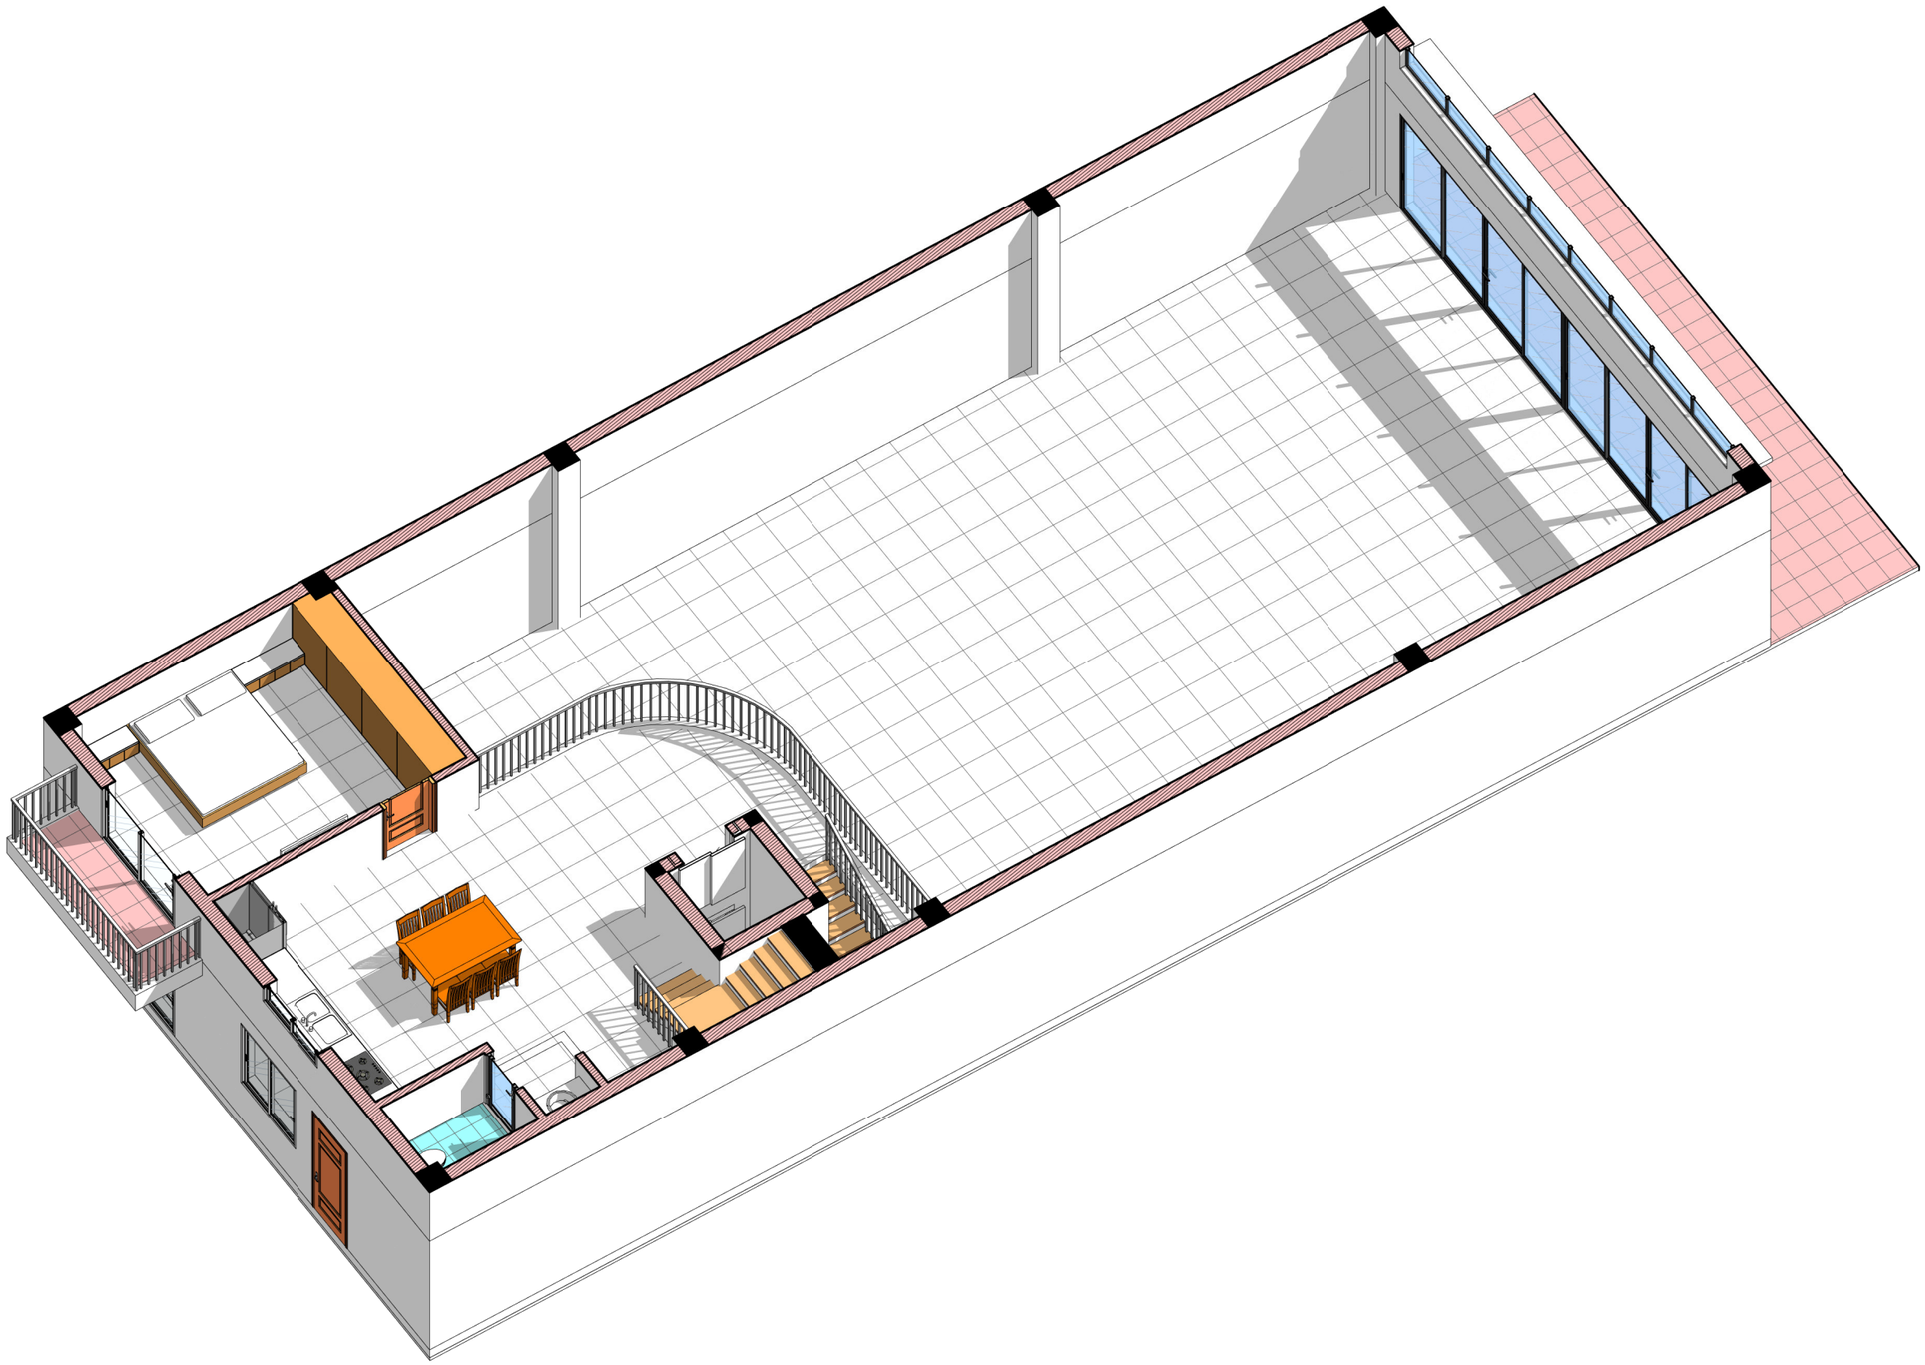

1 PHỐI CẢNH TẦNG LỬNG VIEW 1

| | | | |
|---|---|---|---|
| 9 | | | |
| 8 | | | |
| 7 | | | |
| 6 | | | |
| 5 | | | |
| 4 | | | |
| 3 | | | |
| 2 | | | |
| 1 | | | |
| | SỬA ĐỔI - MODIFY | NGƯỜI SỬA REVISED BY | NGÀY DATE |

CÔNG TRÌNH - PROJECT :

NHÀ Ở GIA ĐÌNH

ĐỊA ĐIỂM ADDRESS BẮC NINH

CHỦ ĐẦU TƯ - CLIENT :

GIA ĐÌNH ANH: TUẤN ANH

ĐỊA ĐIỂM ADDRESS .....


CÔNG TY TNHH KIẾN TRÚC VÀ NỘI THẤT HIKARI ARCHITECTURE

HIKARI
KIẾN TRÚC - NỘI THẤT
ARCHITECTURE - FURNITURE

A : 7/39 KP DƯƠNG LÔI - TÂN HỒNG - TỪ SƠN - BN
T : .....
M: 0961 266 628 - 0977 982 166
W: KIENTRUCHIKARI.COM
E : KIENTRUC.HIKARI@GMAIL.COM


GIÁM ĐỐC - DIRECTOR

KTS NGUYỄN CÔNG QUYỀN

CHỦ TRÌ - P.S ARCHITECT

KTS NGUYỄN CÔNG QUYỀN

THIẾT KẾ - DESIGN

Designer

THỂ HIỆN - DRAW

Author

KIỂM - CHECK

KTS NGUYỄN VĂN LẬP

Q.L.K.T - MANAGER

KTS NGUYỄN VĂN LẬP

HỒ SƠ

TÊN BẢN VẼ - DWG.NAME

PHỐI CẢNH TẦNG LỬNG VIEW 1


| HĐ SỐ - CONTRACT NO. | NGÀY HT - DATE | LẦN SỬA - REV |
|---|---|---|
| | | |
| NGÀY IN - DATE PRINT 02-2024 | | TỶ LỆ - SCALE |
| KHỔ IN QUY ĐỊNH - FORMAT A3 | | |

KÝ HIỆU BV - DRAWING NO.

KT-D03


(C) BẢN QUYỀN - KIẾN TRÚC VÀ NỘI THẤT HIKARI ARCHITECTURE

(C) BẢN QUYỀN - KIẾN TRÚC VÀ NỘI THẤT HIKARI ARCHITECTURE

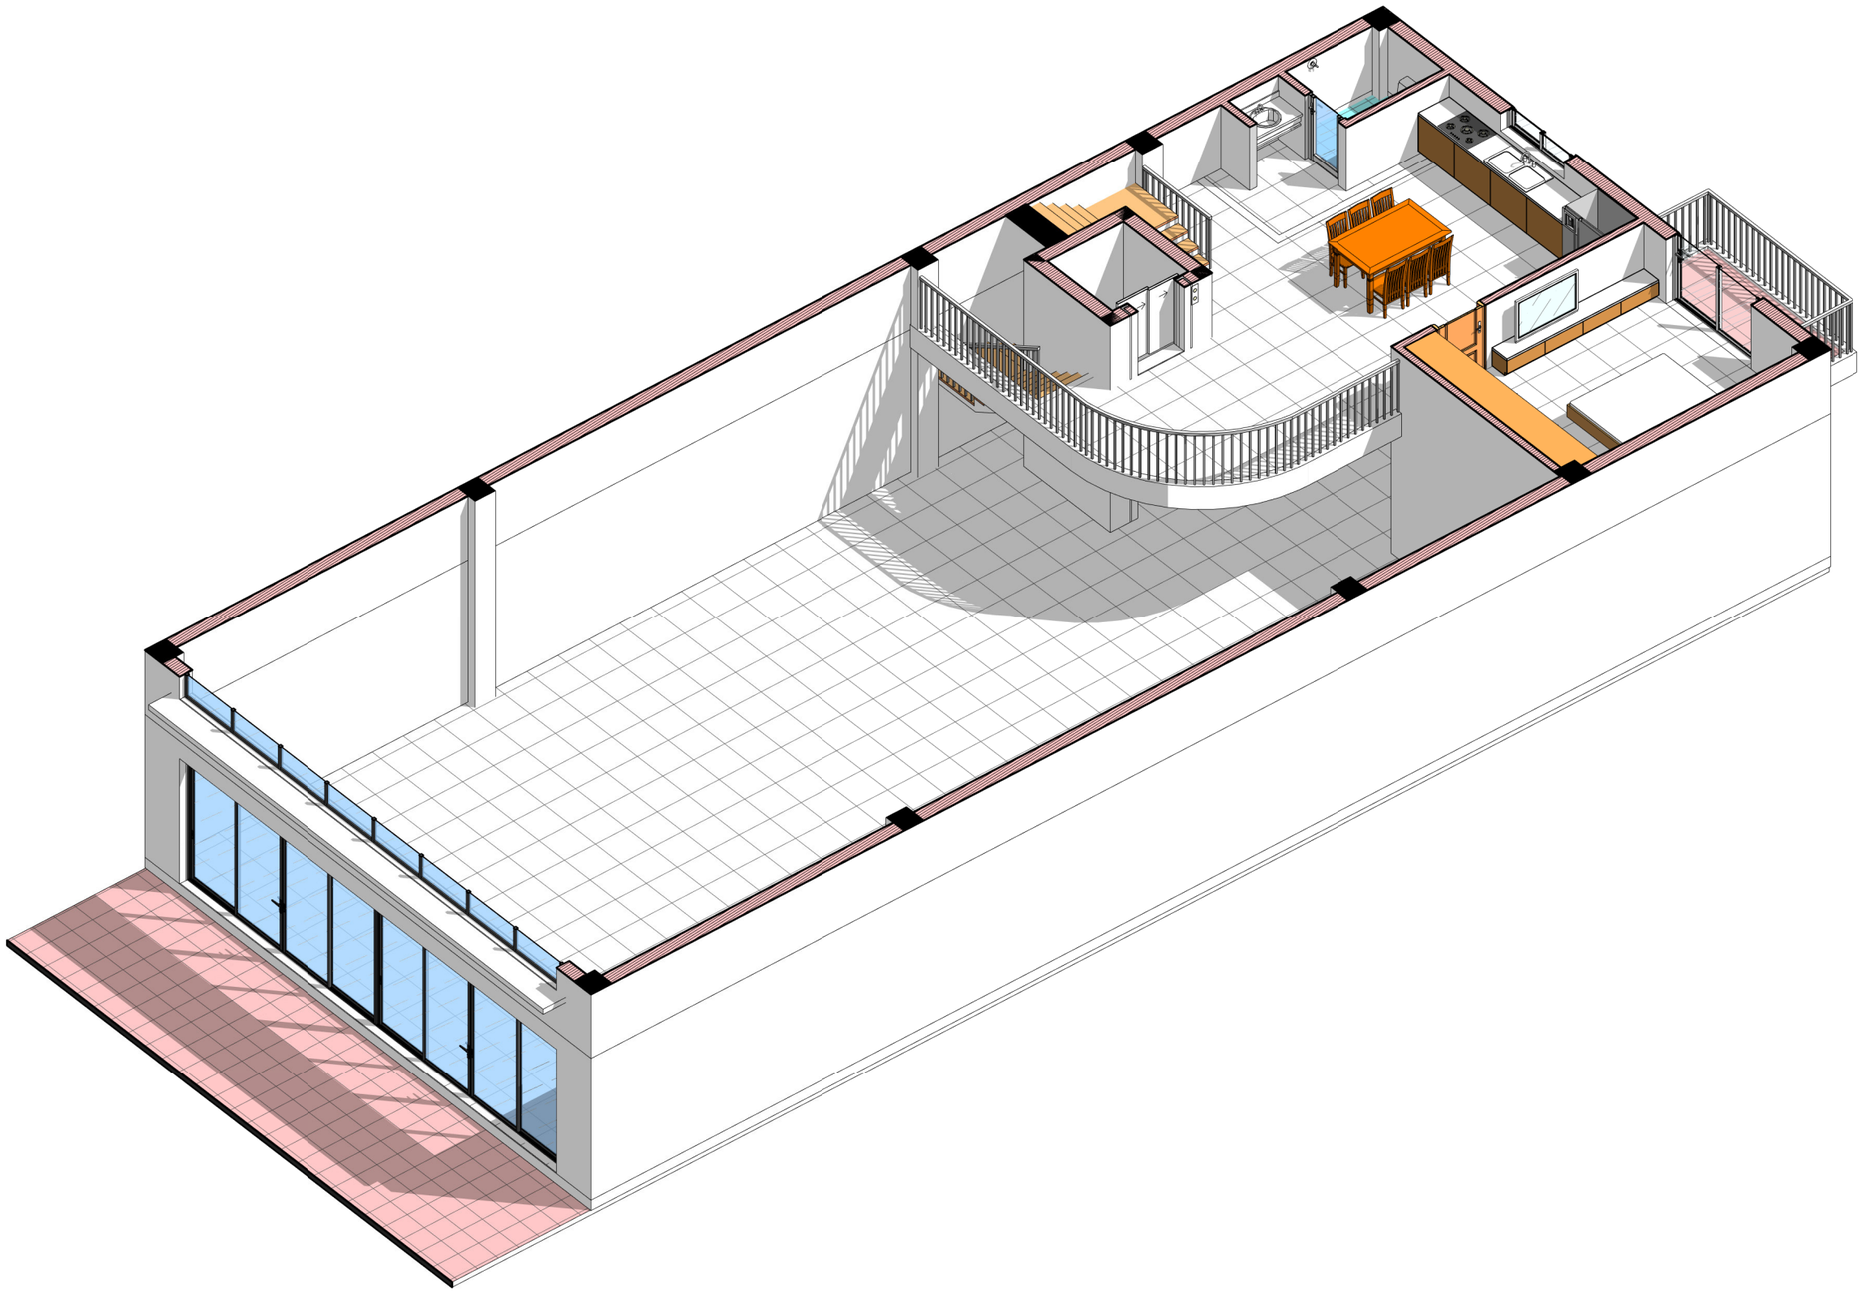

1 PHỐI CẢNH TẦNG LỬNG VIEW 2

| | | | |
|---|---|---|---|
| 9 | | | |
| 8 | | | |
| 7 | | | |
| 6 | | | |
| 5 | | | |
| 4 | | | |
| 3 | | | |
| 2 | | | |
| 1 | | | |
| | SỬA ĐỔI - MODIFY | NGƯỜI SỬA REVISED BY | NGÀY DATE |

CÔNG TRÌNH - PROJECT :

NHÀ Ở GIA ĐÌNH

ĐỊA ĐIỂM ADDRESS BẮC NINH

CHỦ ĐẦU TƯ - CLIENT :

GIA ĐÌNH ANH: TUẤN ANH

ĐỊA ĐIỂM ADDRESS .....


CÔNG TY TNHH KIẾN TRÚC VÀ NỘI THẤT HIKARI ARCHITECTURE

HIKARI
KIẾN TRÚC - NỘI THẤT
ARCHITECTURE - FURNITURE

A : 7/39 KP DƯƠNG LÔI - TÂN HỒNG - TỪ SƠN - BN
T : .....
M: 0961 266 628 - 0977 982 166
W: KIENTRUCHIKARI.COM
E : KIENTRUC.HIKARI@GMAIL.COM


GIÁM ĐỐC - DIRECTOR
KTS NGUYỄN CÔNG QUYỀN

CHỦ TRÌ - P.S ARCHITECT
KTS NGUYỄN CÔNG QUYỀN

THIẾT KẾ - DESIGN
Designer

THỂ HIỆN - DRAW
Author

KIỂM - CHECK
KTS NGUYỄN VĂN LẬP

Q.L.K.T - MANAGER
KTS NGUYỄN VĂN LẬP

HỒ SƠ

TÊN BẢN VẼ - DWG.NAME

PHỐI CẢNH TẦNG LỬNG VIEW 2


| HĐ SỐ - CONTRACT NO. | NGÀY HT - DATE | LẦN SỬA - REV |
|---|---|---|
| | | |
| NGÀY IN - DATE PRINT 02-2024 | | TỶ LỆ - SCALE |
| KHỔ IN QUY ĐỊNH - FORMAT A3 | | |

KÝ HIỆU BV - DRAWING NO.

KT-D04


(C) BẢN QUYỀN - KIẾN TRÚC VÀ NỘI THẤT HIKARI ARCHITECTURE

(C) BẢN QUYỀN - KIẾN TRÚC VÀ NỘI THẤT HIKARI ARCHITECTURE

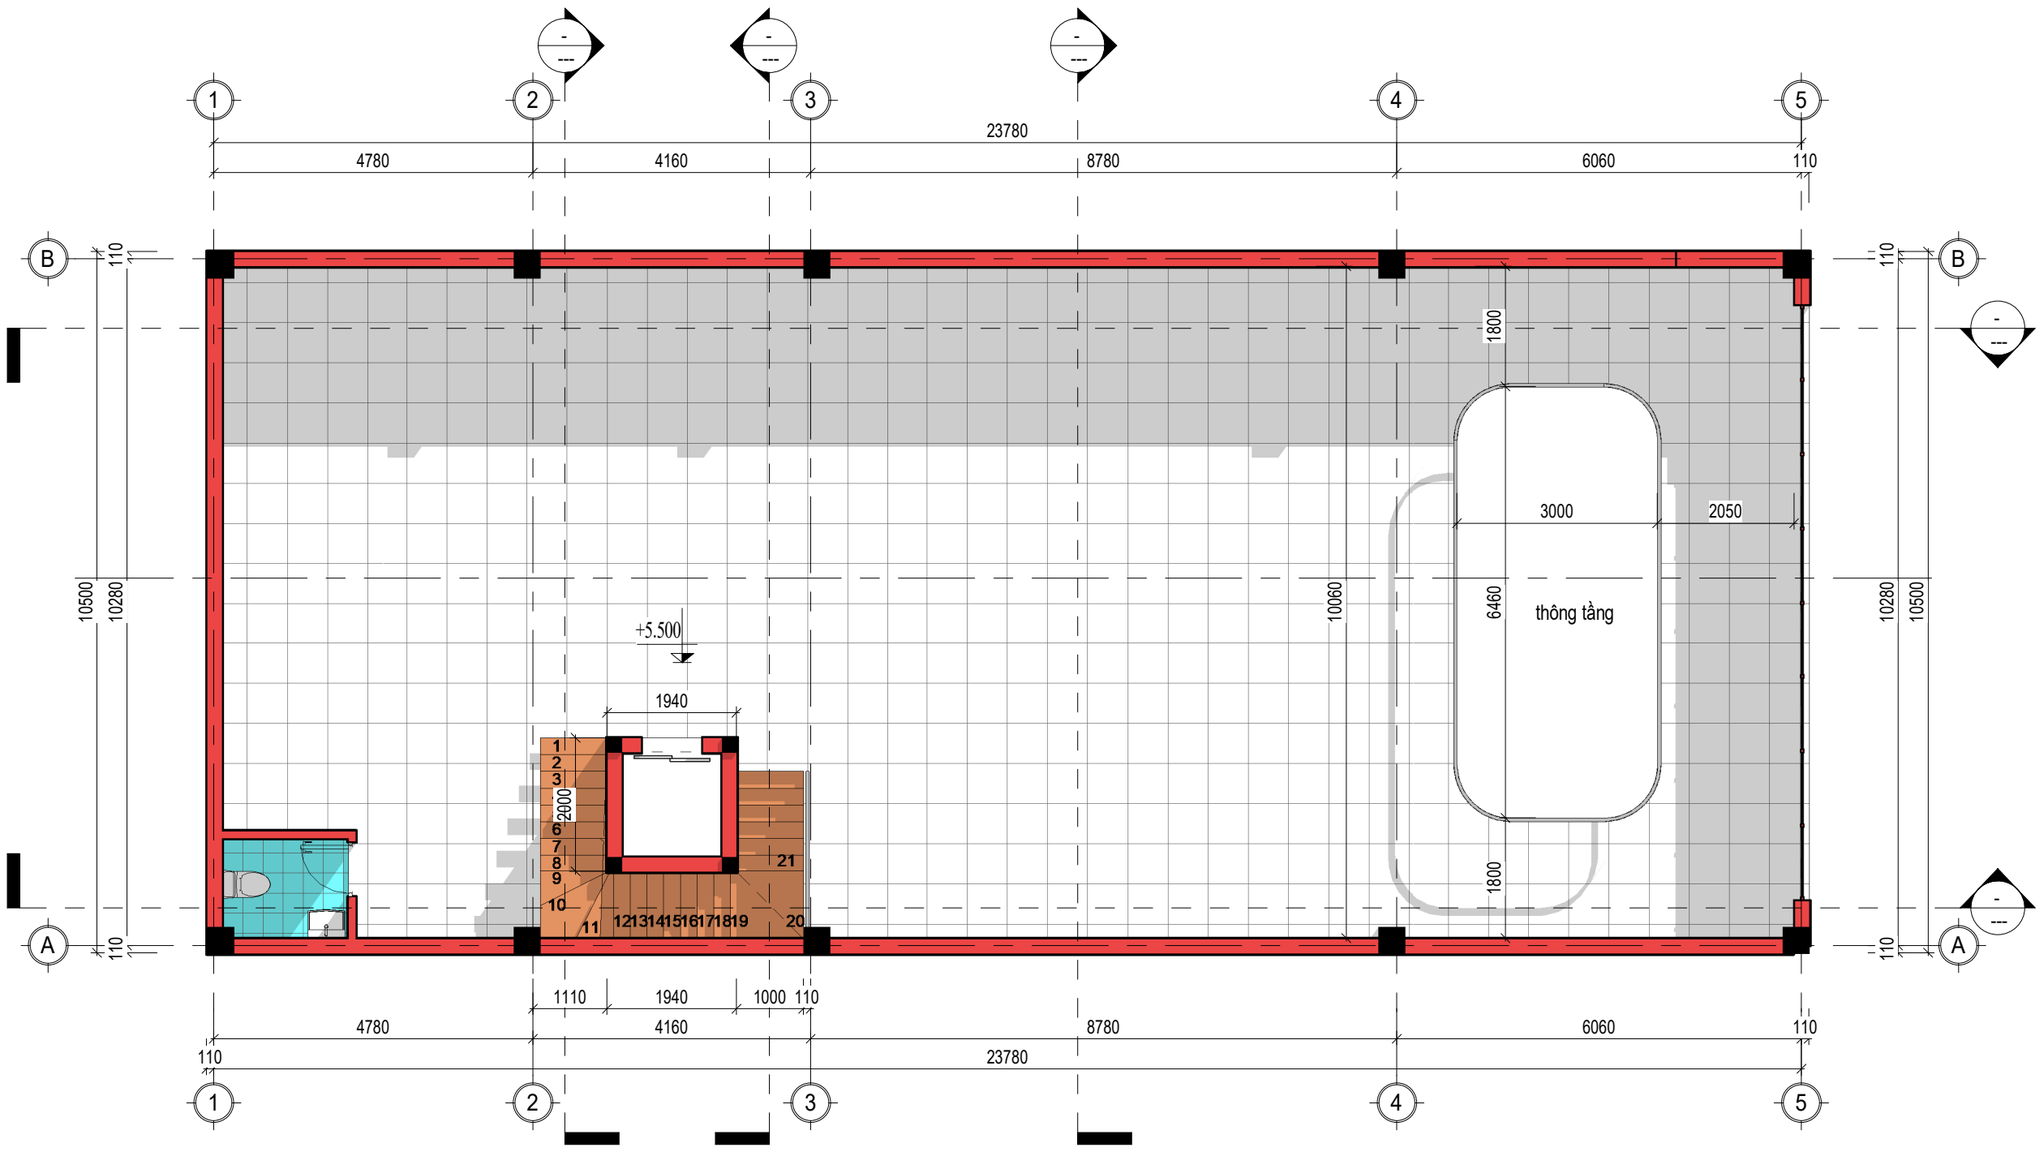


1 MẶT BẰNG NỘI THẤT TẦNG 2

1 : 90

| | | | |
|---|---|---|---|
| 9 | | | |
| 8 | | | |
| 7 | | | |
| 6 | | | |
| 5 | | | |
| 4 | | | |
| 3 | | | |
| 2 | | | |
| 1 | | | |
| | SỬA ĐỔI - MODIFY | NGƯỜI SỬA REVISED BY | NGÀY DATE |

CÔNG TRÌNH - PROJECT :

NHÀ Ở GIA ĐÌNH

ĐỊA ĐIỂM ADDRESS BẮC NINH

CHỦ ĐẦU TƯ - CLIENT :

GIA ĐÌNH ANH: TUẤN ANH

ĐỊA ĐIỂM ADDRESS .....


CÔNG TY TNHH KIẾN TRÚC VÀ NỘI THẤT HIKARI ARCHITECTURE

HIKARI
KIẾN TRÚC - NỘI THẤT
ARCHITECTURE - FURNITURE

A : 7/39 KP DƯƠNG LÔI - TÂN HỒNG - TỪ SƠN - BN
T : .....
M: 0961 266 628 - 0977 982 166
W: KIENTRUCHIKARI.COM
E : KIENTRUC.HIKARI@GMAIL.COM


GIÁM ĐỐC - DIRECTOR
KTS NGUYỄN CÔNG QUYỀN

CHỦ TRÌ - P.S ARCHITECT
KTS NGUYỄN CÔNG QUYỀN

THIẾT KẾ - DESIGN
Designer

THỂ HIỆN - DRAW
Author

KIỂM - CHECK
KTS NGUYỄN VĂN LẬP

Q.L.K.T - MANAGER
KTS NGUYỄN VĂN LẬP

HỒ SƠ

TÊN BẢN VẼ - DWG.NAME

MẶT BẰNG NỘI THẤT TẦNG 2

| HĐ SỐ - CONTRACT NO. | NGÀY HT - DATE | LẦN SỬA - REV |
|---|---|---|
| | | |
| NGÀY IN - DATE PRINT 02-2024 | | TỶ LỆ - SCALE |
| KHỔ IN QUY ĐỊNH - FORMAT A3 | | |


KÝ HIỆU BV - DRAWING NO.

KT-E01


(C) BẢN QUYỀN - KIẾN TRÚC VÀ NỘI THẤT HIKARI ARCHITECTURE



(C) BẢN QUYỀN - KIẾN TRÚC VÀ NỘI THẤT HIKARI ARCHITECTURE

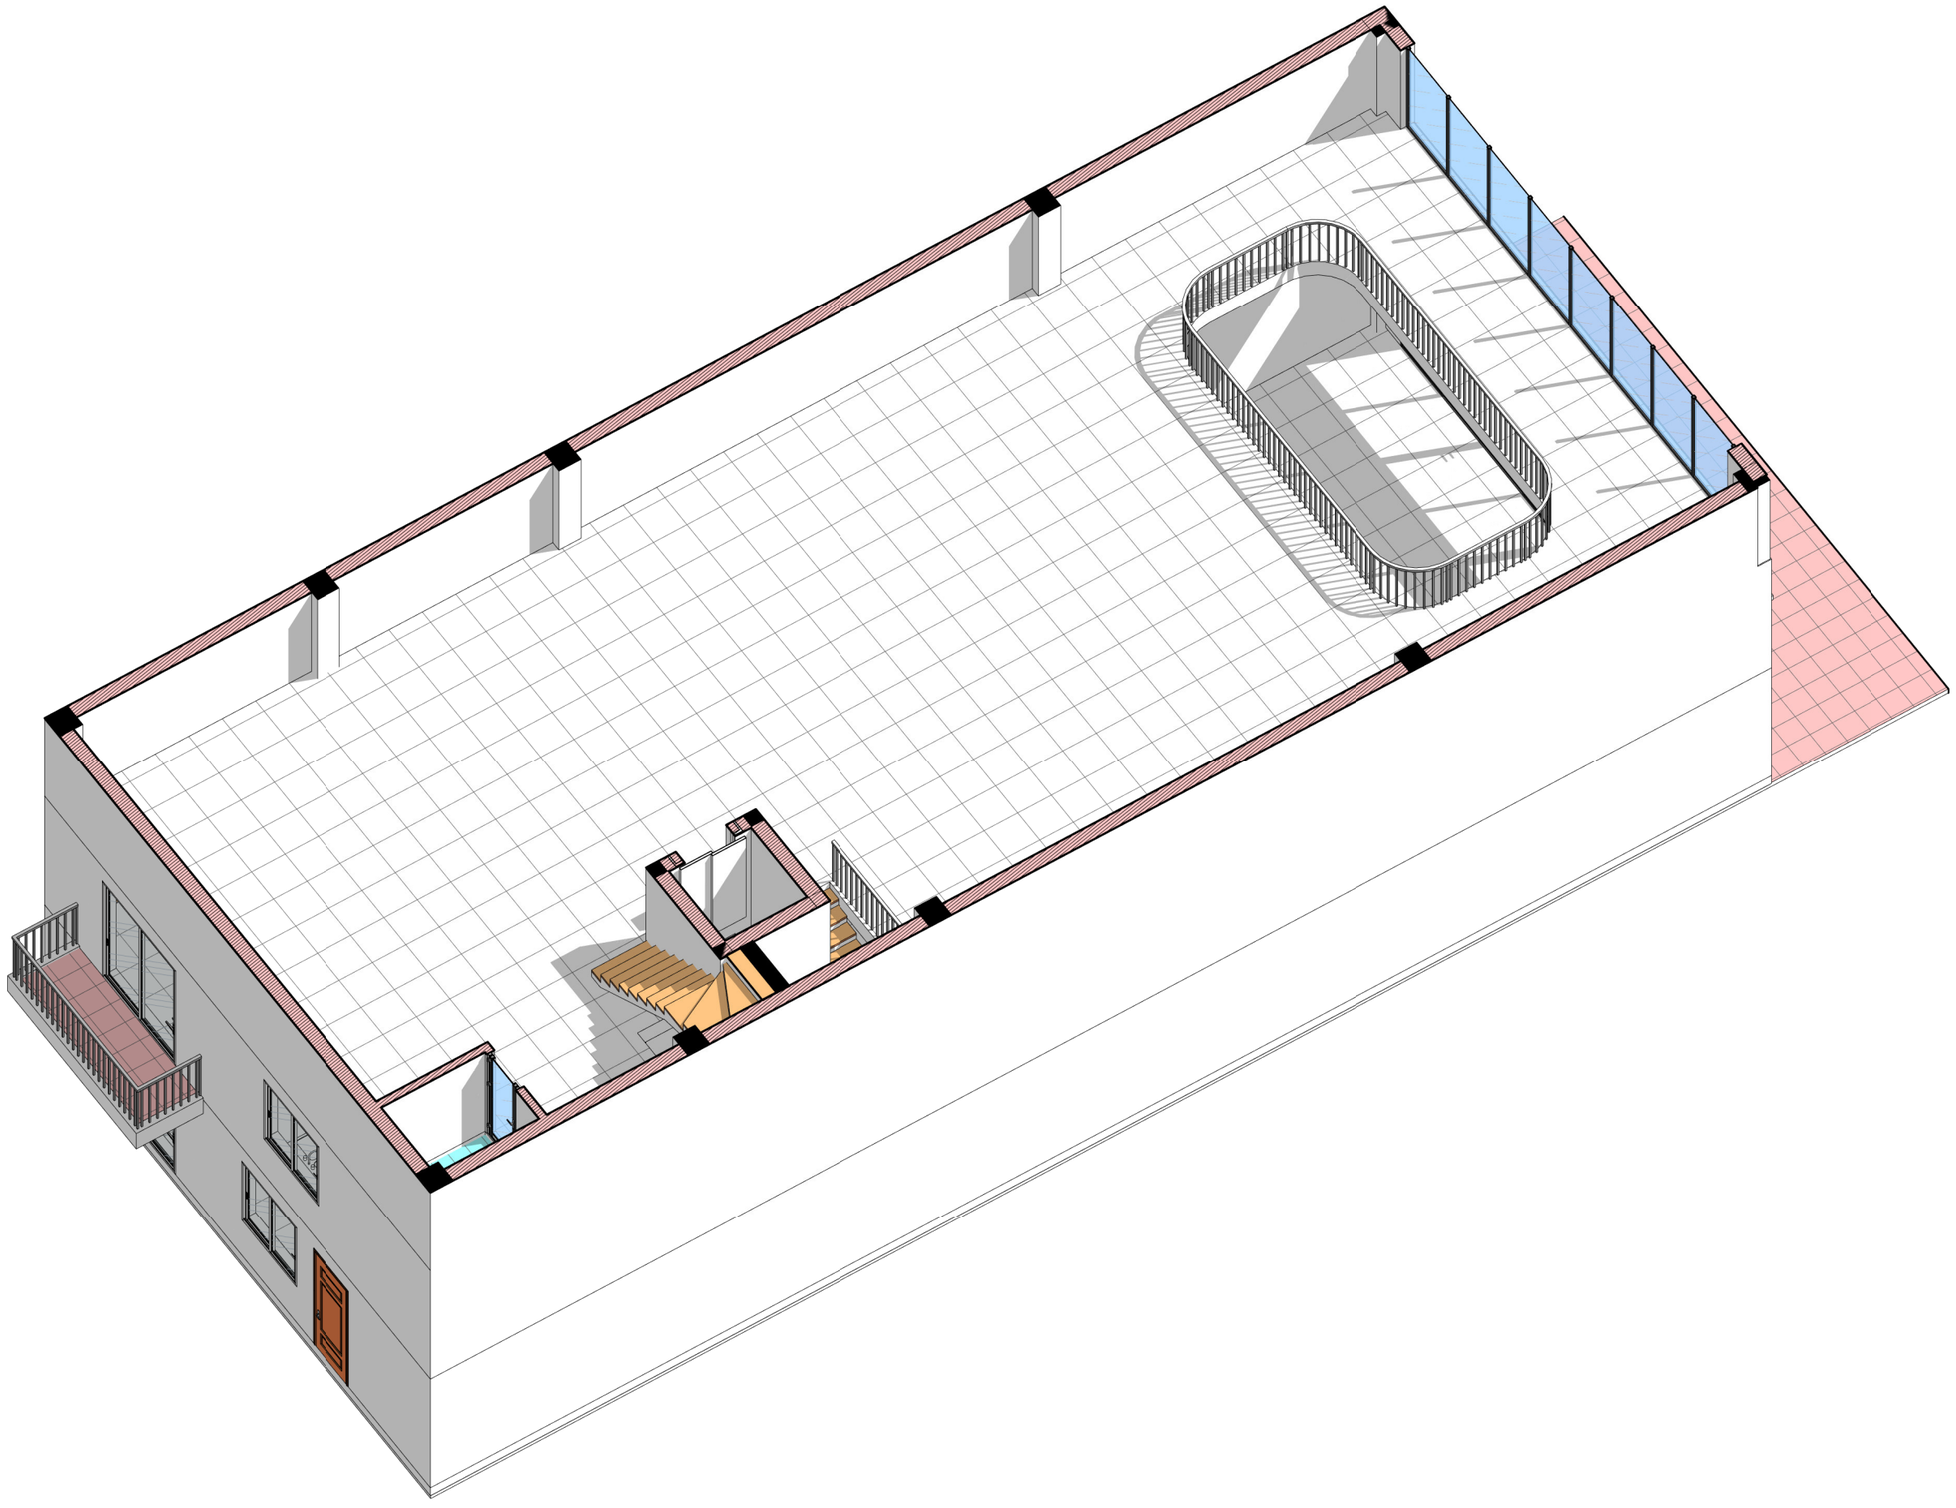

1 PHỐI CẢNH TẦNG 2 VIEW 1

| | | | |
|---|---|---|---|
| 9 | | | |
| 8 | | | |
| 7 | | | |
| 6 | | | |
| 5 | | | |
| 4 | | | |
| 3 | | | |
| 2 | | | |
| 1 | | | |
| | SỬA ĐỔI - MODIFY | NGƠI SỬA REVISED BY | NGÀY DATE |

CÔNG TRÌNH - PROJECT :

NHÀ Ở GIA ĐÌNH

ĐỊA ĐIỂM ADDRESS BẮC NINH

CHỦ ĐẦU TƯ - CLIENT :

GIA ĐÌNH ANH: TUẤN ANH

ĐỊA ĐIỂM ADDRESS .....


CÔNG TY TNHH KIẾN TRÚC VÀ NỘI THẤT HIKARI ARCHITECTURE

HIKARI
KIẾN TRÚC - NỘI THẤT
ARCHITECTURE - FURNITURE

A : 7/39 KP DƯƠNG LÔI - TÂN HỒNG - TỪ SƠN - BN
T : .....
M: 0961 266 628 - 0977 982 166
W: KIENTRUCHIKARI.COM
E : KIENTRUC.HIKARI@GMAIL.COM


GIÁM ĐỐC - DIRECTOR
KTS NGUYỄN CÔNG QUYỀN

CHỦ TRÌ - P.S ARCHITECT
KTS NGUYỄN CÔNG QUYỀN

THIẾT KẾ - DESIGN
Designer

THỂ HIỆN - DRAW
Author

KIỂM - CHECK
KTS NGUYỄN VĂN LẬP

Q.L.K.T - MANAGER
KTS NGUYỄN VĂN LẬP

HỒ SƠ

TÊN BẢN VẼ - DWG.NAME

PHỐI CẢNH TẦNG 2
VIEW 1


| HĐ SỐ - CONTRACT NO. | NGÀY HT - DATE | LẦN SỬA - REV |
|---|---|---|
| | | |
| NGÀY IN - DATE PRINT 02-2024 | | TỶ LỆ - SCALE |
| KHỔ IN QUY ĐỊNH - FORMAT A3 | | |

KÝ HIỆU BV - DRAWING NO.

KT-E03


(C) BẢN QUYỀN - KIẾN TRÚC VÀ NỘI THẤT HIKARI ARCHITECTURE

(C) BẢN QUYỀN - KIẾN TRÚC VÀ NỘI THẤT HIKARI ARCHITECTURE

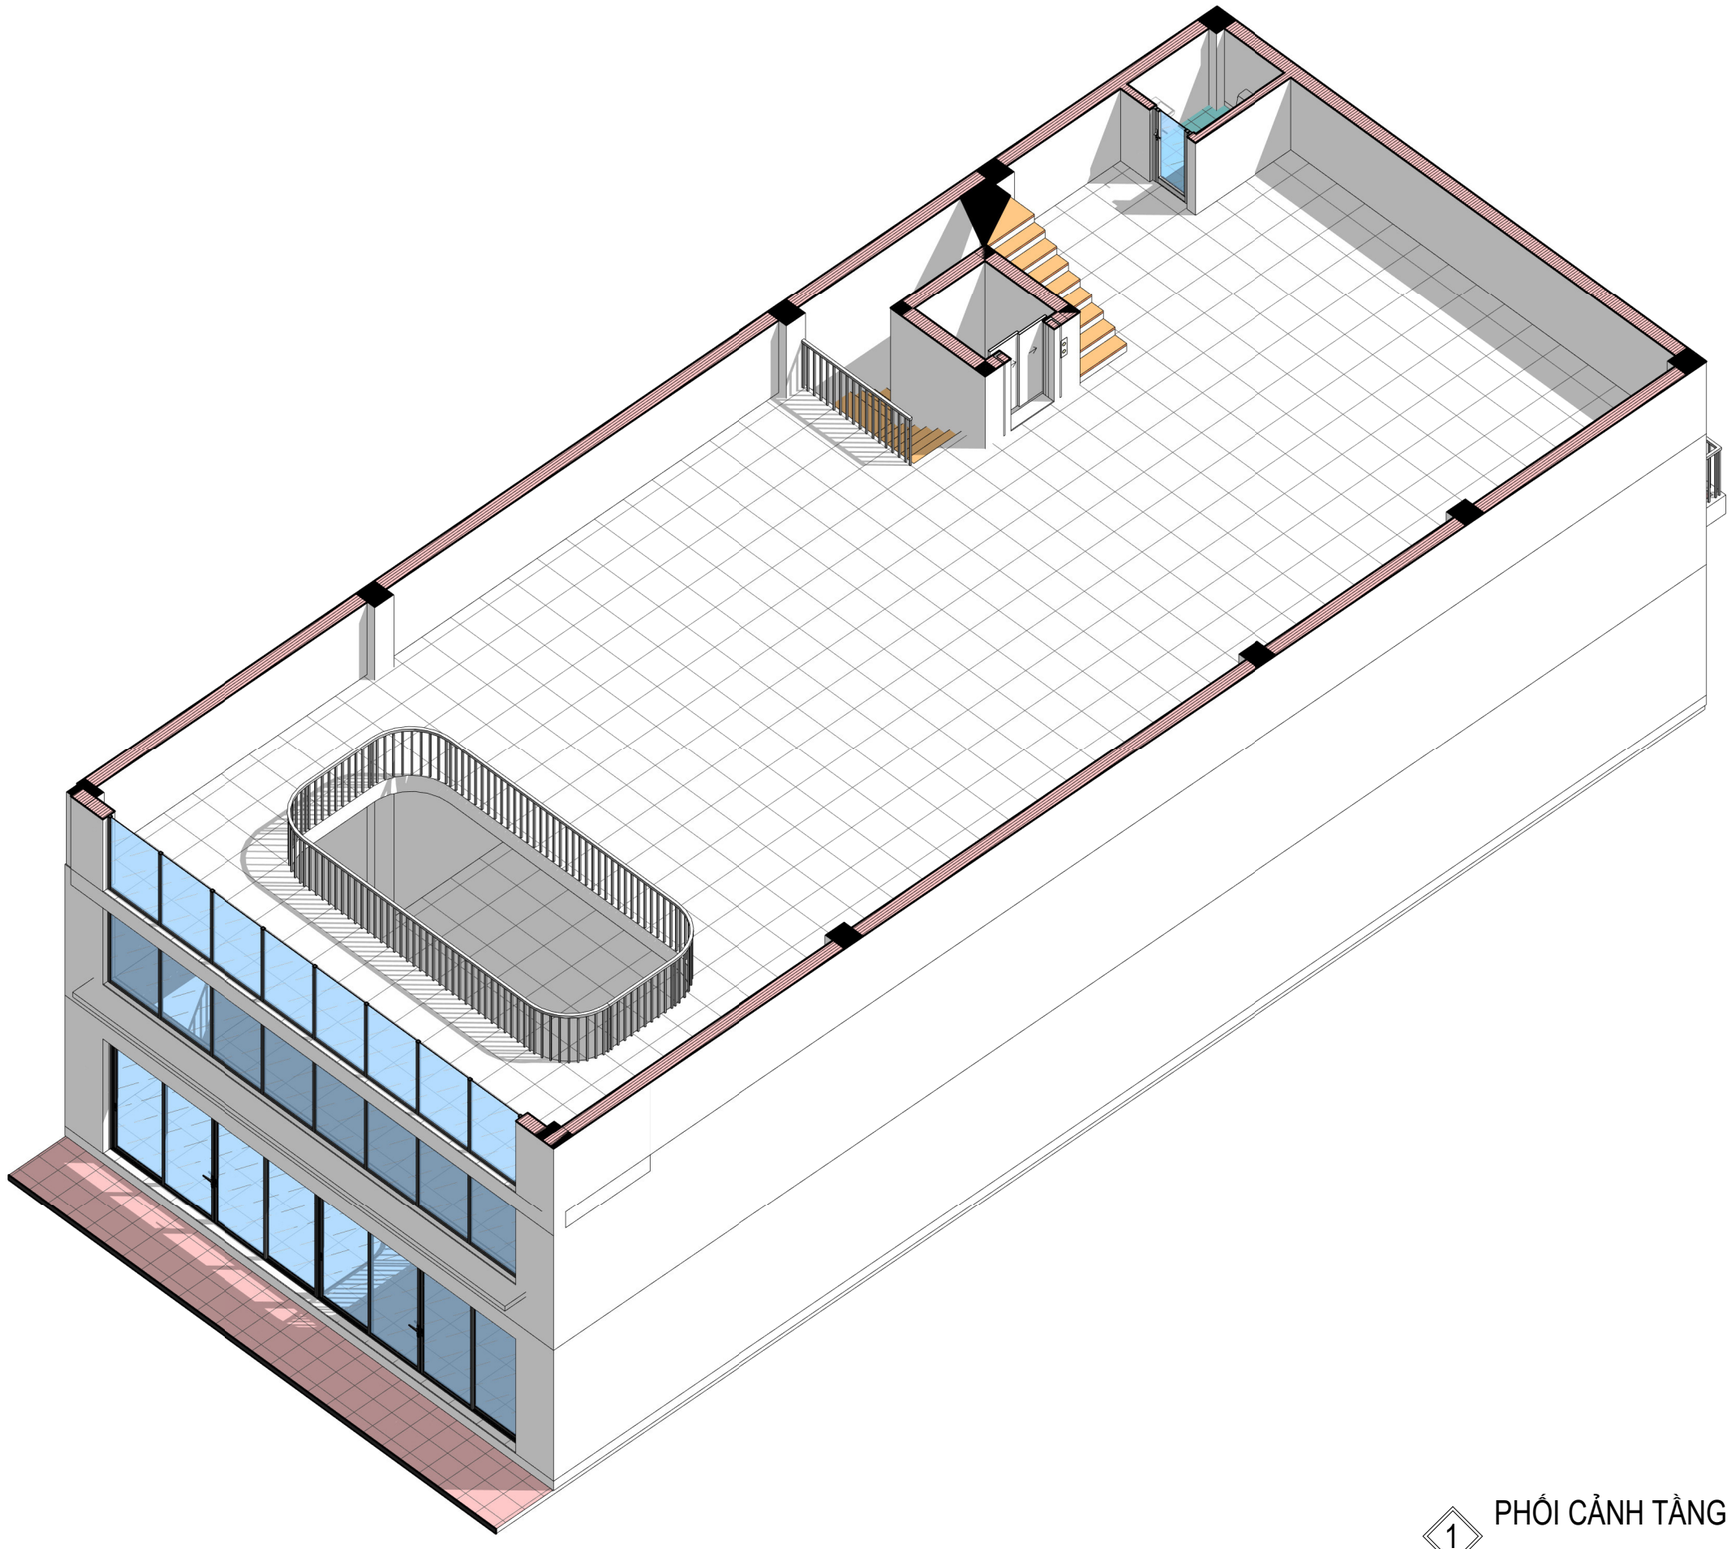

1 PHỐI CẢNH TẦNG 2 VIEW 2

| | | | |
|---|---|---|---|
| 9 | | | |
| 8 | | | |
| 7 | | | |
| 6 | | | |
| 5 | | | |
| 4 | | | |
| 3 | | | |
| 2 | | | |
| 1 | | | |
| | SỬA ĐỔI - MODIFY | NGƯỜI SỬA REVISED BY | NGÀY DATE |

CÔNG TRÌNH - PROJECT :

NHÀ Ở GIA ĐÌNH

ĐỊA ĐIỂM ADDRESS BẮC NINH

CHỦ ĐẦU TƯ - CLIENT :

GIA ĐÌNH ANH: TUẤN ANH

ĐỊA ĐIỂM ADDRESS .....


CÔNG TY TNHH KIẾN TRÚC VÀ NỘI THẤT HIKARI ARCHITECTURE

HIKARI
KIẾN TRÚC - NỘI THẤT
ARCHITECTURE - FURNITURE

A : 7/39 KP DƯƠNG LÔI - TÂN HỒNG - TỪ SƠN - BN
T : .....
M: 0961 266 628 - 0977 982 166
W: KIENTRUCHIKARI.COM
E : KIENTRUC.HIKARI@GMAIL.COM


GIÁM ĐỐC - DIRECTOR
KTS NGUYỄN CÔNG QUYỀN

CHỦ TRÌ - P.S ARCHITECT
KTS NGUYỄN CÔNG QUYỀN

THIẾT KẾ - DESIGN
Designer

THỂ HIỆN - DRAW
Author

KIỂM - CHECK
KTS NGUYỄN VĂN LẬP

Q.L.K.T - MANAGER
KTS NGUYỄN VĂN LẬP

HỒ SƠ

TÊN BẢN VẼ - DWG.NAME

PHỐI CẢNH TẦNG 2
VIEW 2

| HĐ SỐ - CONTRACT NO. | NGÀY HT - DATE | LẦN SỬA - REV |
|---|---|---|
| | | |
| NGÀY IN - DATE PRINT 02-2024 | | TỶ LỆ - SCALE |
| KHỔ IN QUY ĐỊNH - FORMAT A3 | | |

KÝ HIỆU BV - DRAWING NO.

KT-E04


(C) BẢN QUYỀN - KIẾN TRÚC VÀ NỘI THẤT HIKARI ARCHITECTURE



(C) BẢN QUYỀN - KIẾN TRÚC VÀ NỘI THẤT HIKARI ARCHITECTURE




1 MẶT BẰNG NỘI THẤT TẦNG 3

1 : 100

| | | | |
|---|---|---|---|
| 9 | | | |
| 8 | | | |
| 7 | | | |
| 6 | | | |
| 5 | | | |
| 4 | | | |
| 3 | | | |
| 2 | | | |
| 1 | | | |
| | SỬA ĐỔI - MODIFY | NGƯỜI SỬA REVISED BY | NGÀY DATE |

CÔNG TRÌNH - PROJECT :

NHÀ Ở GIA ĐÌNH

ĐỊA ĐIỂM ADDRESS BẮC NINH

CHỦ ĐẦU TƯ - CLIENT :

GIA ĐÌNH ANH: TUẤN ANH

ĐỊA ĐIỂM ADDRESS .....


CÔNG TY TNHH KIẾN TRÚC VÀ NỘI THẤT HIKARI ARCHITECTURE

HIKARI
KIẾN TRÚC - NỘI THẤT
ARCHITECTURE - FURNITURE

A : 7/39 KP DƯƠNG LÔI - TÂN HỒNG - TỪ SƠN - BN
T : .....
M: 0961 266 628 - 0977 982 166
W: KIENTRUCHIKARI.COM
E : KIENTRUC.HIKARI@GMAIL.COM


GIÁM ĐỐC - DIRECTOR
KTS NGUYỄN CÔNG QUYỀN

CHỦ TRÌ - P.S ARCHITECT
KTS NGUYỄN CÔNG QUYỀN

THIẾT KẾ - DESIGN
Designer

THỂ HIỆN - DRAW
Author

KIỂM - CHECK
KTS NGUYỄN VĂN LẬP

Q.L.K.T - MANAGER
KTS NGUYỄN VĂN LẬP

HỒ SƠ

TÊN BẢN VẼ - DWG.NAME

# MẶT BẰNG NỘI THẤT TẦNG 3

| HĐ SỐ - CONTRACT NO. | NGÀY HT - DATE | LẦN SỬA - REV |
|---|---|---|
| | | |
| NGÀY IN - DATE PRINT 02-2024 | | TỶ LỆ - SCALE |
| KHỔ IN QUY ĐỊNH - FORMAT A3 | | |


KÝ HIỆU BV - DRAWING NO.

**KT-F01**


(C) BẢN QUYỀN - KIẾN TRÚC VÀ NỘI THẤT HIKARI ARCHITECTURE



(C) BẢN QUYỀN - KIẾN TRÚC VÀ NỘI THẤT HIKARI ARCHITECTURE

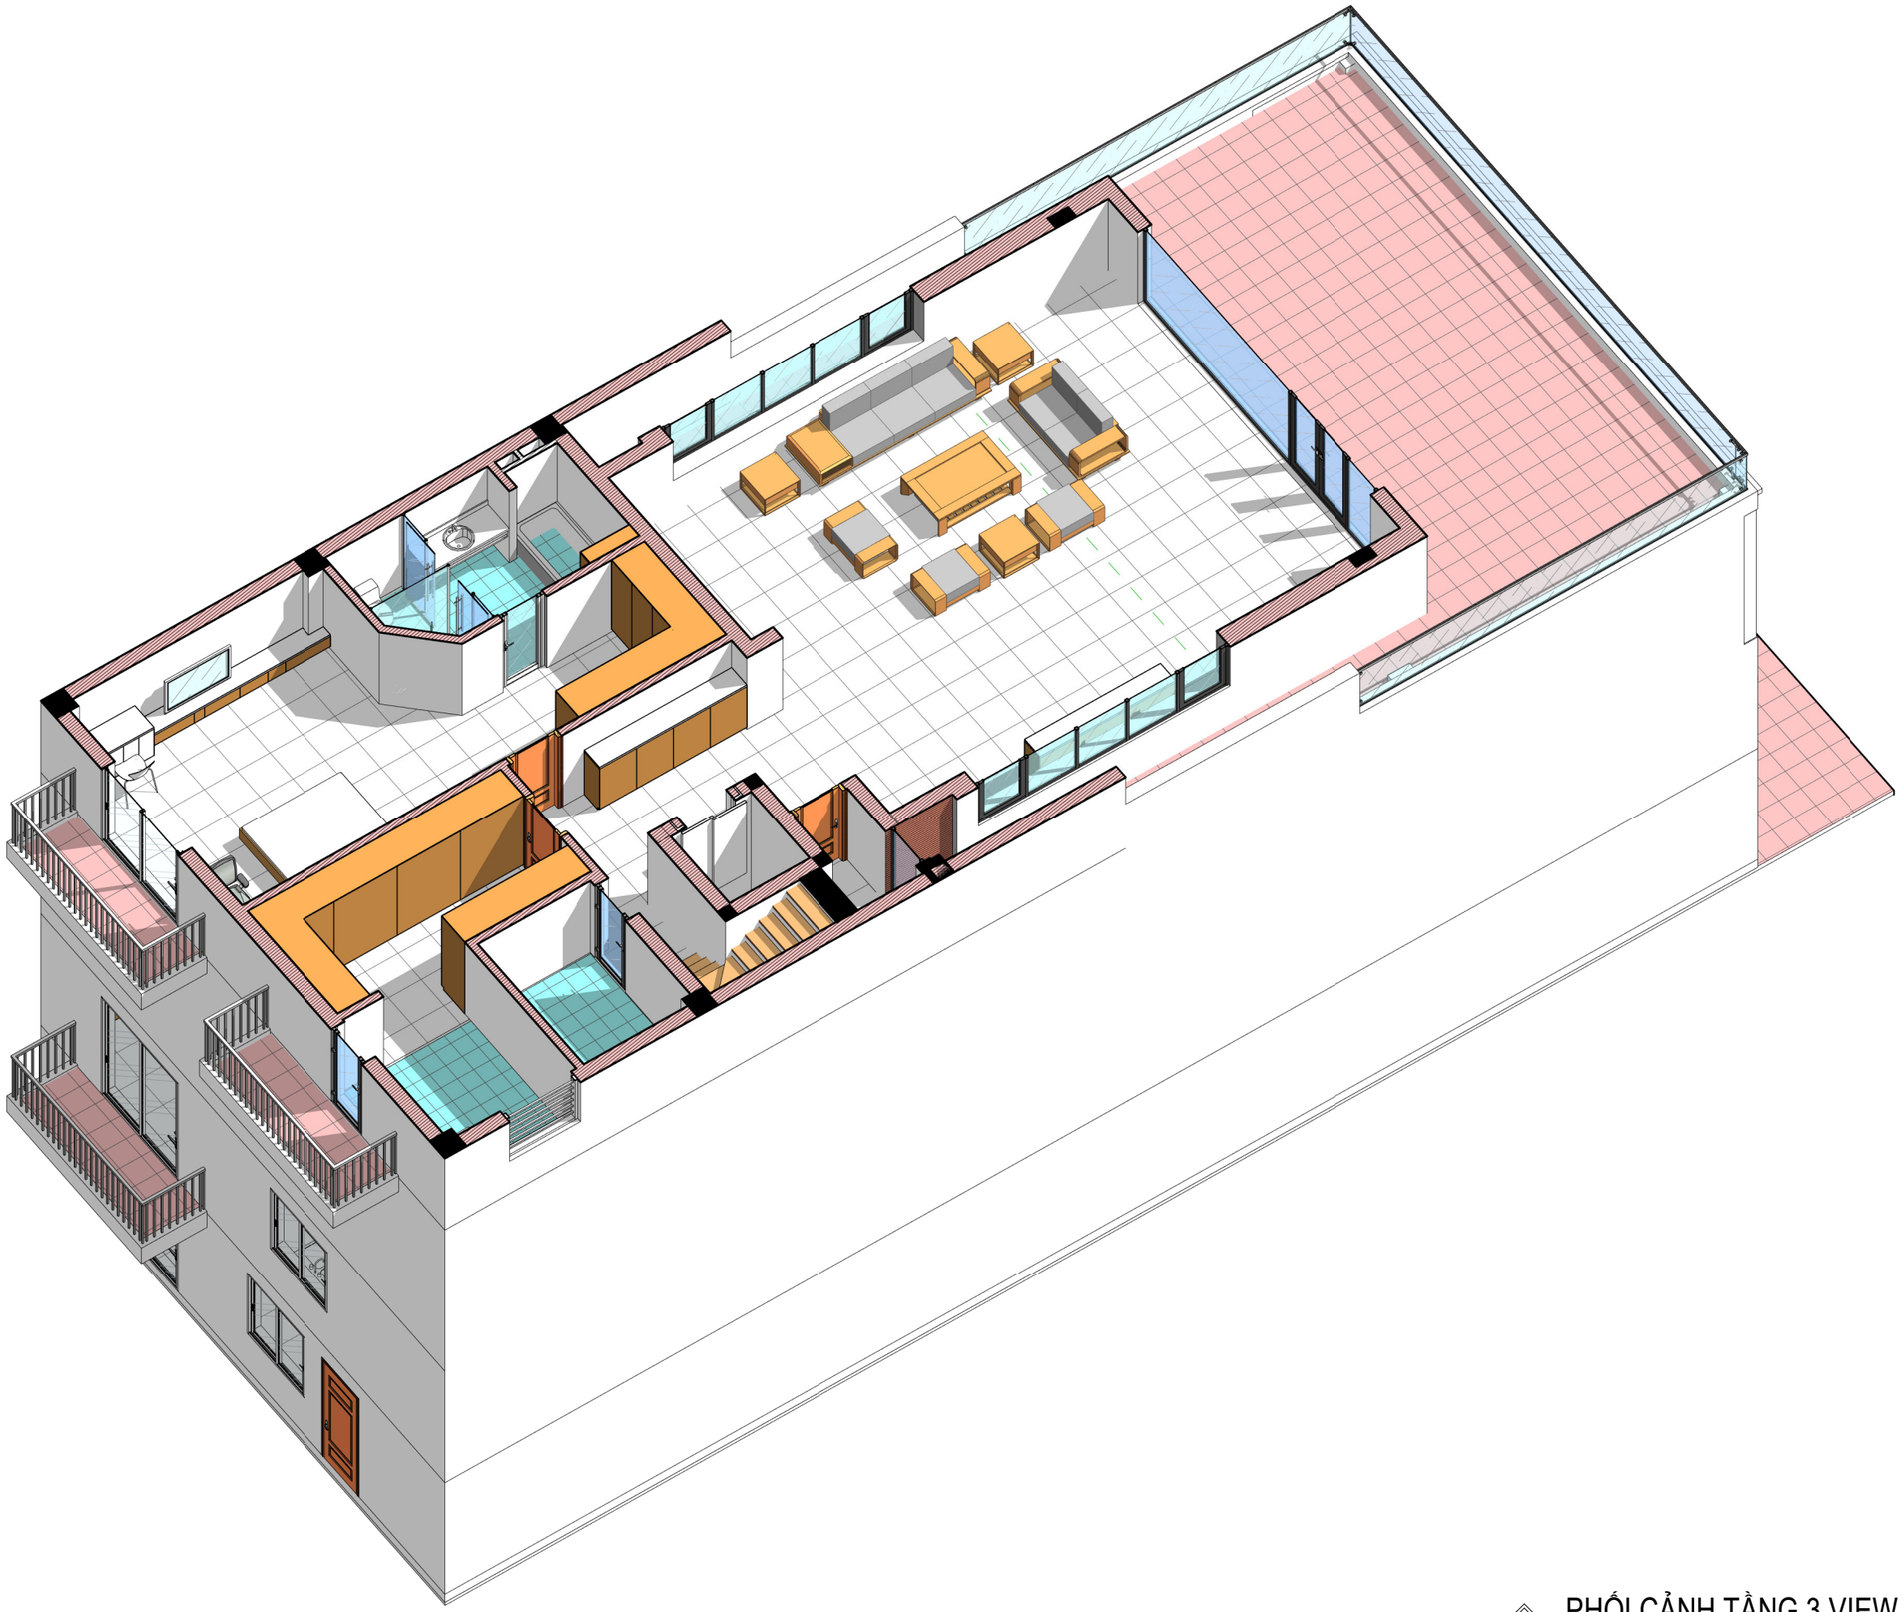

1 PHỐI CẢNH TẦNG 3 VIEW 1

| | | | |
|---|---|---|---|
| 9 | | | |
| 8 | | | |
| 7 | | | |
| 6 | | | |
| 5 | | | |
| 4 | | | |
| 3 | | | |
| 2 | | | |
| 1 | | | |
| | SỬA ĐỔI - MODIFY | NGƯỜI SỬA REVISED BY | NGÀY DATE |

CÔNG TRÌNH - PROJECT :

NHÀ Ở GIA ĐÌNH

ĐỊA ĐIỂM ADDRESS BẮC NINH

CHỦ ĐẦU TƯ - CLIENT :

GIA ĐÌNH ANH: TUẤN ANH

ĐỊA ĐIỂM ADDRESS .....


CÔNG TY TNHH KIẾN TRÚC VÀ NỘI THẤT HIKARI ARCHITECTURE

HIKARI
KIẾN TRÚC - NỘI THẤT
ARCHITECTURE - FURNITURE

A : 7/39 KP DƯƠNG LÔI - TÂN HỒNG - TỪ SƠN - BN
T : .....
M: 0961 266 628 - 0977 982 166
W: KIENTRUCHIKARI.COM
E : KIENTRUC.HIKARI@GMAIL.COM


GIÁM ĐỐC - DIRECTOR

KTS NGUYỄN CÔNG QUYỀN

CHỦ TRÌ - P.S ARCHITECT

KTS NGUYỄN CÔNG QUYỀN

THIẾT KẾ - DESIGN

Designer

THỂ HIỆN - DRAW

Author

KIỂM - CHECK

KTS NGUYỄN VĂN LẬP

Q.L.K.T - MANAGER

KTS NGUYỄN VĂN LẬP

HỒ SƠ

TÊN BẢN VẼ - DWG.NAME

PHỐI CẢNH TẦNG 3
VIEW 1


| HĐ SỐ - CONTRACT NO. | NGÀY HT - DATE | LẦN SỬA - REV |
|---|---|---|
| | | |
| NGÀY IN - DATE PRINT 02-2024 | | TỶ LỆ - SCALE |
| KHỔ IN QUY ĐỊNH - FORMAT A3 | | |

KÝ HIỆU BV - DRAWING NO.

KT-F03


(C) BẢN QUYỀN - KIẾN TRÚC VÀ NỘI THẤT HIKARI ARCHITECTURE

(C) BẢN QUYỀN - KIẾN TRÚC VÀ NỘI THẤT HIKARI ARCHITECTURE

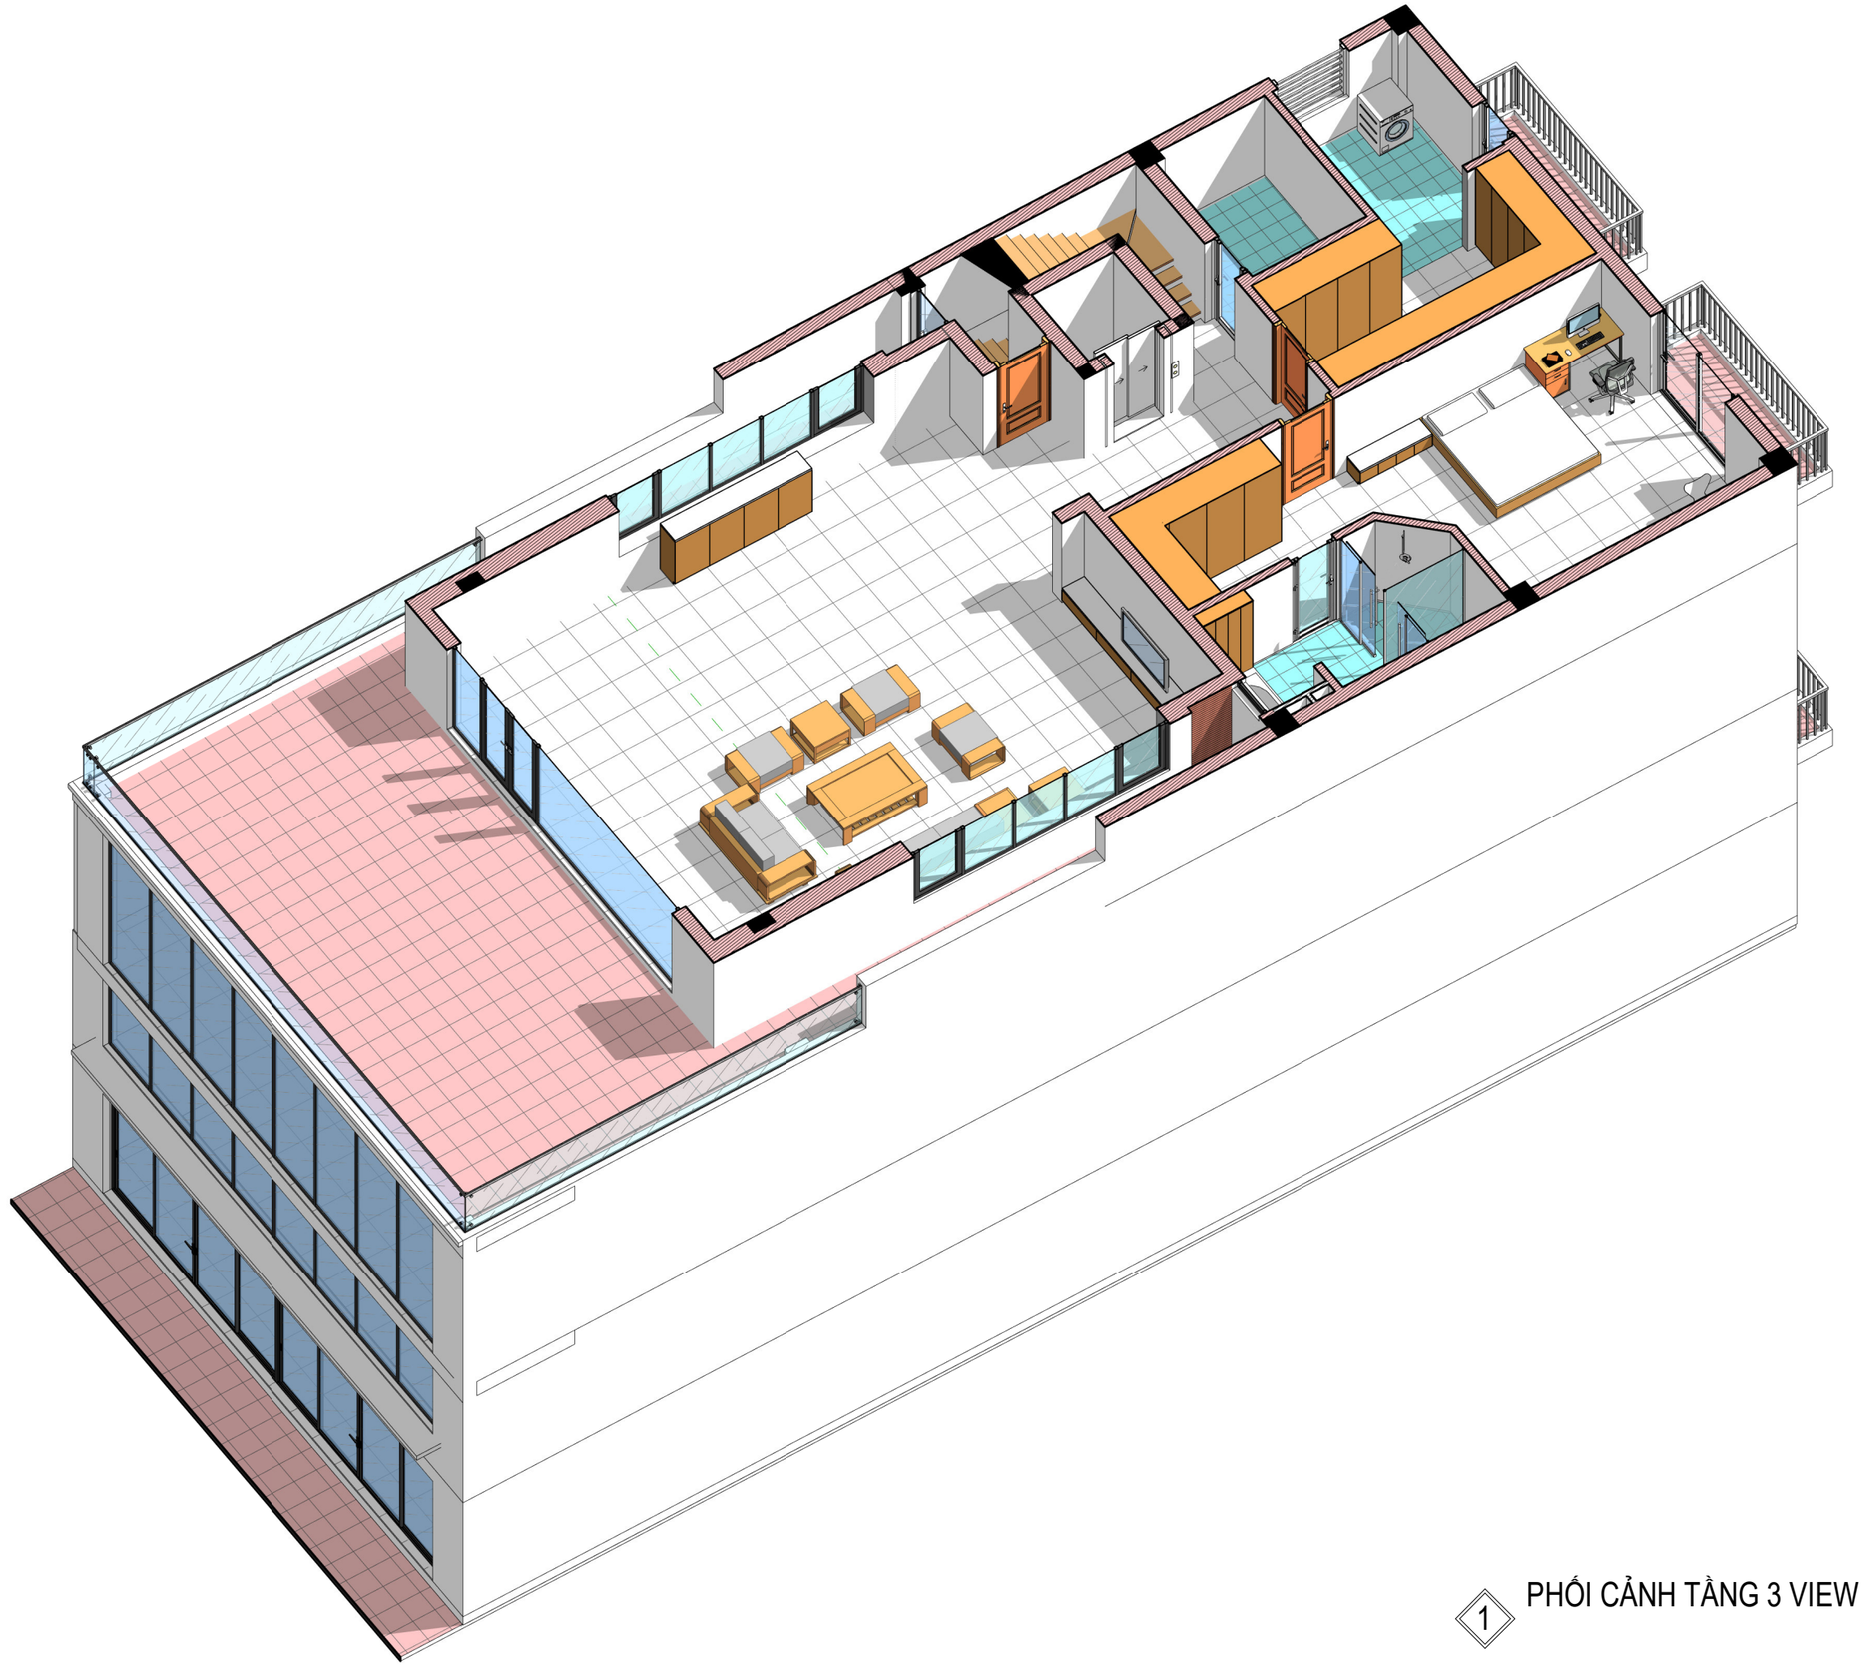

1 PHỐI CẢNH TẦNG 3 VIEW 2

| | | | |
|---|---|---|---|
| 9 | | | |
| 8 | | | |
| 7 | | | |
| 6 | | | |
| 5 | | | |
| 4 | | | |
| 3 | | | |
| 2 | | | |
| 1 | | | |
| | SỬA ĐỔI - MODIFY | NGƠI SỬA REVISED BY | NGÀY DATE |

CÔNG TRÌNH - PROJECT :

NHÀ Ở GIA ĐÌNH

ĐỊA ĐIỂM ADDRESS BẮC NINH

CHỦ ĐẦU TƯ - CLIENT :

GIA ĐÌNH ANH: TUẤN ANH

ĐỊA ĐIỂM ADDRESS .....


CÔNG TY TNHH KIẾN TRÚC VÀ NỘI THẤT HIKARI ARCHITECTURE

HIKARI
KIẾN TRÚC - NỘI THẤT
ARCHITECTURE - FURNITURE

A : 7/39 KP DƯƠNG LÔI - TÂN HỒNG - TỪ SƠN - BN
T : .....
M: 0961 266 628 - 0977 982 166
W: KIENTRUCHIKARI.COM
E : KIENTRUC.HIKARI@GMAIL.COM


GIÁM ĐỐC - DIRECTOR
KTS NGUYỄN CÔNG QUYỀN

CHỦ TRÌ - P.S ARCHITECT
KTS NGUYỄN CÔNG QUYỀN

THIẾT KẾ - DESIGN
Designer

THỂ HIỆN - DRAW
Author

KIỂM - CHECK
KTS NGUYỄN VĂN LẬP

Q.L.K.T - MANAGER
KTS NGUYỄN VĂN LẬP

HỒ SƠ

TÊN BẢN VẼ - DWG.NAME

PHỐI CẢNH TẦNG 3
VIEW 2

| HĐ SỐ - CONTRACT NO. | NGÀY HT - DATE | LẦN SỬA - REV |
|---|---|---|
| | | |
| NGÀY IN - DATE PRINT 02-2024 | | TỶ LỆ - SCALE |
| KHỔ IN QUY ĐỊNH - FORMAT A3 | | |


KÝ HIỆU BV - DRAWING NO.

KT-F04


(C) BẢN QUYỀN - KIẾN TRÚC VÀ NỘI THẤT HIKARI ARCHITECTURE



(C) BẢN QUYỀN - KIẾN TRÚC VÀ NỘI THẤT HIKARI ARCHITECTURE

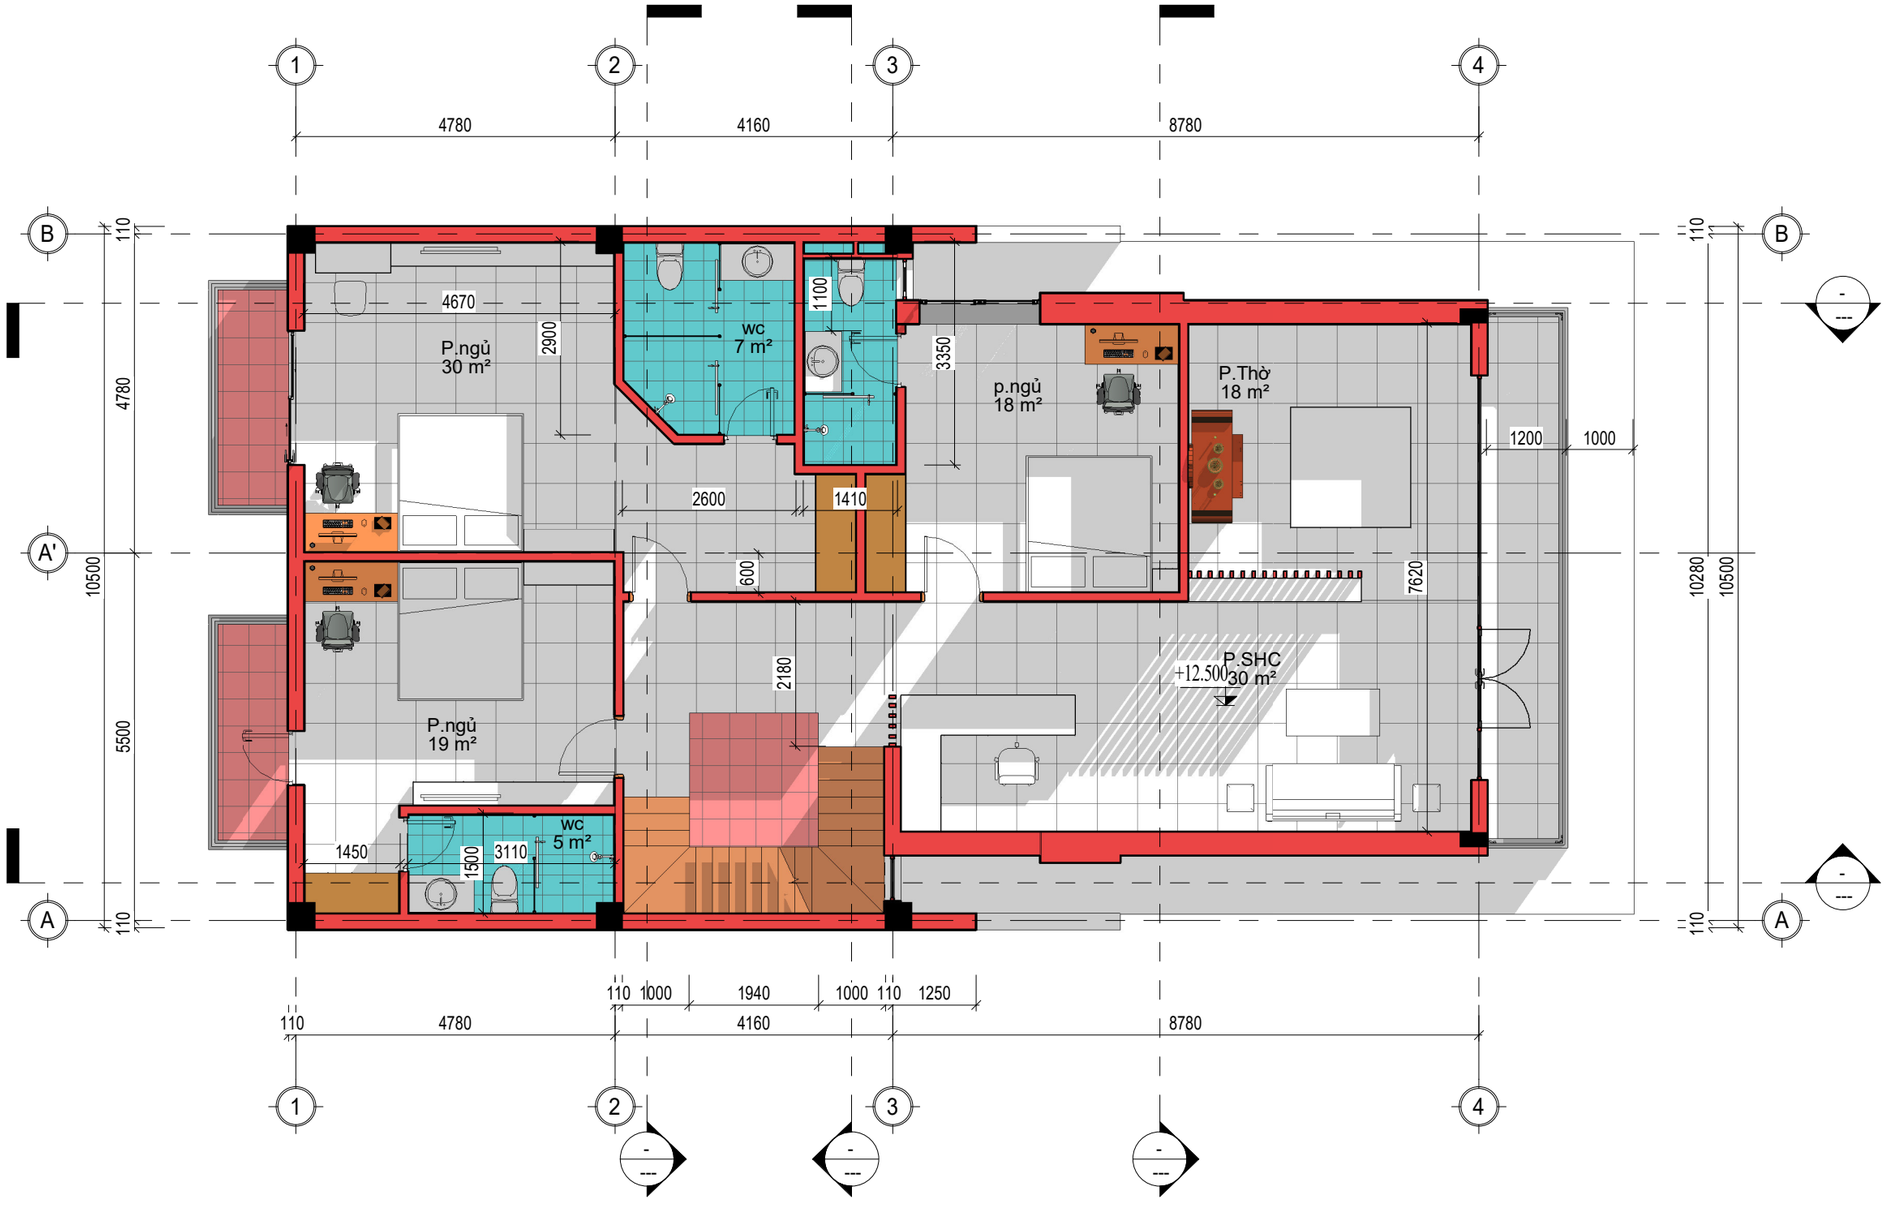


## 1 MẶT BẰNG NỘI THẤT TẦNG 4

1 : 90

| | | NGƯỜI SỬA REVISED BY | NGÀY DATE |
|---|---|---|---|
| 9 | | | |
| 8 | | | |
| 7 | | | |
| 6 | | | |
| 5 | | | |
| 4 | | | |
| 3 | | | |
| 2 | | | |
| 1 | | | |
| | SỬA ĐỔI - MODIFY | | |

CÔNG TRÌNH - PROJECT :

NHÀ Ở GIA ĐÌNH

ĐỊA ĐIỂM ADDRESS BẮC NINH

CHỦ ĐẦU TƯ - CLIENT :

GIA ĐÌNH ANH: TUẤN ANH

ĐỊA ĐIỂM ADDRESS .....


CÔNG TY TNHH KIẾN TRÚC VÀ NỘI THẤT HIKARI ARCHITECTURE

HIKARI
KIẾN TRÚC - NỘI THẤT
ARCHITECTURE - FURNITURE

A : 7/39 KP DƯƠNG LÔI - TÂN HỒNG - TỪ SƠN - BN
T : .....
M: 0961 266 628 - 0977 982 166
W: KIENTRUCHIKARI.COM
E : KIENTRUC.HIKARI@GMAIL.COM


GIÁM ĐỐC - DIRECTOR
KTS NGUYỄN CÔNG QUYỀN

CHỦ TRÌ - P.S ARCHITECT
KTS NGUYỄN CÔNG QUYỀN

THIẾT KẾ - DESIGN
Designer

THỂ HIỆN - DRAW
Author

KIỂM - CHECK
KTS NGUYỄN VĂN LẬP

Q.L.K.T - MANAGER
KTS NGUYỄN VĂN LẬP

HỒ SƠ

TÊN BẢN VẼ - DWG.NAME

MẶT BẰNG NỘI THẤT TẦNG 4


| HĐ SỐ - CONTRACT NO. | NGÀY HT - DATE | LẦN SỬA - REV |
|---|---|---|
| | | |
| NGÀY IN - DATE PRINT 02-2024 | | TỶ LỆ - SCALE |
| KHỔ IN QUY ĐỊNH - FORMAT A3 | | |

KÝ HIỆU BV - DRAWING NO.

KT-G01


(C) BẢN QUYỀN - KIẾN TRÚC VÀ NỘI THẤT HIKARI ARCHITECTURE

(C) BẢN QUYỀN - KIẾN TRÚC VÀ NỘI THẤT HIKARI ARCHITECTURE

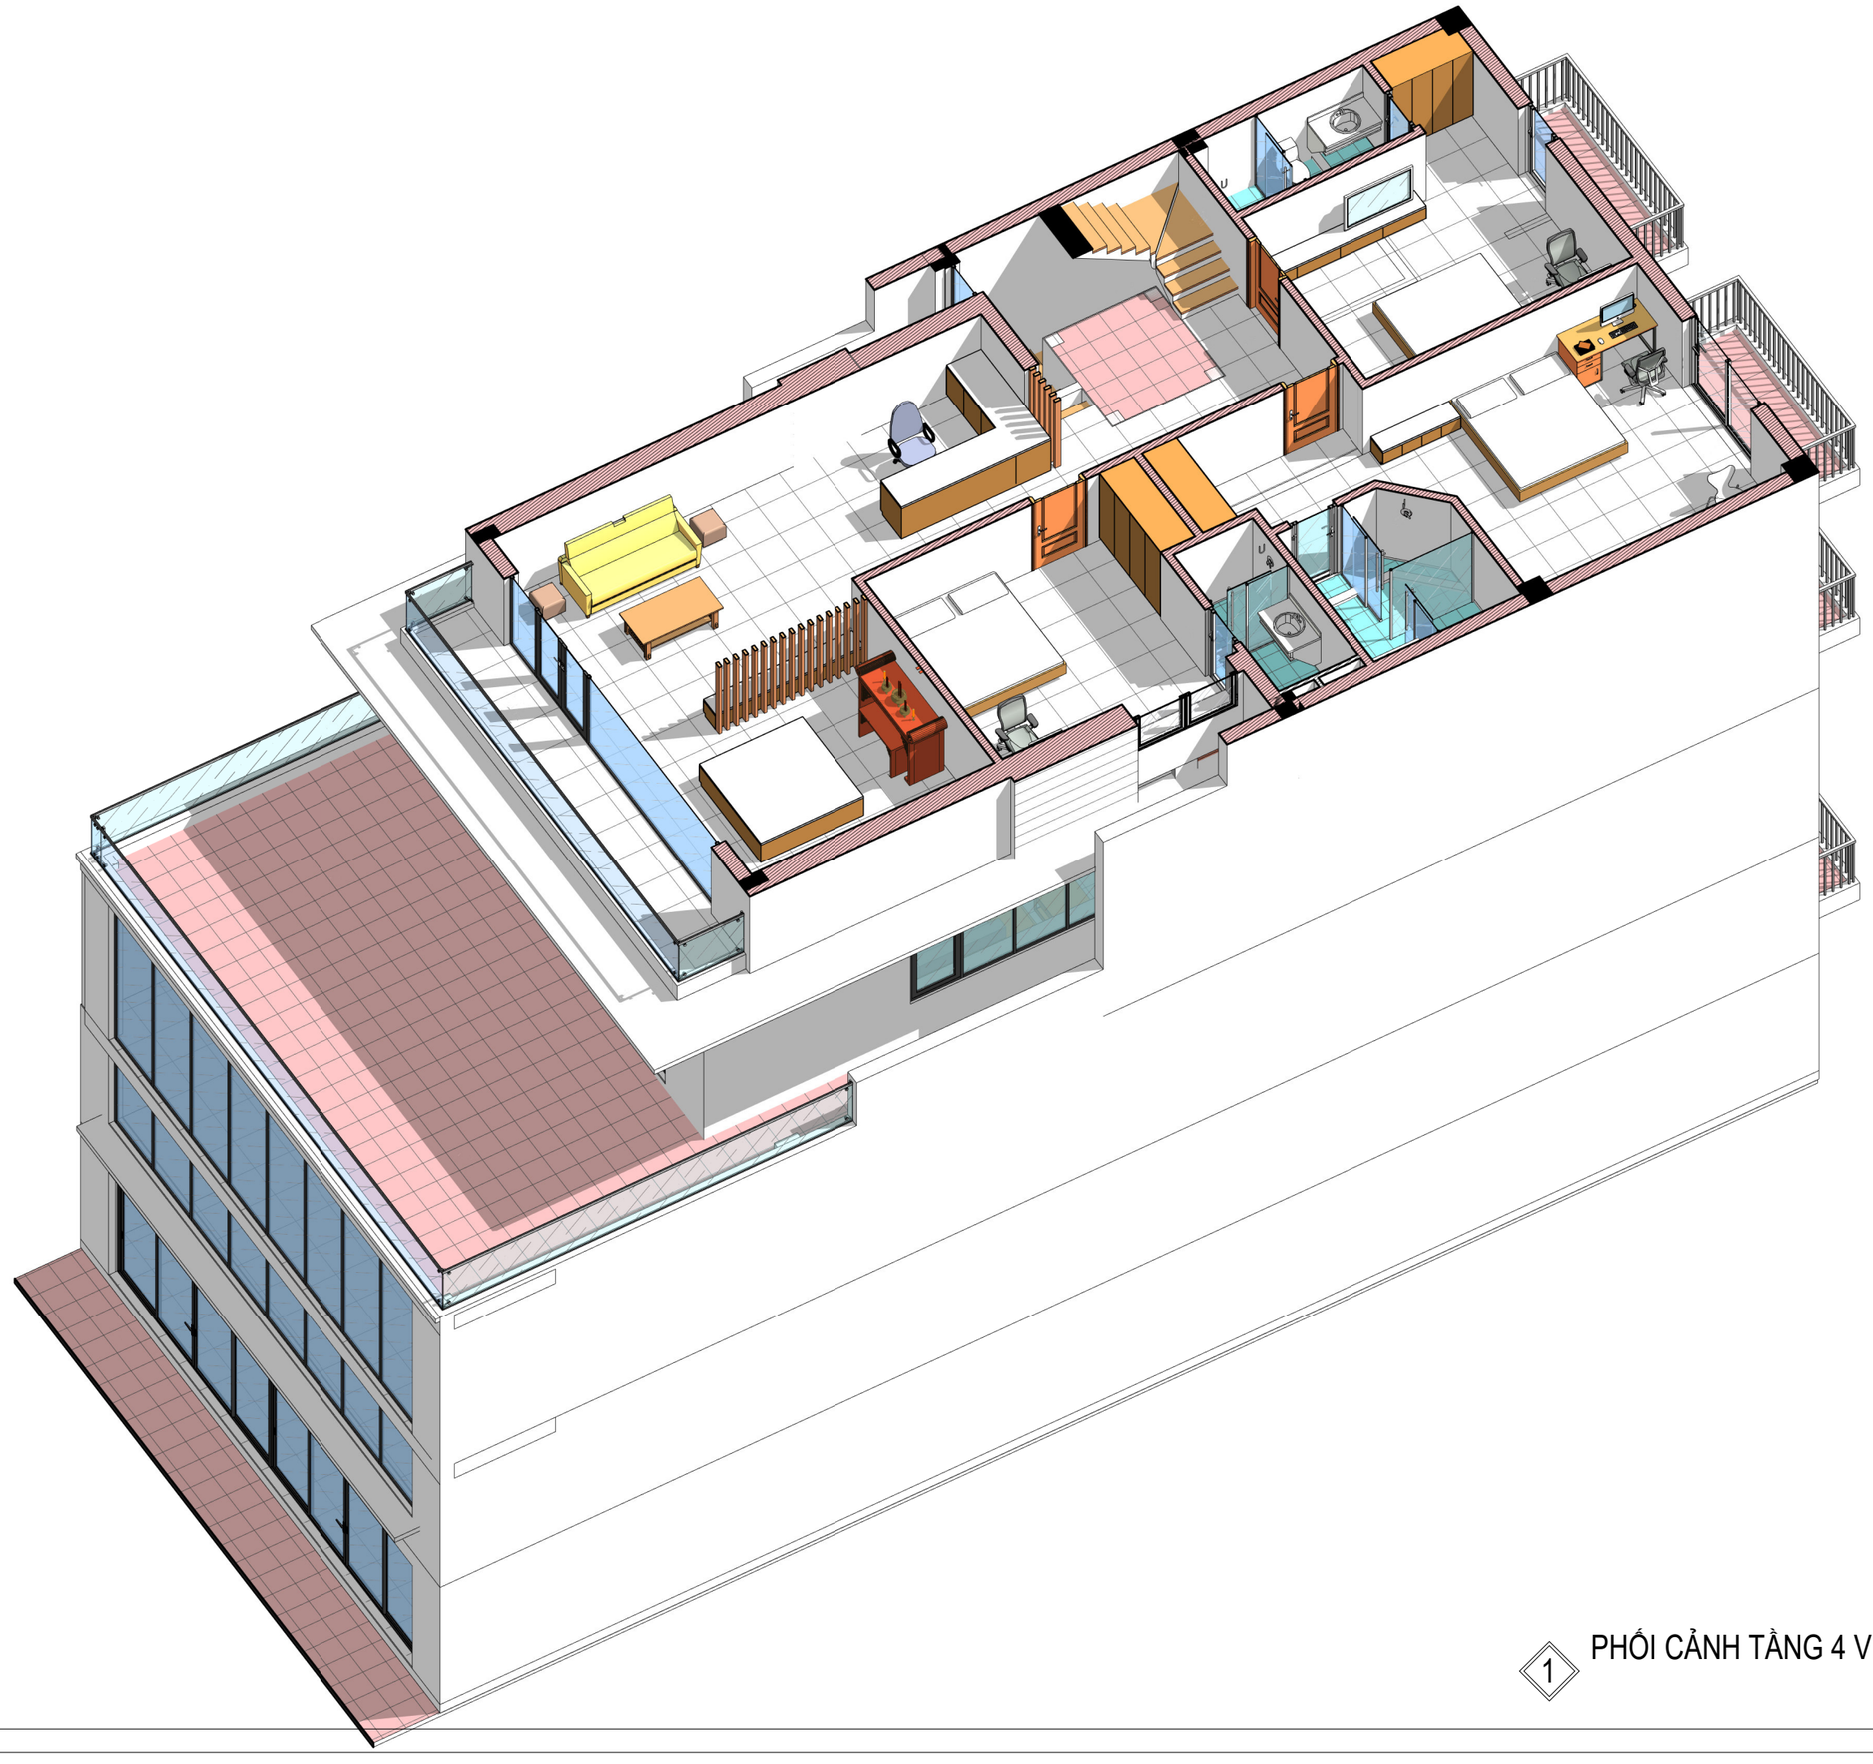

1 PHỐI CẢNH TẦNG 4 VIEW 1

| | | | |
|---|---|---|---|
| 9 | | | |
| 8 | | | |
| 7 | | | |
| 6 | | | |
| 5 | | | |
| 4 | | | |
| 3 | | | |
| 2 | | | |
| 1 | | | |
| | SỬA ĐỔI - MODIFY | NGƠI SỬA REVISED BY | NGÀY DATE |

CÔNG TRÌNH - PROJECT :

NHÀ Ở GIA ĐÌNH

ĐỊA ĐIỂM ADDRESS BẮC NINH

CHỦ ĐẦU TƯ - CLIENT :

GIA ĐÌNH ANH: TUẤN ANH

ĐỊA ĐIỂM ADDRESS .....


CÔNG TY TNHH KIẾN TRÚC VÀ NỘI THẤT HIKARI ARCHITECTURE

HIKARI
KIẾN TRÚC - NỘI THẤT
ARCHITECTURE - FURNITURE

A : 7/39 KP DƯƠNG LÔI - TÂN HỒNG - TỪ SƠN - BN
T : .....
M: 0961 266 628 - 0977 982 166
W: KIENTRUCHIKARI.COM
E : KIENTRUC.HIKARI@GMAIL.COM


GIÁM ĐỐC - DIRECTOR

KTS NGUYỄN CÔNG QUYỀN

CHỦ TRÌ - P.S ARCHITECT

KTS NGUYỄN CÔNG QUYỀN

THIẾT KẾ - DESIGN

Designer

THỂ HIỆN - DRAW

Author

KIỂM - CHECK

KTS NGUYỄN VĂN LẬP

Q.L.K.T - MANAGER

KTS NGUYỄN VĂN LẬP

HỒ SƠ

TÊN BẢN VẼ - DWG.NAME

PHỐI CẢNH TẦNG 4
VIEW 1


| HĐ SỐ - CONTRACT NO. | NGÀY HT - DATE | LẦN SỬA - REV |
|---|---|---|
| | | |
| NGÀY IN - DATE PRINT 02-2024 | | TỶ LỆ - SCALE |
| KHỔ IN QUY ĐỊNH - FORMAT A3 | | |

KÝ HIỆU BV - DRAWING NO.

KT-G03


(C) BẢN QUYỀN - KIẾN TRÚC VÀ NỘI THẤT HIKARI ARCHITECTURE

(C) BẢN QUYỀN - KIẾN TRÚC VÀ NỘI THẤT HIKARI ARCHITECTURE

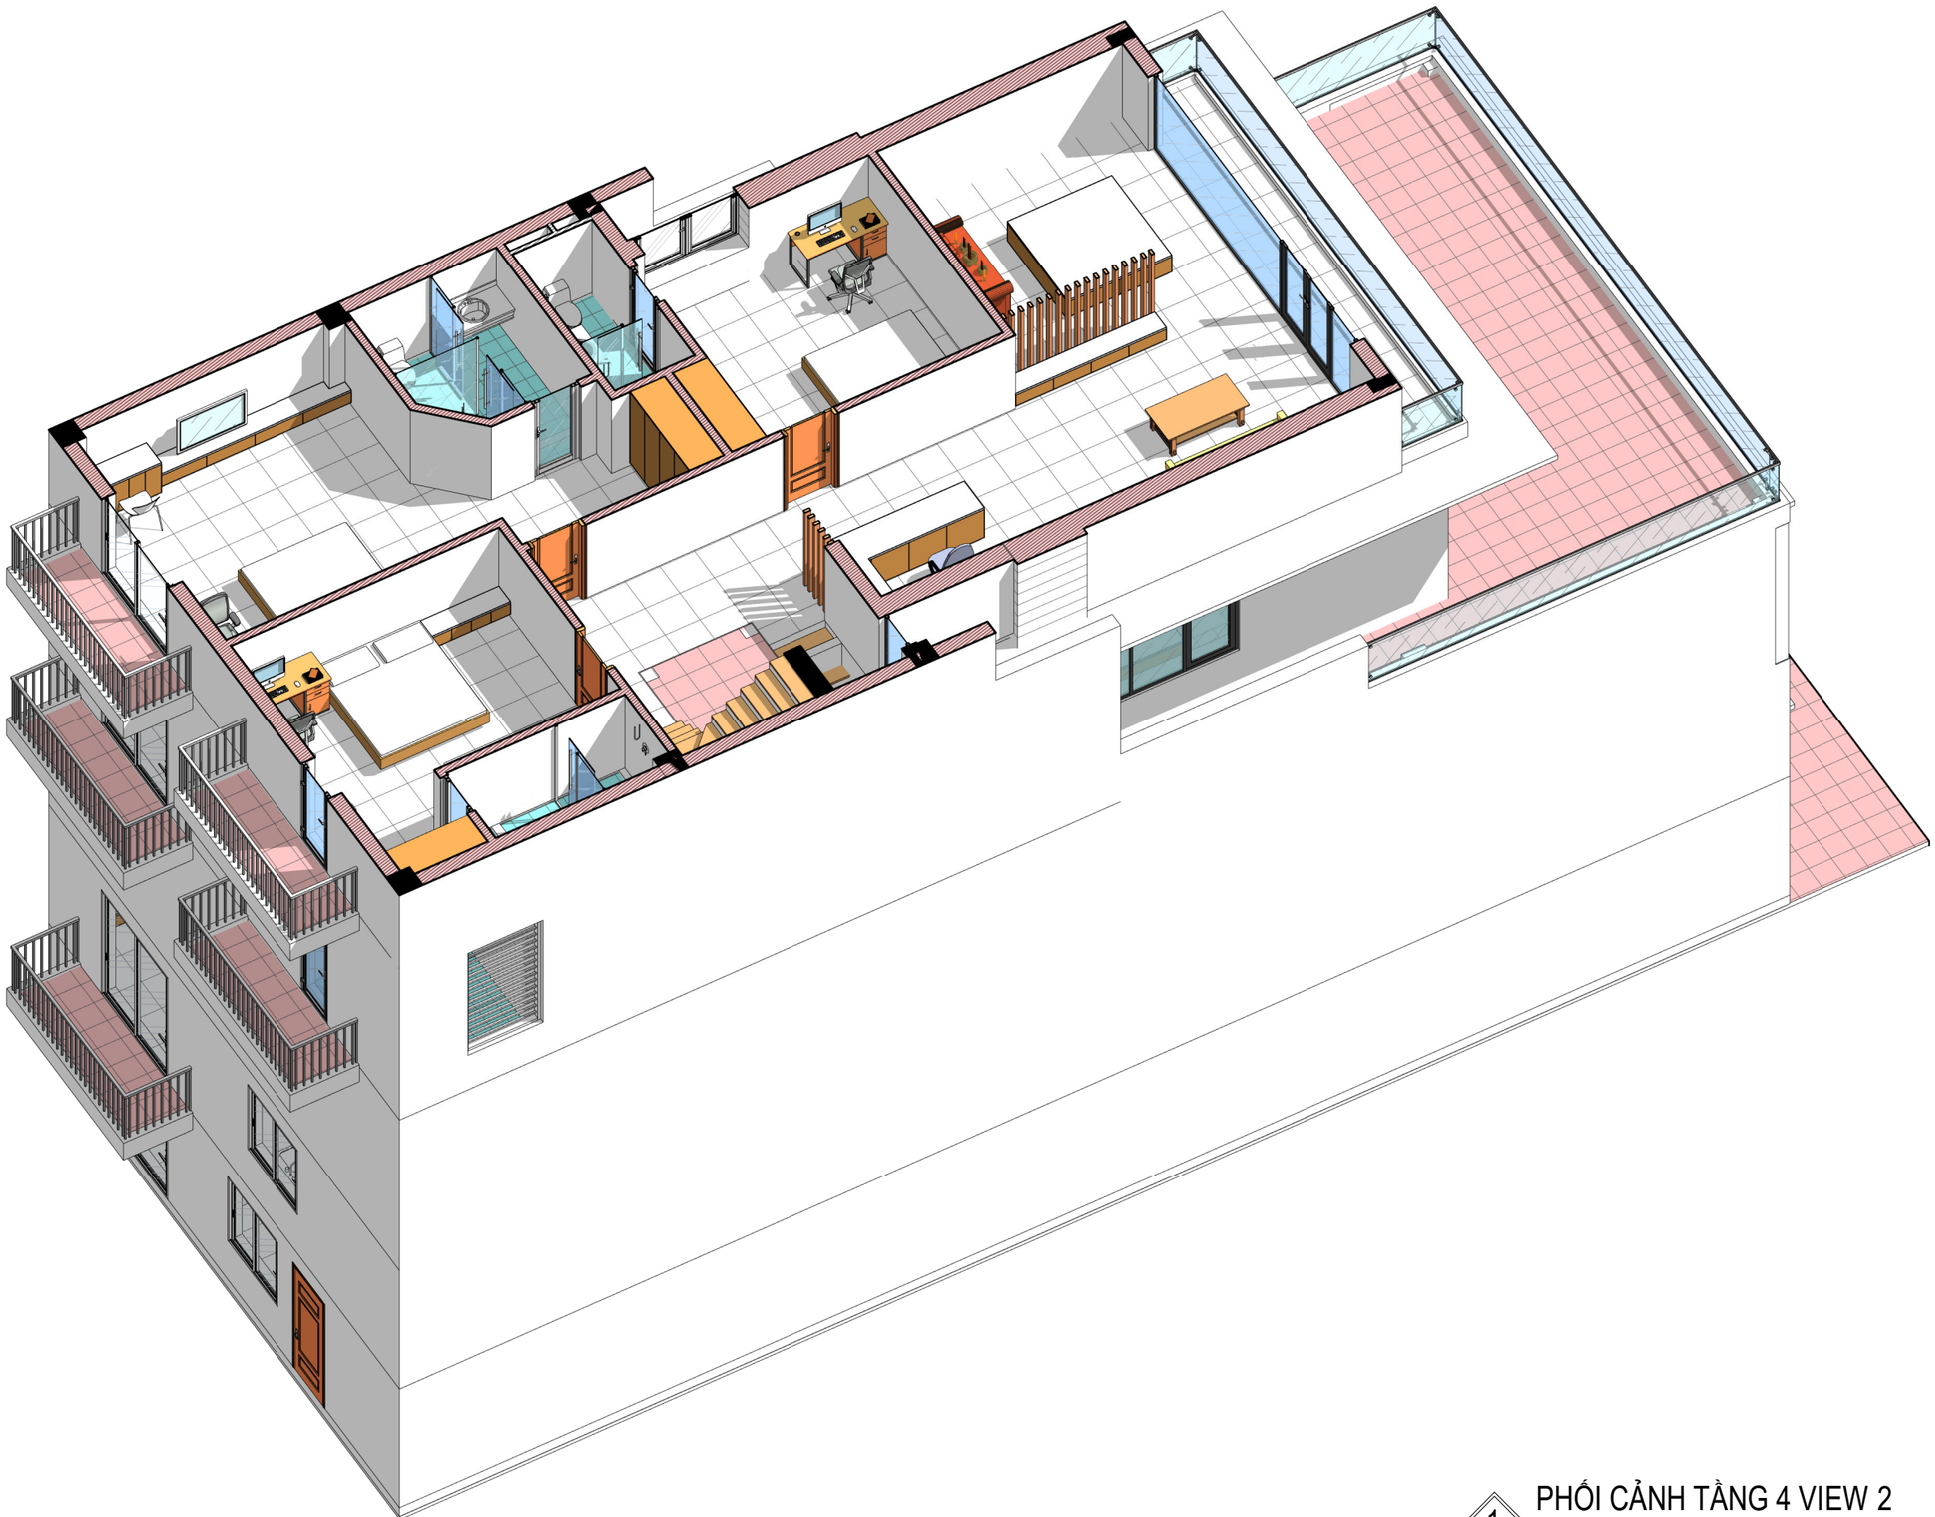

1 PHỐI CẢNH TẦNG 4 VIEW 2

| | | | |
|---|---|---|---|
| 9 | | | |
| 8 | | | |
| 7 | | | |
| 6 | | | |
| 5 | | | |
| 4 | | | |
| 3 | | | |
| 2 | | | |
| 1 | | | |
| | SỬA ĐỔI - MODIFY | NGƠI SỬA REVISED BY | NGÀY DATE |

CÔNG TRÌNH - PROJECT :

NHÀ Ở GIA ĐÌNH

ĐỊA ĐIỂM ADDRESS BẮC NINH

CHỦ ĐẦU TƯ - CLIENT :

GIA ĐÌNH ANH: TUẤN ANH

ĐỊA ĐIỂM ADDRESS .....


CÔNG TY TNHH KIẾN TRÚC VÀ NỘI THẤT HIKARI ARCHITECTURE

HIKARI
KIẾN TRÚC - NỘI THẤT
ARCHITECTURE - FURNITURE

A : 7/39 KP DƯƠNG LÔI - TÂN HỒNG - TỪ SƠN - BN
T : .....
M: 0961 266 628 - 0977 982 166
W: KIENTRUCHIKARI.COM
E : KIENTRUC.HIKARI@GMAIL.COM


GIÁM ĐỐC - DIRECTOR

KTS NGUYỄN CÔNG QUYỀN

CHỦ TRÌ - P.S ARCHITECT

KTS NGUYỄN CÔNG QUYỀN

THIẾT KẾ - DESIGN

Designer

THỂ HIỆN - DRAW

Author

KIỂM - CHECK

KTS NGUYỄN VĂN LẬP

Q.L.K.T - MANAGER

KTS NGUYỄN VĂN LẬP

HỒ SƠ

TÊN BẢN VẼ - DWG.NAME

PHỐI CẢNH TẦNG 4
VIEW 2

| HĐ SỐ - CONTRACT NO. | NGÀY HT - DATE | LẦN SỬA - REV |
|---|---|---|
| | | |
| NGÀY IN - DATE PRINT 02-2024 | | TỶ LỆ - SCALE |
| KHỔ IN QUY ĐỊNH - FORMAT A3 | | |

KÝ HIỆU BV - DRAWING NO.

KT-G04


(C) BẢN QUYỀN - KIẾN TRÚC VÀ NỘI THẤT HIKARI ARCHITECTURE

(C) BẢN QUYỀN - KIẾN TRÚC VÀ NỘI THẤT HIKARI ARCHITECTURE