



1 MẶT BẰNG NỘI THẤT TẦNG TRỆT
1 : 80

9			
8			
7			
6			
5			
4			
3			
2			
1			
SỬA ĐỔI - MODIFY		NGƯỜI SỬA REVISED BY	NGÀY DATE
CÔNG TRÌNH - PROJECT :			
NHÀ Ở GIA ĐÌNH			
ĐỊA ĐIỂM ADDRESS		BA VÌ - HÀ NỘI	
CHỦ ĐẦU TƯ - CLIENT :			
GIA ĐÌNH ANH HÒA			
ĐỊA ĐIỂM ADDRESS			
CÔNG TY TNHH KIẾN TRÚC VÀ NỘI THẤT HIKARI ARCHITECTURE			
A : 7/39 KP DƯƠNG LÔI - TÂN HỒNG - TỬ SƠN - BN			
T :			
M : 0961 266 628 - 0977 982 166			
W : KIENTRUCHIKARI.COM			
E : KIENTRUC.HIKARI@GMAIL.COM			
GIÁM ĐỐC - DIRECTOR			
KTS	NGUYỄN CÔNG QUYẾN	<i>[Signature]</i>	
CHỦ TRÌ - P.S ARCHITECT			
KTS	NGUYỄN CÔNG QUYẾN	<i>[Signature]</i>	
THIẾT KẾ - DESIGN			
KS. PHAN TÂN VIỆT			
THỂ HIỆN - DRAW			
KS. PHAN TÂN VIỆT			
KIỂM - CHECK			
KTS	NGUYỄN VĂN LẬP	<i>[Signature]</i>	
Q.L.K.T - MANAGER			
KTS	NGUYỄN VĂN LẬP	<i>[Signature]</i>	
HỒ SƠ			
TÊN BẢN VẼ - DWG.NAME			
MẶT BẰNG NỘI THẤT TẦNG TRỆT			
HD SỐ - CONTRACT NO.		NGÀY HT - DATE	LẦN SỬA - REV
NGÀY IN - DATE PRINT		01-2024	TỶ LỆ - SCALE
KHỔ IN QUY ĐỊNH - FORMAT		A3	
KÝ HIỆU BV - DRAWING NO.		KT-06A	
(C) BẢN QUYỀN - KIẾN TRÚC VÀ NỘI THẤT HIKARI ARCHITECTURE			

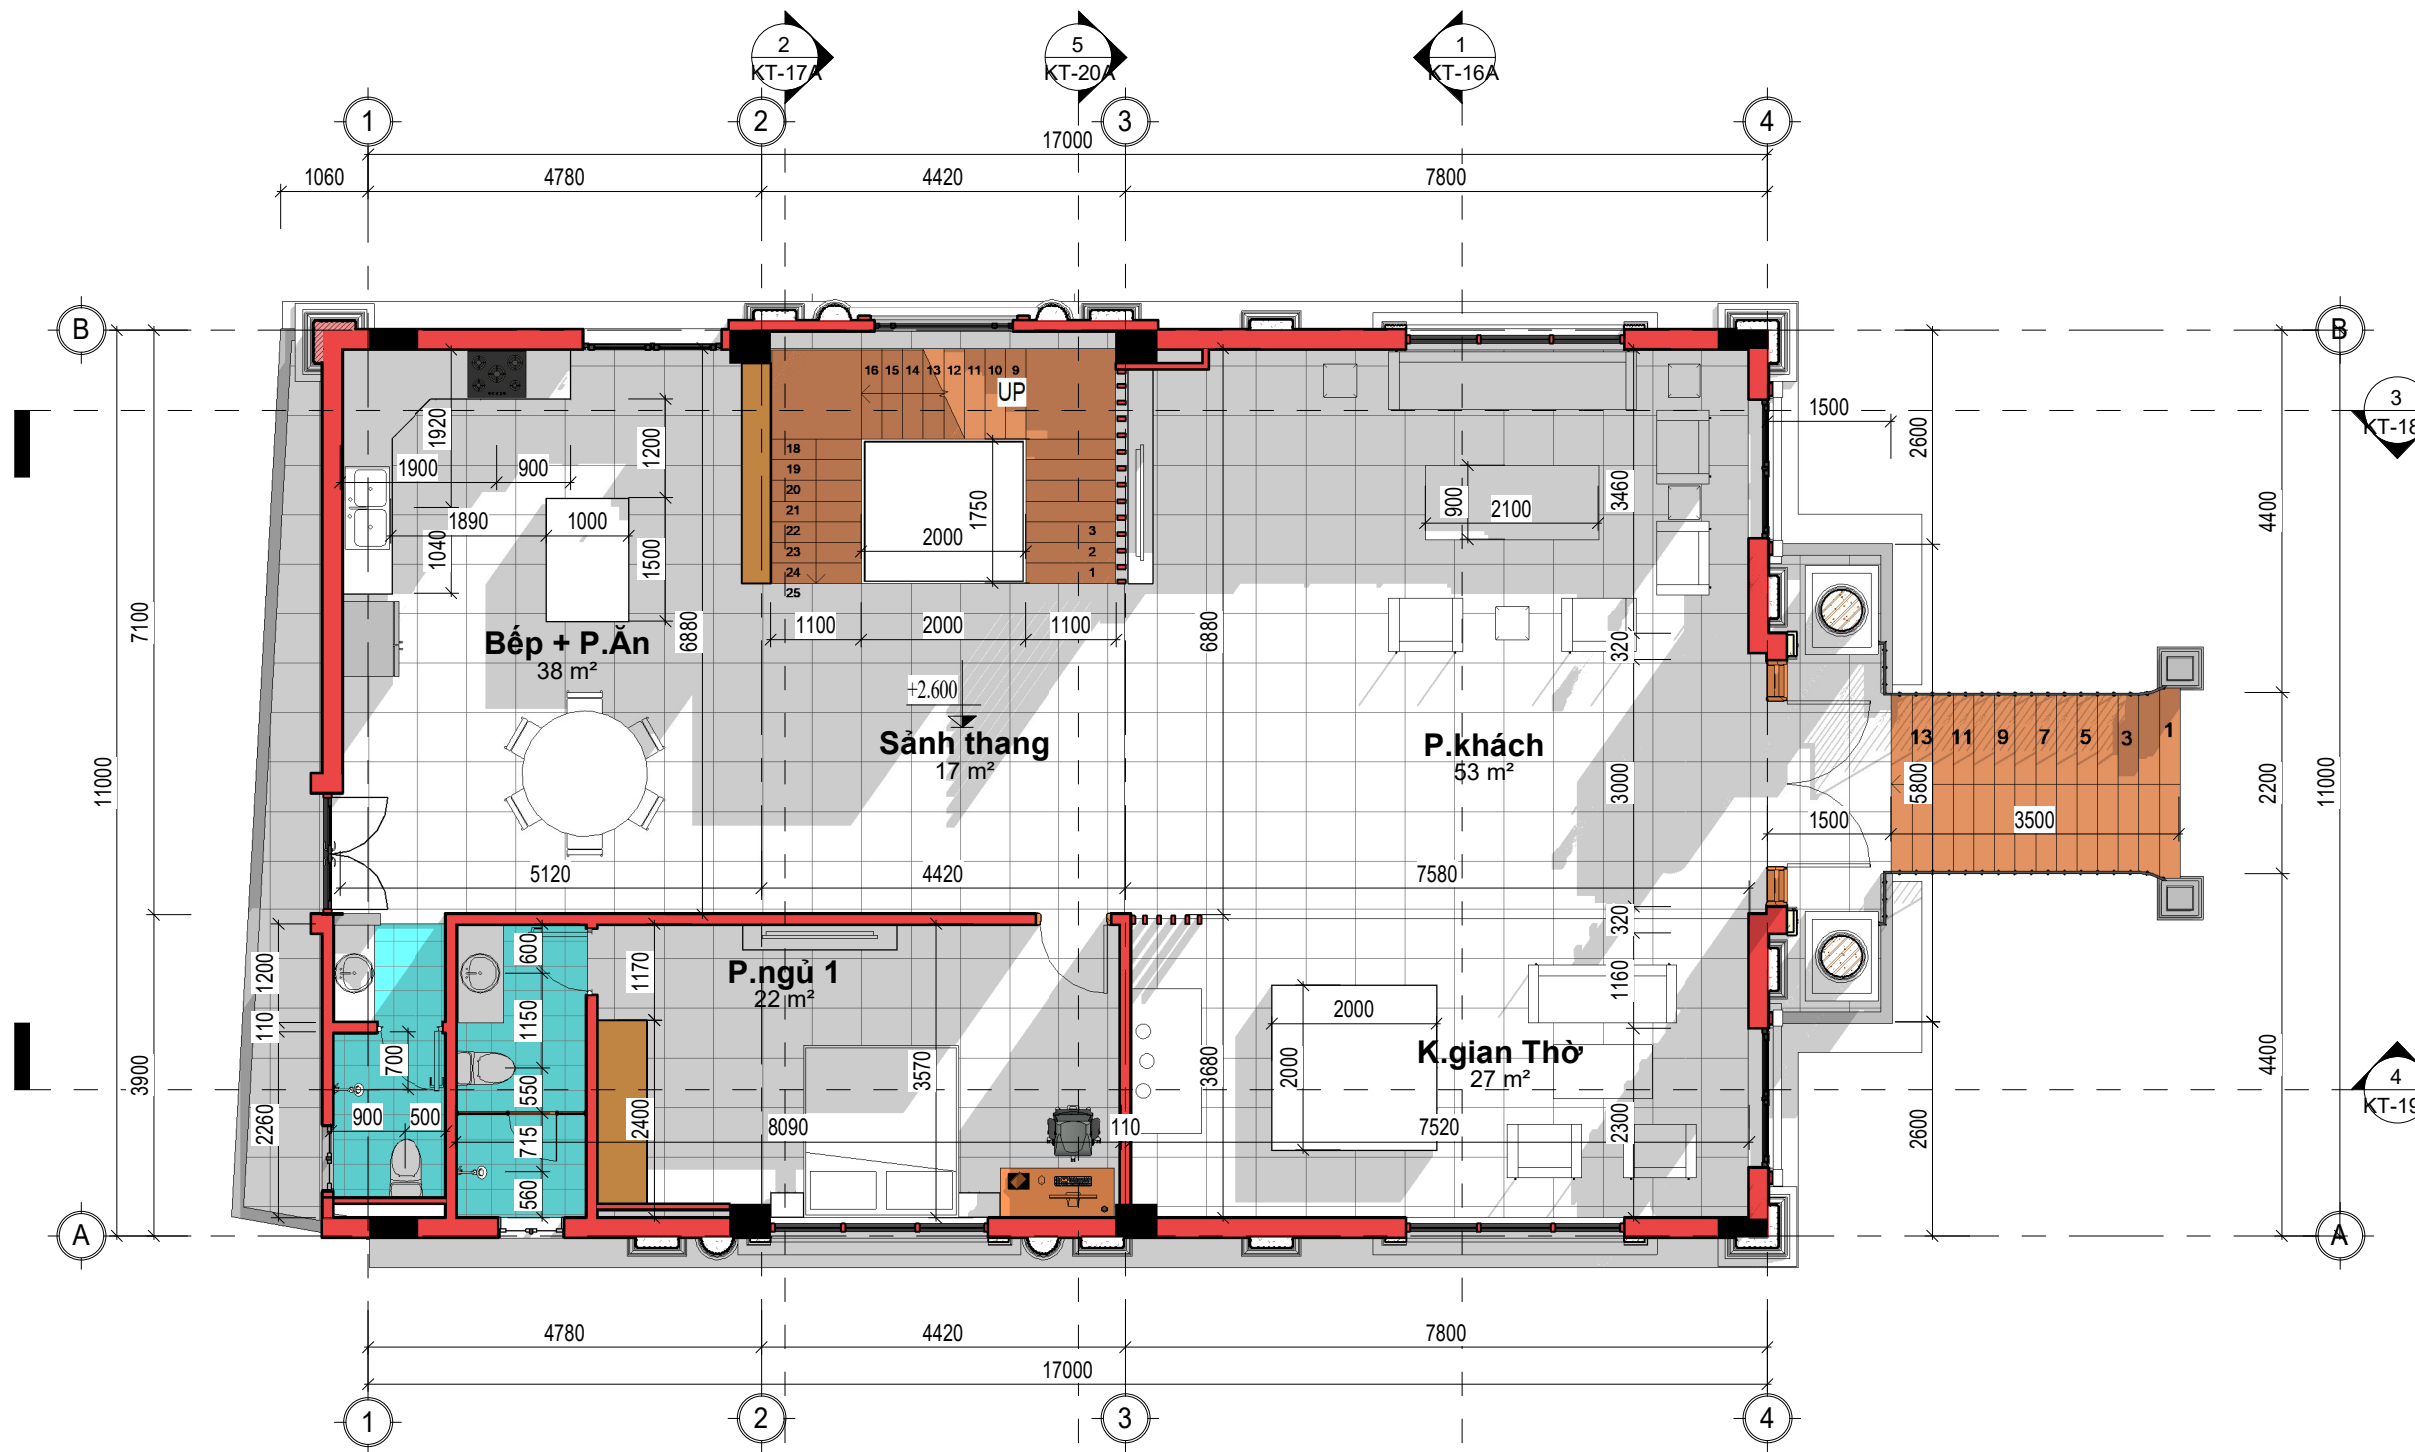

2 MẶT BẰNG NỘI THẤT TẦNG 1
1 : 90

9			
8			
7			
6			
5			
4			
3			
2			
1			
SỬA ĐỔI - MODIFY		NGƯỜI SỬA REVISED BY	NGÀY DATE
CÔNG TRÌNH - PROJECT :			
NHÀ Ở GIA ĐÌNH			
ĐỊA ĐIỂM ADDRESS		BA VÌ - HÀ NỘI	
CHỦ ĐẦU TƯ - CLIENT :			
GIA ĐÌNH ANH HÒA			
ĐỊA ĐIỂM ADDRESS			
CÔNG TY TNHH KIẾN TRÚC VÀ NỘI THẤT HIKARI ARCHITECTURE			
A : 7/39 KP DƯƠNG LÔI - TÂN HỒNG - TỬ SƠN - BN			
T :			
M : 0961 266 628 - 0977 982 166			
W : KIENTRUCHIKARI.COM			
E : KIENTRUC.HIKARI@GMAIL.COM			
GIÁM ĐỐC - DIRECTOR			
KTS	NGUYỄN CÔNG QUYẾN		
CHỦ TRÌ - P.S ARCHITECT			
KTS	NGUYỄN CÔNG QUYẾN		
THIẾT KẾ - DESIGN			
KS. PHAN TÂN VIỆT			
THỂ HIỆN - DRAW			
KS. PHAN TÂN VIỆT			
KIỂM - CHECK			
KTS	NGUYỄN VĂN LẬP		
Q.L.K.T - MANAGER			
KTS	NGUYỄN VĂN LẬP		
HỒ SƠ			
TÊN BẢN VẼ - DWG.NAME			
MẶT BẰNG NỘI THẤT TẦNG 1			
HD SỐ - CONTRACT NO.		NGÀY HI - DATE	LẦN SỬA - REV
NGÀY IN - DATE PRINT		01-2024	TỶ LỆ - SCALE
KHỔ IN QUY ĐỊNH - FORMAT		A3	
KÝ HIỆU BV - DRAWING NO.			
KT-07A			
(C) BẢN QUYỀN - KIẾN TRÚC VÀ NỘI THẤT HIKARI ARCHITECTURE			

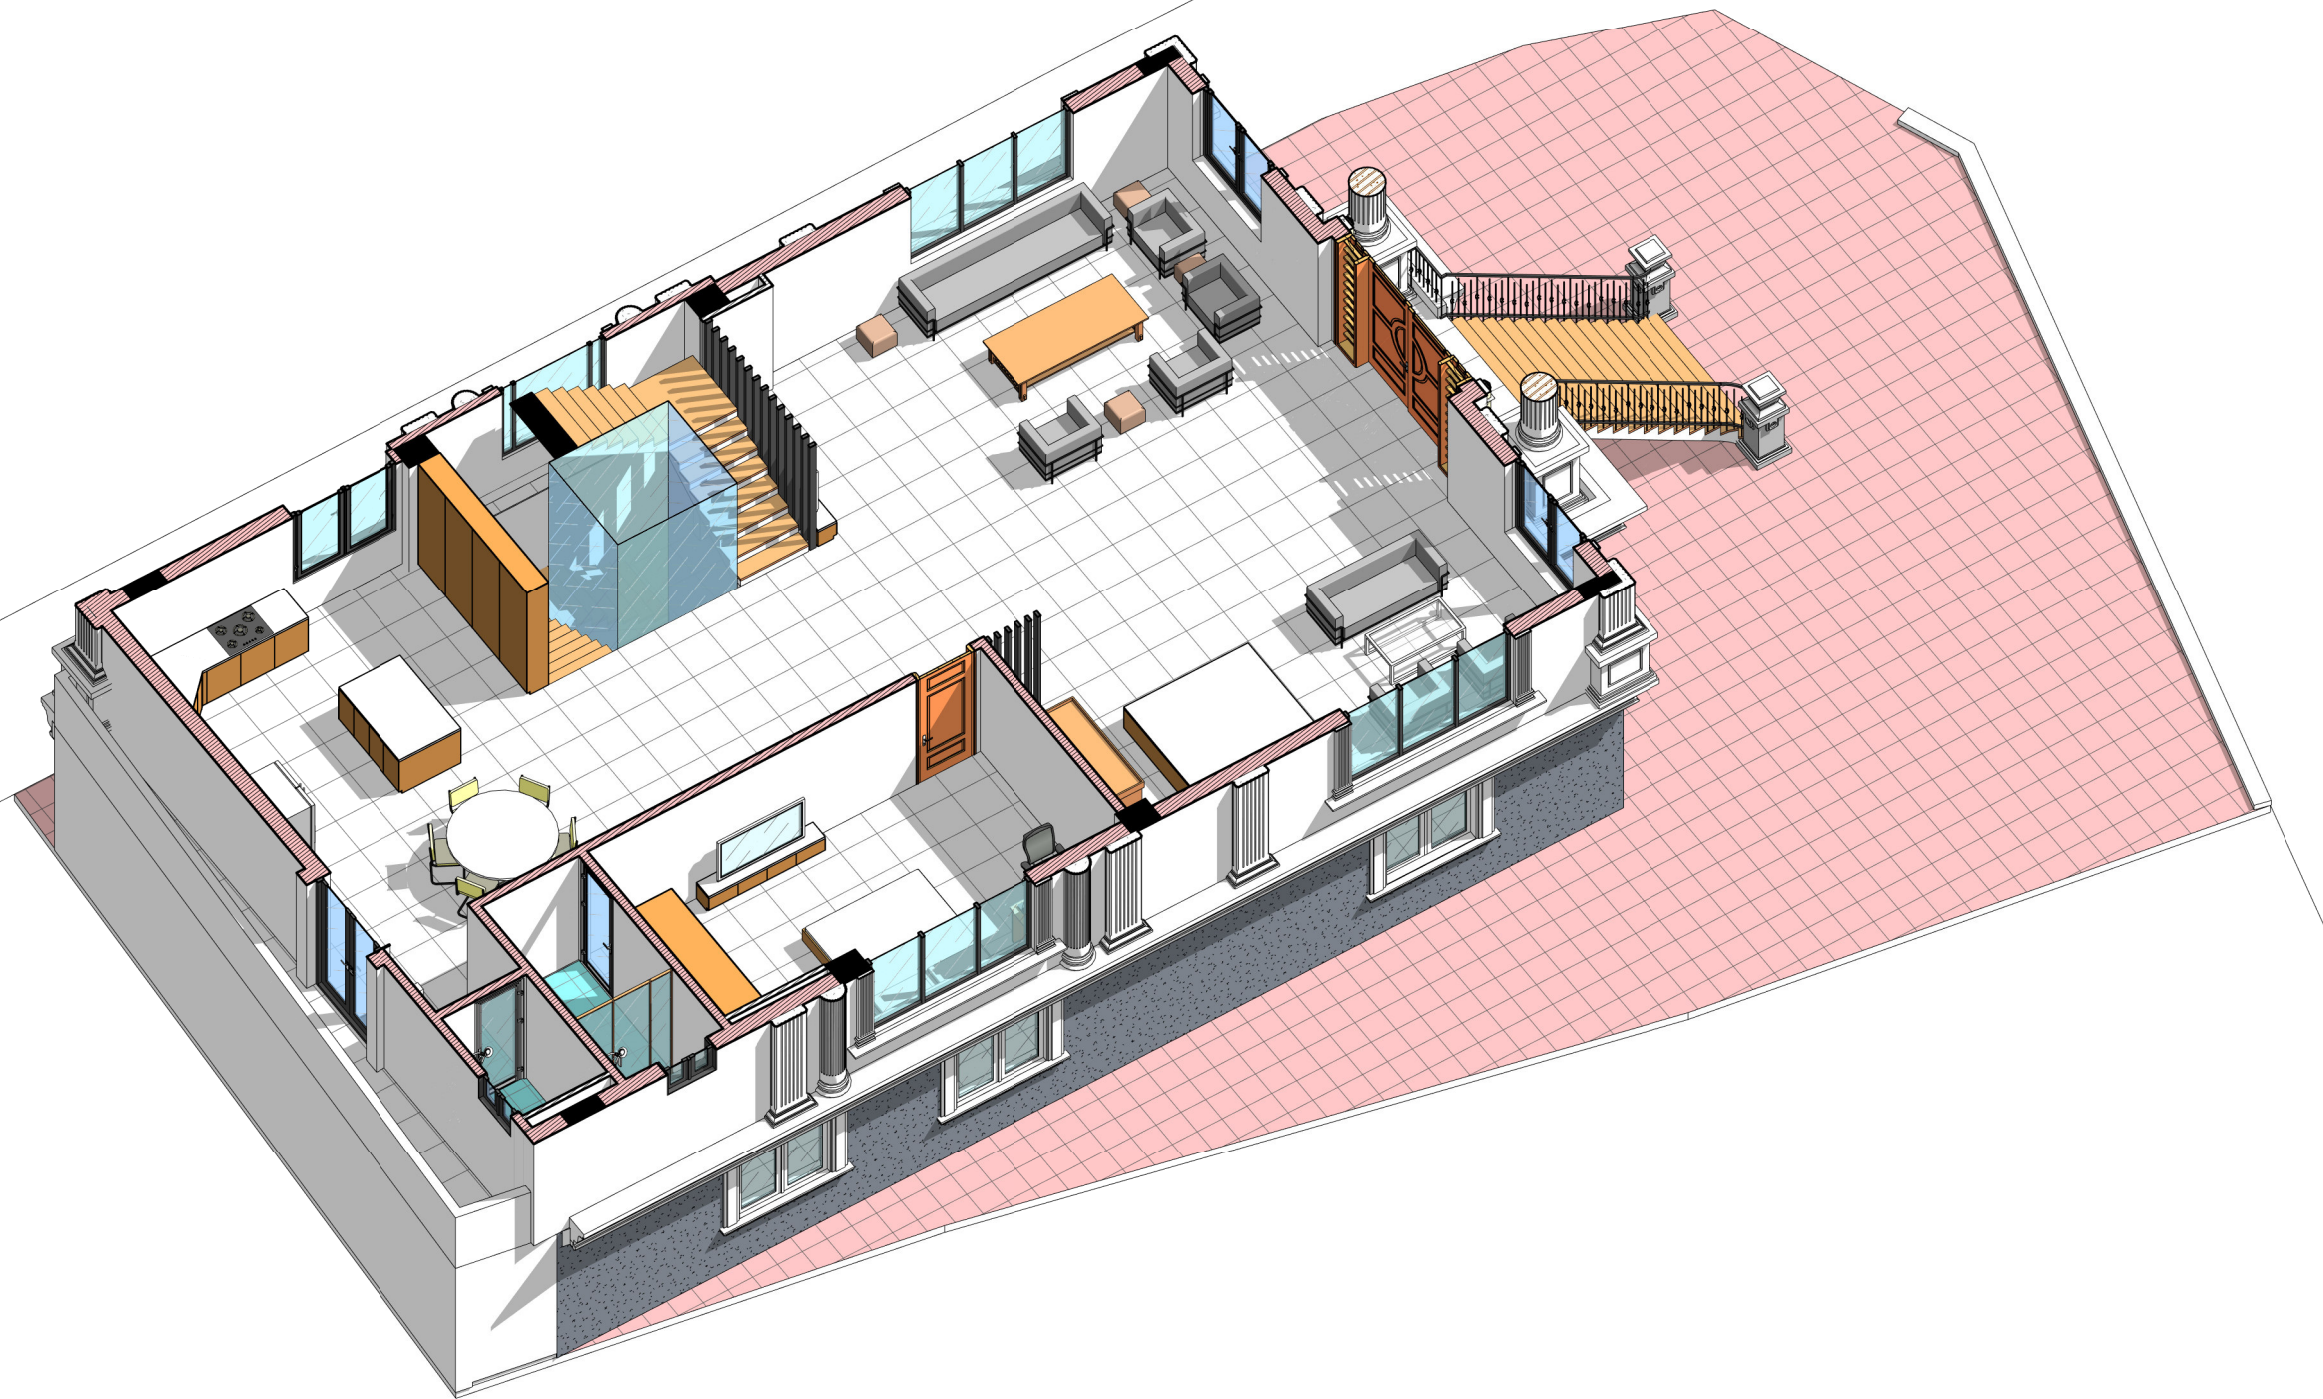

1 PHỐI CẢNH TẦNG 1 VIEW 1

9			
8			
7			
6			
5			
4			
3			
2			
1			
SỬA ĐỔI - MODIFY		NGƯỜI SỬA REVISED BY	NGÀY DATE

CÔNG TRÌNH - PROJECT :
NHÀ Ở GIA ĐÌNH

ĐỊA ĐIỂM
ADDRESS BA VÌ - HÀ NỘI

CHỦ ĐẦU TƯ - CLIENT :
GIA ĐÌNH ANH HÒA

ĐỊA ĐIỂM
ADDRESS

CÔNG TY TNHH KIẾN TRÚC VÀ NỘI THẤT HIKARI ARCHITECTURE

HIKARI
KIẾN TRÚC - NỘI THẤT
ARCHITECTURE - FURNITURE

A : 7/39 KP DƯƠNG LÔI - TÂN HỒNG - TỬ SON - BN
T :
M : 0961 266 628 - 0977 982 166
W : KIENTRUCHIKARI.COM
E : KIENTRUC.HIKARI@GMAIL.COM

GIÁM ĐỐC - DIRECTOR
KTS **NGUYỄN CÔNG QUYẾN**

CHỦ TRÌ - P.S ARCHITECT
KTS **NGUYỄN CÔNG QUYẾN**

THIẾT KẾ - DESIGN
KS. PHAN TÂN VIỆT

THỂ HIỆN - DRAW
KS. PHAN TÂN VIỆT


KIỂM - CHECK
KTS **NGUYỄN VĂN LẬP**

Q.L.K.T - MANAGER
KTS **NGUYỄN VĂN LẬP**

HỒ SƠ

TÊN BẢN VẼ - DWG.NAME
**PHỐI CẢNH TẦNG 1
VIEW 1**

HD SỐ - CONTRACT NO.	NGÀY HT - DATE	LẦN SỬA - REV
NGÀY IN - DATE PRINT 01-2024	TỶ LỆ - SCALE	
KHỔ IN QUY ĐỊNH - FORMAT A3		
KÝ HIỆU BV - DRAWING NO.	KT-07C	

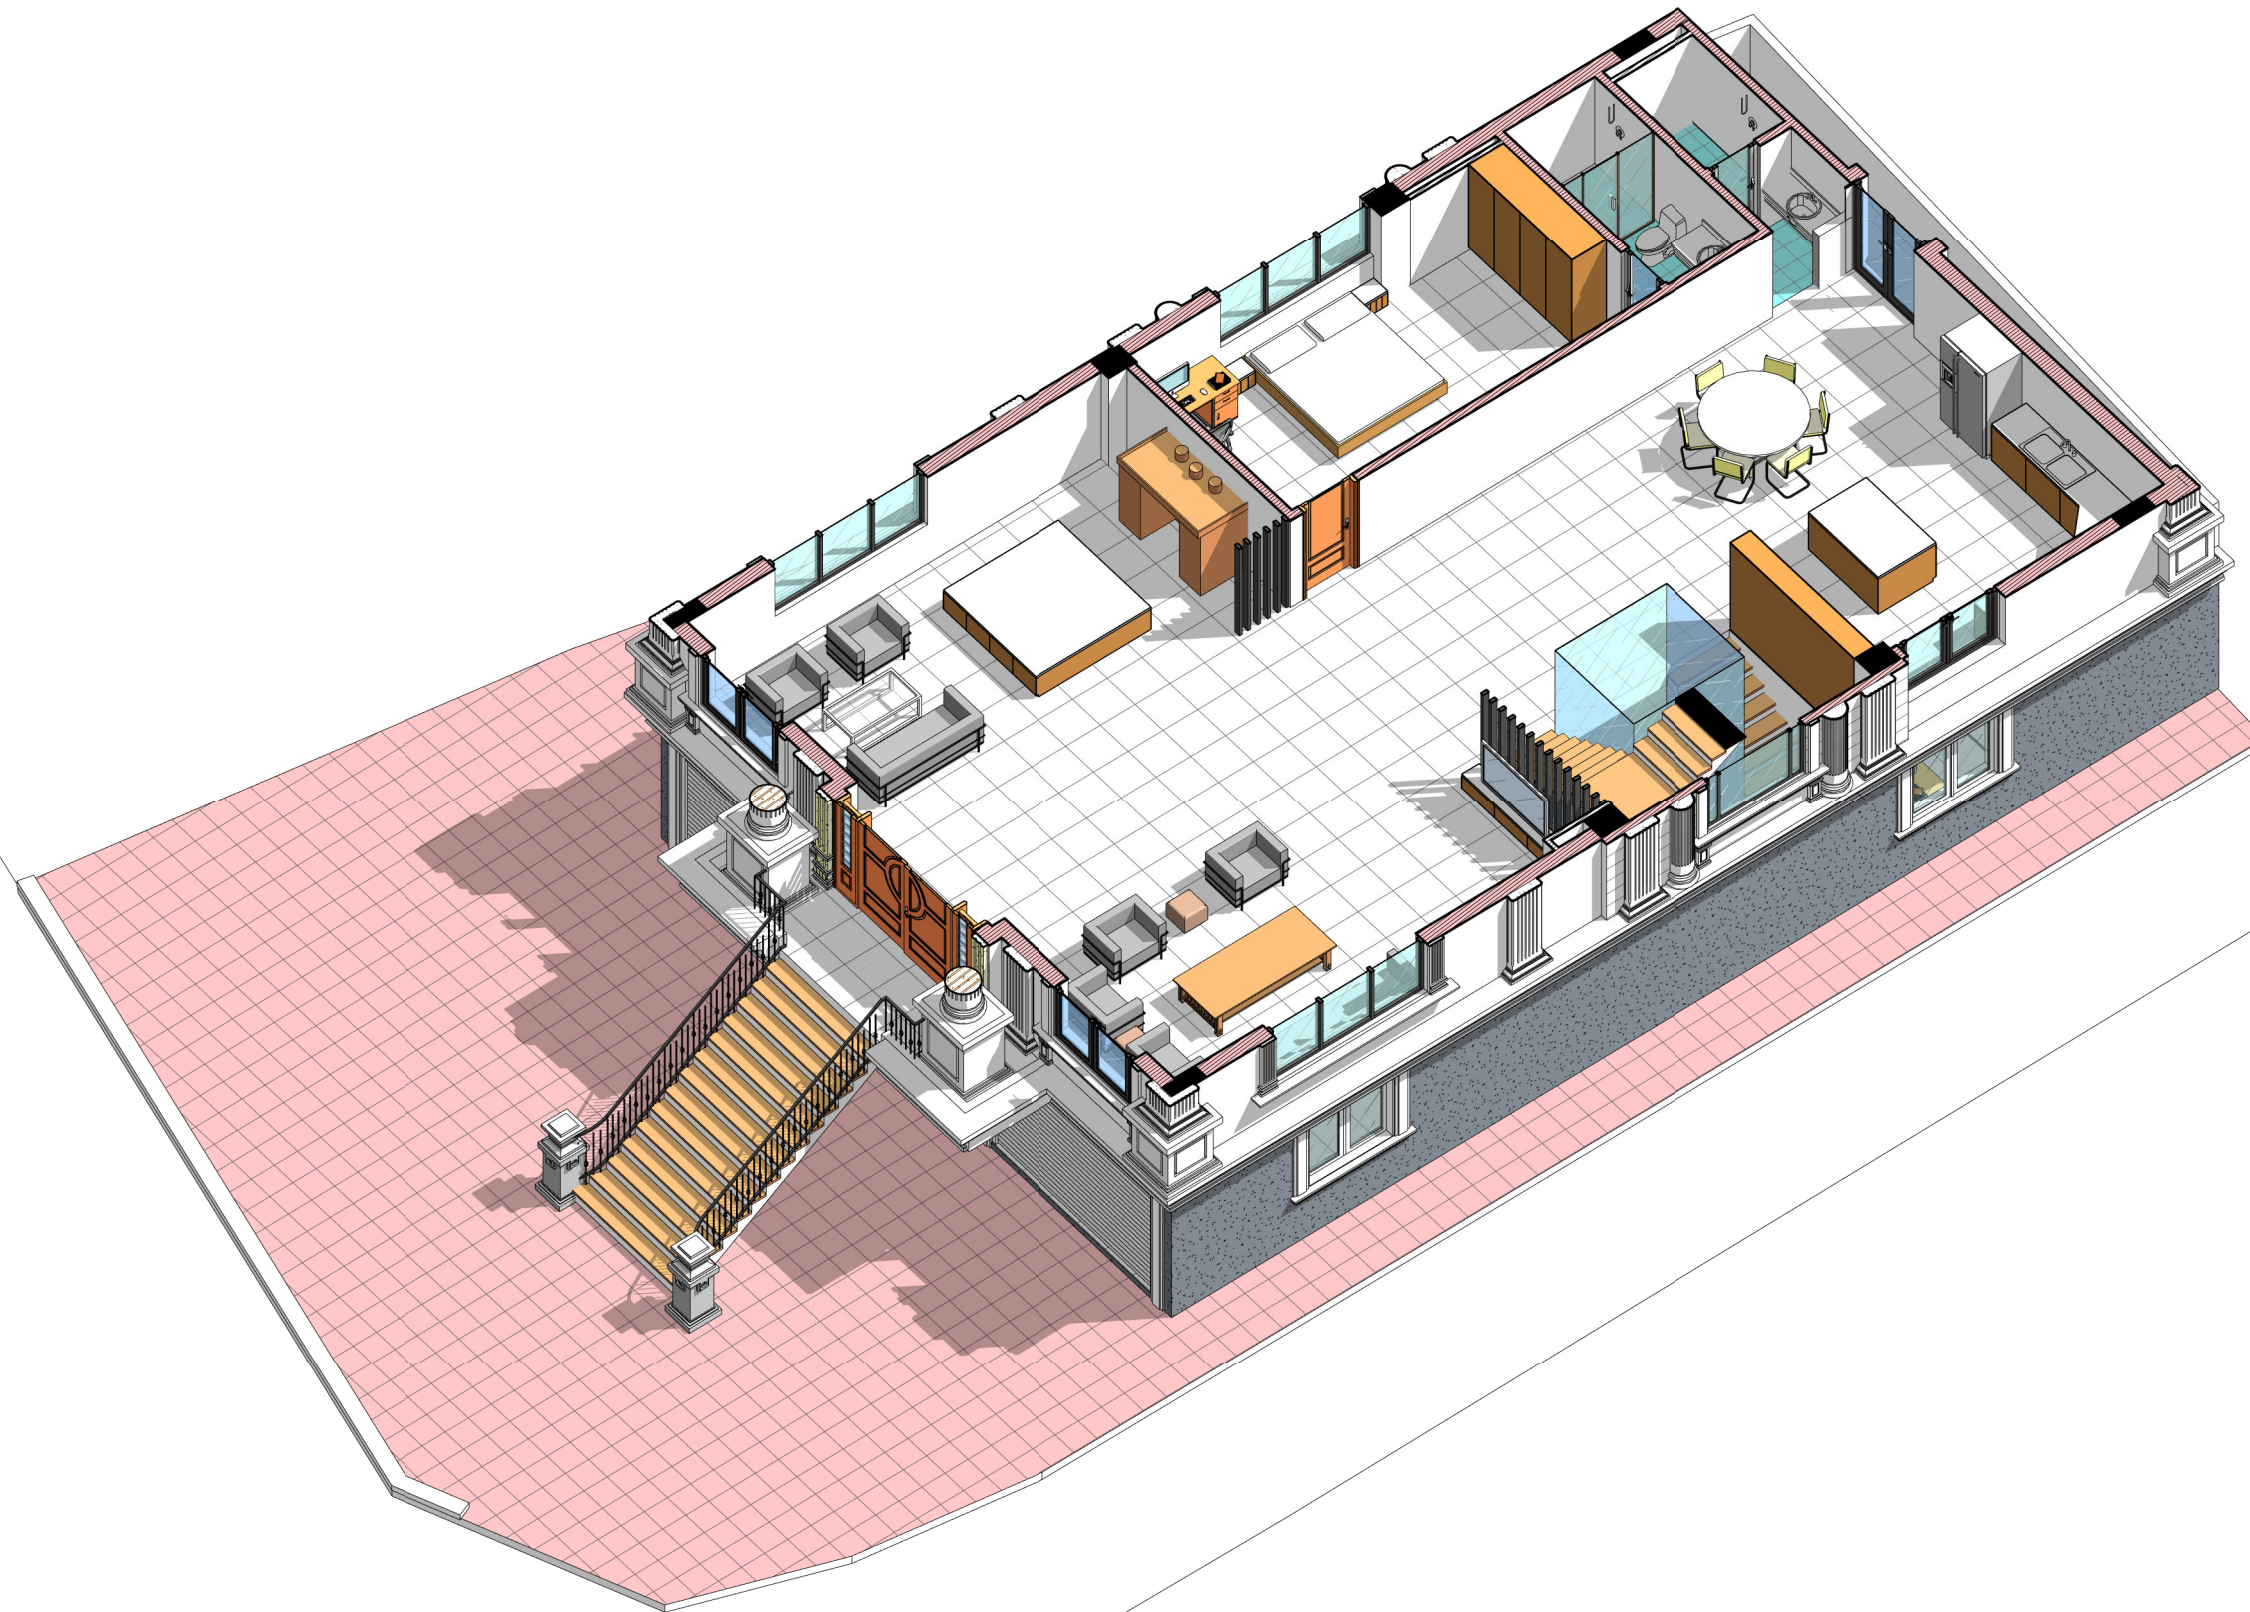

9			
8			
7			
6			
5			
4			
3			
2			
1			
	SỬA ĐỔI - MODIFY	NGƯỜI SỬA REVISED BY	NGÀY DATE

CÔNG TRÌNH - PROJECT :
NHÀ Ở GIA ĐÌNH

ĐỊA ĐIỂM
ADDRESS BA VÌ - HÀ NỘI

CHỦ ĐẦU TƯ - CLIENT :
GIA ĐÌNH ANH HÒA

ĐỊA ĐIỂM
ADDRESS

CÔNG TY TNHH KIẾN TRÚC VÀ NỘI THẤT HIKARI ARCHITECTURE

HIKARI
KIẾN TRÚC - NỘI THẤT
ARCHITECTURE - FURNITURE

A : 7/39 KP DƯƠNG LÔI - TÂN HỒNG - TỬ SƠN - BN
T :
M : 0961 266 628 - 0977 982 166
W : KIENTRUCHIKARI.COM
E : KIENTRUC.HIKARI@GMAIL.COM

GIÁM ĐỐC - DIRECTOR
KTS **NGUYỄN CÔNG QUYẾN**

CHỦ TRÌ - P.S ARCHITECT
KTS **NGUYỄN CÔNG QUYẾN**

THIẾT KẾ - DESIGN
KS. PHAN TÂN VIỆT

THỂ HIỆN - DRAW
KS. PHAN TÂN VIỆT

KIỂM - CHECK
KTS **NGUYỄN VĂN LẬP**

Q.L.K.T - MANAGER
KTS **NGUYỄN VĂN LẬP**


HỒ SƠ

TÊN BẢN VẼ - DWG.NAME
**PHỐI CẢNH TẦNG 1
VIEW 2**

HD SỐ - CONTRACT NO.	NGÀY HT - DATE	LẦN SỬA - REV
NGÀY IN - DATE PRINT 01-2024	TỶ LỆ - SCALE	
KHỔ IN QUY ĐỊNH - FORMAT A3		


KÝ HIỆU BV - DRAWING NO.
KT-07D

1 PHỐI CẢNH TẦNG 1 VIEW 2

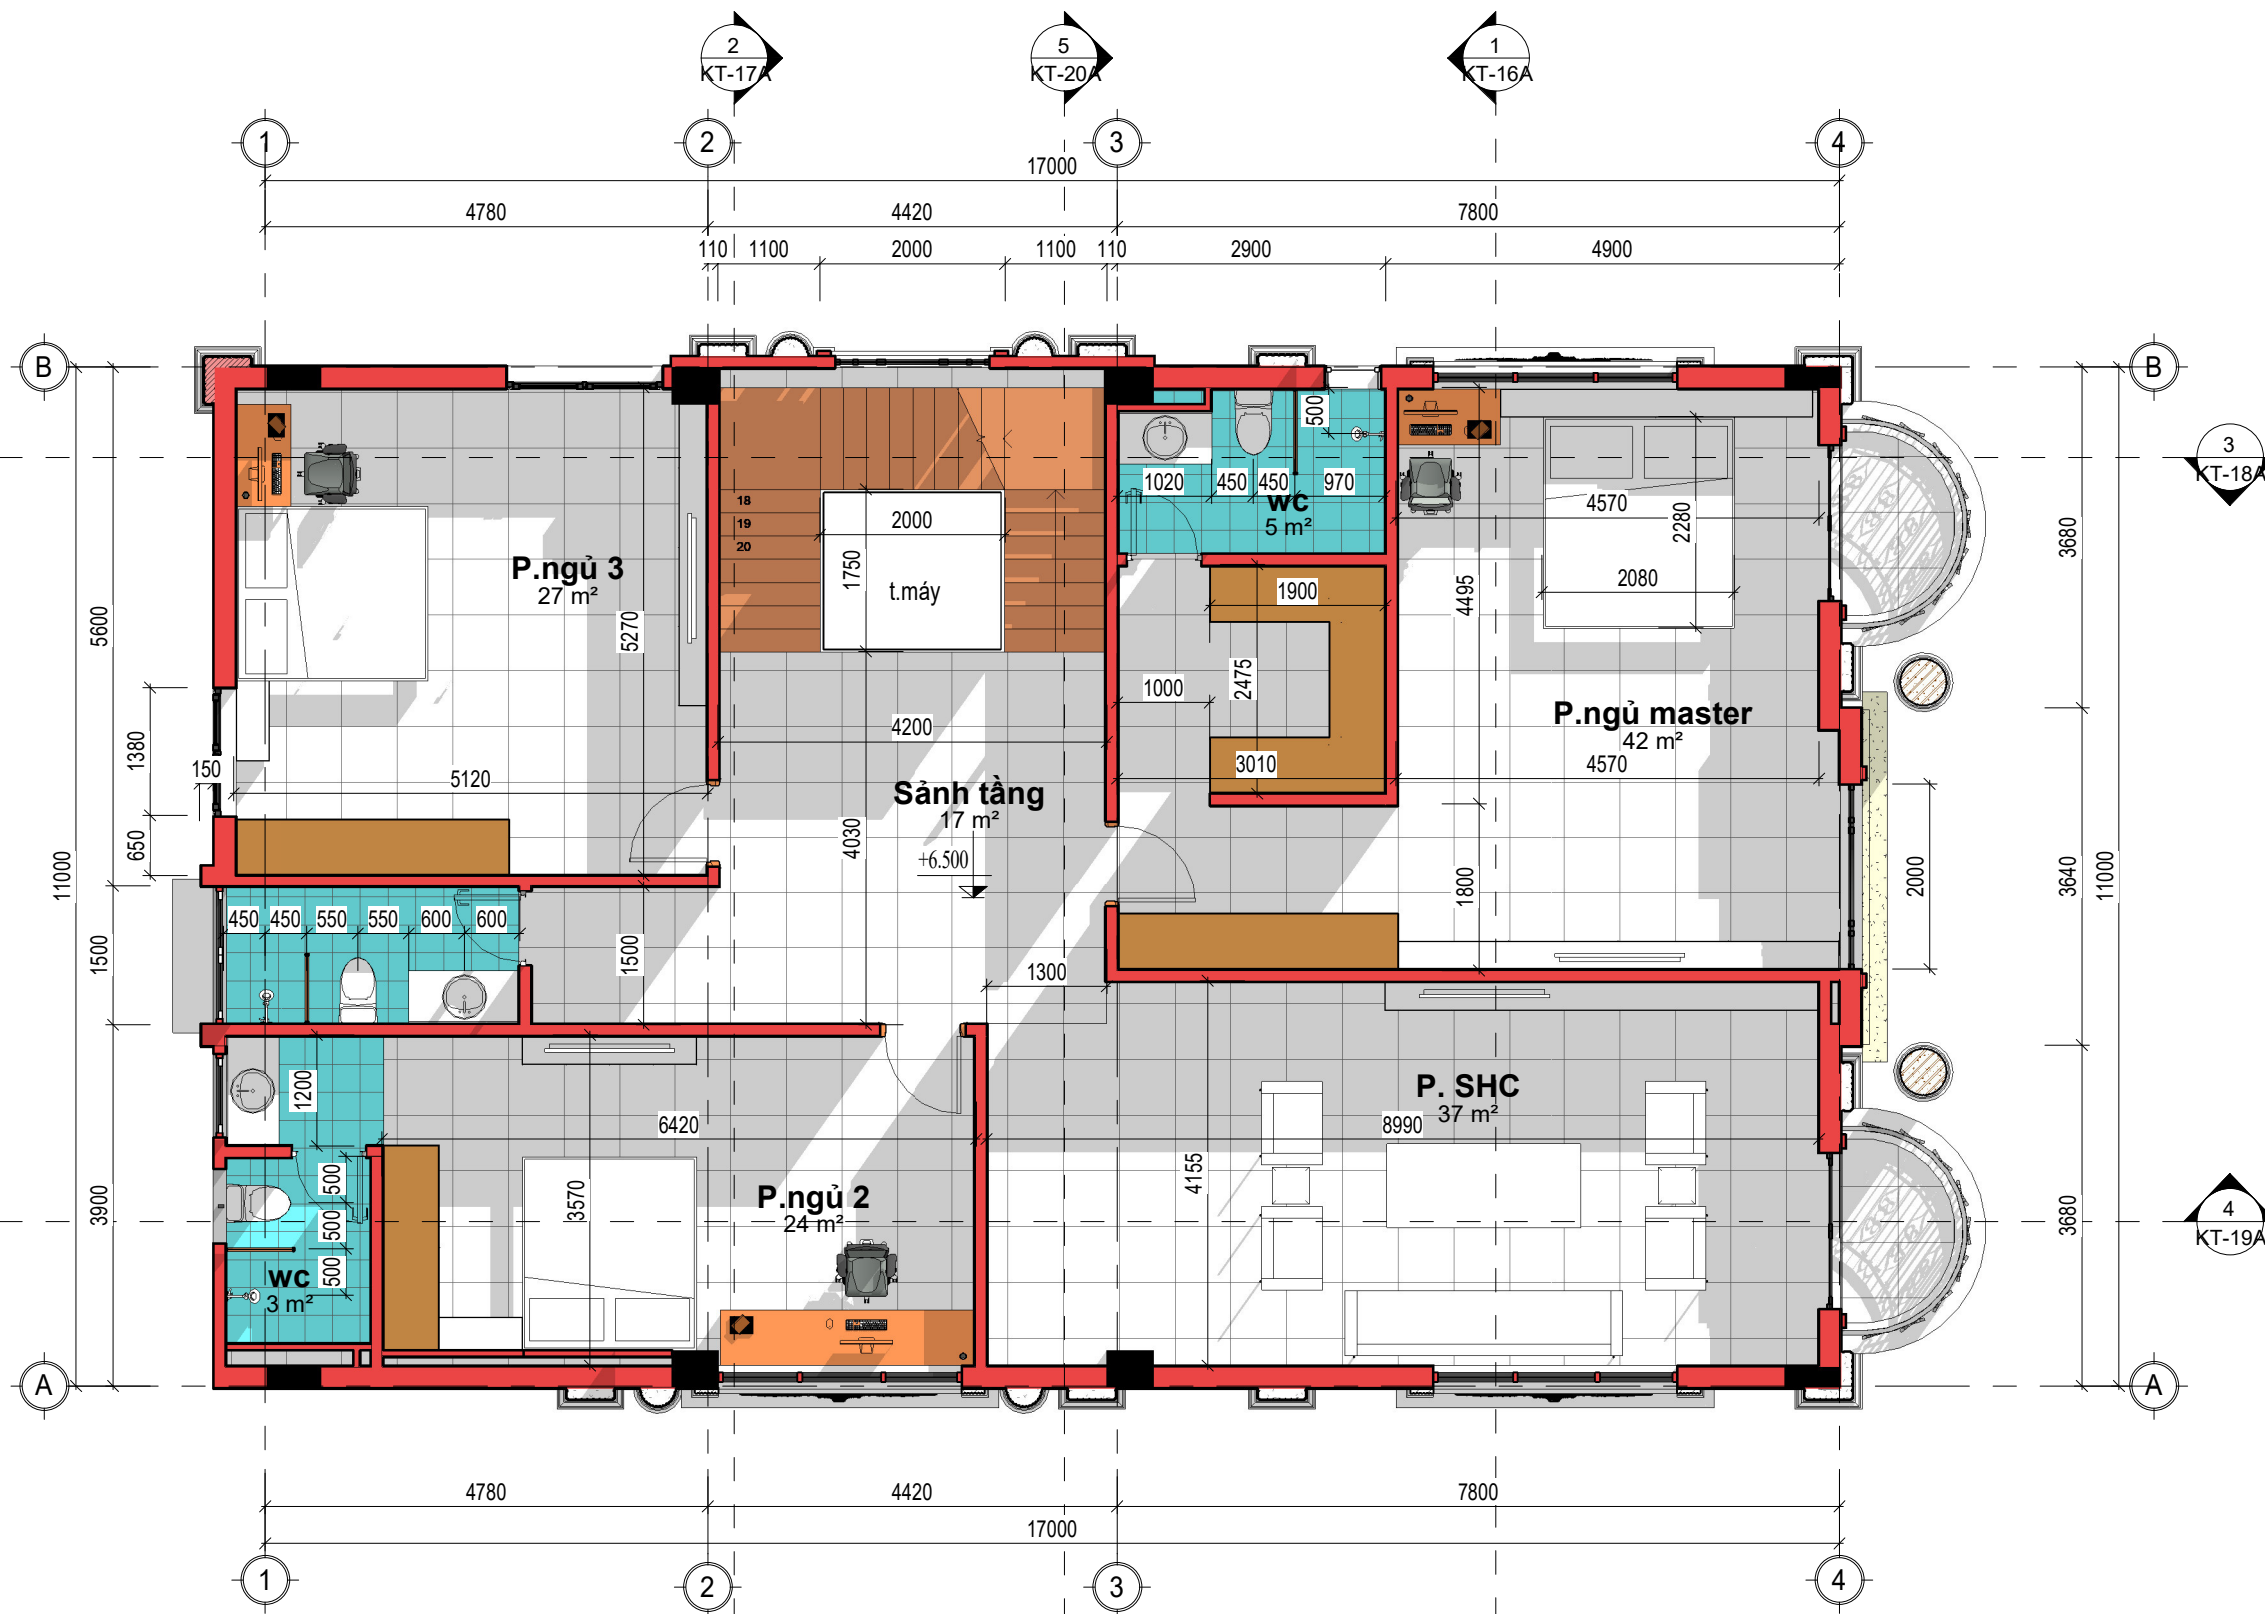


1 MẶT BẰNG NỘI THẤT TẦNG 2
1 : 80

9			
8			
7			
6			
5			
4			
3			
2			
1			
SỬA ĐỔI - MODIFY		NGƯỜI SỬA REVISED BY	NGÀY DATE
CÔNG TRÌNH - PROJECT :			
NHÀ Ở GIA ĐÌNH			
ĐỊA ĐIỂM ADDRESS		BA VÌ - HÀ NỘI	
CHỦ ĐẦU TƯ - CLIENT :			
GIA ĐÌNH ANH HÒA			
ĐỊA ĐIỂM ADDRESS			
CÔNG TY TNHH KIẾN TRÚC VÀ NỘI THẤT HIKARI ARCHITECTURE			
A : 7/39 KP DƯƠNG LÔI - TÂN HỒNG - TỬ SƠN - BN			
T :			
M : 0961 266 628 - 0977 982 166			
W : KIENTRUCHIKARI.COM			
E : KIENTRUC.HIKARI@GMAIL.COM			
GIÁM ĐỐC - DIRECTOR			
KTS	NGUYỄN CÔNG QUYẾN	<i>[Signature]</i>	
CHỦ TRÌ - P.S ARCHITECT			
KTS	NGUYỄN CÔNG QUYẾN	<i>[Signature]</i>	
THIẾT KẾ - DESIGN			
KS. PHAN TÂN VIỆT			
THỂ HIỆN - DRAW			
KS. PHAN TÂN VIỆT			
KIỂM - CHECK			
KTS	NGUYỄN VĂN LẬP	<i>[Signature]</i>	
Q.L.K.T - MANAGER			
KTS	NGUYỄN VĂN LẬP	<i>[Signature]</i>	
HỒ SƠ			
TÊN BẢN VẼ - DWG.NAME			
MẶT BẰNG NỘI THẤT TẦNG 2			
HD SỐ - CONTRACT NO.		NGÀY HI - DATE	LẦN SỬA - REV
NGÀY IN - DATE PRINT		01-2024	TỶ LỆ - SCALE
KHỔ IN QUY ĐỊNH - FORMAT		A3	
KÝ HIỆU BV - DRAWING NO.		KT-08A	
(C) BẢN QUYỀN - KIẾN TRÚC VÀ NỘI THẤT HIKARI ARCHITECTURE			

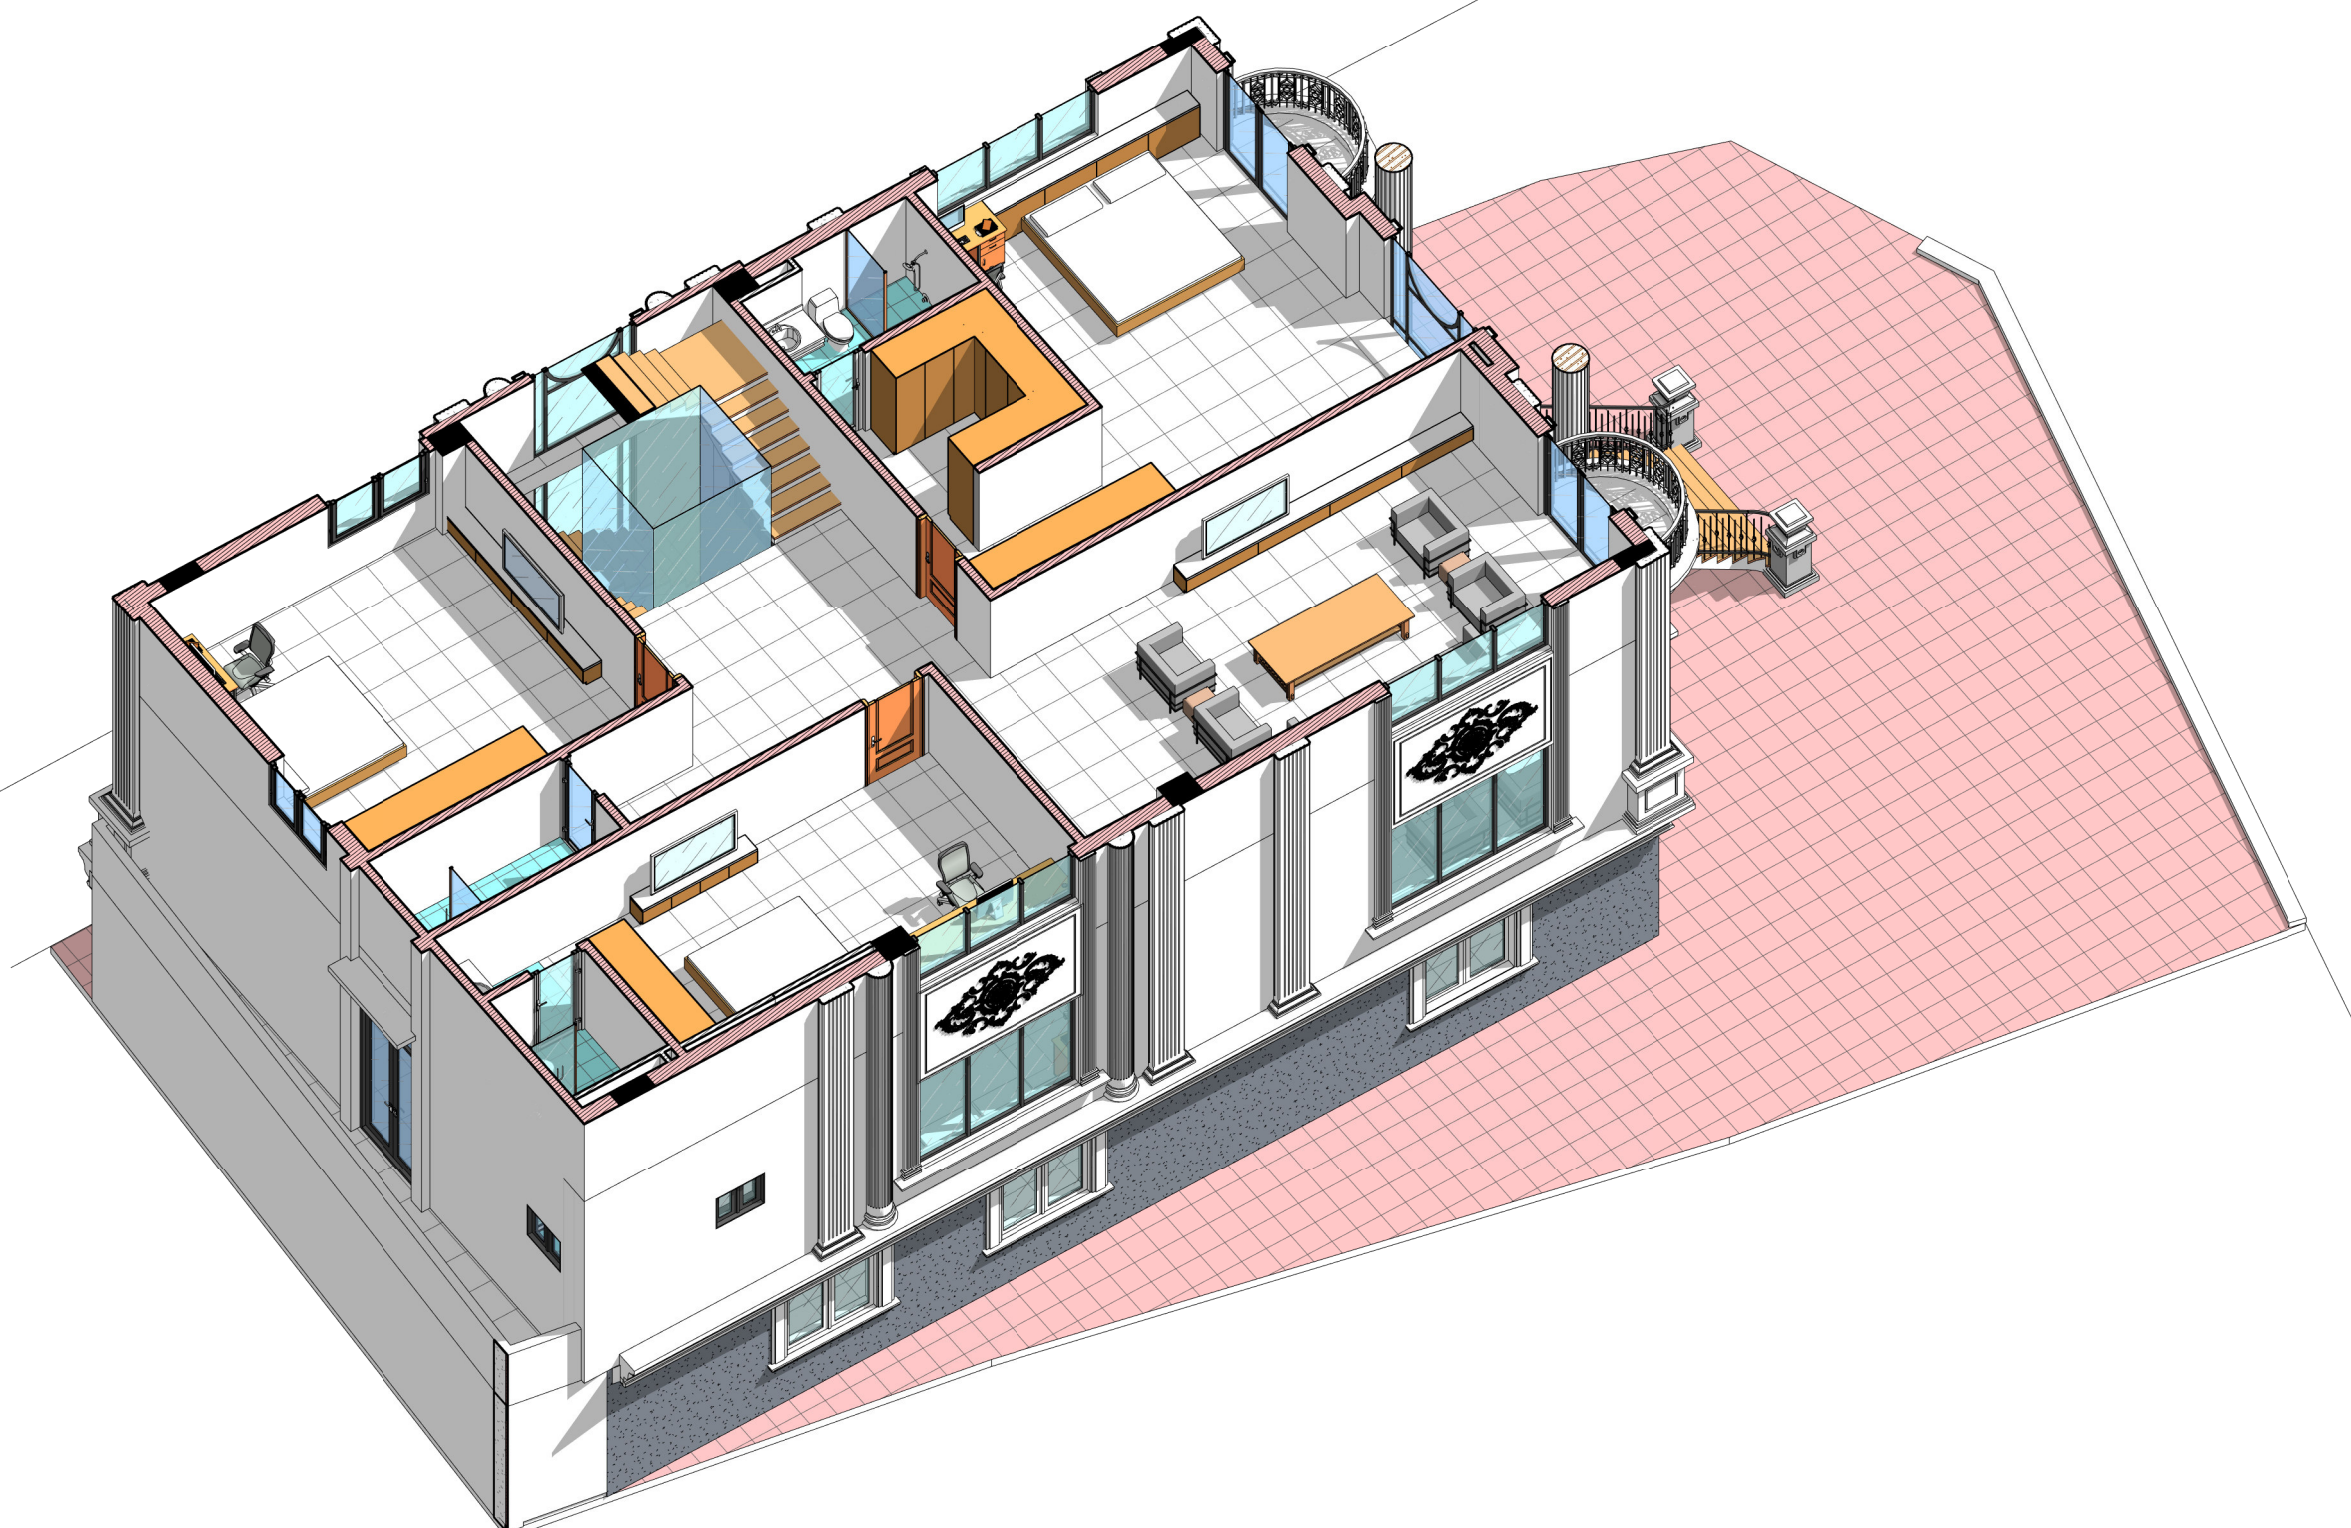

1 PHỐI CẢNH TẦNG 2 VIEW 1

9			
8			
7			
6			
5			
4			
3			
2			
1			
SỬA ĐỔI - MODIFY		NGƯỜI SỬA REVISED BY	NGÀY DATE
CÔNG TRÌNH - PROJECT :			
NHÀ Ở GIA ĐÌNH			
ĐỊA ĐIỂM ADDRESS		BA VÌ - HÀ NỘI	
CHỦ ĐẦU TƯ - CLIENT :			
GIA ĐÌNH ANH/HÒA			
ĐỊA ĐIỂM ADDRESS			
CÔNG TY TNHH KIẾN TRÚC VÀ NỘI THẤT HIKARI ARCHITECTURE			
A : 7/39 KP DƯƠNG LỜI - TÂN HỒNG - TỬ SON - BN			
T :			
M : 0961 266 628 - 0977 982 166			
W : KIENTRUCHIKARI.COM			
E : KIENTRUC.HIKARI@GMAIL.COM			
GIÁM ĐỐC - DIRECTOR			
KTS	NGUYỄN CÔNG QUYẾN <i>Signature</i>		
CHỦ TRÌ - P.S ARCHITECT			
KTS	NGUYỄN CÔNG QUYẾN <i>Signature</i>		
THIẾT KẾ - DESIGN			
KS. PHAN TÂN VIỆT			
THỂ HIỆN - DRAW			
KS. PHAN TÂN VIỆT			
KIỂM - CHECK			
KTS	NGUYỄN VĂN LẬP <i>Signature</i>		
Q.L.K.T - MANAGER			
KTS	NGUYỄN VĂN LẬP <i>Signature</i>		
HỒ SƠ			
TÊN BẢN VẼ - DWG.NAME			
PHỐI CẢNH TẦNG 2 VIEW 1			
HD SỐ - CONTRACT NO.		NGÀY HT - DATE	LẦN SỬA - REV
NGÀY IN - DATE PRINT		01-2024	TỶ LỆ - SCALE
KHỔ IN QUY ĐỊNH - FORMAT		A3	
KÝ HIỆU BV - DRAWING NO.			
KT-08C			
(C) BẢN QUYỀN - KIẾN TRÚC VÀ NỘI THẤT HIKARI ARCHITECTURE			

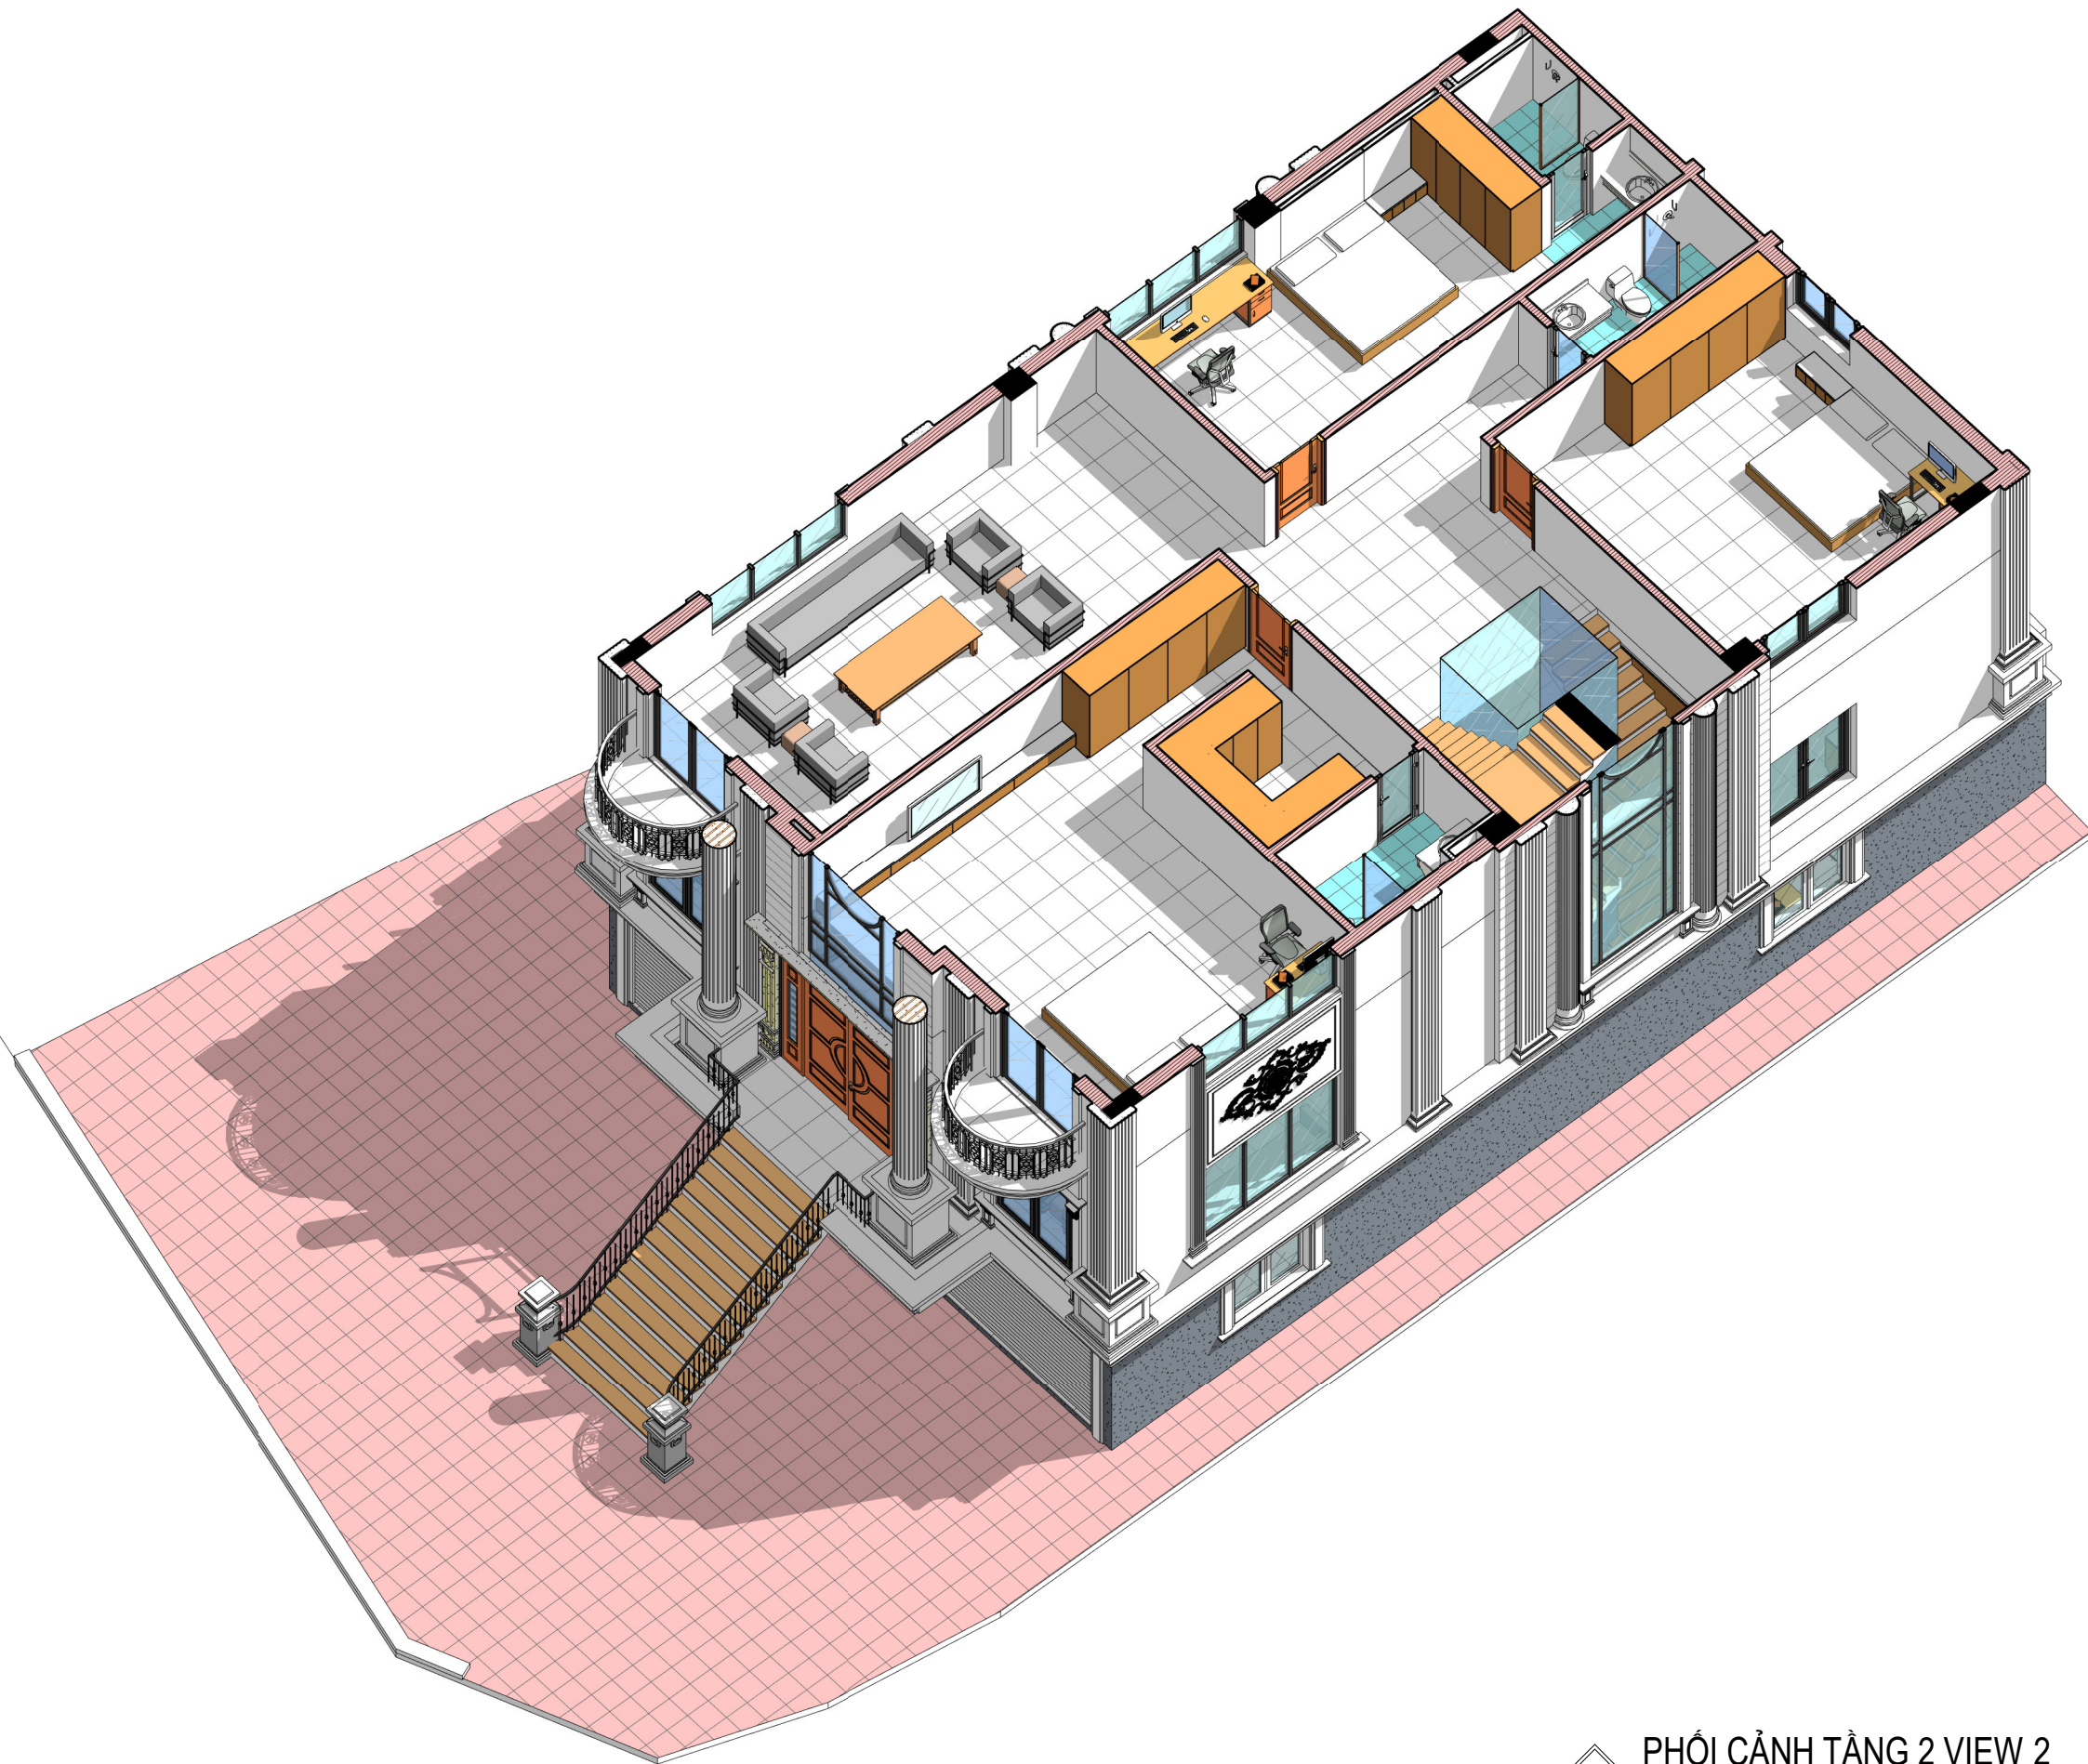

1 PHỐI CẢNH TẦNG 2 VIEW 2

9			
8			
7			
6			
5			
4			
3			
2			
1			
SỬA ĐỔI - MODIFY		NGƯỜI SỬA REVISED BY	NGÀY DATE

CÔNG TRÌNH - PROJECT :
NHÀ Ở GIA ĐÌNH

ĐỊA ĐIỂM
ADDRESS BA VÌ - HÀ NỘI

CHỦ ĐẦU TƯ - CLIENT :
GIA ĐÌNH ANH HÒA

ĐỊA ĐIỂM
ADDRESS

CÔNG TY TNHH KIẾN TRÚC VÀ NỘI THẤT HIKARI ARCHITECTURE

HIKARI
KIẾN TRÚC - NỘI THẤT
ARCHITECTURE - FURNITURE

A : 7/39 KP DƯƠNG LÔI - TÂN HỒNG - TỬ SƠN - BN
T :
M : 0961 266 628 - 0977 982 166
W : KIENTRUCHIKARI.COM
E : KIENTRUC.HIKARI@GMAIL.COM

GIÁM ĐỐC - DIRECTOR
KTS **NGUYỄN CÔNG QUYẾN**

CHỦ TRÌ - P.S ARCHITECT
KTS **NGUYỄN CÔNG QUYẾN**

THIẾT KẾ - DESIGN
KS. PHAN TÂN VIỆT

THỂ HIỆN - DRAW
KS. PHAN TÂN VIỆT

KIỂM - CHECK
KTS **NGUYỄN VĂN LẬP**


Q.L.K.T - MANAGER
KTS **NGUYỄN VĂN LẬP**

HỒ SƠ

TÊN BẢN VẼ - DWG.NAME
**PHỐI CẢNH TẦNG 2
VIEW 2**

HD SỐ - CONTRACT NO.	NGÀY HT - DATE	LẦN SỬA - REV
NGÀY IN - DATE PRINT 01-2024	TỶ LỆ - SCALE	
KHỔ IN QUY ĐỊNH - FORMAT A3		

KÝ HIỆU BV - DRAWING NO.
KT-08D

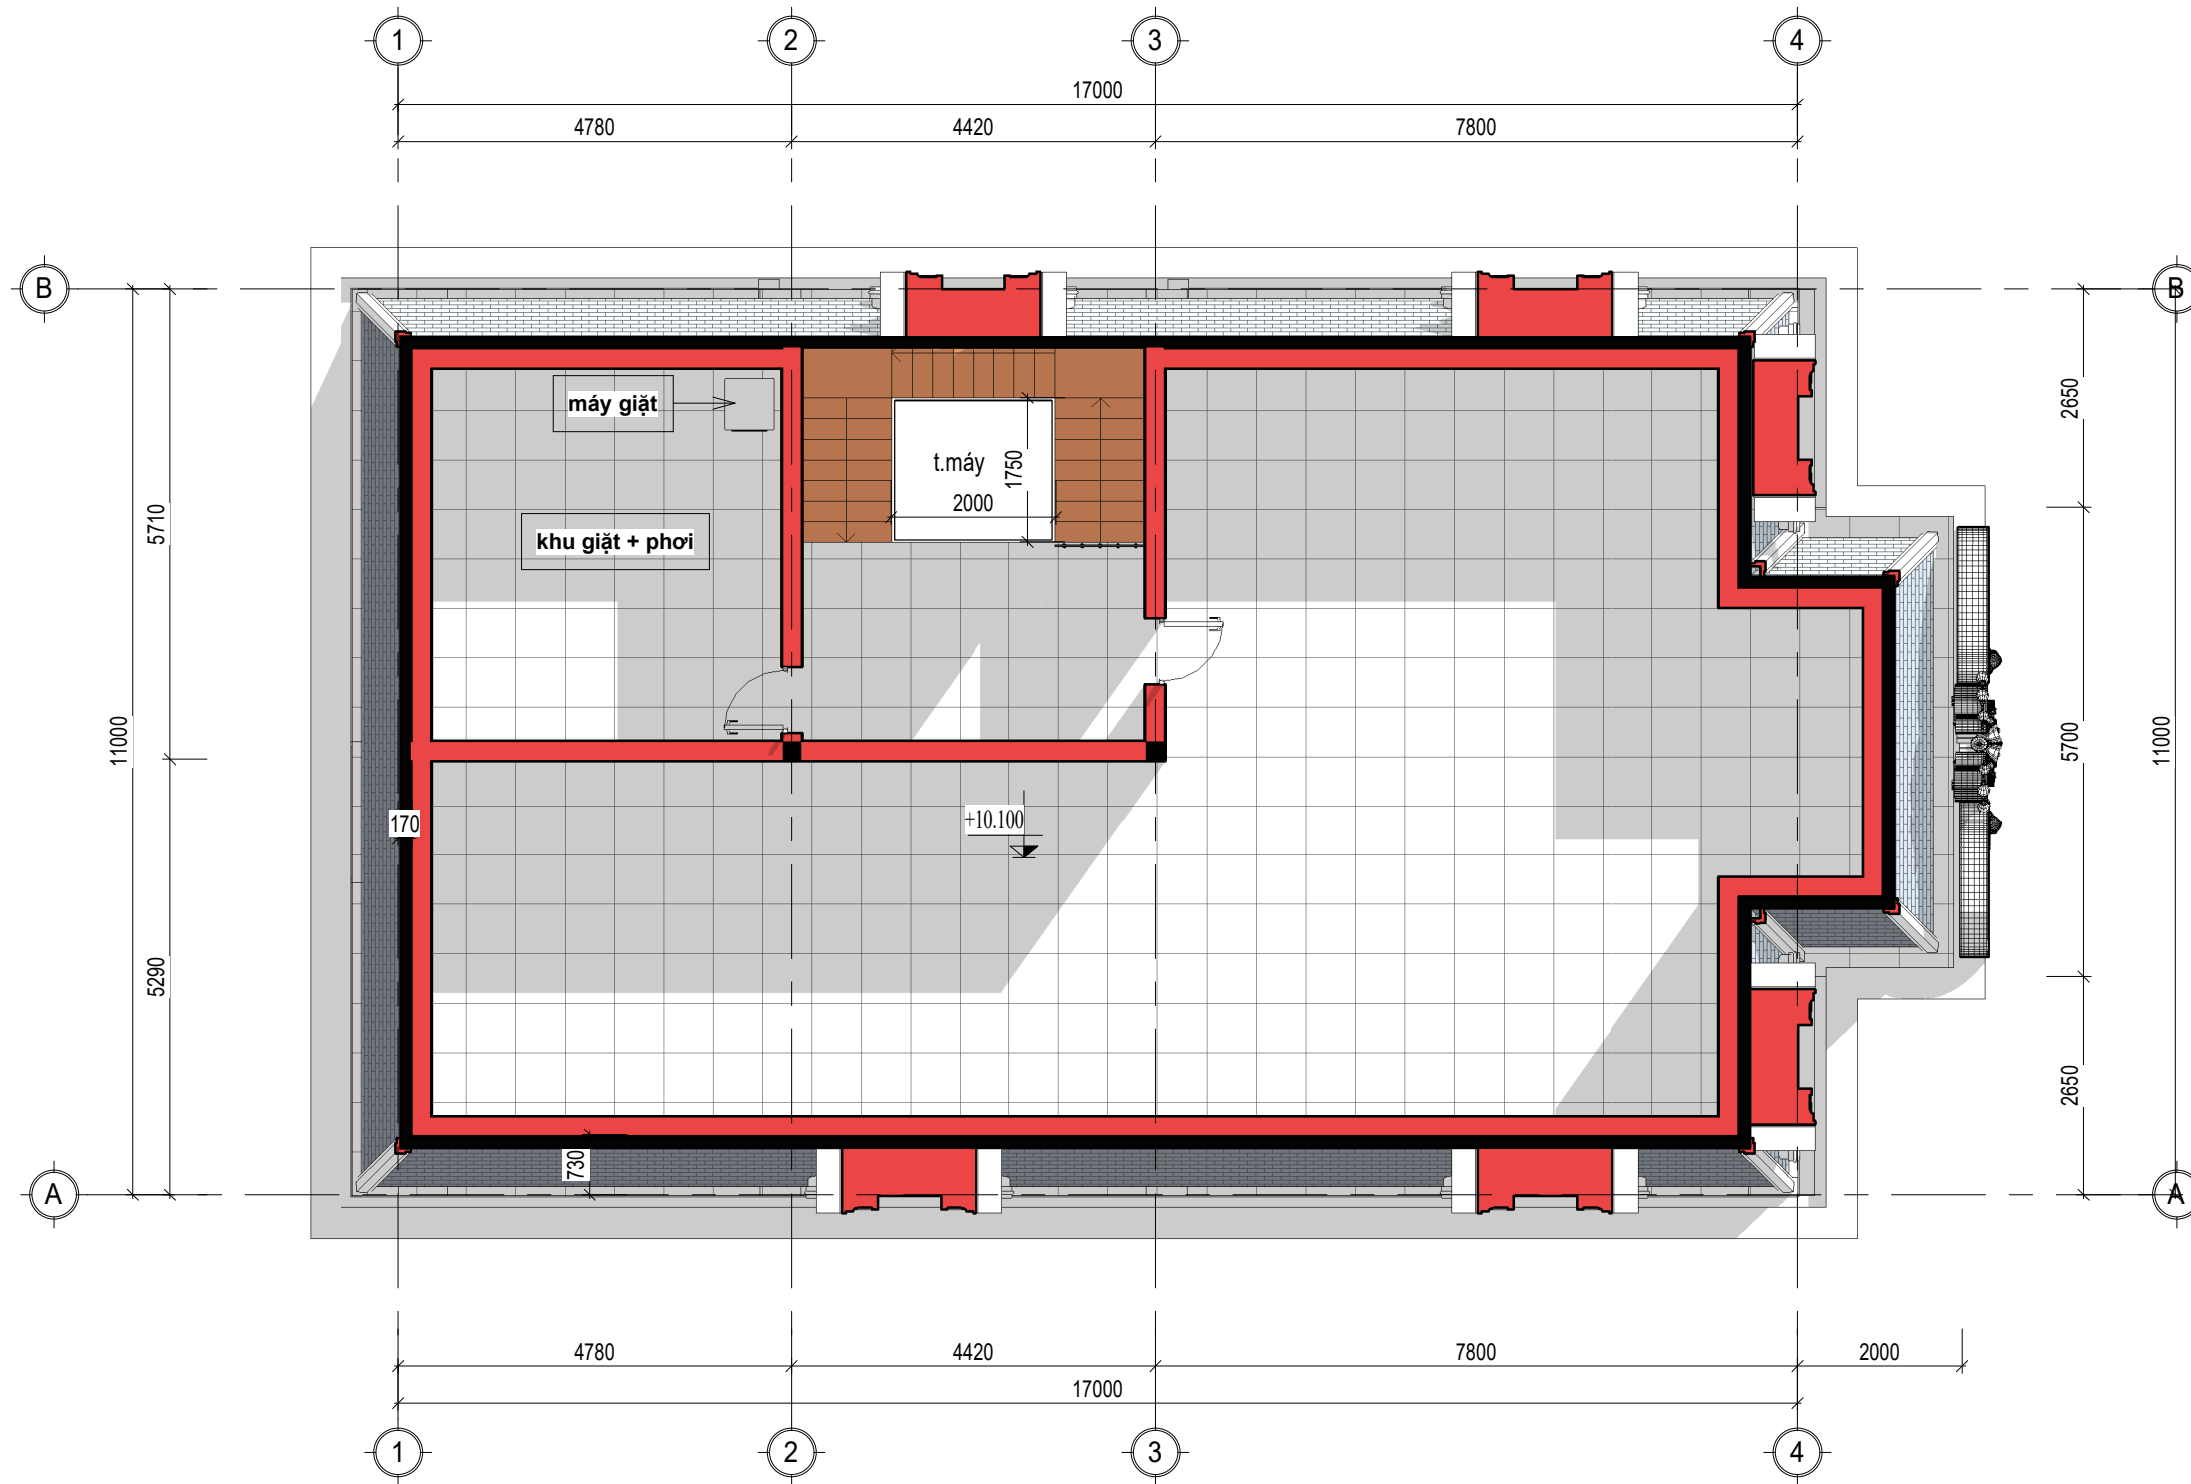

MẶT BẰNG NỘI THẤT TẦNG 3

1 : 90

9			
8			
7			
6			
5			
4			
3			
2			
1			
SỬA ĐỔI - MODIFY		NGƯỜI SỬA REVISED BY	NGÀY DATE

CÔNG TRÌNH - PROJECT :
NHÀ Ở GIA ĐÌNH
ĐỊA ĐIỂM ADDRESS : **BA VÌ - HÀ NỘI**

CHỦ ĐẦU TƯ - CLIENT :
GIA ĐÌNH ANH HÒA
ĐỊA ĐIỂM ADDRESS :

CÔNG TY TNHH KIẾN TRÚC VÀ NỘI THẤT HIKARI ARCHITECTURE

A : 7/39 KP DƯƠNG LÔI - TÂN HỒNG - TỬ SƠN - BN
T :
M : 0961 266 628 - 0977 982 166
W : KIENTRUCHIKARI.COM
E : KIENTRUC.HIKARI@GMAIL.COM


GIÁM ĐỐC - DIRECTOR	
KTS	NGUYỄN CÔNG QUYẾN <i>[Signature]</i>
CHỦ TRÌ - P.S ARCHITECT	
KTS	NGUYỄN CÔNG QUYẾN <i>[Signature]</i>
THIẾT KẾ - DESIGN	
KS. PHAN TÂN VIỆT	
THỂ HIỆN - DRAW	
KS. PHAN TÂN VIỆT	
KIỂM - CHECK	
KTS	NGUYỄN VĂN LẬP <i>[Signature]</i>
Q.L.K.T - MANAGER	
KTS	NGUYỄN VĂN LẬP <i>[Signature]</i>

HỒ SƠ

TÊN BẢN VẼ - DWG.NAME
MẶT BẰNG NỘI THẤT TẦNG 3

HD SỐ - CONTRACT NO.	NGÀY HT - DATE	LẦN SỬA - REV
NGÀY IN - DATE PRINT	01-2024	TỶ LỆ - SCALE
KHỔ IN QUY ĐỊNH - FORMAT		A3

KÝ HIỆU BV - DRAWING NO.
KT-09A

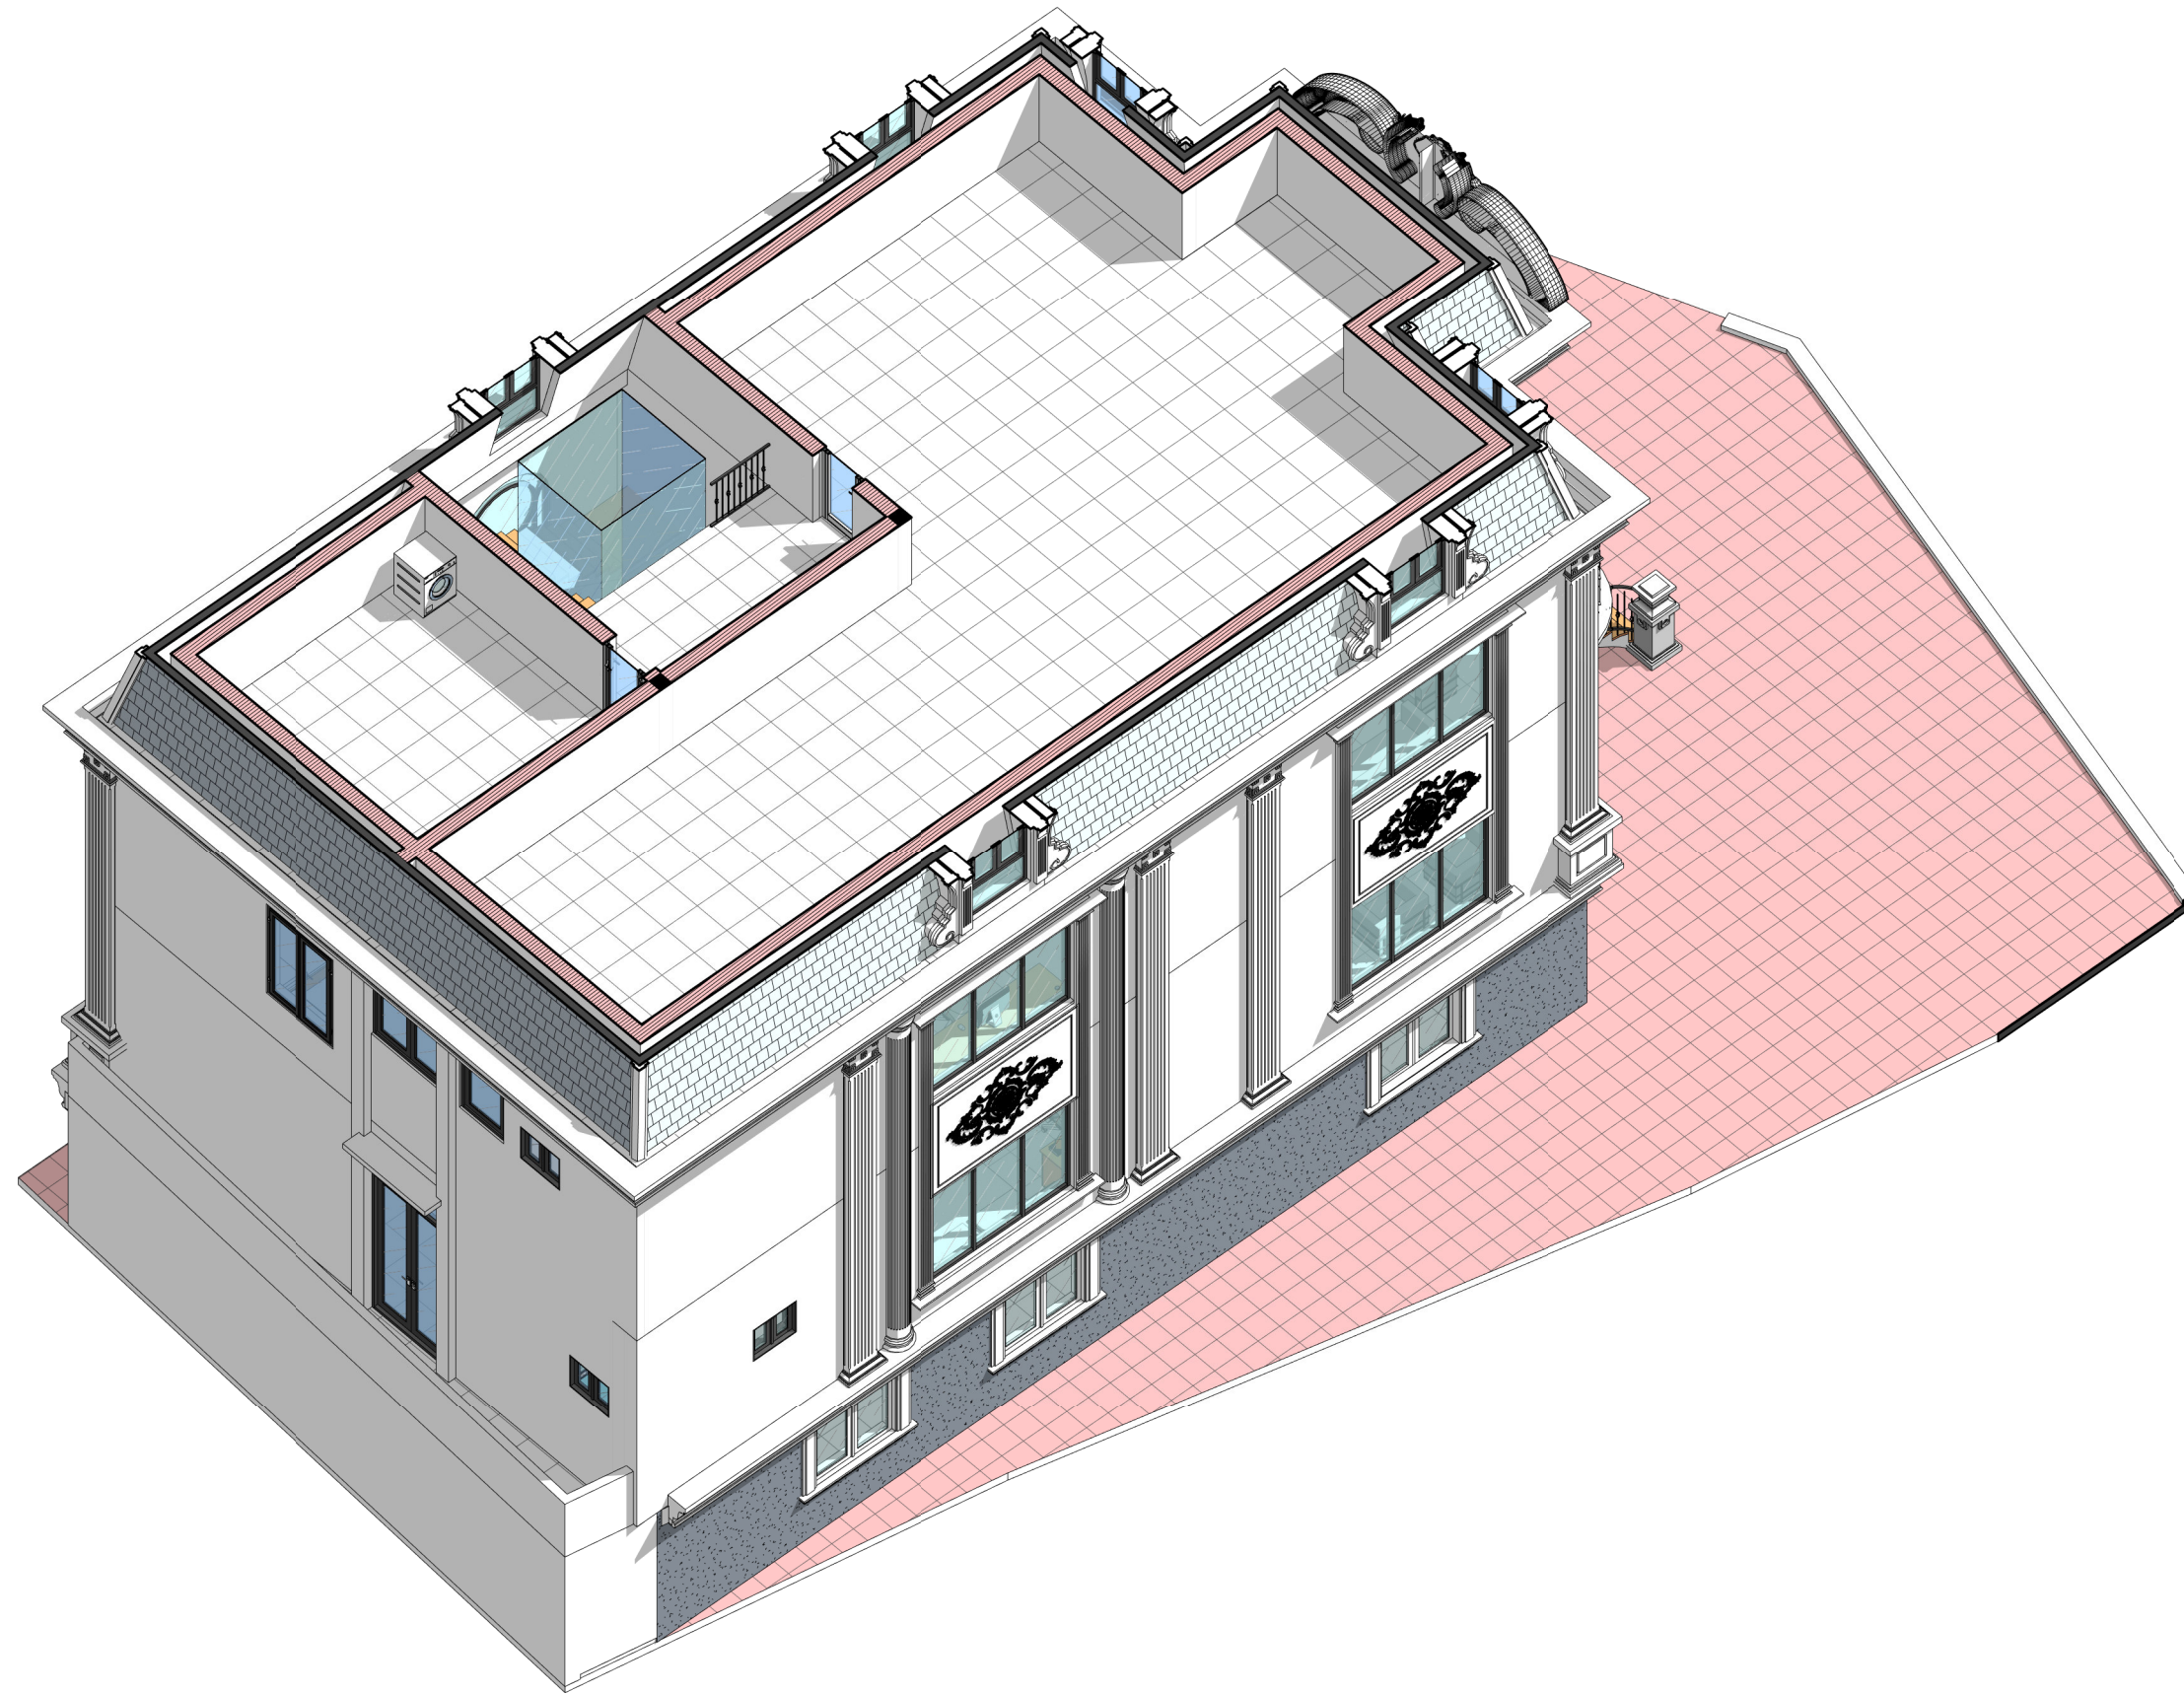

9			
8			
7			
6			
5			
4			
3			
2			
1			
	SỬA ĐỔI - MODIFY	NGƯỜI SỬA REVISED BY	NGÀY DATE

CÔNG TRÌNH - PROJECT :
NHÀ Ở GIA ĐÌNH
ĐỊA ĐIỂM
ADDRESS **BA VÌ - HÀ NỘI**

CHỦ ĐẦU TƯ - CLIENT :
GIA ĐÌNH ANH HÒA
ĐỊA ĐIỂM
ADDRESS

CÔNG TY TNHH KIẾN TRÚC VÀ NỘI THẤT HIKARI ARCHITECTURE
HIKARI
KIẾN TRÚC - NỘI THẤT
ARCHITECTURE - FURNITURE


A : 7/39 KP DƯƠNG LÔI - TÂN HỒNG - TỬ SON - BN
T :
M : 0961 266 628 - 0977 982 166
W : KIENTRUCHIKARI.COM
E : KIENTRUC.HIKARI@GMAIL.COM

GIÁM ĐỐC - DIRECTOR
KTS **NGUYỄN CÔNG QUYẾN**
CHỦ TRÌ - P.S ARCHITECT
KTS **NGUYỄN CÔNG QUYẾN**
THIẾT KẾ - DESIGN
KS. PHAN TÂN VIỆT
THỂ HIỆN - DRAW
KS. PHAN TÂN VIỆT
KIỂM - CHECK
KTS **NGUYỄN VĂN LẬP**
Q.L.K.T - MANAGER
KTS **NGUYỄN VĂN LẬP**

HỒ SƠ

TÊN BẢN VẼ - DWG.NAME
**PHỐI CẢNH TẦNG 3
VIEW 1**

HD SỐ - CONTRACT NO.	NGÀY HT - DATE	LẦN SỬA - REV
NGÀY IN - DATE PRINT	01-2024	TỶ LỆ - SCALE
KHỔ IN QUY ĐỊNH - FORMAT	A3	
KÝ HIỆU BV - DRAWING NO.	KT-09C	

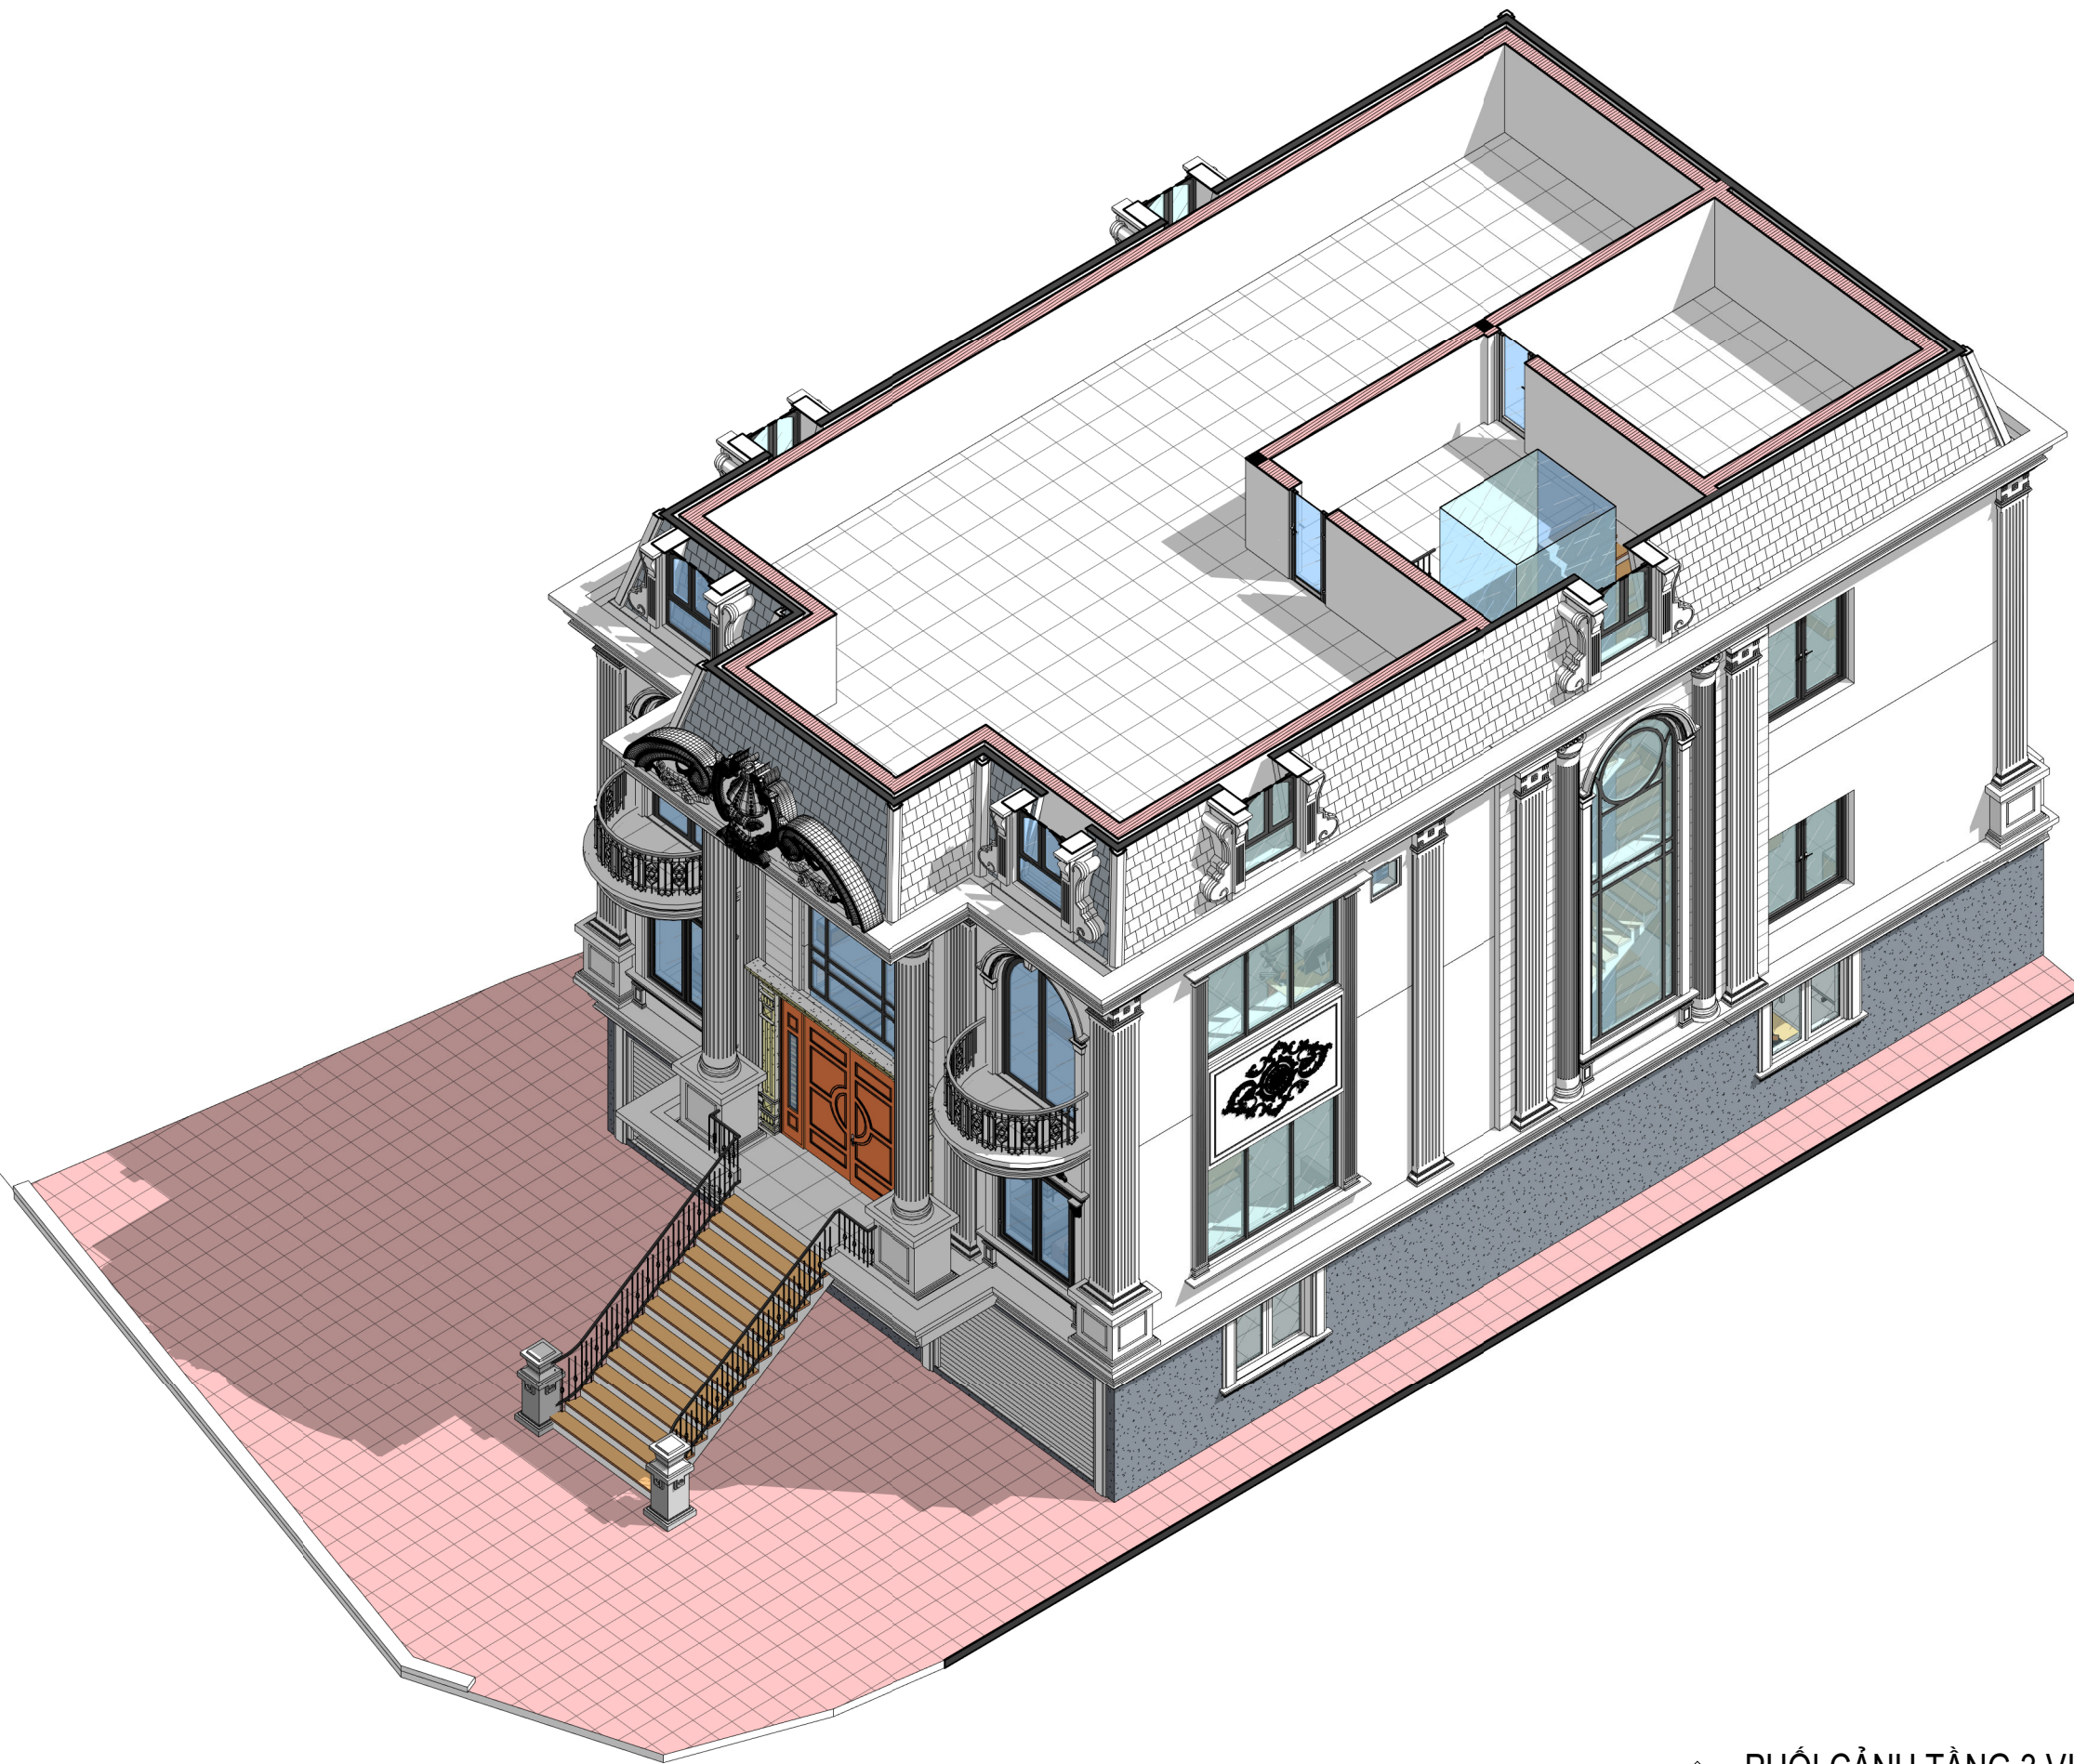

1 PHỐI CẢNH TẦNG 3 VIEW 2

9			
8			
7			
6			
5			
4			
3			
2			
1			
SỬA ĐỔI - MODIFY		NGƯỜI SỬA REVISED BY	NGÀY DATE

CÔNG TRÌNH - PROJECT :
NHÀ Ở GIA ĐÌNH

ĐỊA ĐIỂM ADDRESS BA VÌ - HÀ NỘI

CHỦ ĐẦU TƯ - CLIENT :
GIA ĐÌNH ANH HÒA

ĐỊA ĐIỂM ADDRESS

CÔNG TY TNHH KIẾN TRÚC VÀ NỘI THẤT HIKARI ARCHITECTURE

A : 7/39 KP DƯƠNG LÔI - TÂN HỒNG - TỬ SON - BN
T :
M : 0961 266 628 - 0977 982 166
W : KIENTRUCHIKARI.COM
E : KIENTRUC.HIKARI@GMAIL.COM

GIÁM ĐỐC - DIRECTOR
KTS **NGUYỄN CÔNG QUYẾN** *Signature*

CHỦ TRƯ - P.S ARCHITECT
KTS **NGUYỄN CÔNG QUYẾN** *Signature*

THIẾT KẾ - DESIGN
KS. PHAN TÂN VIỆT

THỂ HIỆN - DRAW
KS. PHAN TÂN VIỆT


KIỂM - CHECK
KTS **NGUYỄN VĂN LẬP** *Signature*

Q.L.K.T - MANAGER
KTS **NGUYỄN VĂN LẬP** *Signature*

HỒ SƠ

TÊN BẢN VẼ - DWG.NAME
**PHỐI CẢNH TẦNG 3
VIEW 2**

HD SỐ - CONTRACT NO.	NGÀY HT - DATE	LẦN SỬA - REV
NGÀY IN - DATE PRINT 01-2024	TỶ LỆ - SCALE	
KHỔ IN QUY ĐỊNH - FORMAT A3		
KÝ HIỆU BV - DRAWING NO.	KT-09D	

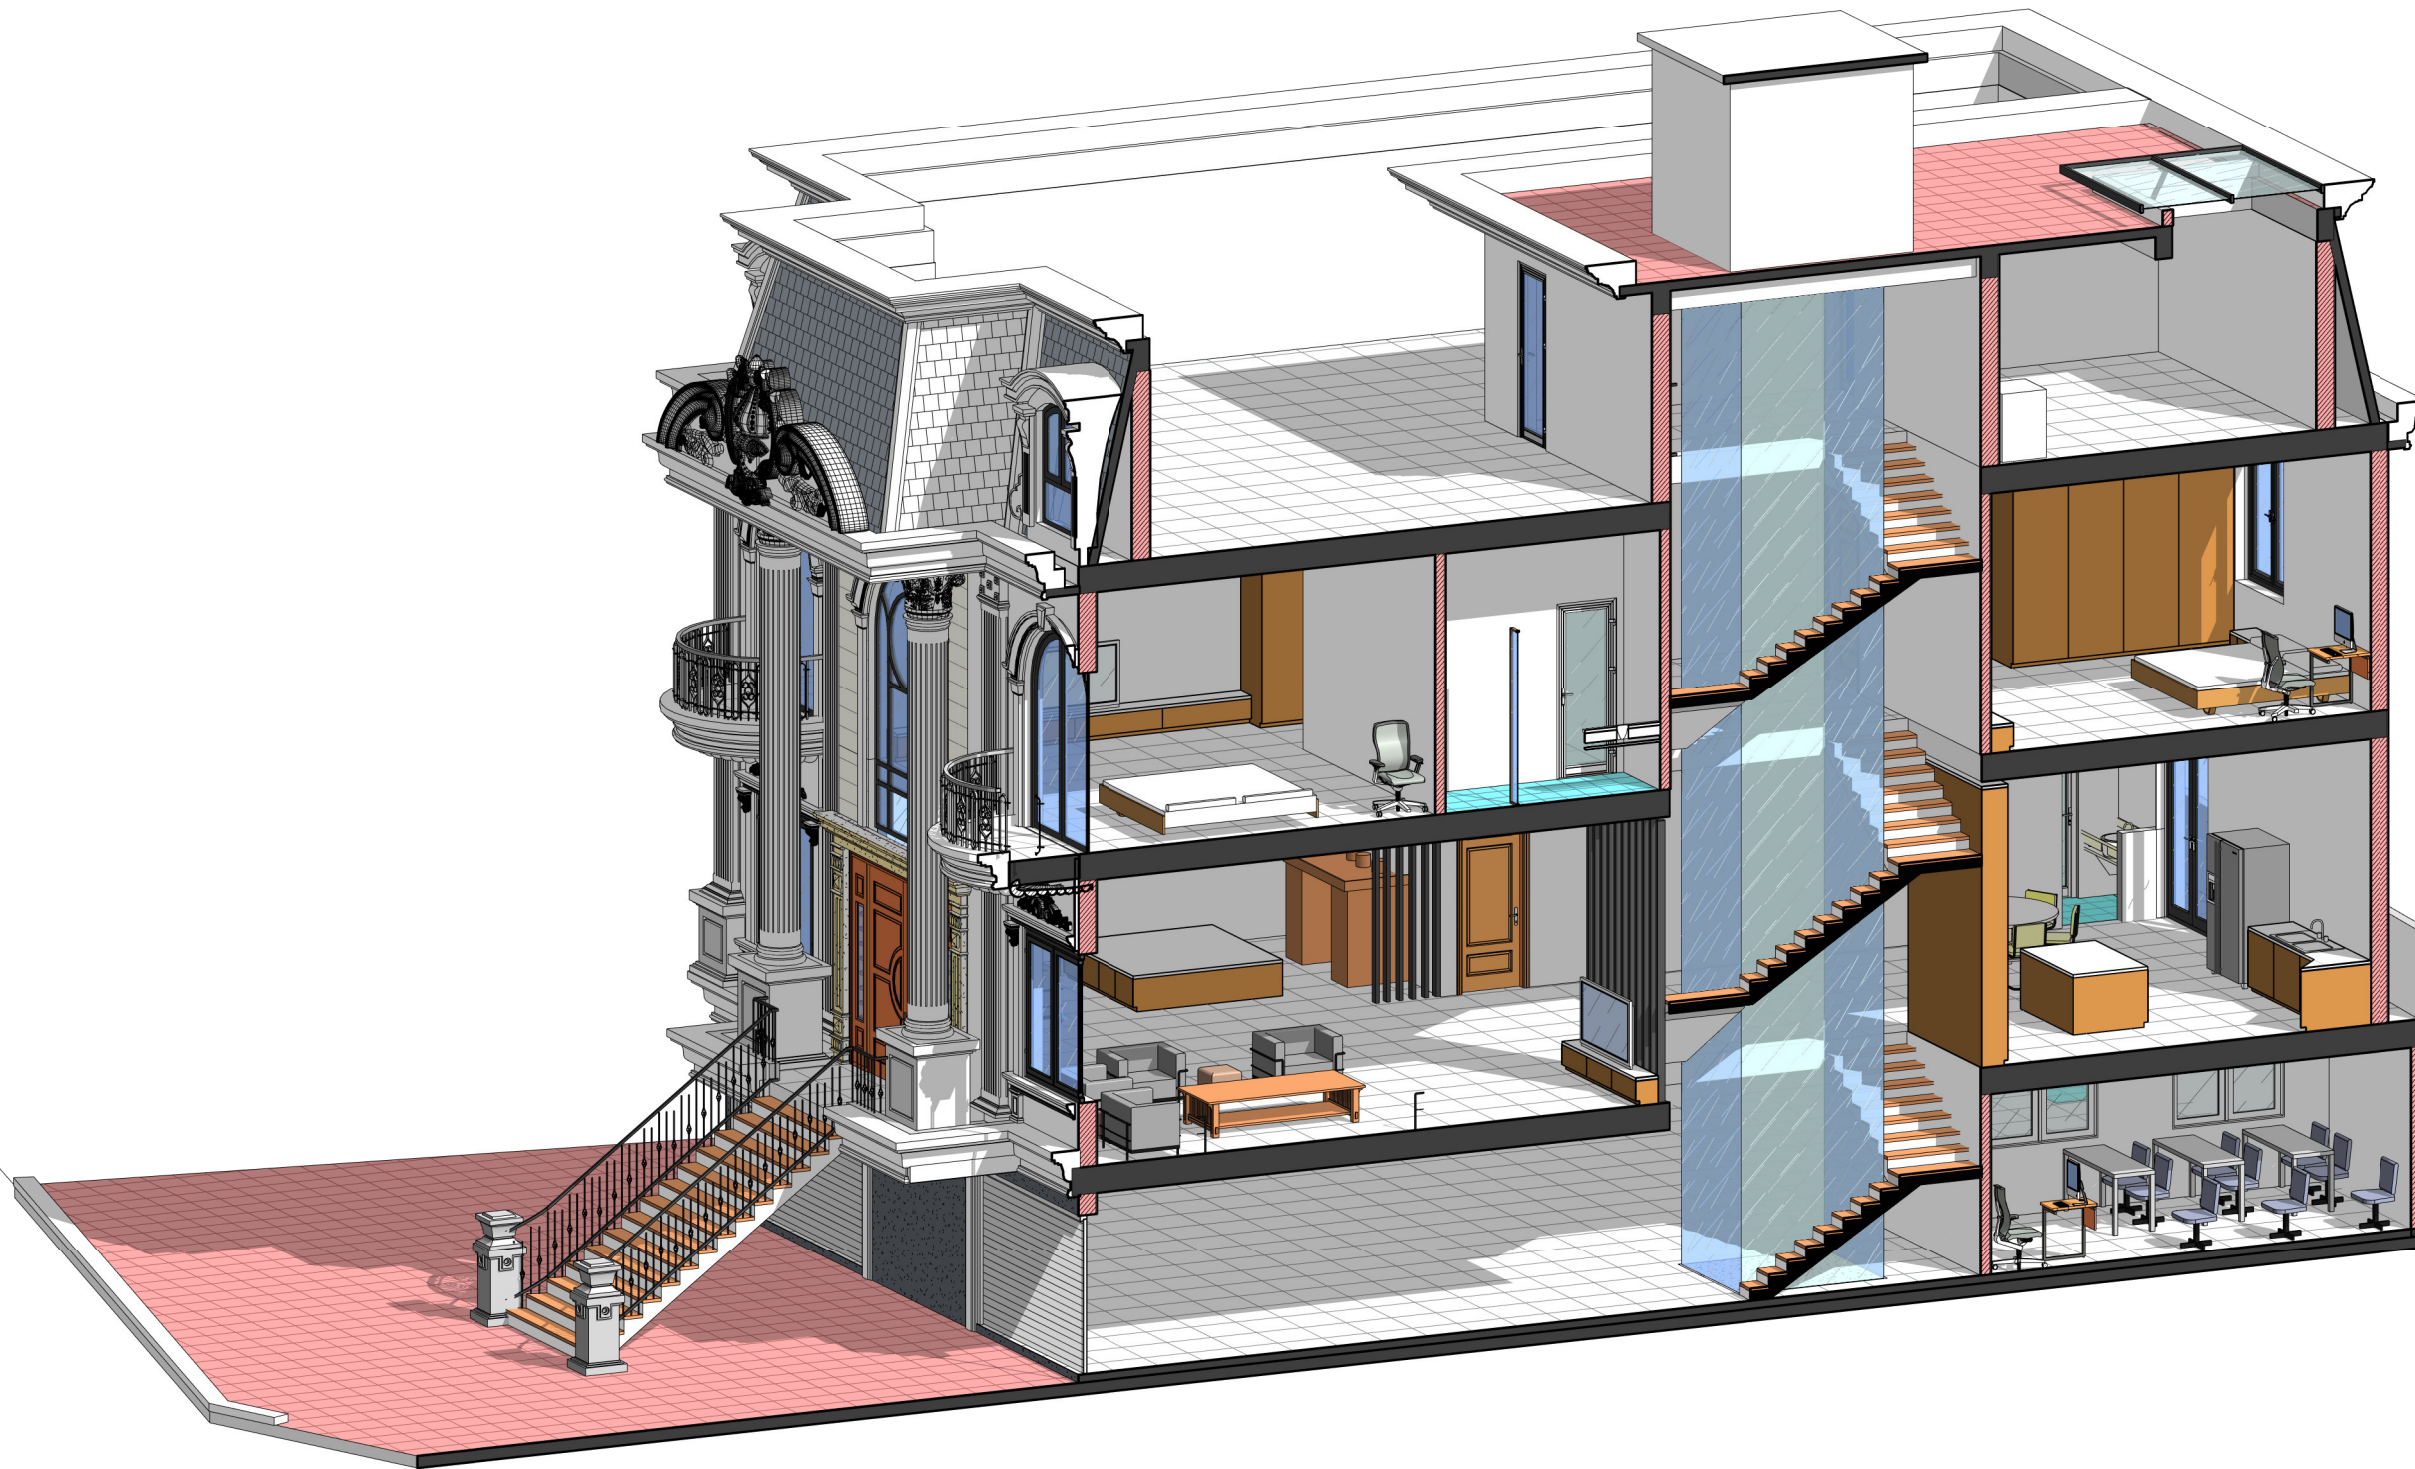

9			
8			
7			
6			
5			
4			
3			
2			
1			
	SỬA ĐỔI - MODIFY	NGƯỜI SỬA REVISED BY	NGÀY DATE

CÔNG TRÌNH - PROJECT :
NHÀ Ở GIA ĐÌNH
ĐỊA ĐIỂM
ADDRESS BA VÌ - HÀ NỘI

CHỦ ĐẦU TƯ - CLIENT :
GIA ĐÌNH ANH HÒA
ĐỊA ĐIỂM
ADDRESS

CÔNG TY TNHH KIẾN TRÚC VÀ NỘI THẤT HIKARI ARCHITECTURE
HIKARI
KIẾN TRÚC - NỘI THẤT
ARCHITECTURE - FURNITURE

A : 7/39 KP DƯƠNG LÔI - TÂN HỒNG - TỬ SƠN - BN
T :
M : 0961 266 628 - 0977 982 166
W : KIENTRUCHIKARI.COM
E : KIENTRUC.HIKARI@GMAIL.COM

GIÁM ĐỐC - DIRECTOR
KTS **NGUYỄN CÔNG QUYẾN**
CHỦ TRÌ - P.S ARCHITECT
KTS **NGUYỄN CÔNG QUYẾN**
THIẾT KẾ - DESIGN
KS. PHAN TÂN VIỆT
THỂ HIỆN - DRAW
KS. PHAN TÂN VIỆT
KIỂM - CHECK
KTS **NGUYỄN VĂN LẬP**
Q.L.K.T - MANAGER
KTS **NGUYỄN VĂN LẬP**


HỒ SƠ

TÊN BẢN VẼ - DWG.NAME
PHỐI CẢNH MC 3-3

HD SỐ - CONTRACT NO.	NGÀY HT - DATE	LẦN SỬA - REV
NGÀY IN - DATE PRINT 01-2024	TỶ LỆ - SCALE	
KHỔ IN QUY ĐỊNH - FORMAT A3		

KÝ HIỆU BV - DRAWING NO.
KT-18B

1 PHỐI CẢNH MC 3-3

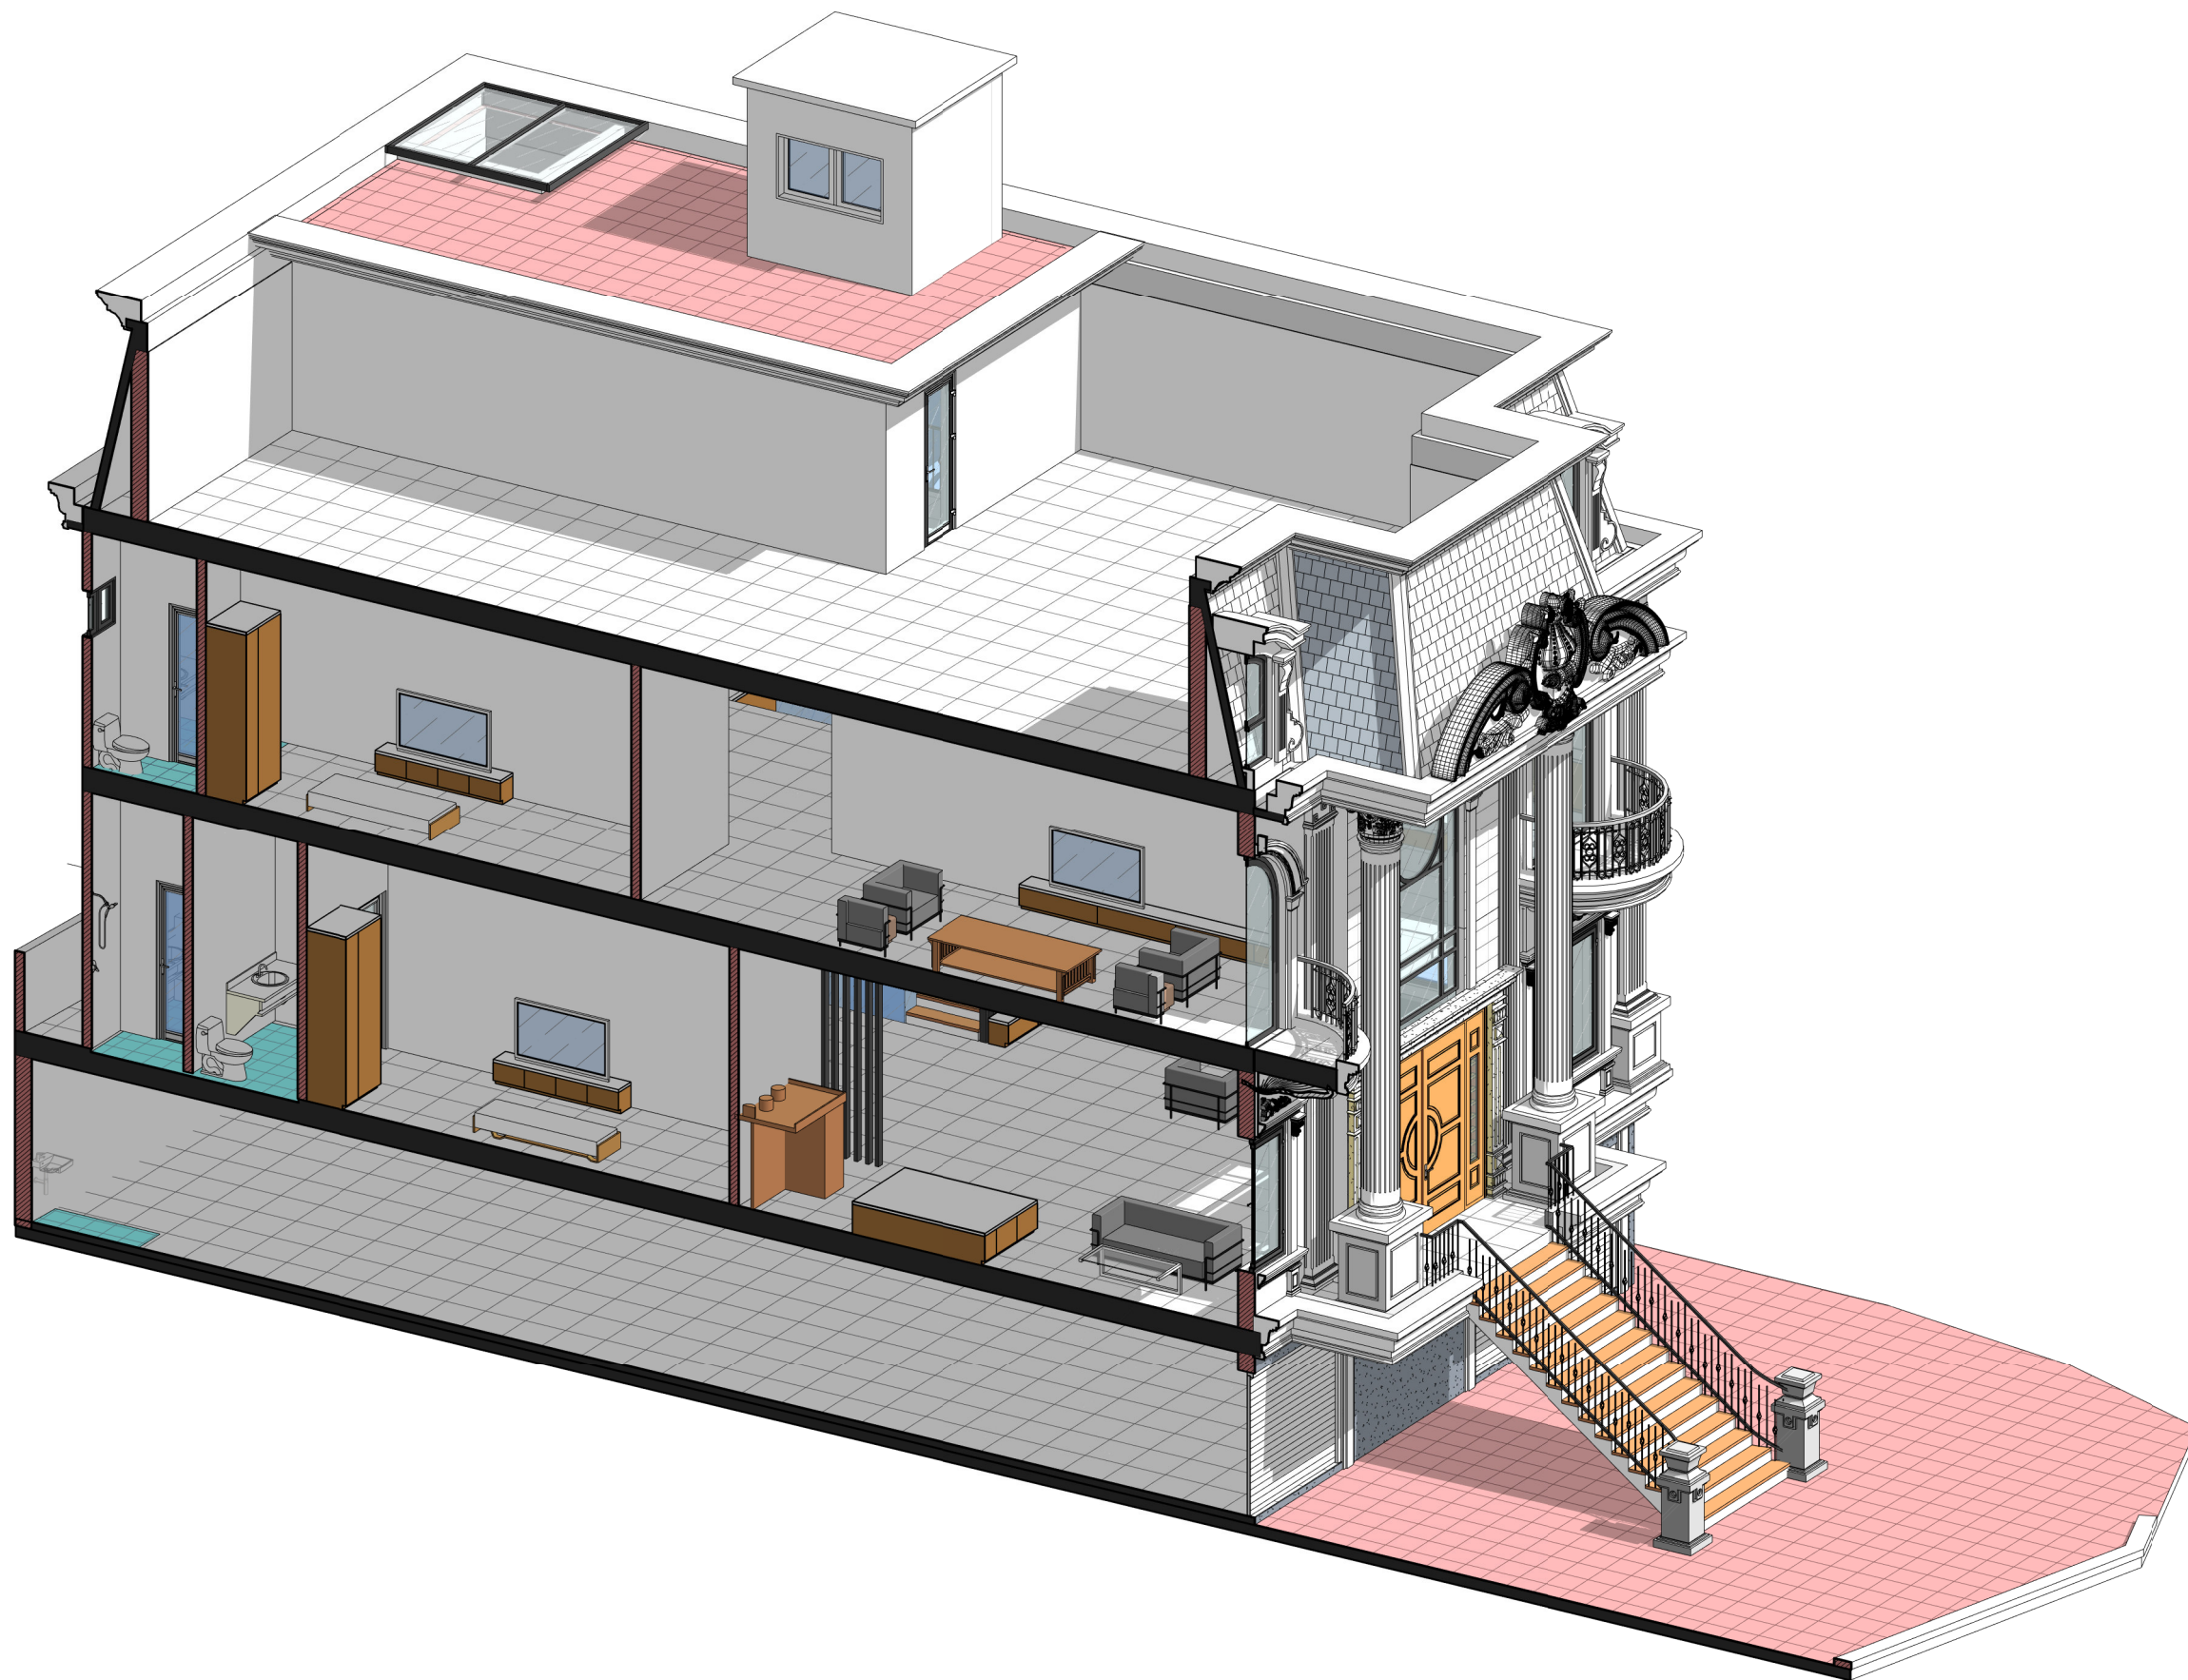

1 PHỐI CẢNH MC 4-4

9				
8				
7				
6				
5				
4				
3				
2				
1				
	SỬA ĐỔI - MODIFY	NGƯỜI SỬA REVISED BY	NGÀY DATE	
CÔNG TRÌNH - PROJECT :				
NHÀ Ở GIA ĐÌNH				
ĐỊA ĐIỂM ADDRESS				
BA VÌ - HÀ NỘI				
CHỦ ĐẦU TƯ - CLIENT :				
GIA ĐÌNH ANH HÒA				
ĐỊA ĐIỂM ADDRESS				
CÔNG TY TNHH KIẾN TRÚC VÀ NỘI THẤT HIKARI ARCHITECTURE				
 HIKARI KIẾN TRÚC - NỘI THẤT ARCHITECTURE - FURNITURE				
A : 7/39 KP DƯƠNG LÔI - TÂN HỒNG - TỬ SƠN - BN				
T :				
M : 0961 266 628 - 0977 982 166				
W : KIENTRUCHIKARI.COM				
E : KIENTRUC.HIKARI@GMAIL.COM				
GIÁM ĐỐC - DIRECTOR				
KTS	NGUYỄN CÔNG QUYẾN			<i>Signature</i>
CHỦ TRÌ - P.S ARCHITECT				
KTS	NGUYỄN CÔNG QUYẾN			<i>Signature</i>
THIẾT KẾ - DESIGN				
KS. PHAN TÂN VIỆT				
THỂ HIỆN - DRAW				
KS. PHAN TÂN VIỆT				
KIỂM - CHECK				
KTS	NGUYỄN VĂN LẬP			<i>Signature</i>
Q.L.K.T - MANAGER				
KTS	NGUYỄN VĂN LẬP			<i>Signature</i>
HỒ SƠ				
TÊN BẢN VẼ - DWG.NAME				
PHỐI CẢNH MC 4-4				
HD SỐ - CONTRACT NO.		NGÀY HI - DATE	LẦN SỬA - REV	
NGÀY IN - DATE PRINT		01-2024	TỶ LỆ - SCALE	
KHỔ IN QUY ĐỊNH - FORMAT		A3		
KÝ HIỆU BV - DRAWING NO.		KT-19B		
©) BẢN QUYỀN - KIẾN TRÚC VÀ NỘI THẤT HIKARI ARCHITECTURE				