


















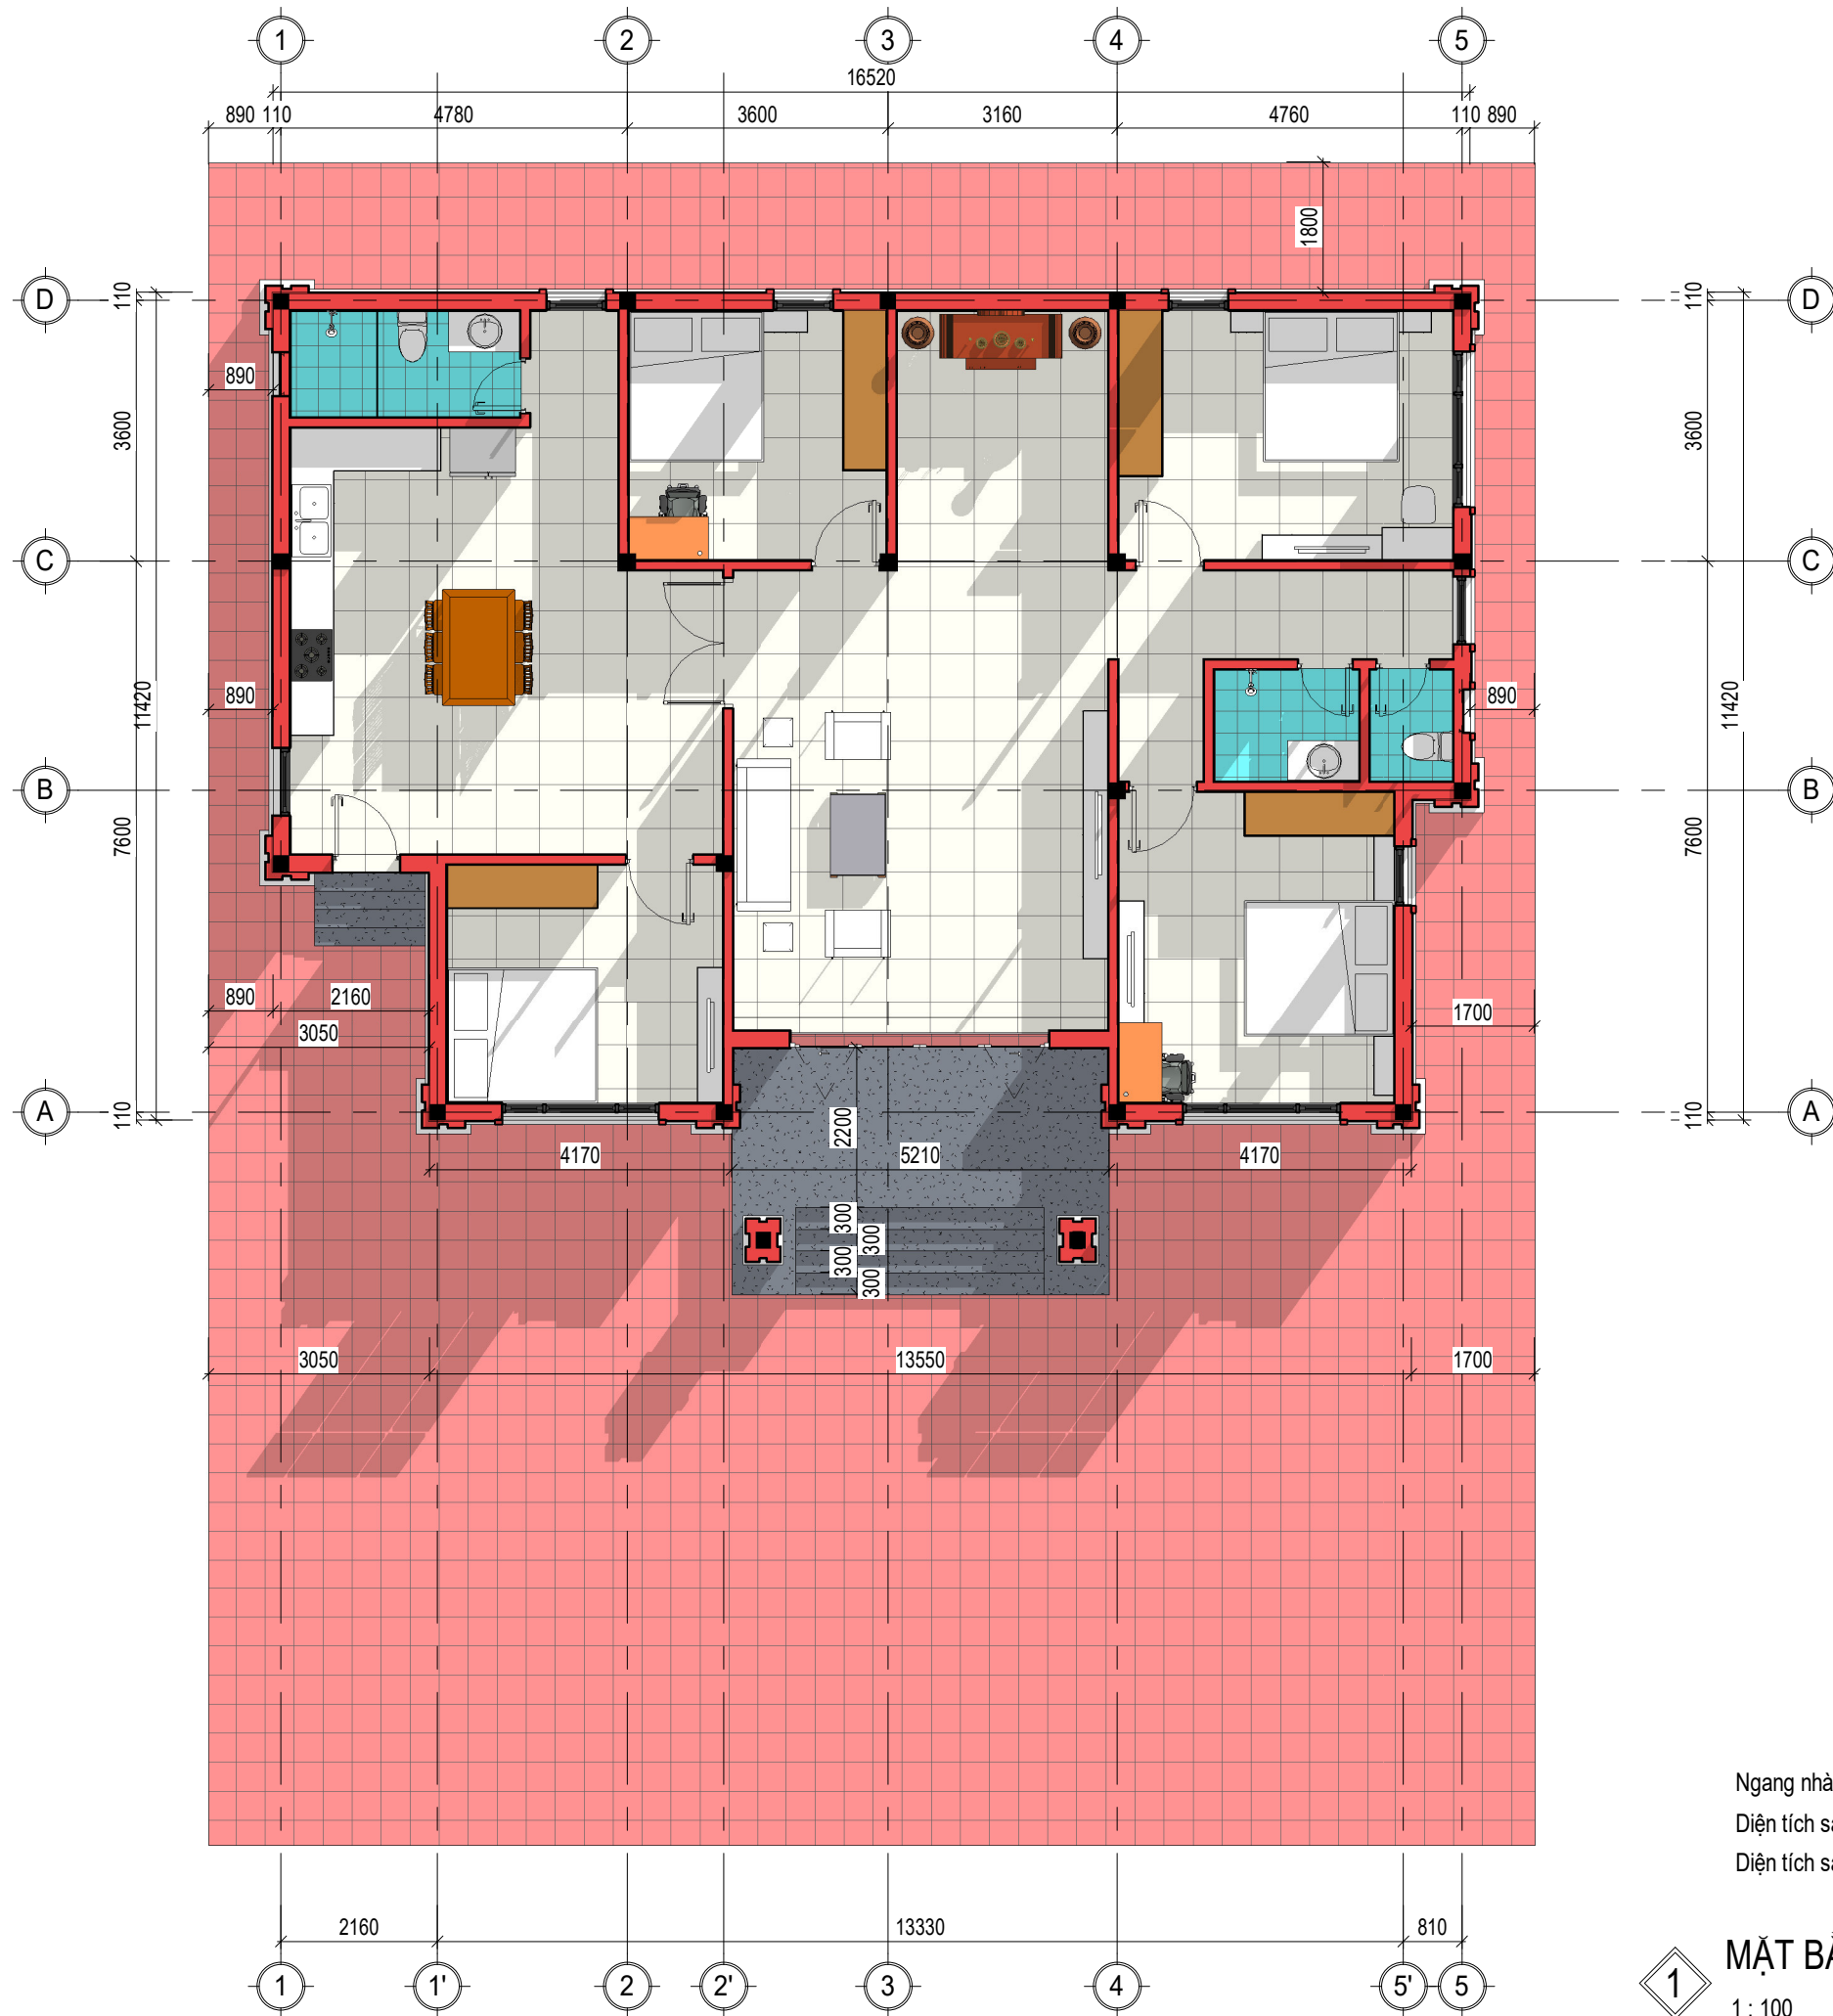

Ngang nhà 16,52 m, Sâu 11.42 m

Diện tích sàn = 171 m<sup>2</sup>

Diện tích sân = 11 m<sup>2</sup>

1

MẶT BẰNG TỔNG THỂ

1 : 100

|                  |  |                         |              |
|------------------|--|-------------------------|--------------|
| 9                |  |                         |              |
| 8                |  |                         |              |
| 7                |  |                         |              |
| 6                |  |                         |              |
| 5                |  |                         |              |
| 4                |  |                         |              |
| 3                |  |                         |              |
| 2                |  |                         |              |
| 1                |  |                         |              |
| SỬA ĐỔI - MODIFY |  | NGƯỜI SỬA<br>REVISED BY | NGÀY<br>DATE |

CÔNG TRÌNH - PROJECT :

NHÀ Ở GIA ĐÌNH

ĐỊA ĐIỂM  
ADDRESS LỤC NAM - BẮC GIANG

CHỦ ĐẦU TƯ - CLIENT :

GIA ĐÌNH CHỦ KẾ

ĐỊA ĐIỂM  
ADDRESS

CÔNG TY TNHH KIẾN TRÚC VÀ NỘI THẤT HIKARI ARCHITECTURE



A : 7/39 KP DƯƠNG LÔI - TÂN HỒNG - TỬ SƠN - BN

T : .....

M: 0961 266 628 - 0977 982 166

W: KIENTRUCHIKARI.COM

E : KIENTRUC.HIKARI@GMAIL.COM

GIÁM ĐỐC - DIRECTOR

KTS NGUYỄN CÔNG QUYẾN

CHỦ TRÌ - P.S ARCHITECT

KTS NGUYỄN CÔNG QUYẾN

THIẾT KẾ - DESIGN

Designer

THỂ HIỆN - DRAW

Author

KIỂM - CHECK

KTS NGUYỄN VĂN LẬP

Q.L.K.T - MANAGER

KTS NGUYỄN VĂN LẬP

HỒ SƠ


TÊN BẢN VẼ - DWG.NAME

MẶT BẰNG TỔNG THỂ

|                          |                |               |
|--------------------------|----------------|---------------|
| HD SỐ - CONTRACT NO.     | NGÀY HT - DATE | LẦN SỬA - REV |
| NGÀY IN - DATE PRINT     | 03-2024        | TỶ LỆ - SCALE |
| KHỔ IN QUY ĐỊNH - FORMAT | A3             |               |
| KÝ HIỆU BV - DRAWING NO. | KT-C01         |               |

C) BẢN QUYỀN - KIẾN TRÚC VÀ NỘI THẤT HIKARI ARCHITECTURE




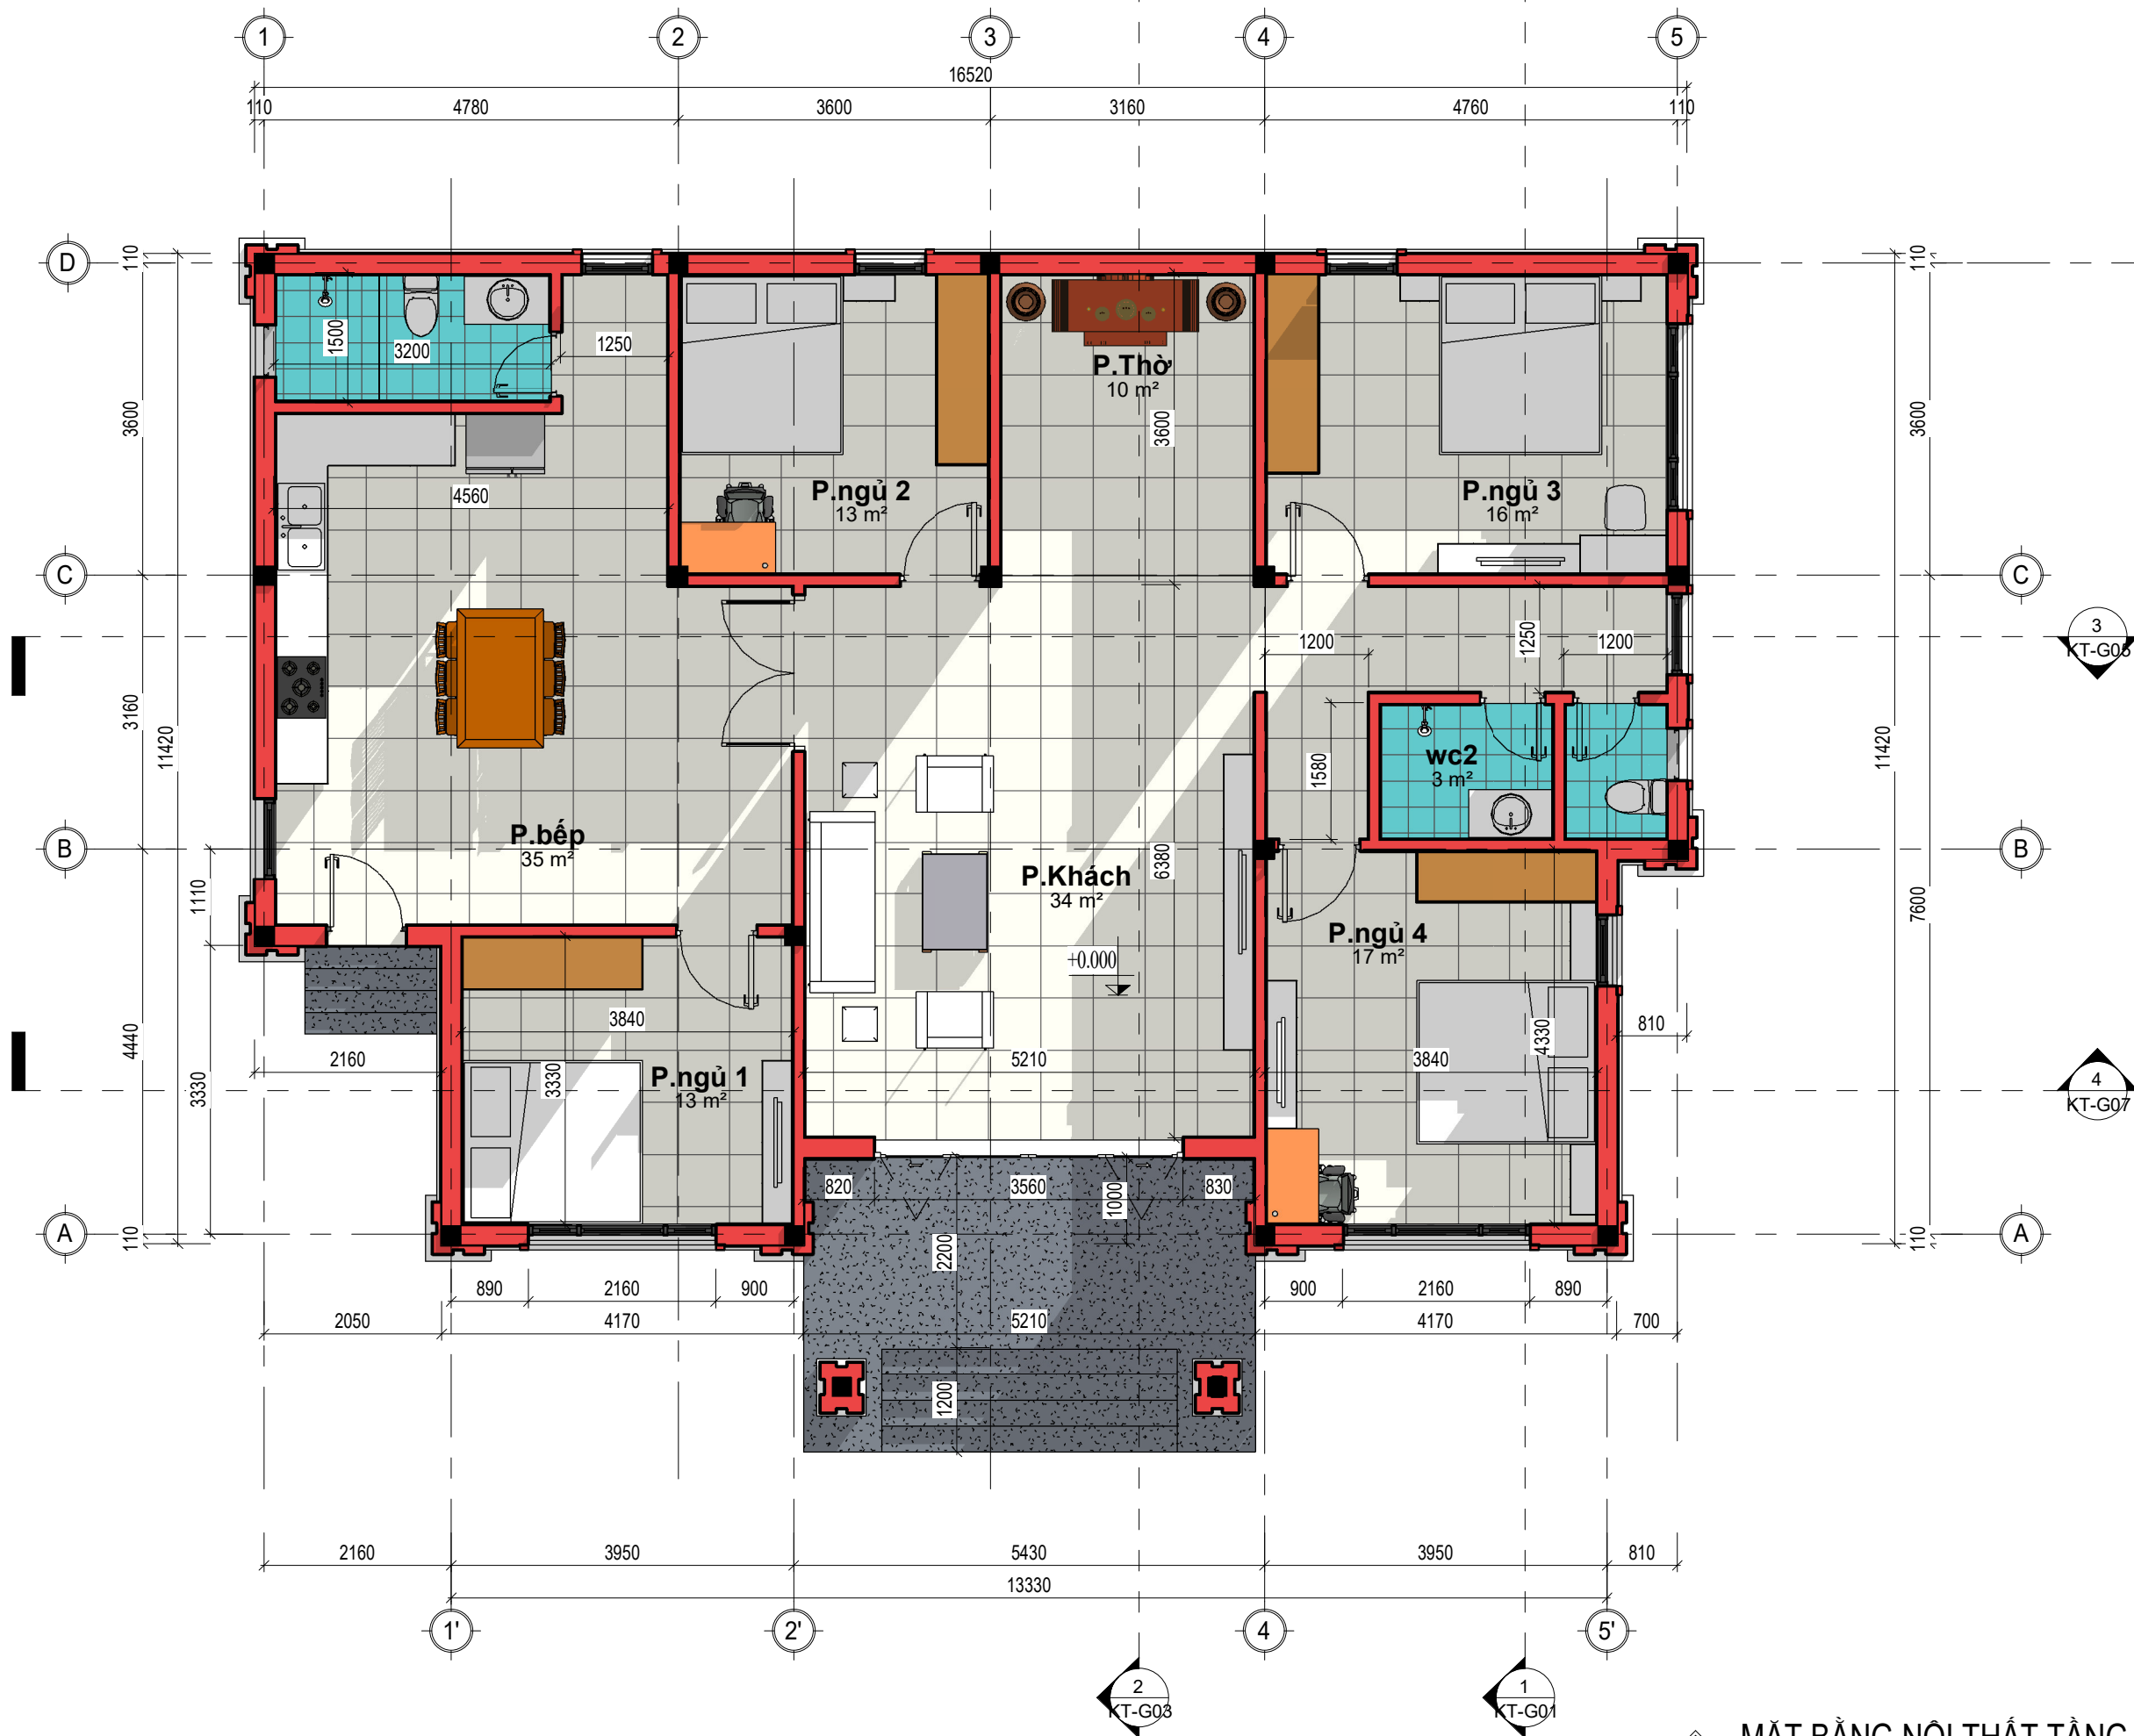

1  
MẶT BẰNG NỘI THẤT TẦNG 1  
1 : 75

|                                                                                     |                   |                         |               |
|-------------------------------------------------------------------------------------|-------------------|-------------------------|---------------|
| 9                                                                                   |                   |                         |               |
| 8                                                                                   |                   |                         |               |
| 7                                                                                   |                   |                         |               |
| 6                                                                                   |                   |                         |               |
| 5                                                                                   |                   |                         |               |
| 4                                                                                   |                   |                         |               |
| 3                                                                                   |                   |                         |               |
| 2                                                                                   |                   |                         |               |
| 1                                                                                   |                   |                         |               |
| SỬA ĐỔI - MODIFY                                                                    |                   | NGƯỜI SỬA<br>REVISED BY | NGÀY<br>DATE  |
| CÔNG TRÌNH - PROJECT :                                                              |                   |                         |               |
| NHÀ Ở GIA ĐÌNH                                                                      |                   |                         |               |
| ĐỊA ĐIỂM<br>ADDRESS                                                                 |                   | LỤC NAM - BẮC GIANG     |               |
| CHỦ ĐẦU TƯ - CLIENT :                                                               |                   |                         |               |
| GIA ĐÌNH CHỦ KẾ                                                                     |                   |                         |               |
| ĐỊA ĐIỂM<br>ADDRESS                                                                 |                   |                         |               |
| CÔNG TY TNHH KIẾN TRÚC VÀ NỘI THẤT HIKARI ARCHITECTURE                              |                   |                         |               |
|  |                   |                         |               |
| ARCHITECTURE - FURNITURE                                                            |                   |                         |               |
| A : 7/39 KP DƯƠNG LÔI - TÂN HỒNG - TỬ SƠN - BN                                      |                   |                         |               |
| T : .....                                                                           |                   |                         |               |
| M : 0961 266 628 - 0977 982 166                                                     |                   |                         |               |
| W : KIENTRUCHIKARI.COM                                                              |                   |                         |               |
| E : KIENTRUC.HIKARI@GMAIL.COM                                                       |                   |                         |               |
| GIÁM ĐỐC - DIRECTOR                                                                 |                   |                         |               |
| KTS                                                                                 | NGUYỄN CÔNG QUYẾN |                         |               |
| CHỦ TRÌ - P.S ARCHITECT                                                             |                   |                         |               |
| KTS                                                                                 | NGUYỄN CÔNG QUYẾN |                         |               |
| THIẾT KẾ - DESIGN                                                                   |                   |                         |               |
| KS. TÂN VIỆT                                                                        |                   |                         |               |
| THỂ HIỆN - DRAW                                                                     |                   |                         |               |
| Author                                                                              |                   |                         |               |
| KIỂM - CHECK                                                                        |                   |                         |               |
| KTS                                                                                 | NGUYỄN VĂN LẬP    |                         |               |
| QL.KT - MANAGER                                                                     |                   |                         |               |
| KTS                                                                                 | NGUYỄN VĂN LẬP    |                         |               |
| HỒ SƠ                                                                               |                   |                         |               |
| TÊN BẢN VẼ - DWG.NAME                                                               |                   |                         |               |
| MẶT BẰNG NỘI THẤT<br>TẦNG 1                                                         |                   |                         |               |
| HĐ SỐ - CONTRACT NO.                                                                |                   | NGÀY HI - DATE          | LẦN SỬA - REV |
| NGÀY IN - DATE PRINT                                                                |                   | 03-2024                 | TỶ LỆ - SCALE |
| KHỔ IN QUY ĐỊNH - FORMAT                                                            |                   | A3                      |               |
| KÝ HIỆU BV - DRAWING NO.                                                            |                   |                         |               |
| KT-C01A                                                                             |                   |                         |               |
| (C) BẢN QUYỀN - KIẾN TRÚC VÀ NỘI THẤT HIKARI ARCHITECTURE                           |                   |                         |               |



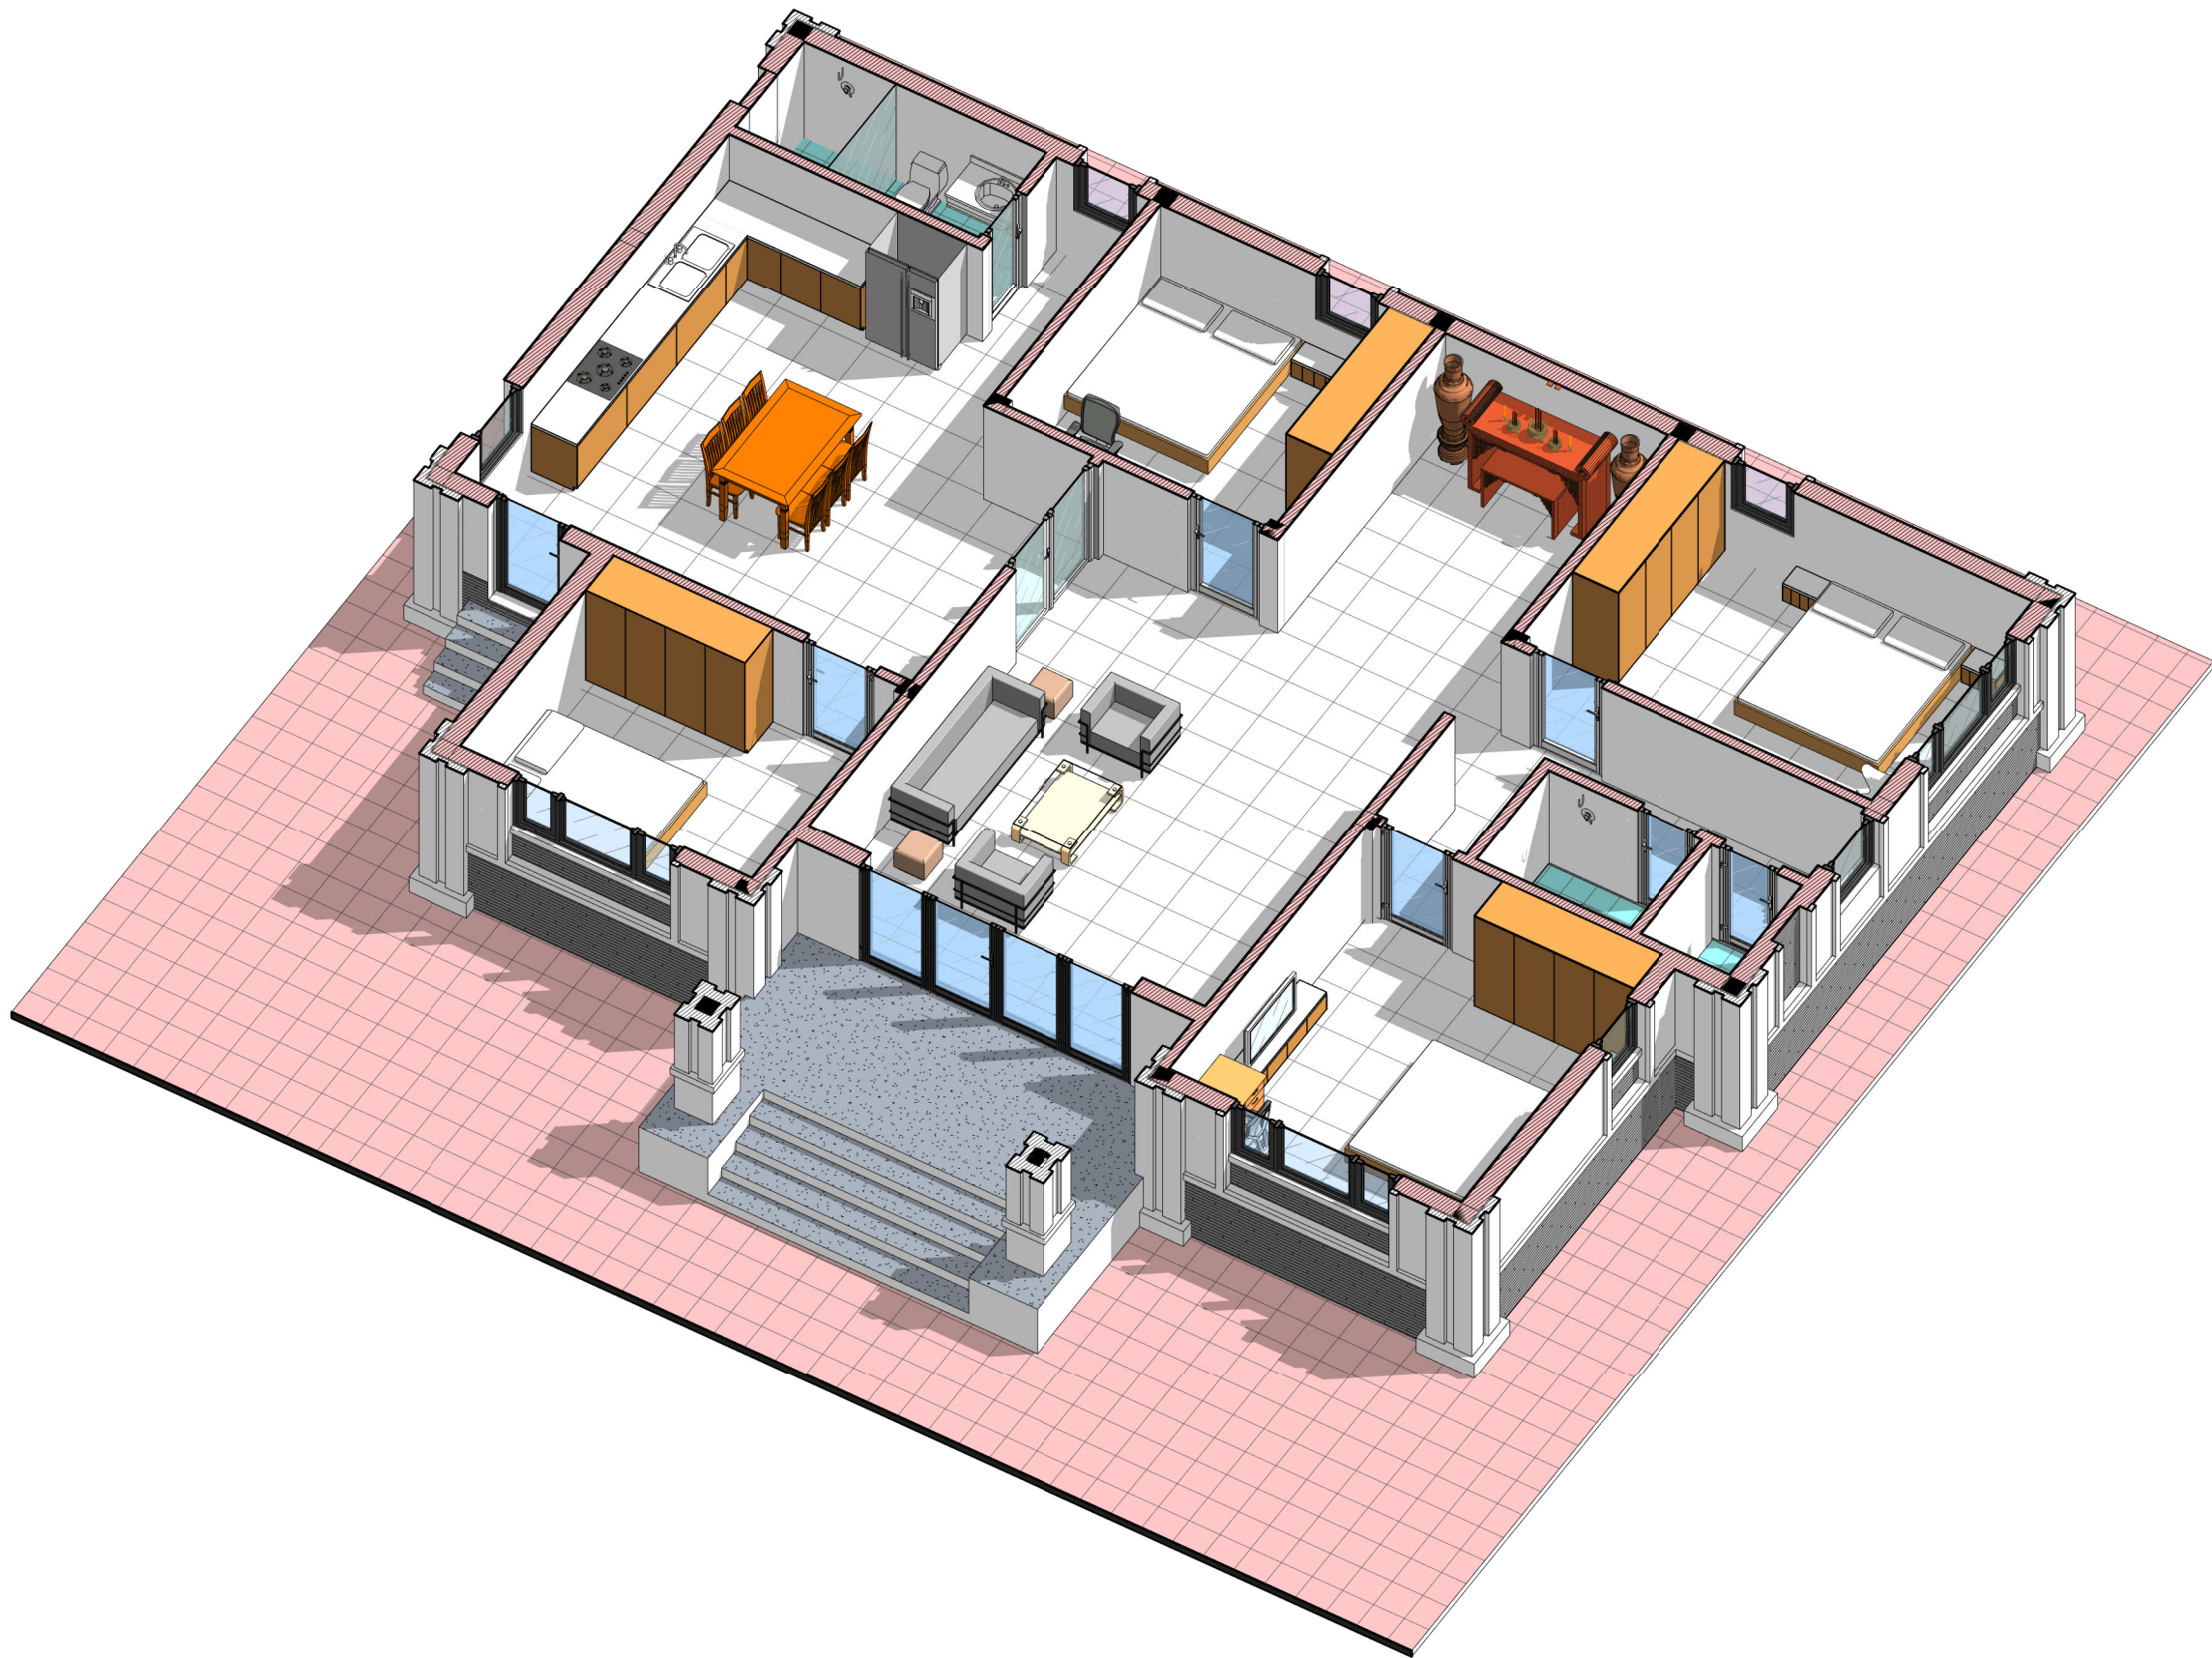

1

PHỐI CẢNH TẦNG 1 VIEW 1

|                  |  |                         |              |
|------------------|--|-------------------------|--------------|
| 9                |  |                         |              |
| 8                |  |                         |              |
| 7                |  |                         |              |
| 6                |  |                         |              |
| 5                |  |                         |              |
| 4                |  |                         |              |
| 3                |  |                         |              |
| 2                |  |                         |              |
| 1                |  |                         |              |
| SỬA ĐỔI - MODIFY |  | NGƯỜI SỬA<br>REVISED BY | NGÀY<br>DATE |

CÔNG TRÌNH - PROJECT :

NHÀ Ở GIA ĐÌNH

ĐỊA ĐIỂM  
ADDRESS

LỤC NAM - BẮC GIANG

CHỦ ĐẦU TƯ - CLIENT :

GIA ĐÌNH CHỦ KẾ

ĐỊA ĐIỂM  
ADDRESS

CÔNG TY TNHH KIẾN TRÚC VÀ NỘI THẤT HIKARI ARCHITECTURE

HIKARI

KIẾN TRÚC - NỘI THẤT

ARCHITECTURE - FURNITURE

A : 7/39 KP DƯƠNG LÔI - TÂN HỒNG - TỬ SƠN - BN

T : .....

M: 0961 266 628 - 0977 982 166

W: KIENTRUCHIKARI.COM

E : KIENTRUC.HIKARI@GMAIL.COM

GIÁM ĐỐC - DIRECTOR

KTS NGUYỄN CÔNG QUYẾN

CHỦ TRÌ - P.S ARCHITECT

KTS NGUYỄN CÔNG QUYẾN

THIẾT KẾ - DESIGN

Designer

THỂ HIỆN - DRAW

Author

KIỂM - CHECK

KTS NGUYỄN VĂN LẬP

Q.L.K.T - MANAGER

KTS NGUYỄN VĂN LẬP

HỒ SƠ

TÊN BẢN VẼ - DWG.NAME

PHỐI CẢNH TẦNG 1  
VIEW 1

HD SỐ - CONTRACT NO.

NGÀY HI - DATE

LẦN SỬA - REV

NGÀY IN - DATE PRINT

03-2024

TỶ LỆ - SCALE

KHỔ IN QUY ĐỊNH - FORMAT


A3

KÝ HIỆU BV - DRAWING NO.

KT-C01C

(C) BẢN QUYỀN - KIẾN TRÚC VÀ NỘI THẤT HIKARI ARCHITECTURE



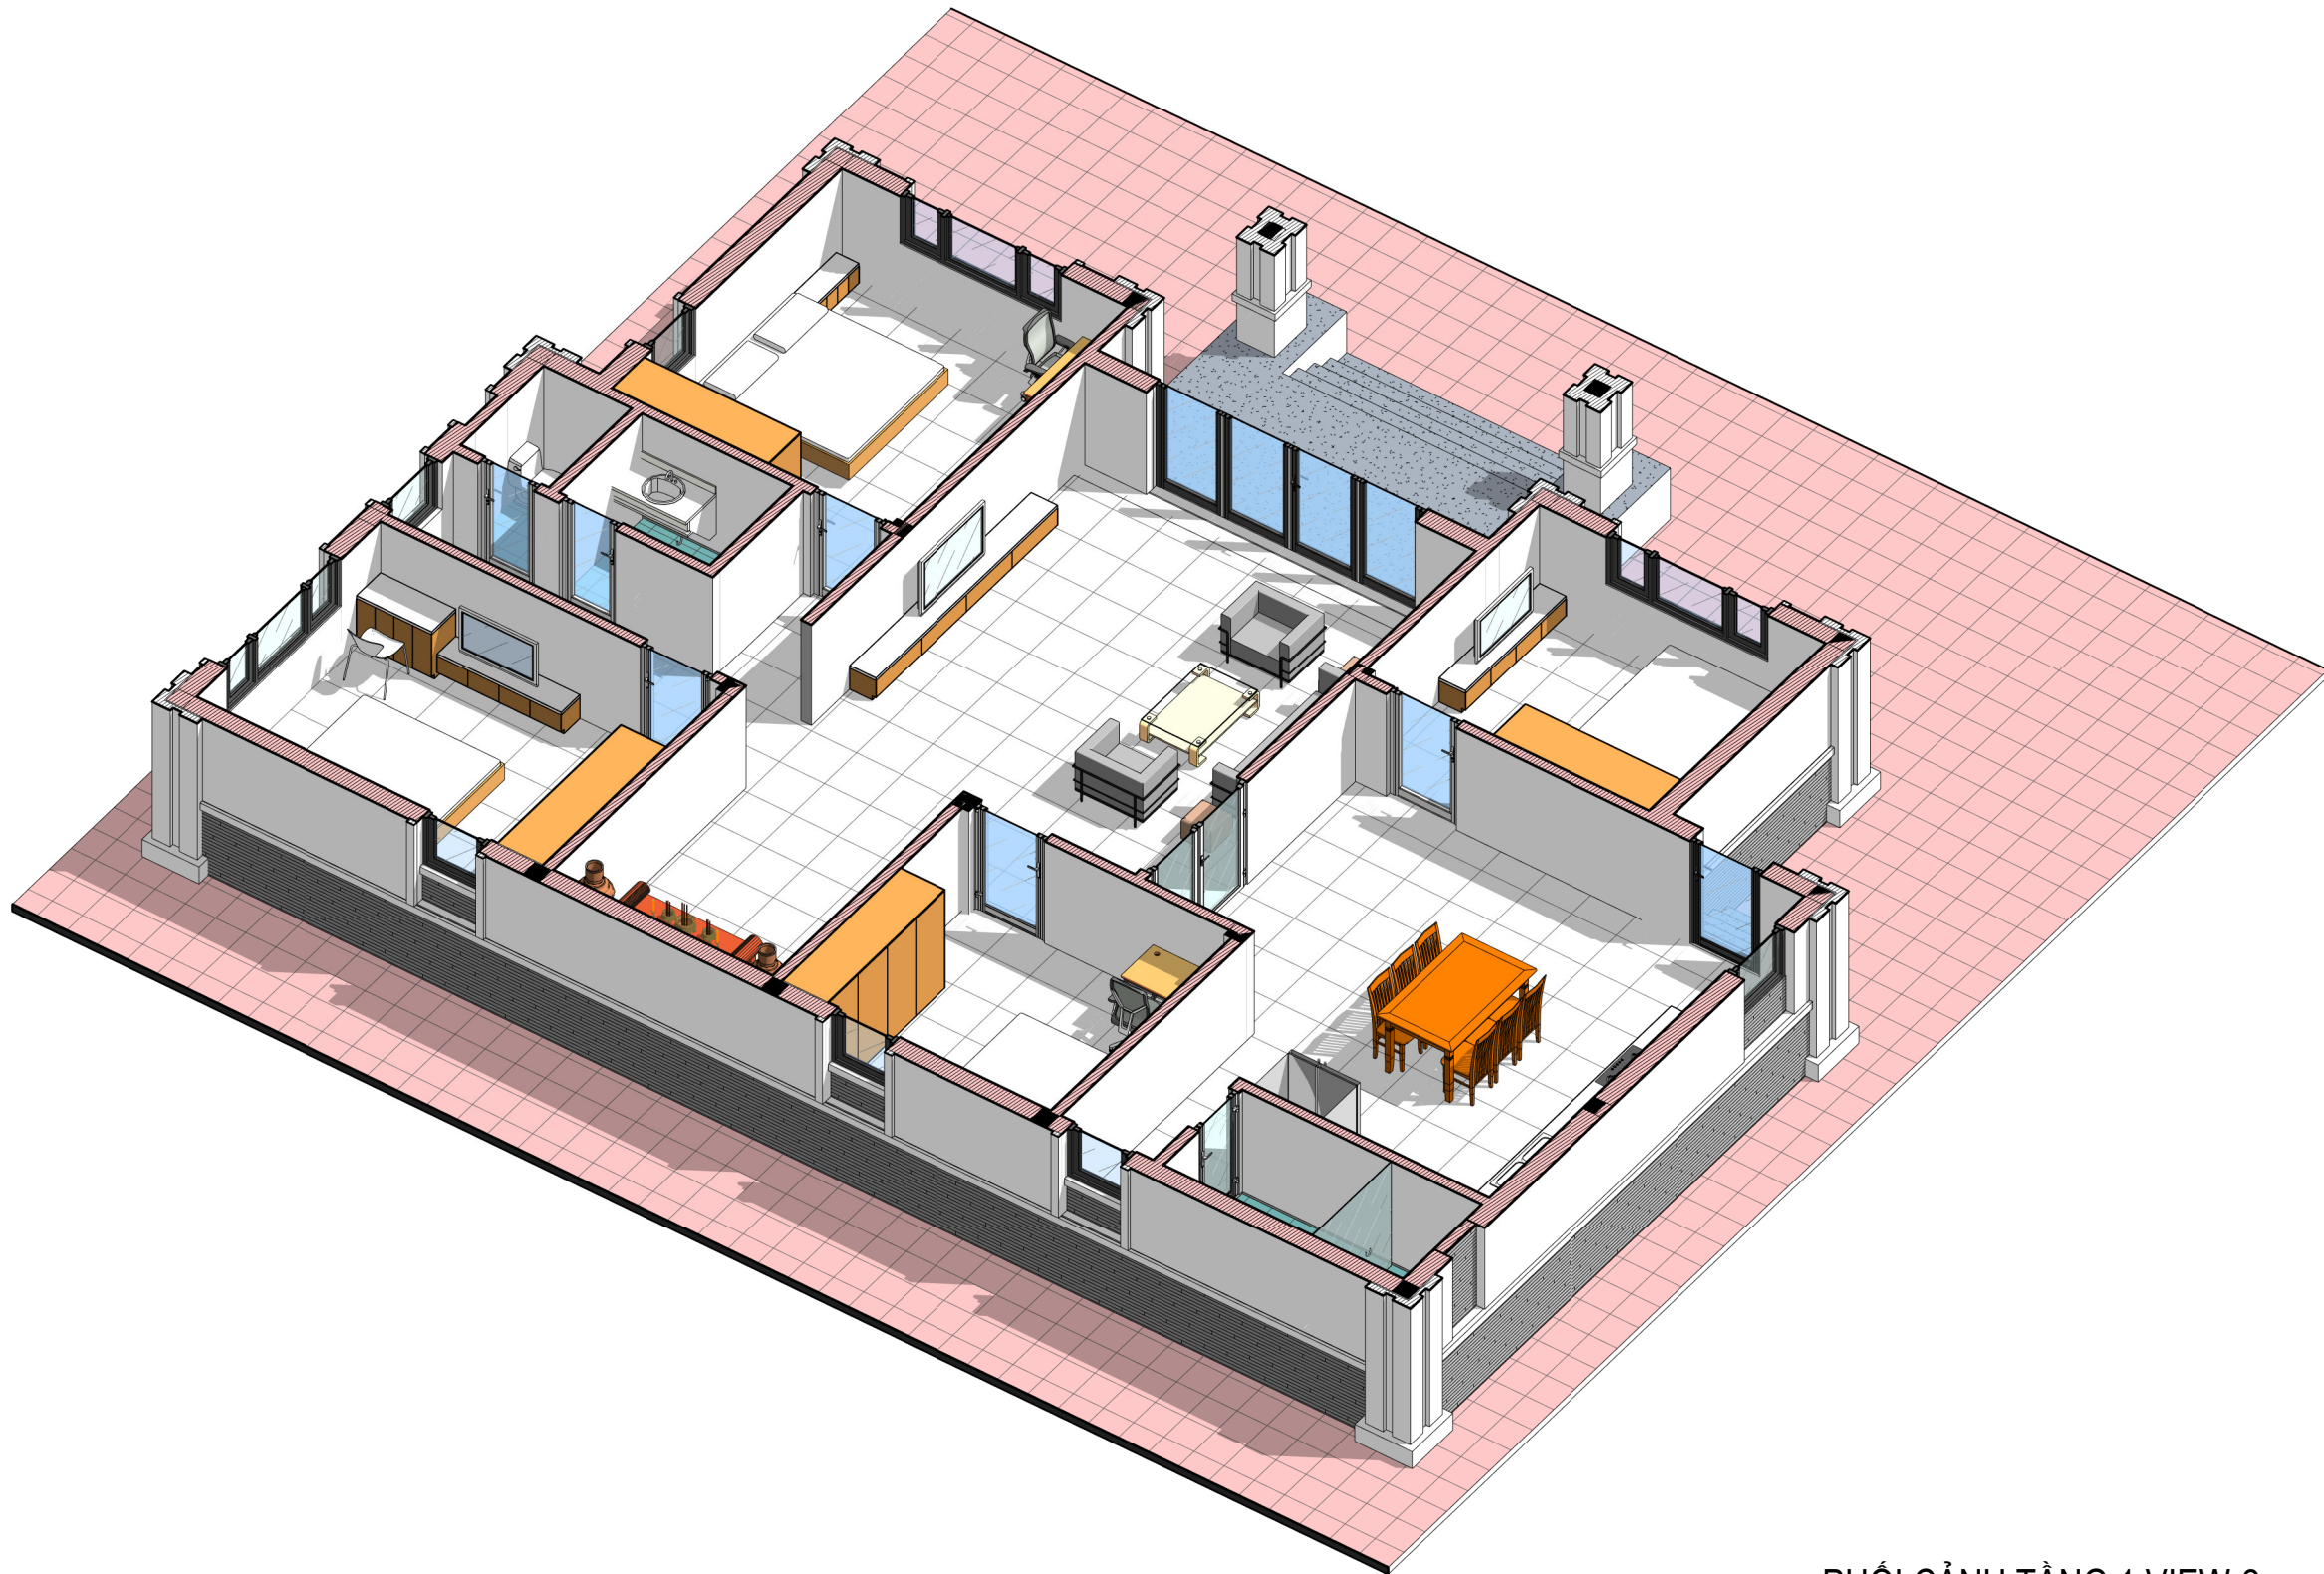

1

PHỐI CẢNH TẦNG 1 VIEW 2

|   |                  |                         |              |
|---|------------------|-------------------------|--------------|
| 9 |                  |                         |              |
| 8 |                  |                         |              |
| 7 |                  |                         |              |
| 6 |                  |                         |              |
| 5 |                  |                         |              |
| 4 |                  |                         |              |
| 3 |                  |                         |              |
| 2 |                  |                         |              |
| 1 |                  |                         |              |
|   | SỬA ĐỔI - MODIFY | NGƯỜI SỬA<br>REVISED BY | NGÀY<br>DATE |

CÔNG TRÌNH - PROJECT :

NHÀ Ở GIA ĐÌNH

ĐỊA ĐIỂM  
ADDRESS LỤC NAM - BẮC GIANG

CHỦ ĐẦU TƯ - CLIENT :

GIA ĐÌNH CHỦ KẾ

ĐỊA ĐIỂM  
ADDRESS

CÔNG TY TNHH KIẾN TRÚC VÀ NỘI THẤT HIKARI ARCHITECTURE



A : 7/39 KP DƯƠNG LÔI - TÂN HỒNG - TỬ SƠN - BN

T : .....

M: 0961 266 628 - 0977 982 166

W: KIENTRUCHIKARI.COM

E : KIENTRUC.HIKARI@GMAIL.COM

GIÁM ĐỐC - DIRECTOR

KTS NGUYỄN CÔNG QUYẾN

CHỦ TRÌ - P.S ARCHITECT

KTS NGUYỄN CÔNG QUYẾN

THIẾT KẾ - DESIGN

Designer

THỂ HIỆN - DRAW

Author

KIỂM - CHECK

KTS NGUYỄN VĂN LẬP

Q.L.K.T - MANAGER

KTS NGUYỄN VĂN LẬP

HỒ SƠ

TÊN BẢN VẼ - DWG.NAME

PHỐI CẢNH TẦNG 1  
VIEW 2

HĐ SỐ - CONTRACT NO.

NGÀY HI - DATE

LẦN SỬA - REV

NGÀY IN - DATE PRINT 03-2024

TỶ LỆ - SCALE

KHỔ IN QUY ĐỊNH - FORMAT


A3

KÝ HIỆU BV - DRAWING NO.

KT-C01D

(C) BẢN QUYỀN - KIẾN TRÚC VÀ NỘI THẤT HIKARI ARCHITECTURE



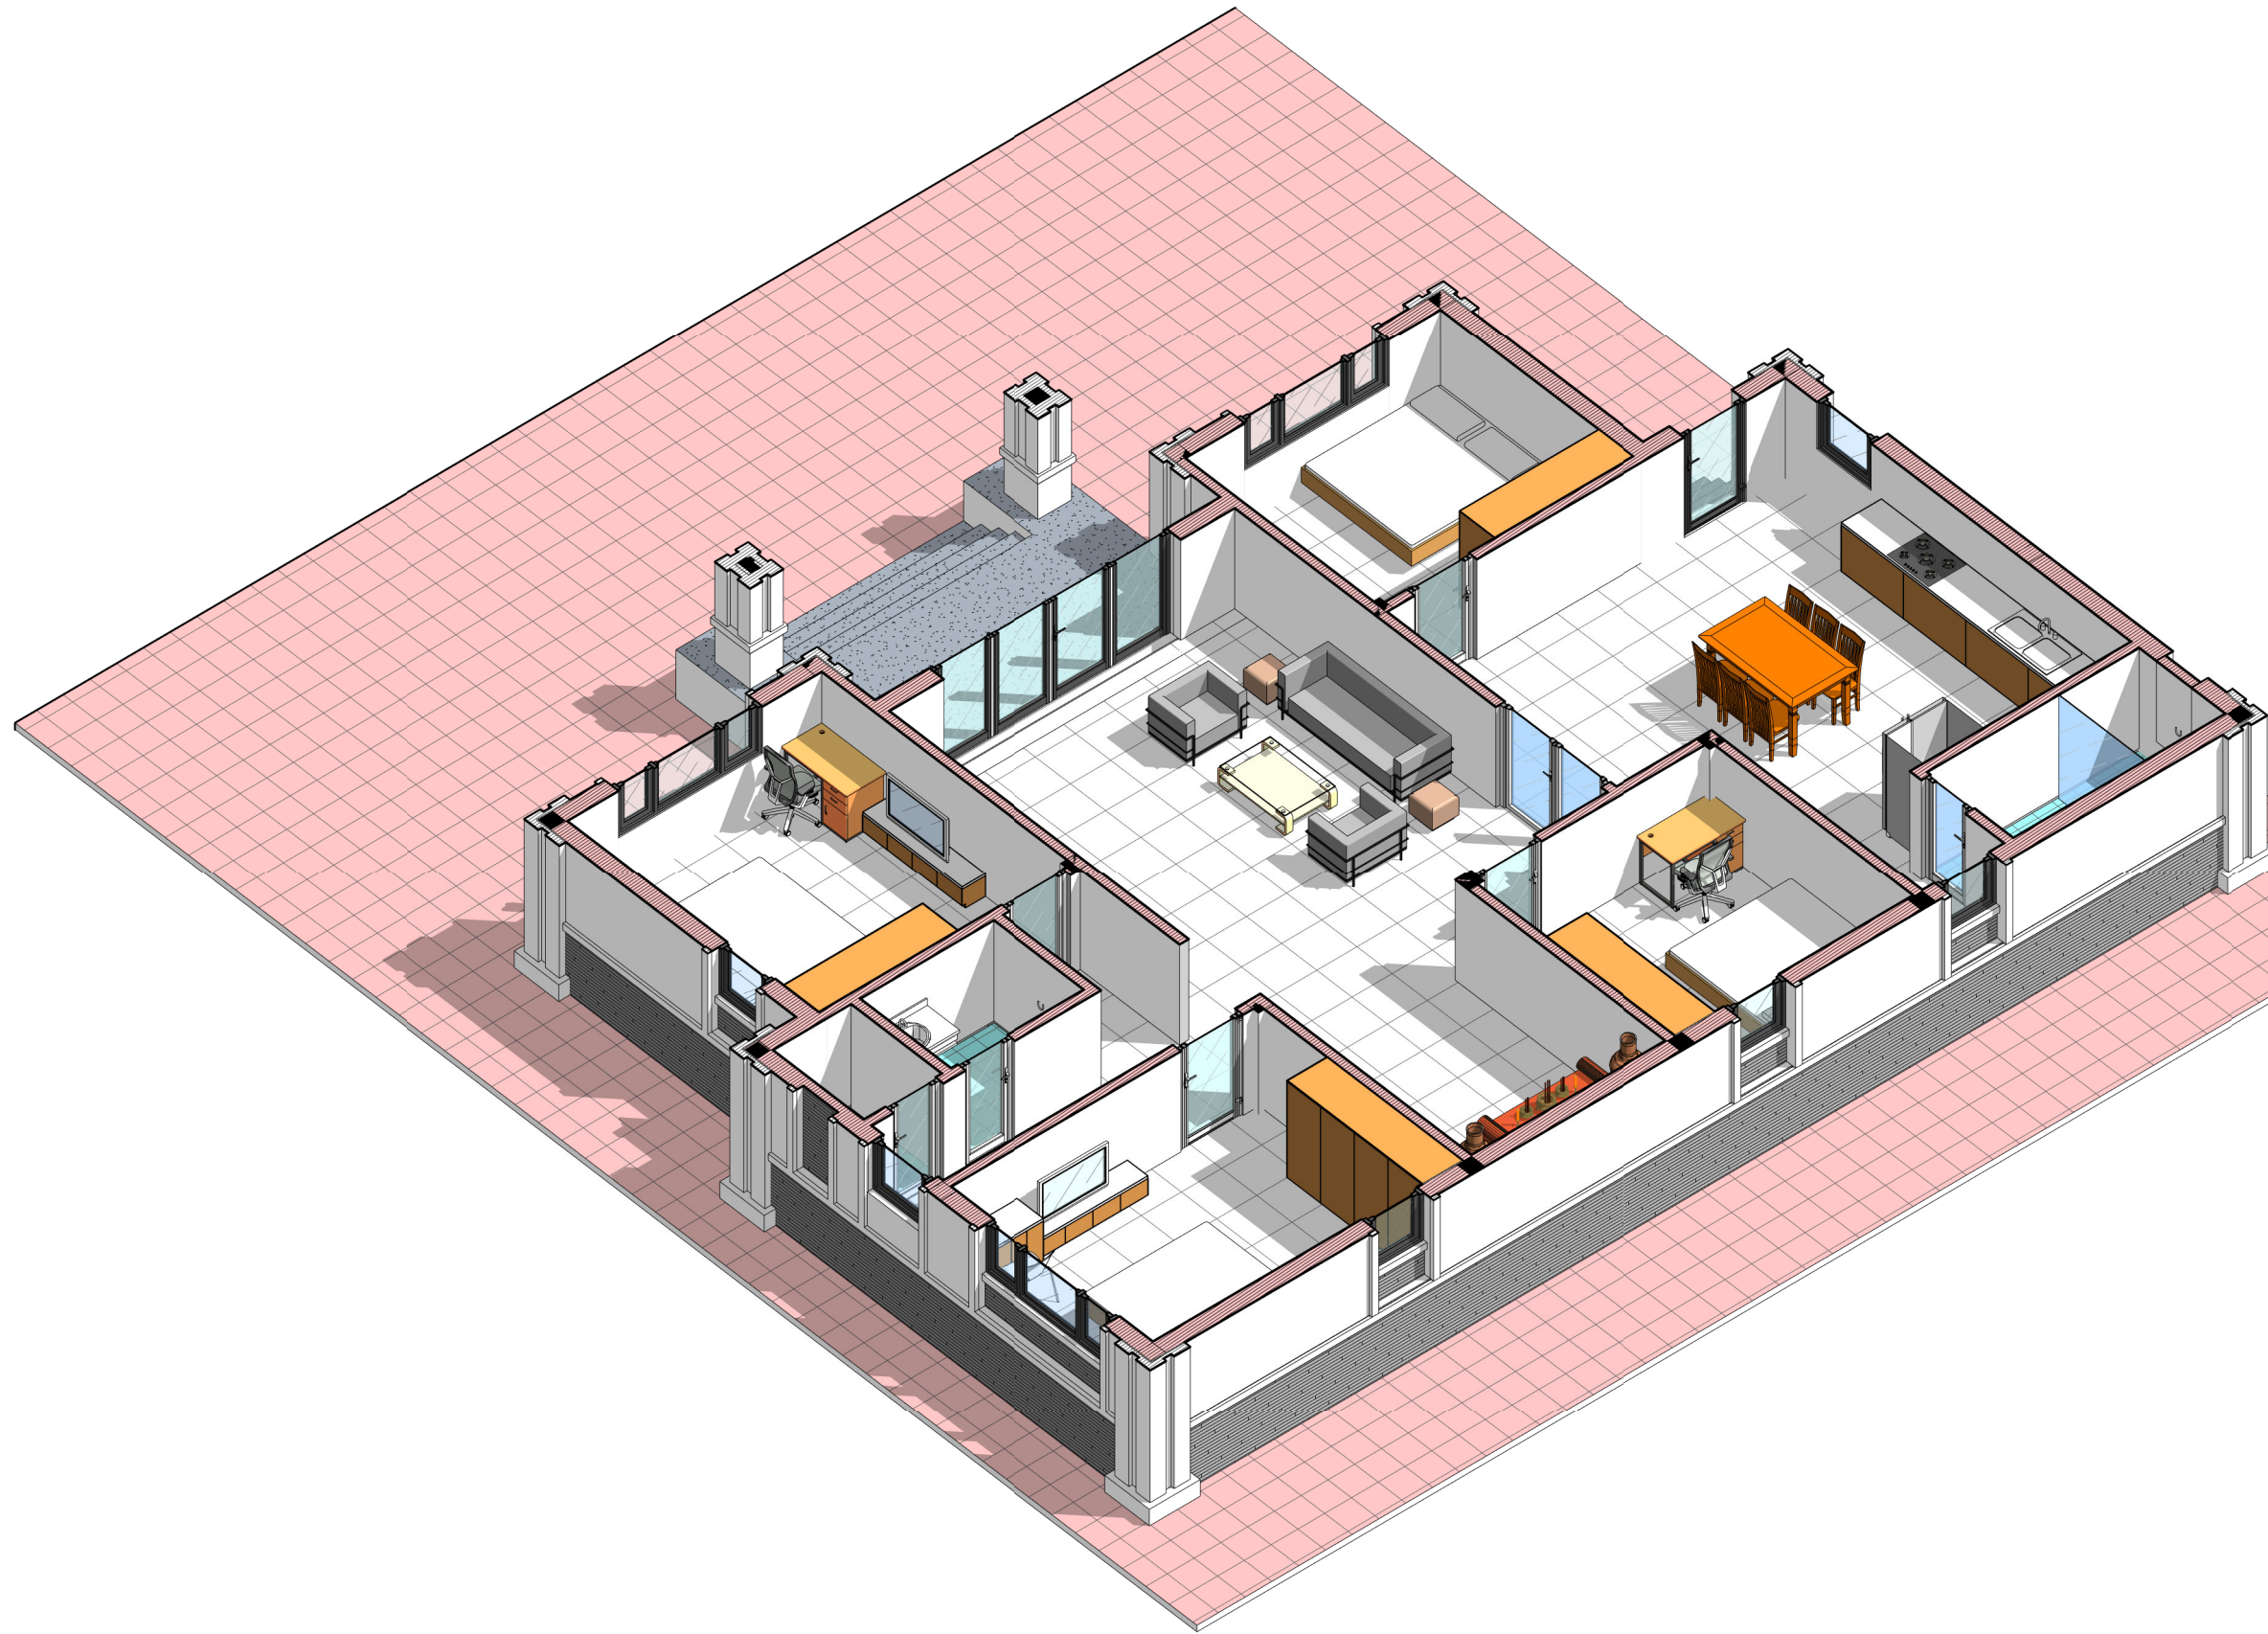

1 PHỐI CẢNH TẦNG 1 VIEW 3

|                  |  |                         |              |
|------------------|--|-------------------------|--------------|
| 9                |  |                         |              |
| 8                |  |                         |              |
| 7                |  |                         |              |
| 6                |  |                         |              |
| 5                |  |                         |              |
| 4                |  |                         |              |
| 3                |  |                         |              |
| 2                |  |                         |              |
| 1                |  |                         |              |
| SỬA ĐỔI - MODIFY |  | NGƯỜI SỬA<br>REVISED BY | NGÀY<br>DATE |

CÔNG TRÌNH - PROJECT :

NHÀ Ở GIA ĐÌNH

ĐỊA ĐIỂM  
ADDRESS

LỤC NAM - BẮC GIANG

CHỦ ĐẦU TƯ - CLIENT :

GIA ĐÌNH CHỦ KẾ

ĐỊA ĐIỂM  
ADDRESS

CÔNG TY TNHH KIẾN TRÚC VÀ NỘI THẤT HIKARI ARCHITECTURE

HIKARI

KIẾN TRÚC - NỘI THẤT

ARCHITECTURE - FURNITURE

A : 7/39 KP DƯƠNG LÔI - TÂN HỒNG - TỪ SƠN - BN

T : .....

M : 0961 266 628 - 0977 982 166

W : KIENTRUCHIKARI.COM

E : KIENTRUC.HIKARI@GMAIL.COM

GIÁM ĐỐC - DIRECTOR

KTS NGUYỄN CÔNG QUYẾN

CHỦ TRÌ - P.S ARCHITECT

KTS NGUYỄN CÔNG QUYẾN

THIẾT KẾ - DESIGN

Designer

THỂ HIỆN - DRAW

Author

KIỂM - CHECK

KTS NGUYỄN VĂN LẬP

Q.L.K.T - MANAGER

KTS NGUYỄN VĂN LẬP

HỒ SƠ


TÊN BẢN VẼ - DWG.NAME

PHỐI CẢNH TẦNG 1  
VIEW 3

|                          |                |               |
|--------------------------|----------------|---------------|
| HD SỐ - CONTRACT NO.     | NGÀY HT - DATE | LẦN SỬA - REV |
|                          |                |               |
| NGÀY IN - DATE PRINT     | 03-2024        | TỶ LỆ - SCALE |
| KHỔ IN QUY ĐỊNH - FORMAT | A3             |               |
| KÝ HIỆU BV - DRAWING NO. |                |               |
| KT-C01E                  |                |               |

(C) BẢN QUYỀN - KIẾN TRÚC VÀ NỘI THẤT HIKARI ARCHITECTURE



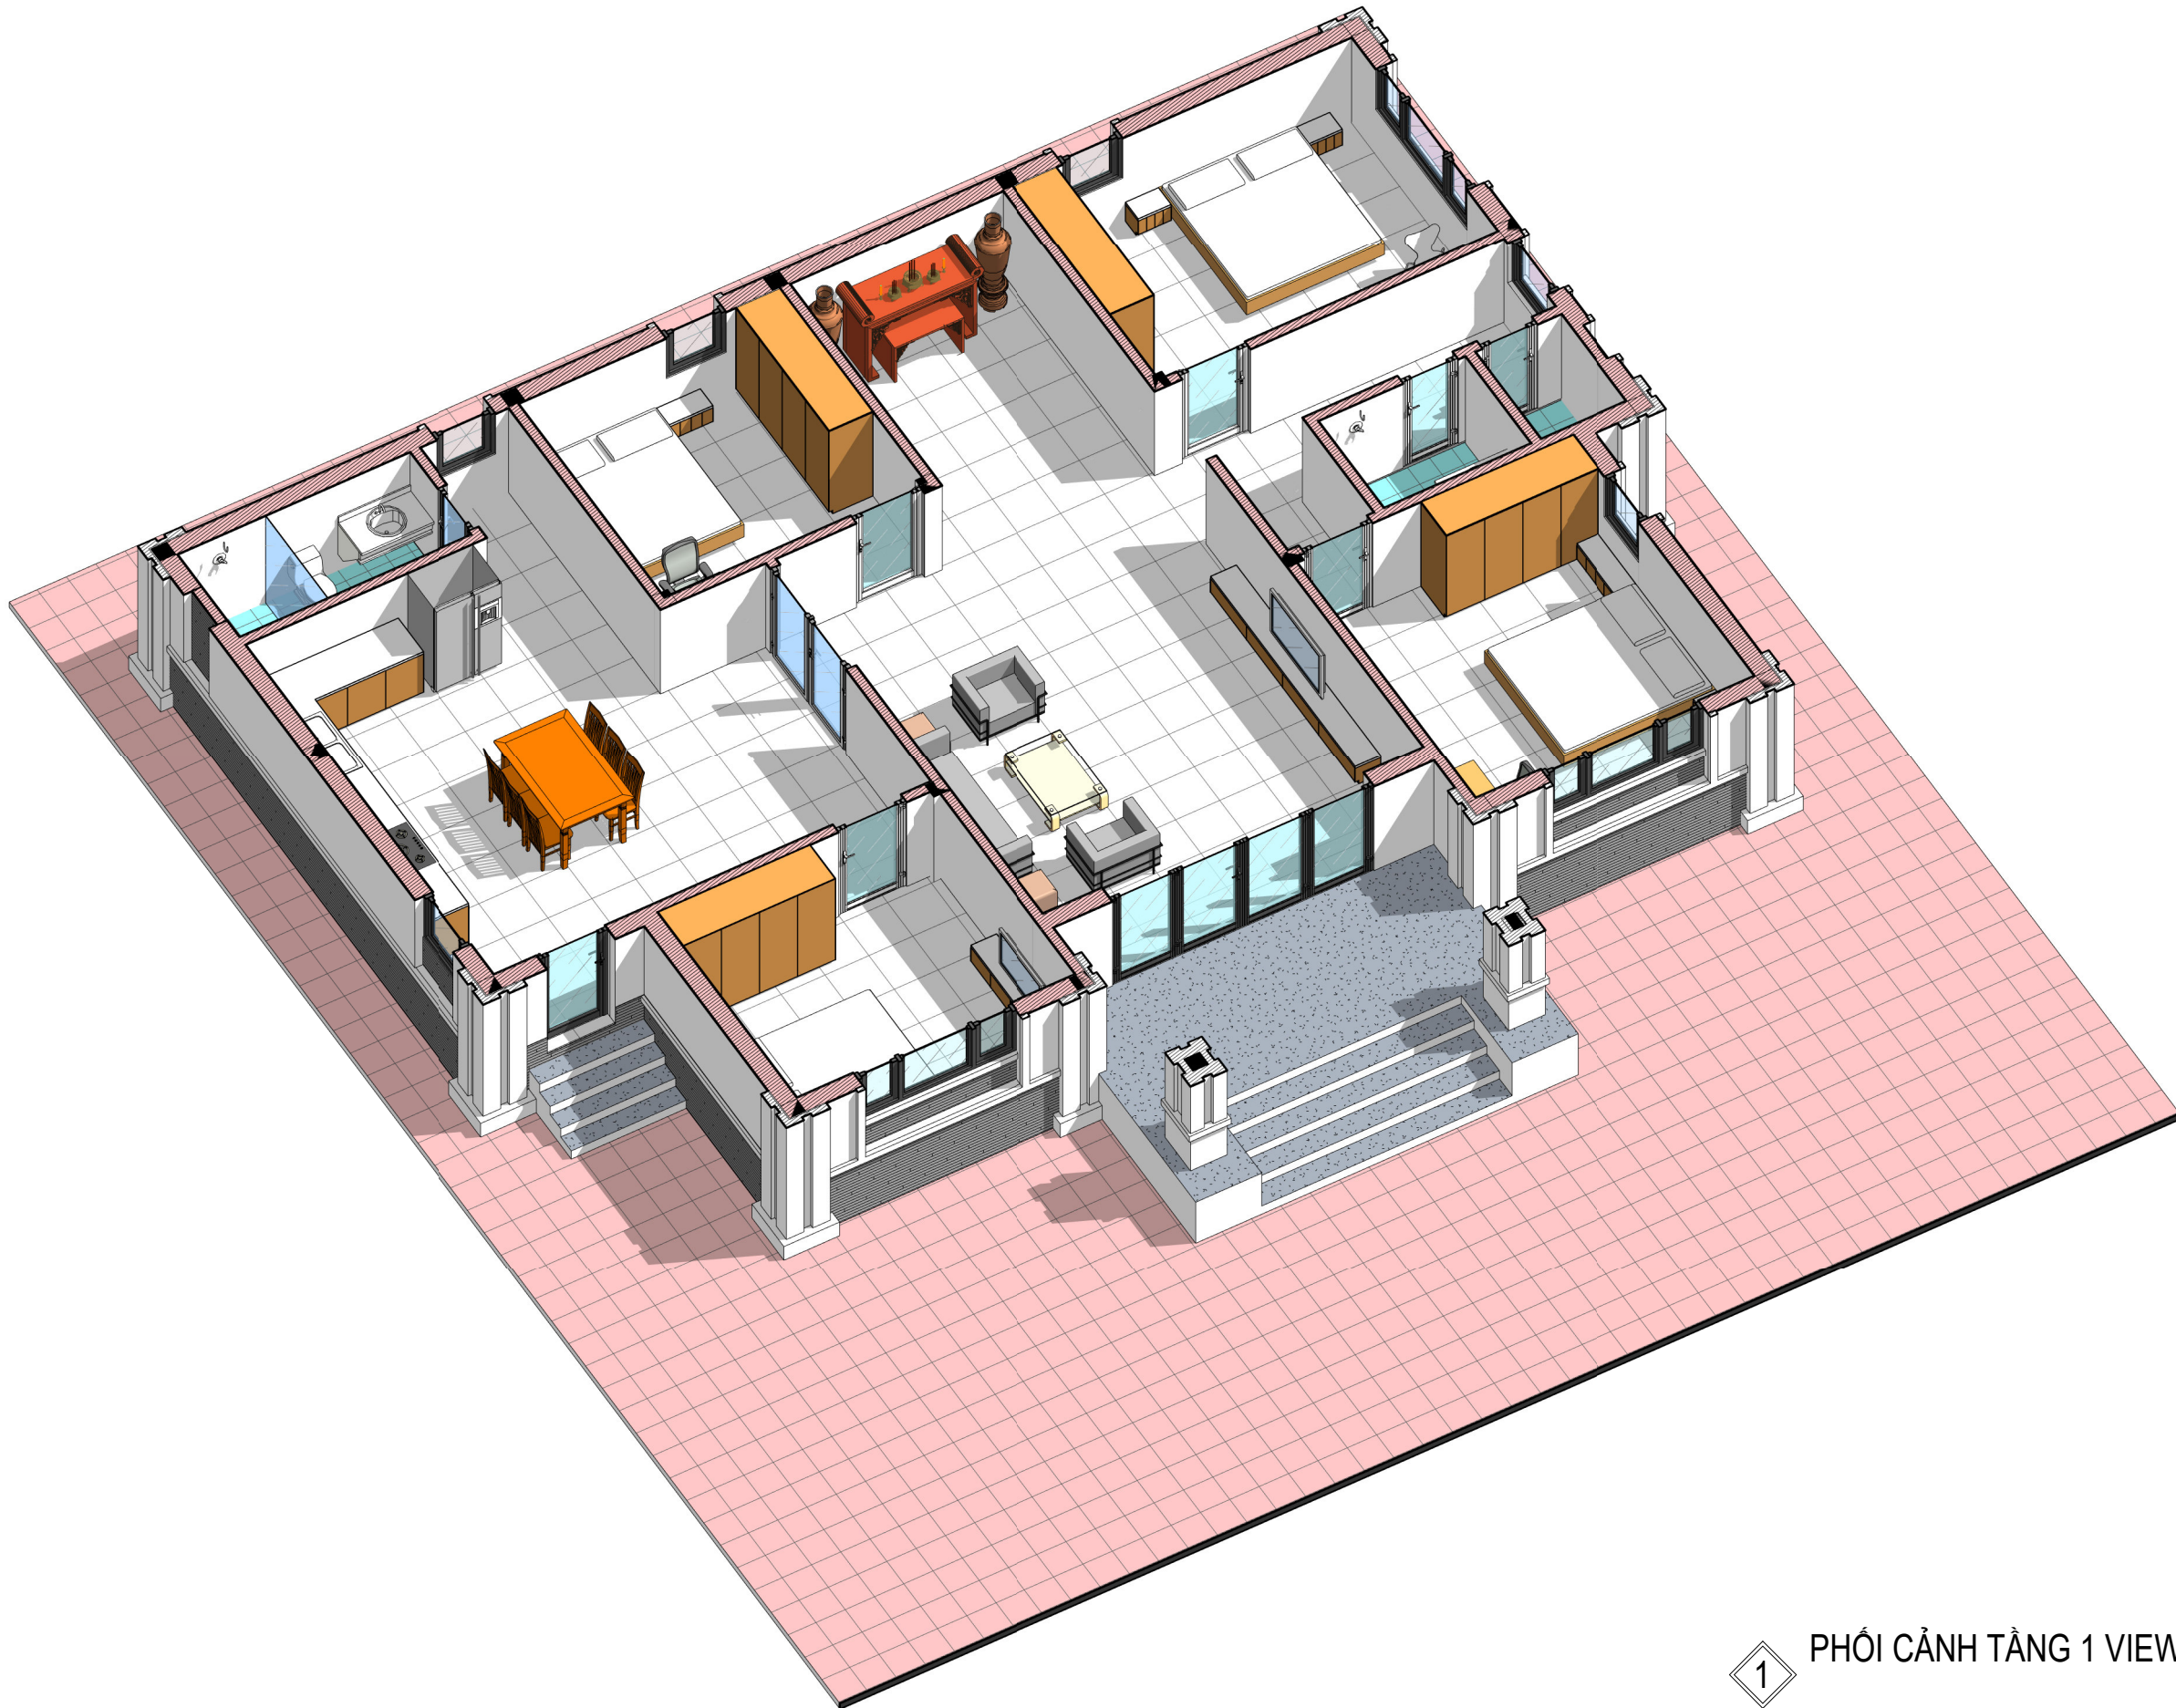

1 PHỐI CẢNH TẦNG 1 VIEW 4

|   |                  |                         |              |
|---|------------------|-------------------------|--------------|
| 9 |                  |                         |              |
| 8 |                  |                         |              |
| 7 |                  |                         |              |
| 6 |                  |                         |              |
| 5 |                  |                         |              |
| 4 |                  |                         |              |
| 3 |                  |                         |              |
| 2 |                  |                         |              |
| 1 |                  |                         |              |
|   | SỬA ĐỔI - MODIFY | NGƯỜI SỬA<br>REVISED BY | NGÀY<br>DATE |

CÔNG TRÌNH - PROJECT :

NHÀ Ở GIA ĐÌNH

ĐỊA ĐIỂM  
ADDRESS

LỤC NAM - BẮC GIANG

CHỦ ĐẦU TƯ - CLIENT :

GIA ĐÌNH CHỦ KẾ

ĐỊA ĐIỂM  
ADDRESS

CÔNG TY TNHH KIẾN TRÚC VÀ NỘI THẤT HIKARI ARCHITECTURE

HIKARI

KIẾN TRÚC - NỘI THẤT

ARCHITECTURE - FURNITURE

A : 7/39 KP DƯƠNG LÔI - TÂN HỒNG - TỬ SƠN - BN

T : .....

M : 0961 266 628 - 0977 982 166

W : KIENTRUCHIKARI.COM

E : KIENTRUC.HIKARI@GMAIL.COM

GIÁM ĐỐC - DIRECTOR

KTS NGUYỄN CÔNG QUYẾN

CHỦ TRÌ - P.S ARCHITECT

KTS NGUYỄN CÔNG QUYẾN

THIẾT KẾ - DESIGN

Designer

THỂ HIỆN - DRAW

Author

KIỂM - CHECK

KTS NGUYỄN VĂN LẬP

Q.L.K.T - MANAGER

KTS NGUYỄN VĂN LẬP

HỒ SƠ

TÊN BẢN VẼ - DWG.NAME

PHỐI CẢNH TẦNG 1  
VIEW 4

|                          |                |               |
|--------------------------|----------------|---------------|
| HD SỐ - CONTRACT NO.     | NGÀY HI - DATE | LẦN SỬA - REV |
|                          |                |               |
| NGÀY IN - DATE PRINT     | 03-2024        | TỶ LỆ - SCALE |
| KHỔ IN QUY ĐỊNH - FORMAT | A3             |               |
| KÝ HIỆU BV - DRAWING NO. | KT-C01F        |               |

(C) BẢN QUYỀN - KIẾN TRÚC VÀ NỘI THẤT HIKARI ARCHITECTURE