






















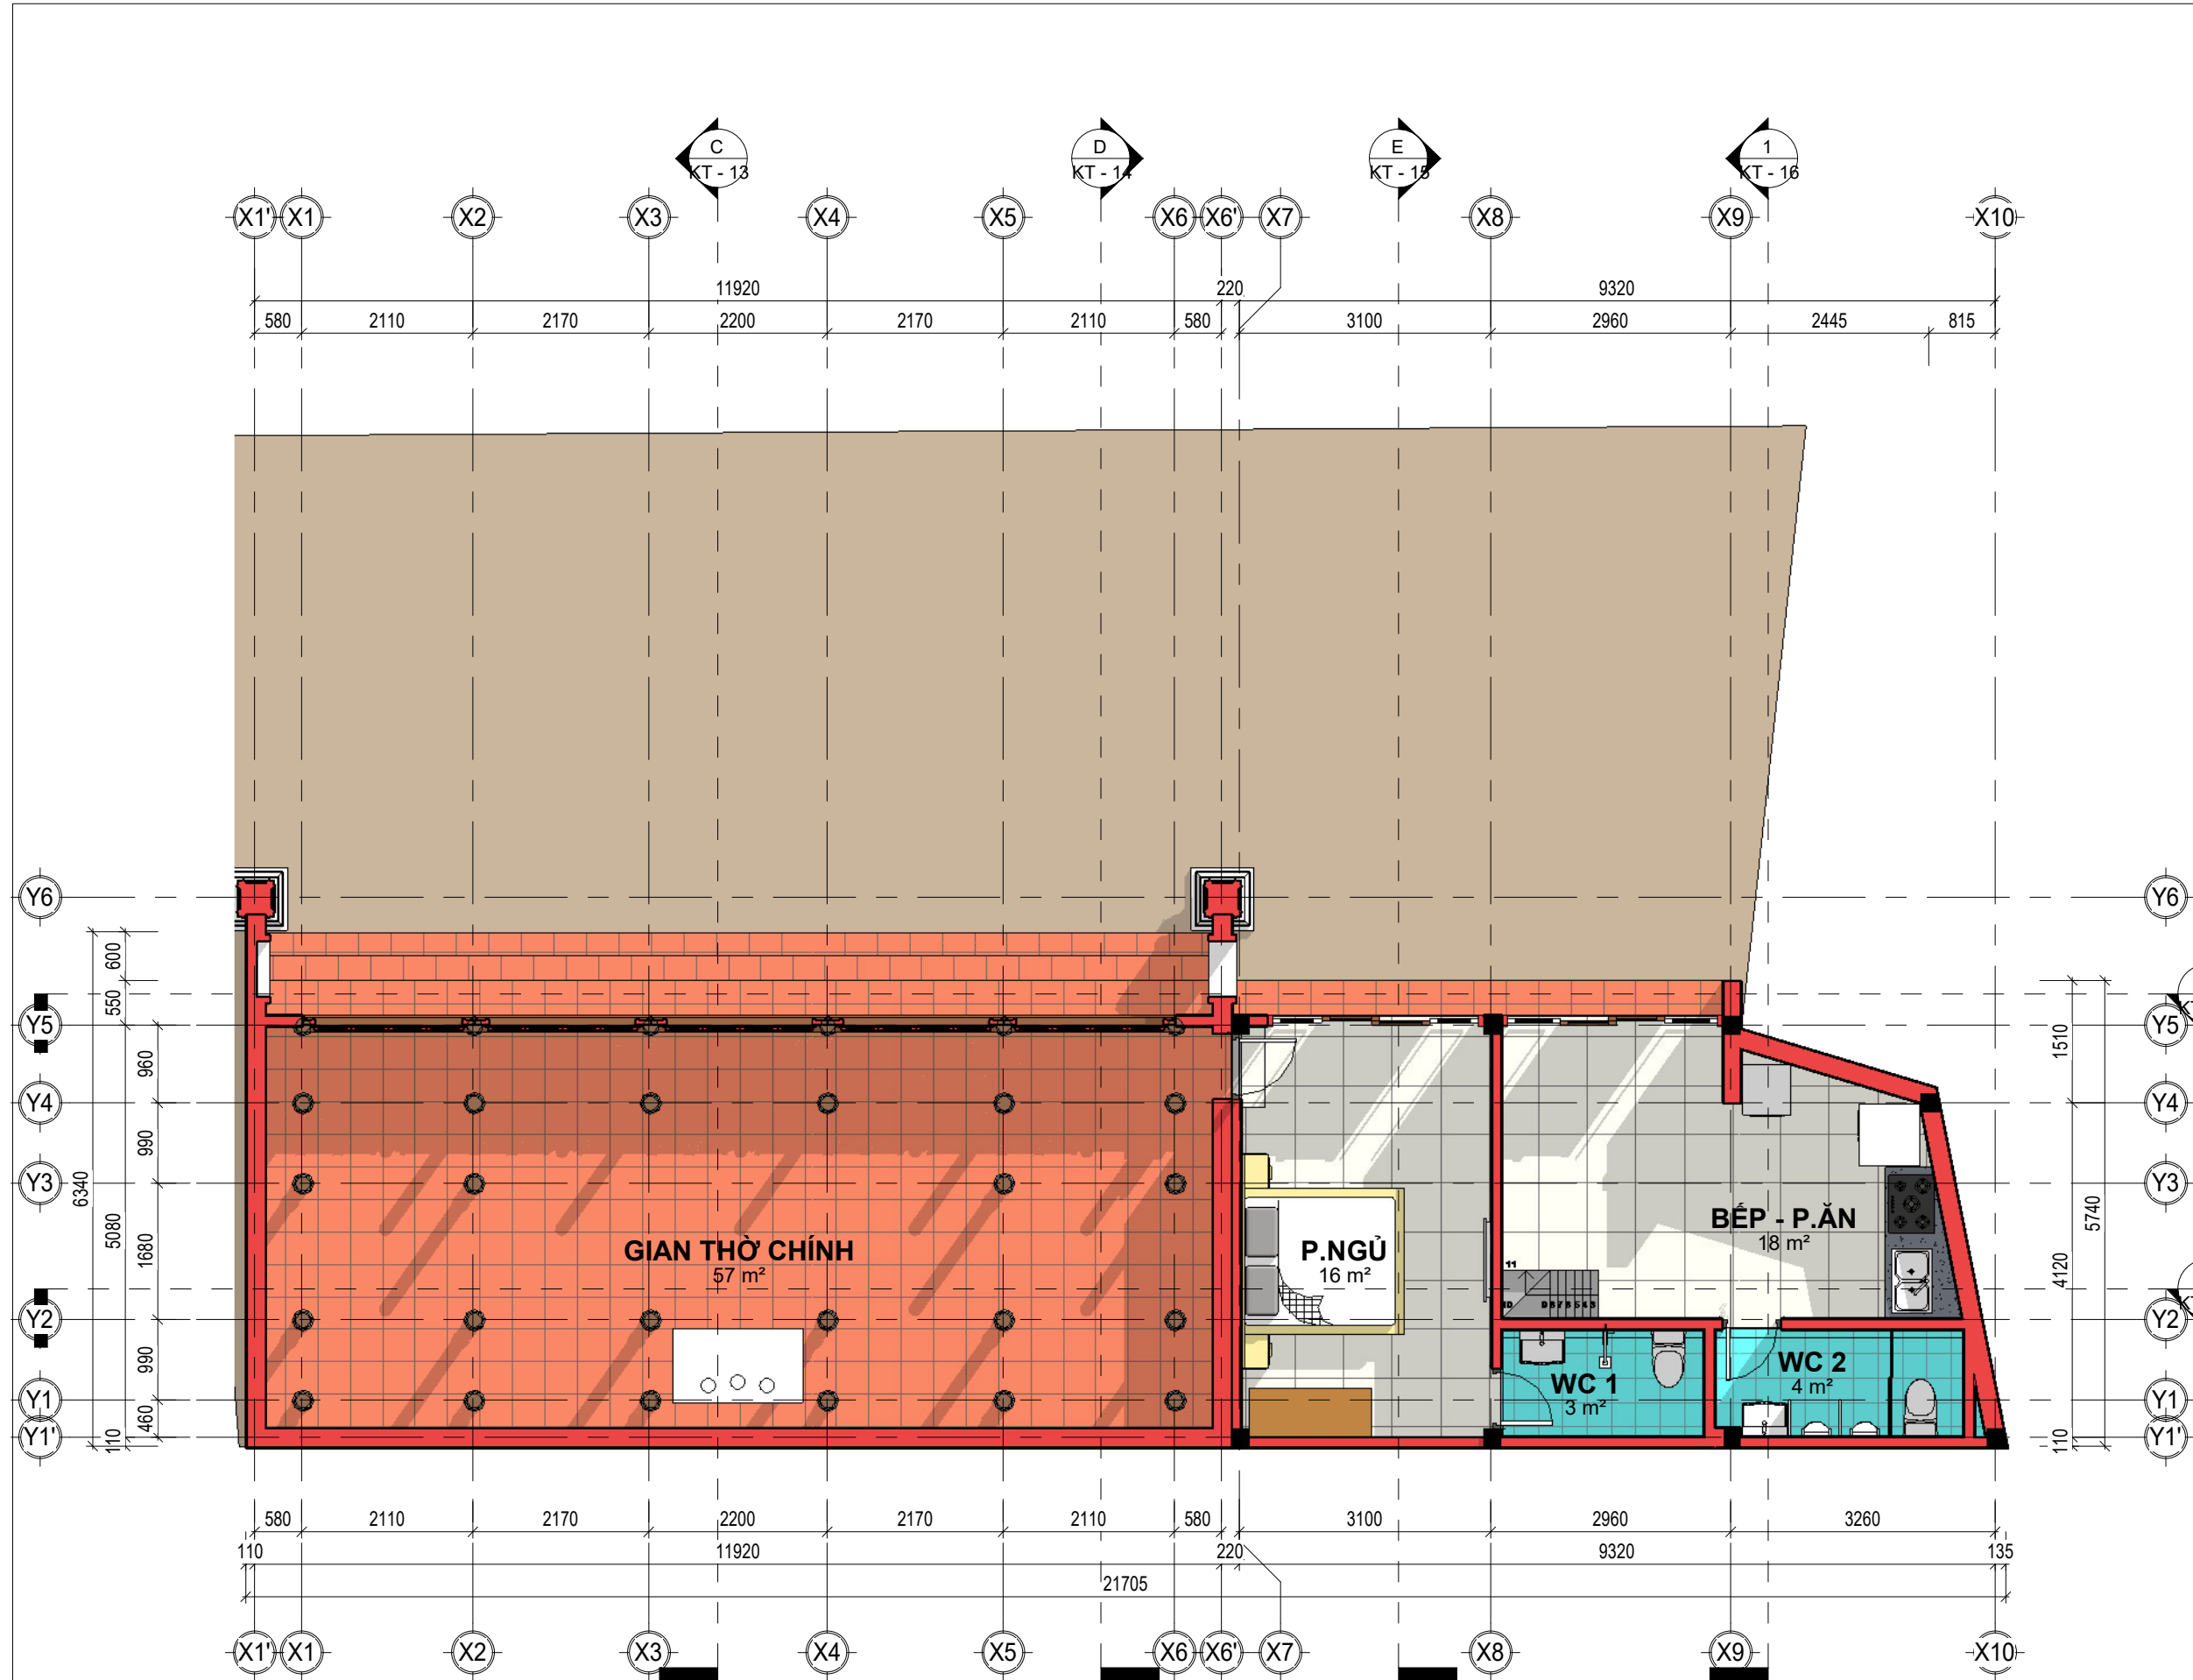

1 MẶT BẰNG NỘI THẤT TẦNG 1
1 : 80

9			
8			
7			
6			
5			
4			
3			
2			
1			
SỬA ĐỔI - MODIFY		NGƯỜI SỬA REVISED BY	NGÀY DATE

CÔNG TRÌNH - PROJECT :

CẢI TẠO & XÂY MỚI


ĐỊA ĐIỂM
ADDRESS
NHINH HIỆP - GIA LÂM - HÀ NỘI

CHỦ ĐẦU TƯ - CLIENT :

MR ĐOÀN

ĐỊA ĐIỂM
ADDRESS

CÔNG TY CỔ PHẦN TƯ VẤN VÀ XÂY DỰNG HN HẢI PHONG

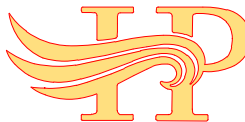

CÔNG TY CP TƯ VẤN VÀ XÂY DỰNG HN

HẢI PHONG

A : 52 TÔ HIẾN THÀNH - ĐÌNH BÀNG - TỪ SƠN - BN

T :

M : 0988 866 204 - 0913 456 966

W :

E : TVXDHAIPHONG.JSC@GMAIL.COM

GIÁM ĐỐC - DIRECTOR

KTS NGUYỄN TIẾN HUNG

CHỦ TRÌ - P.S ARCHITECT

KTS NGUYỄN TIẾN HUNG

THIẾT KẾ - DESIGN

KTS NGUYỄN CÔNG QUYẾN

THỂ HIỆN - DRAW

KS BÙI DUY TỐI

KIỂM - CHECK

KTS NGUYỄN CÔNG QUYẾN

Q.L.K.T - MANAGER

KTS NGUYỄN CÔNG QUYẾN

HỒ SƠ

THIẾT KẾ KỸ THUẬT THI CÔNG

TÊN BẢN VẼ - DWG.NAME

MẶT BẰNG NỘI THẤT
TẦNG 1

HĐ SỐ - CONTRACT NO.

NGÀY HT - DATE

LẦN SỬA - REV

NGÀY IN - DATE PRINT

09/2023


TỶ LỆ - SCALE

KHO IN QUY ĐỊNH - FORMAT

A3

KÝ HIỆU BV - DRAWING NO.

KT - 01

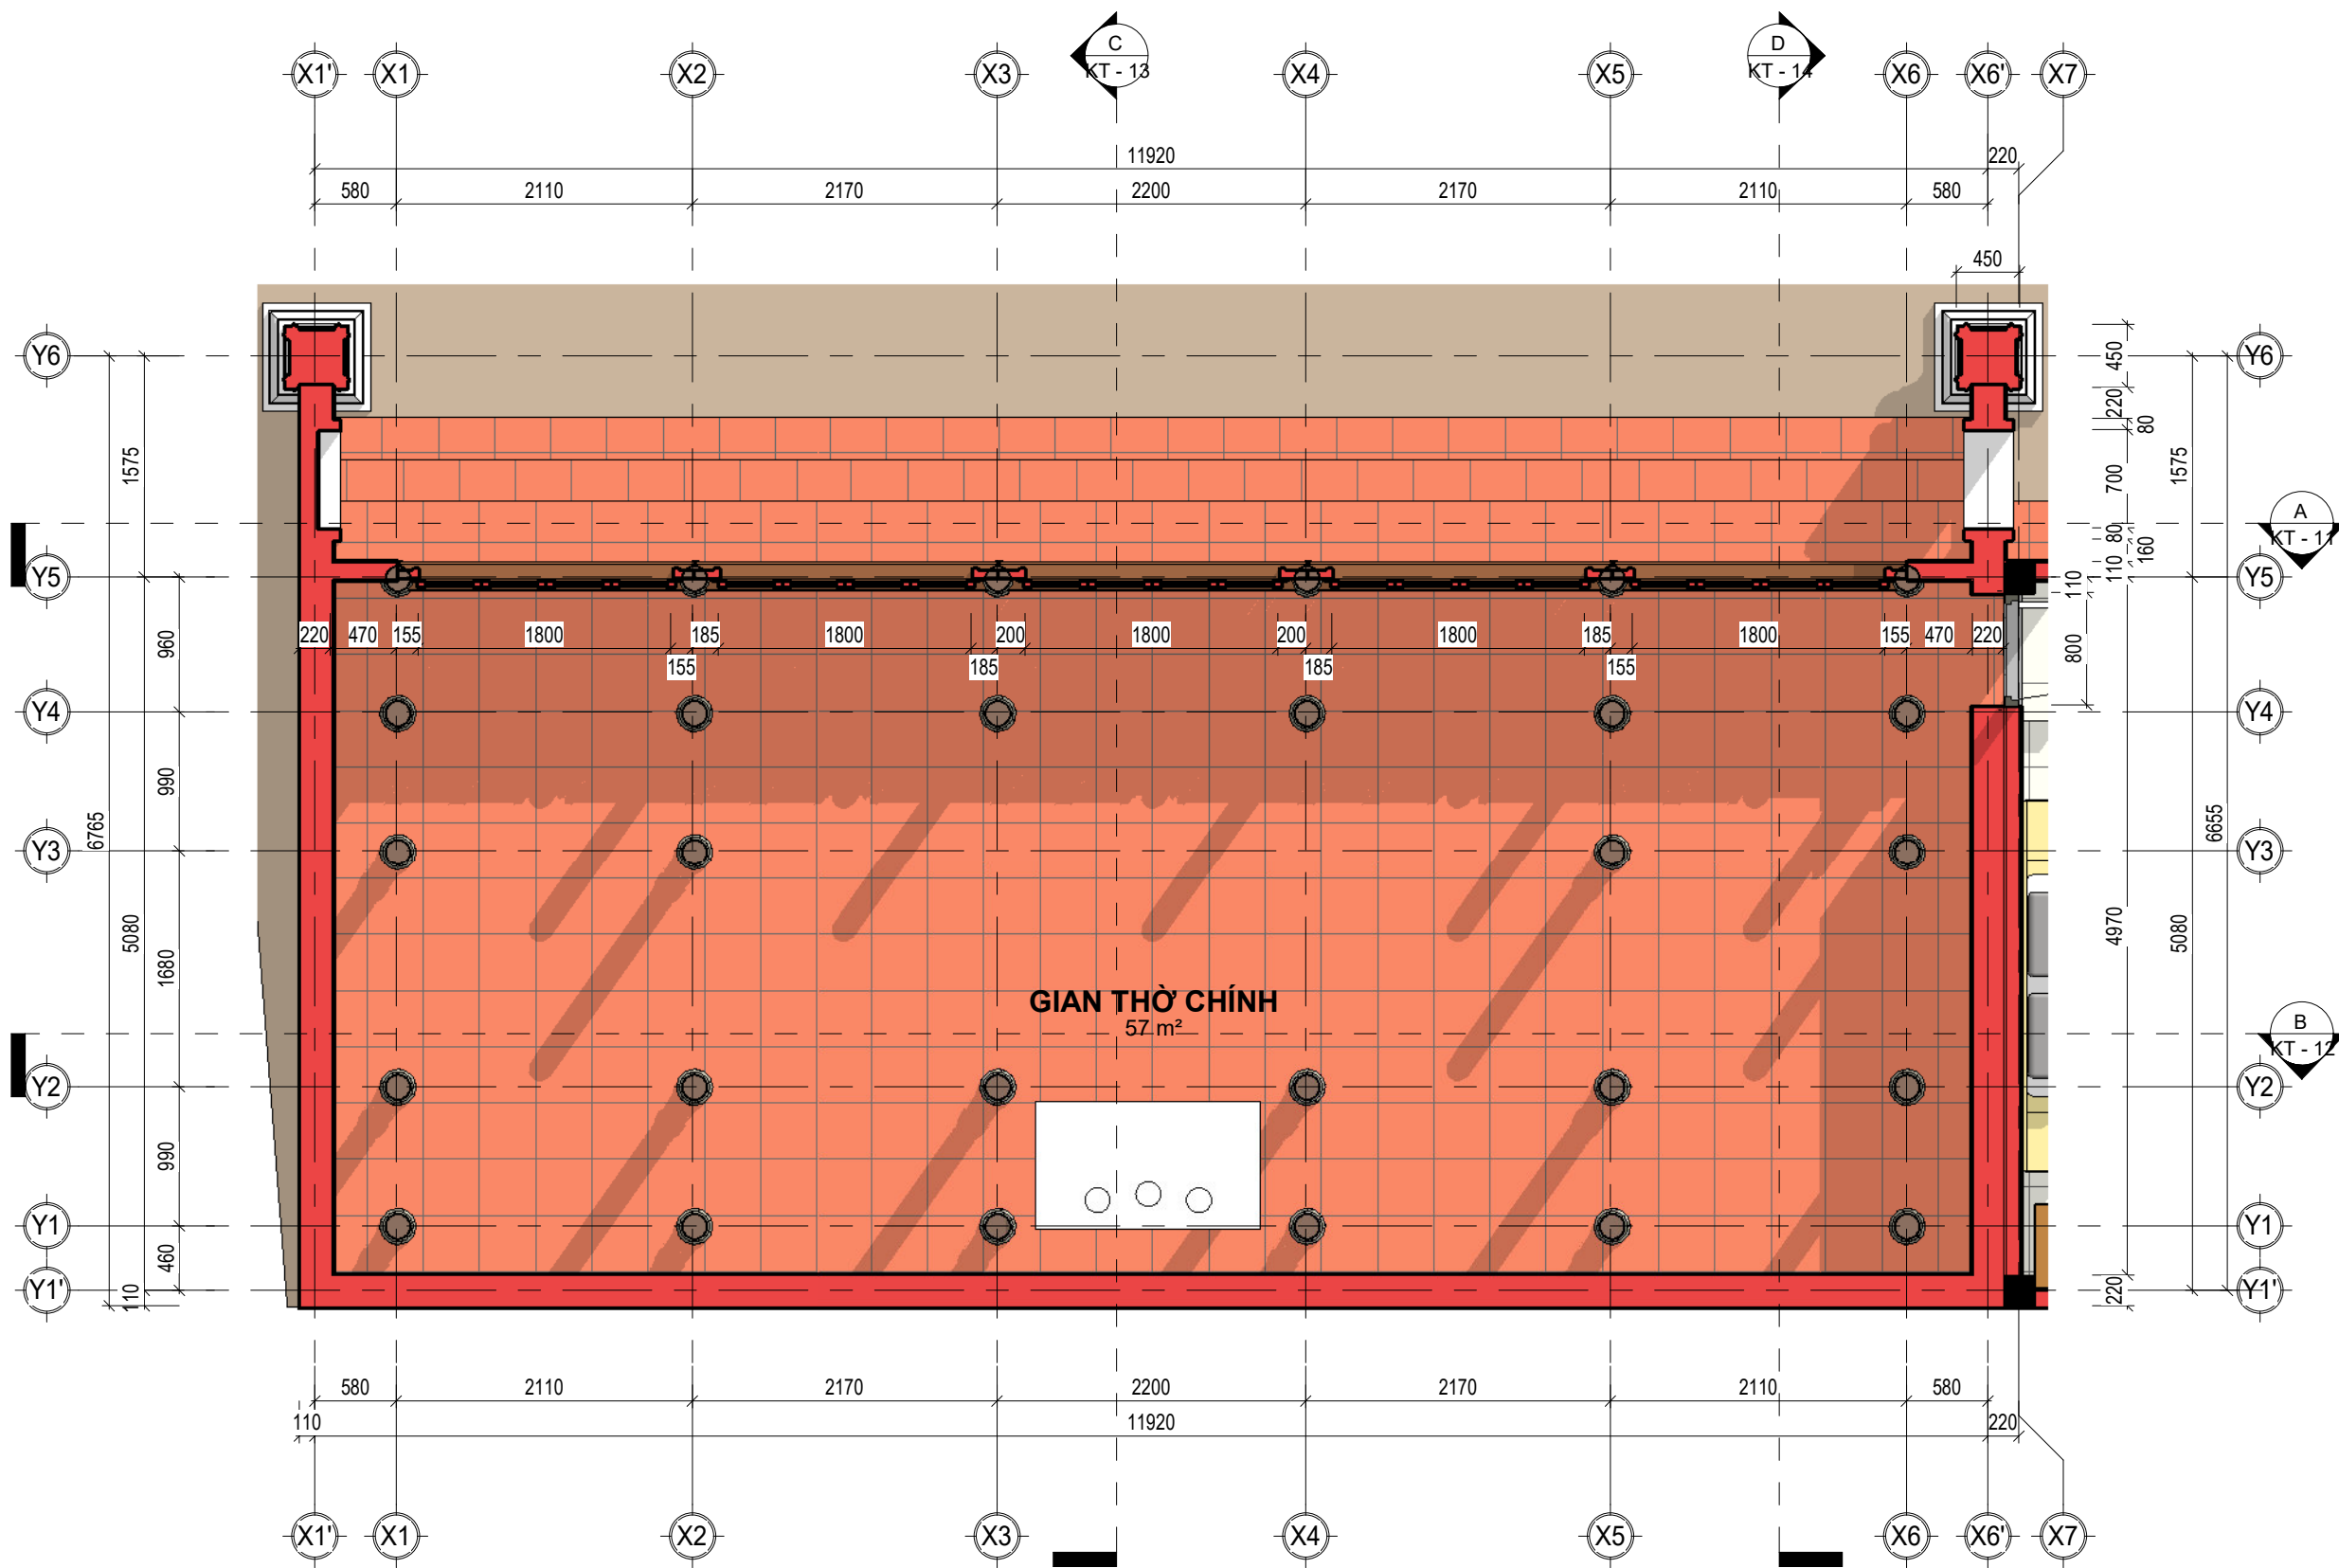

1 MẶT BẰNG CHI TIẾT TẦNG 1 (KHỐI NHÀ CỎ)
1 : 50

9			
8			
7			
6			
5			
4			
3			
2			
1			
SỬA ĐỔI - MODIFY		NGƯỜI SỬA REVISED BY	NGÀY DATE

CÔNG TRÌNH - PROJECT :

CẢI TẠO & XÂY MỚI

ĐỊA ĐIỂM
ADDRESS


NINH HIỆP - GIA LÂM - HÀ NỘI

CHỦ ĐẦU TƯ - CLIENT :

MR ĐOÀN

ĐỊA ĐIỂM
ADDRESS

CÔNG TY CỔ PHẦN TƯ VẤN VÀ XÂY DỰNG HN HẢI PHONG

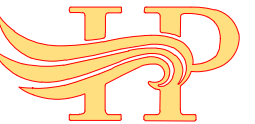
CÔNG TY CP TƯ VẤN VÀ XÂY DỰNG HN
HẢI PHONG

A : 52 TÔ HIẾN THÀNH - ĐÌNH BÀNG - TỪ SƠN - BN
T :
M : 0988 866 204 - 0913 456 966
W :
E : TVXDHAIPHONG.JSC@GMAIL.COM

GIÁM ĐỐC - DIRECTOR

KTS **NGUYỄN TIẾN HUNG**

CHỦ TRÌ - P.S ARCHITECT

KTS **NGUYỄN TIẾN HUNG**

THIẾT KẾ - DESIGN

KTS **NGUYỄN CÔNG QUYẾN**

THỂ HIỆN - DRAW

KS **BÙI DUY TỎI**

Kiểm - CHECK

KTS **NGUYỄN CÔNG QUYẾN**

Q.L.K.T - MANAGER

KTS **NGUYỄN CÔNG QUYẾN**

HỒ SƠ


THIẾT KẾ KỸ THUẬT THI CÔNG

TÊN BẢN VẼ - DWG.NAME

**MẶT BẰNG CHI TIẾT
TẦNG 1**

HD SỐ - CONTRACT NO.	NGÀY HI - DATE	LẦN SỬA - REV
NGÀY IN - DATE PRINT	09/2023	TỶ LỆ - SCALE
KHỔ IN QUY ĐỊNH - FORMAT	A3	
KÝ HIỆU BV - DRAWING NO.		

KT - 02

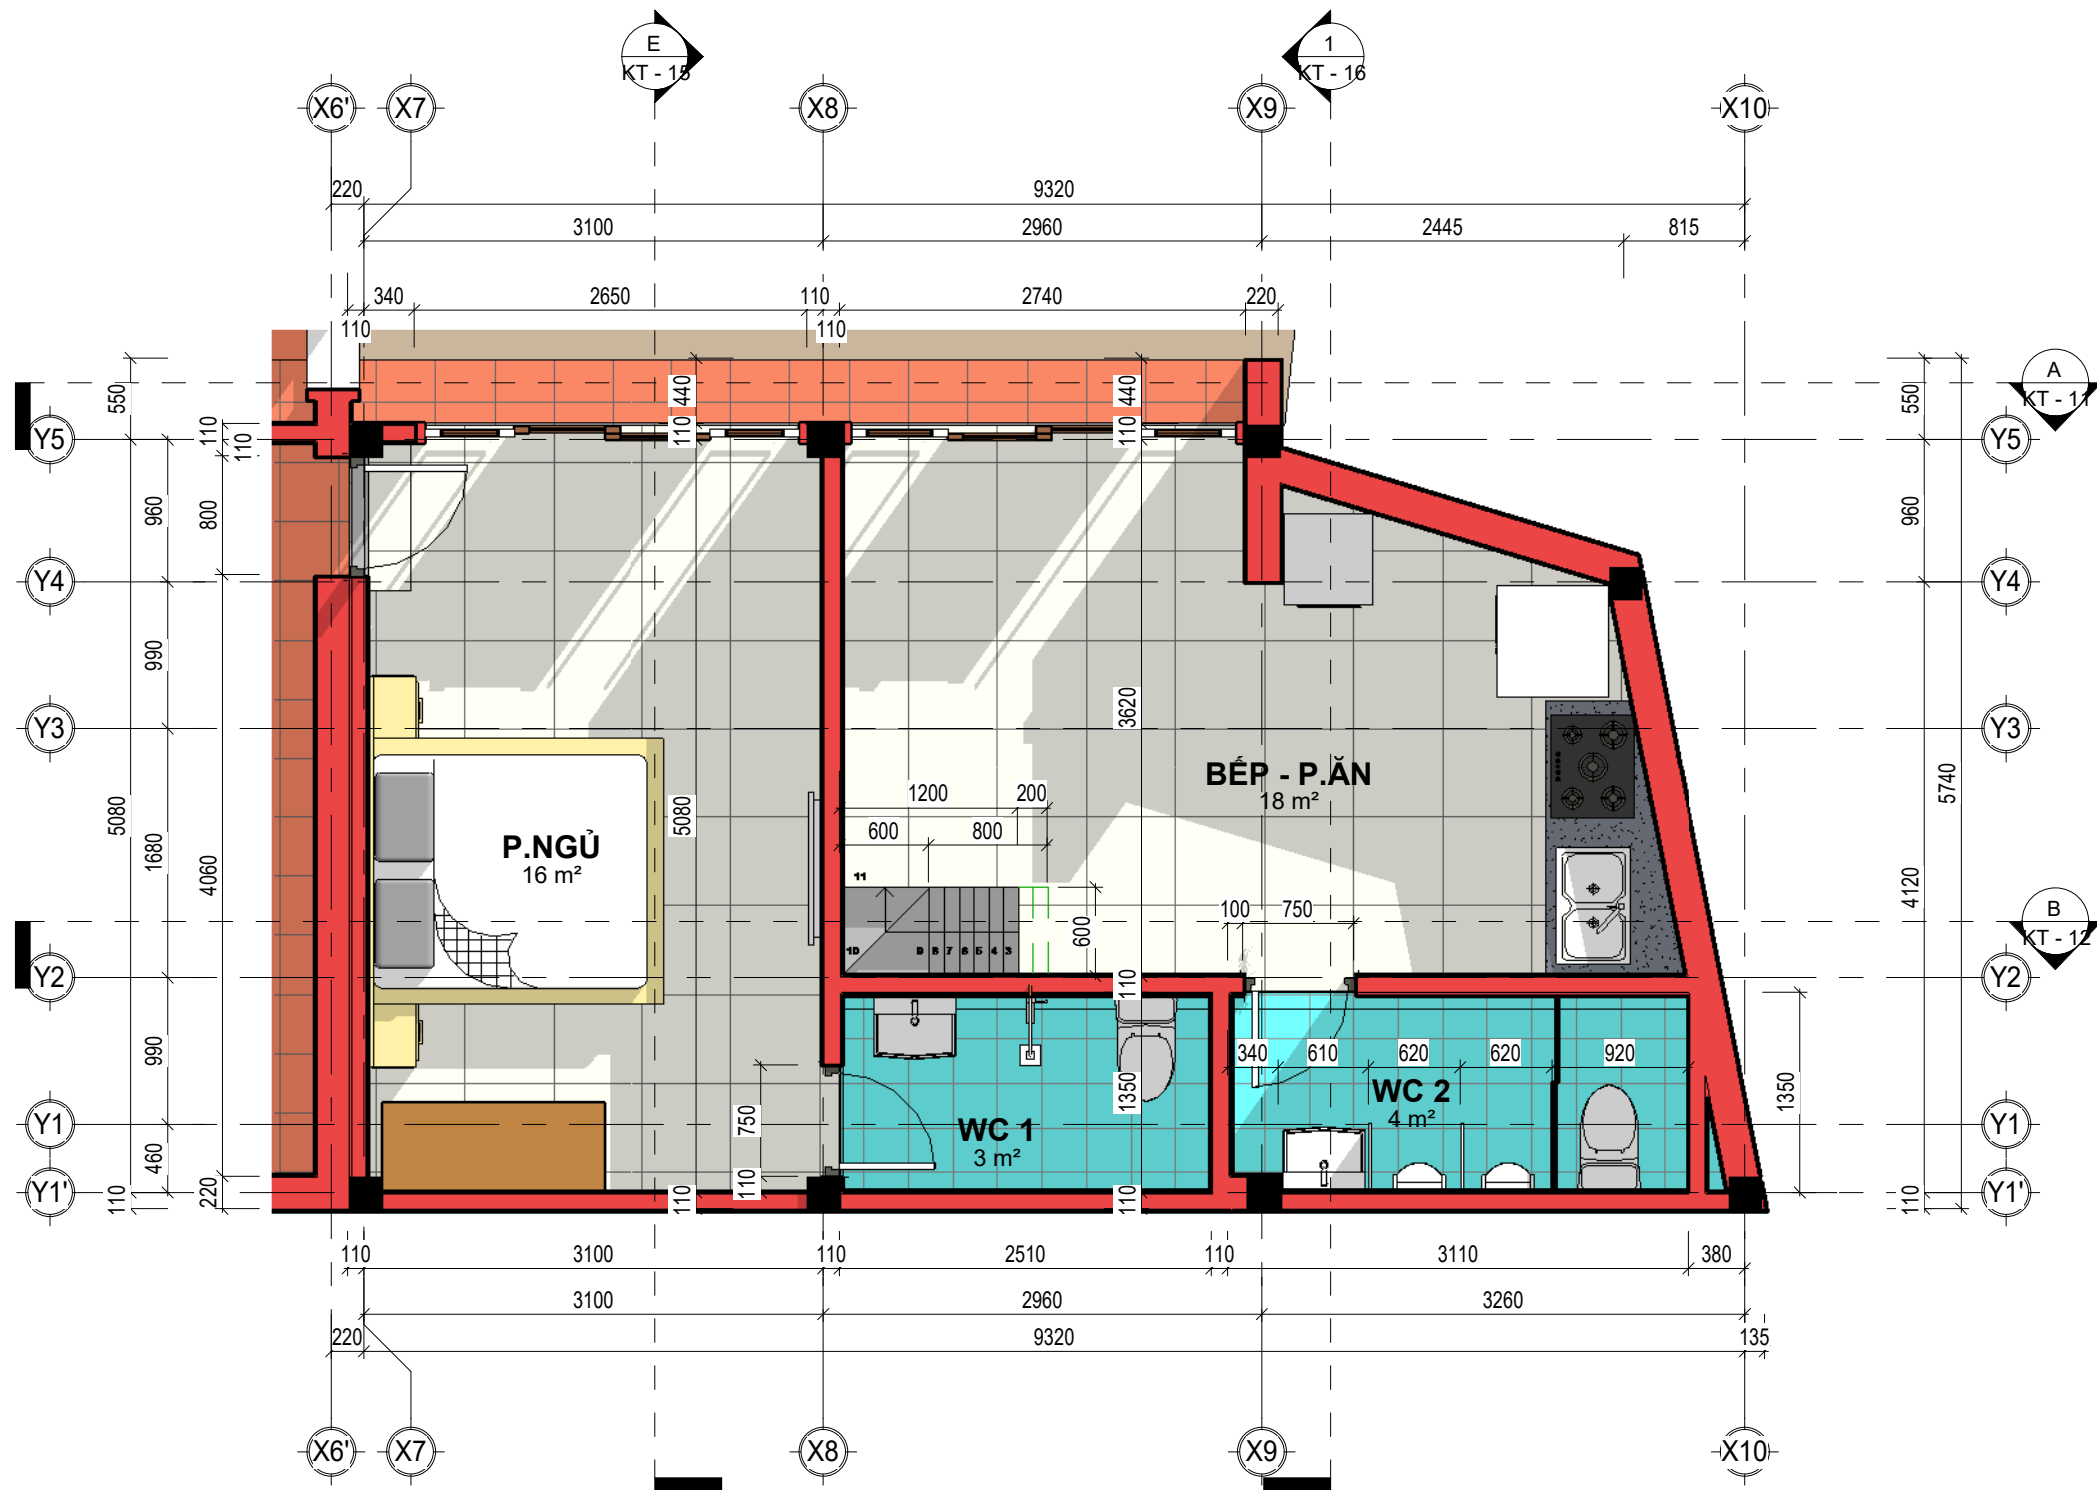

1

MẶT BẰNG CHI TIẾT TẦNG 1 (KHỐI NHÀ XÂY MỚI)

1 : 50

9			
8			
7			
6			
5			
4			
3			
2			
1			
	SỬA ĐỔI - MODIFY	NGƯỜI SỬA REVISED BY	NGÀY DATE

CÔNG TRÌNH - PROJECT :

CẢI TẠO & XÂY MỚI

ĐỊA ĐIỂM
ADDRESS


NINH HIỆP - GIA LÂM - HÀ NỘI

CHỦ ĐẦU TƯ - CLIENT :

MR ĐOÀN

ĐỊA ĐIỂM
ADDRESS

CÔNG TY CỔ PHẦN TƯ VẤN VÀ XÂY DỰNG HN HẢI PHONG

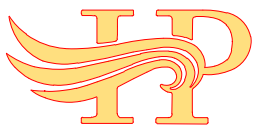

CÔNG TY CP TƯ VẤN VÀ XÂY DỰNG HN

HẢI PHONG

A : 52 TÔ HIẾN THÀNH - ĐÌNH BÀNG - TỪ SƠN - BN

T :

M : 0988 866 204 - 0913 456 966

W.....

E : TVXDHAIPHONG.JSC@GMAIL.COM

GIÁM ĐỐC - DIRECTOR

KTS NGUYỄN TIẾN HUNG

CHỦ TRÌ - P.S ARCHITECT

KTS NGUYỄN TIẾN HUNG

THIẾT KẾ - DESIGN

KTS NGUYỄN CÔNG QUYẾN

THỂ HIỆN - DRAW

KS BÙI DUY TỎI

KIỂM - CHECK

KTS NGUYỄN CÔNG QUYẾN

Q.L.K.T - MANAGER

KTS NGUYỄN CÔNG QUYẾN

HỒ SƠ


THIẾT KẾ KỸ THUẬT THI CÔNG

TÊN BẢN VẼ - DWG.NAME

MẶT BẰNG CHI TIẾT
TẦNG 1

HD SỐ - CONTRACT NO.	NGÀY HI - DATE	LẦN SỬA - REV
NGÀY IN - DATE PRINT	09/2023	TỶ LỆ - SCALE
KHỔ IN QUY ĐỊNH - FORMAT	A3	
KÝ HIỆU BV - DRAWING NO.		

KT - 02A

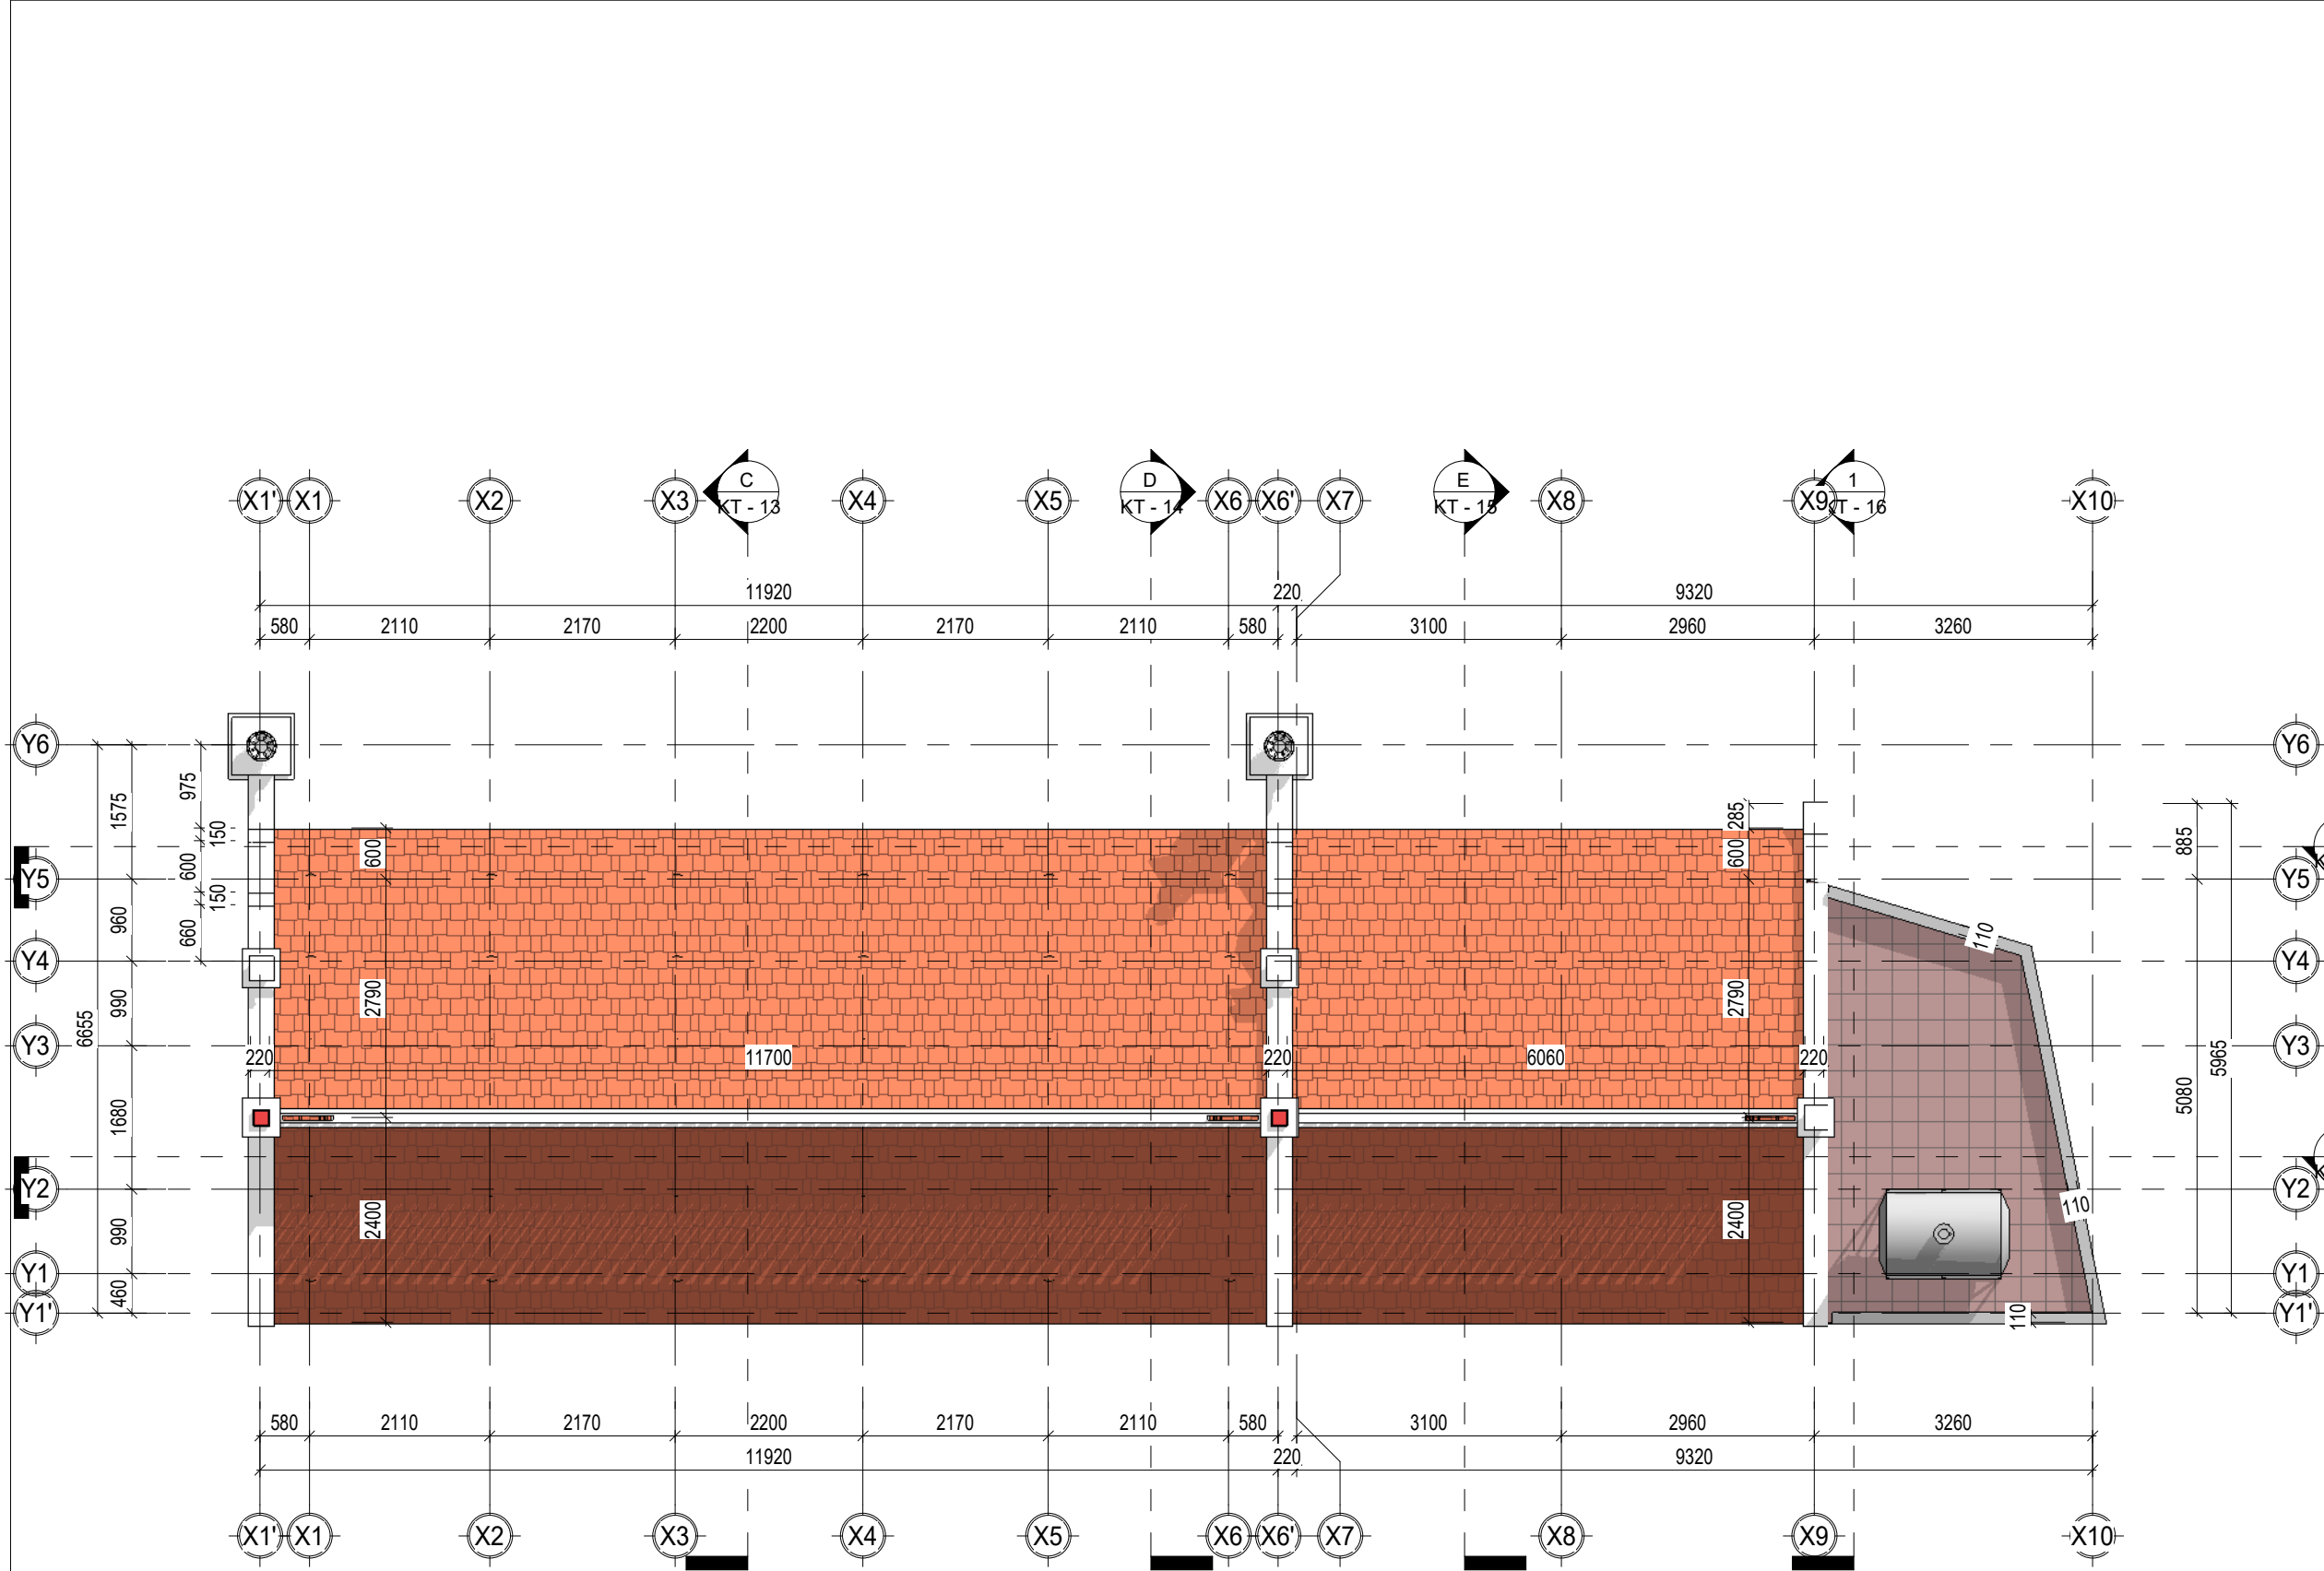

1 MẶT BẰNG CHI TIẾT MÁI
1 : 80

9			
8			
7			
6			
5			
4			
3			
2			
1			
	SỬA ĐỔI - MODIFY	NGƯỜI SỬA REVISED BY	NGÀY DATE

CÔNG TRÌNH - PROJECT :

CẢI TẠO & XÂY MỚI

ĐỊA ĐIỂM
ADDRESS


NINH HIỆP - GIA LÂM - HÀ NỘI

CHỦ ĐẦU TƯ - CLIENT :

MR ĐOÀN

ĐỊA ĐIỂM
ADDRESS

CÔNG TY CỔ PHẦN TƯ VẤN VÀ XÂY DỰNG HN HẢI PHONG

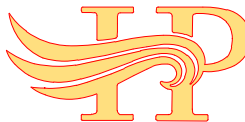

CÔNG TY CP TƯ VẤN VÀ XÂY DỰNG HN

HẢI PHONG

A : 52 TÔ HIẾN THÀNH - ĐÌNH BÀNG - TỪ SƠN - BN

T :

M : 0988 866 204 - 0913 456 966

W :

E : TVXDHAIPHONG.JSC@GMAIL.COM

GIÁM ĐỐC - DIRECTOR

KTS NGUYỄN TIẾN HUNG

THỦ TRƯỞNG - P.S ARCHITECT

KTS NGUYỄN TIẾN HUNG

THIẾT KẾ - DESIGN

KTS NGUYỄN CÔNG QUYẾN

THỂ HIỆN - DRAW

KS BÙI DUY TỎI

KIỂM - CHECK

KTS NGUYỄN CÔNG QUYẾN

QUẢN LÝ KỸ THUẬT - MANAGER

KTS NGUYỄN CÔNG QUYẾN

HỒ SƠ

THIẾT KẾ KỸ THUẬT THI CÔNG

TÊN BẢN VẼ - DWG.NAME

MẶT BẰNG CHI TIẾT MÁI

HĐ SỐ - CONTRACT NO.

NGÀY HI - DATE

LẦN SỬA - REV

NGÀY IN - DATE PRINT

09/2023


TỶ LỆ - SCALE

KHOẢNG IN QUY ĐỊNH - FORMAT


A3


KÝ HIỆU BV - DRAWING NO.

KT - 03

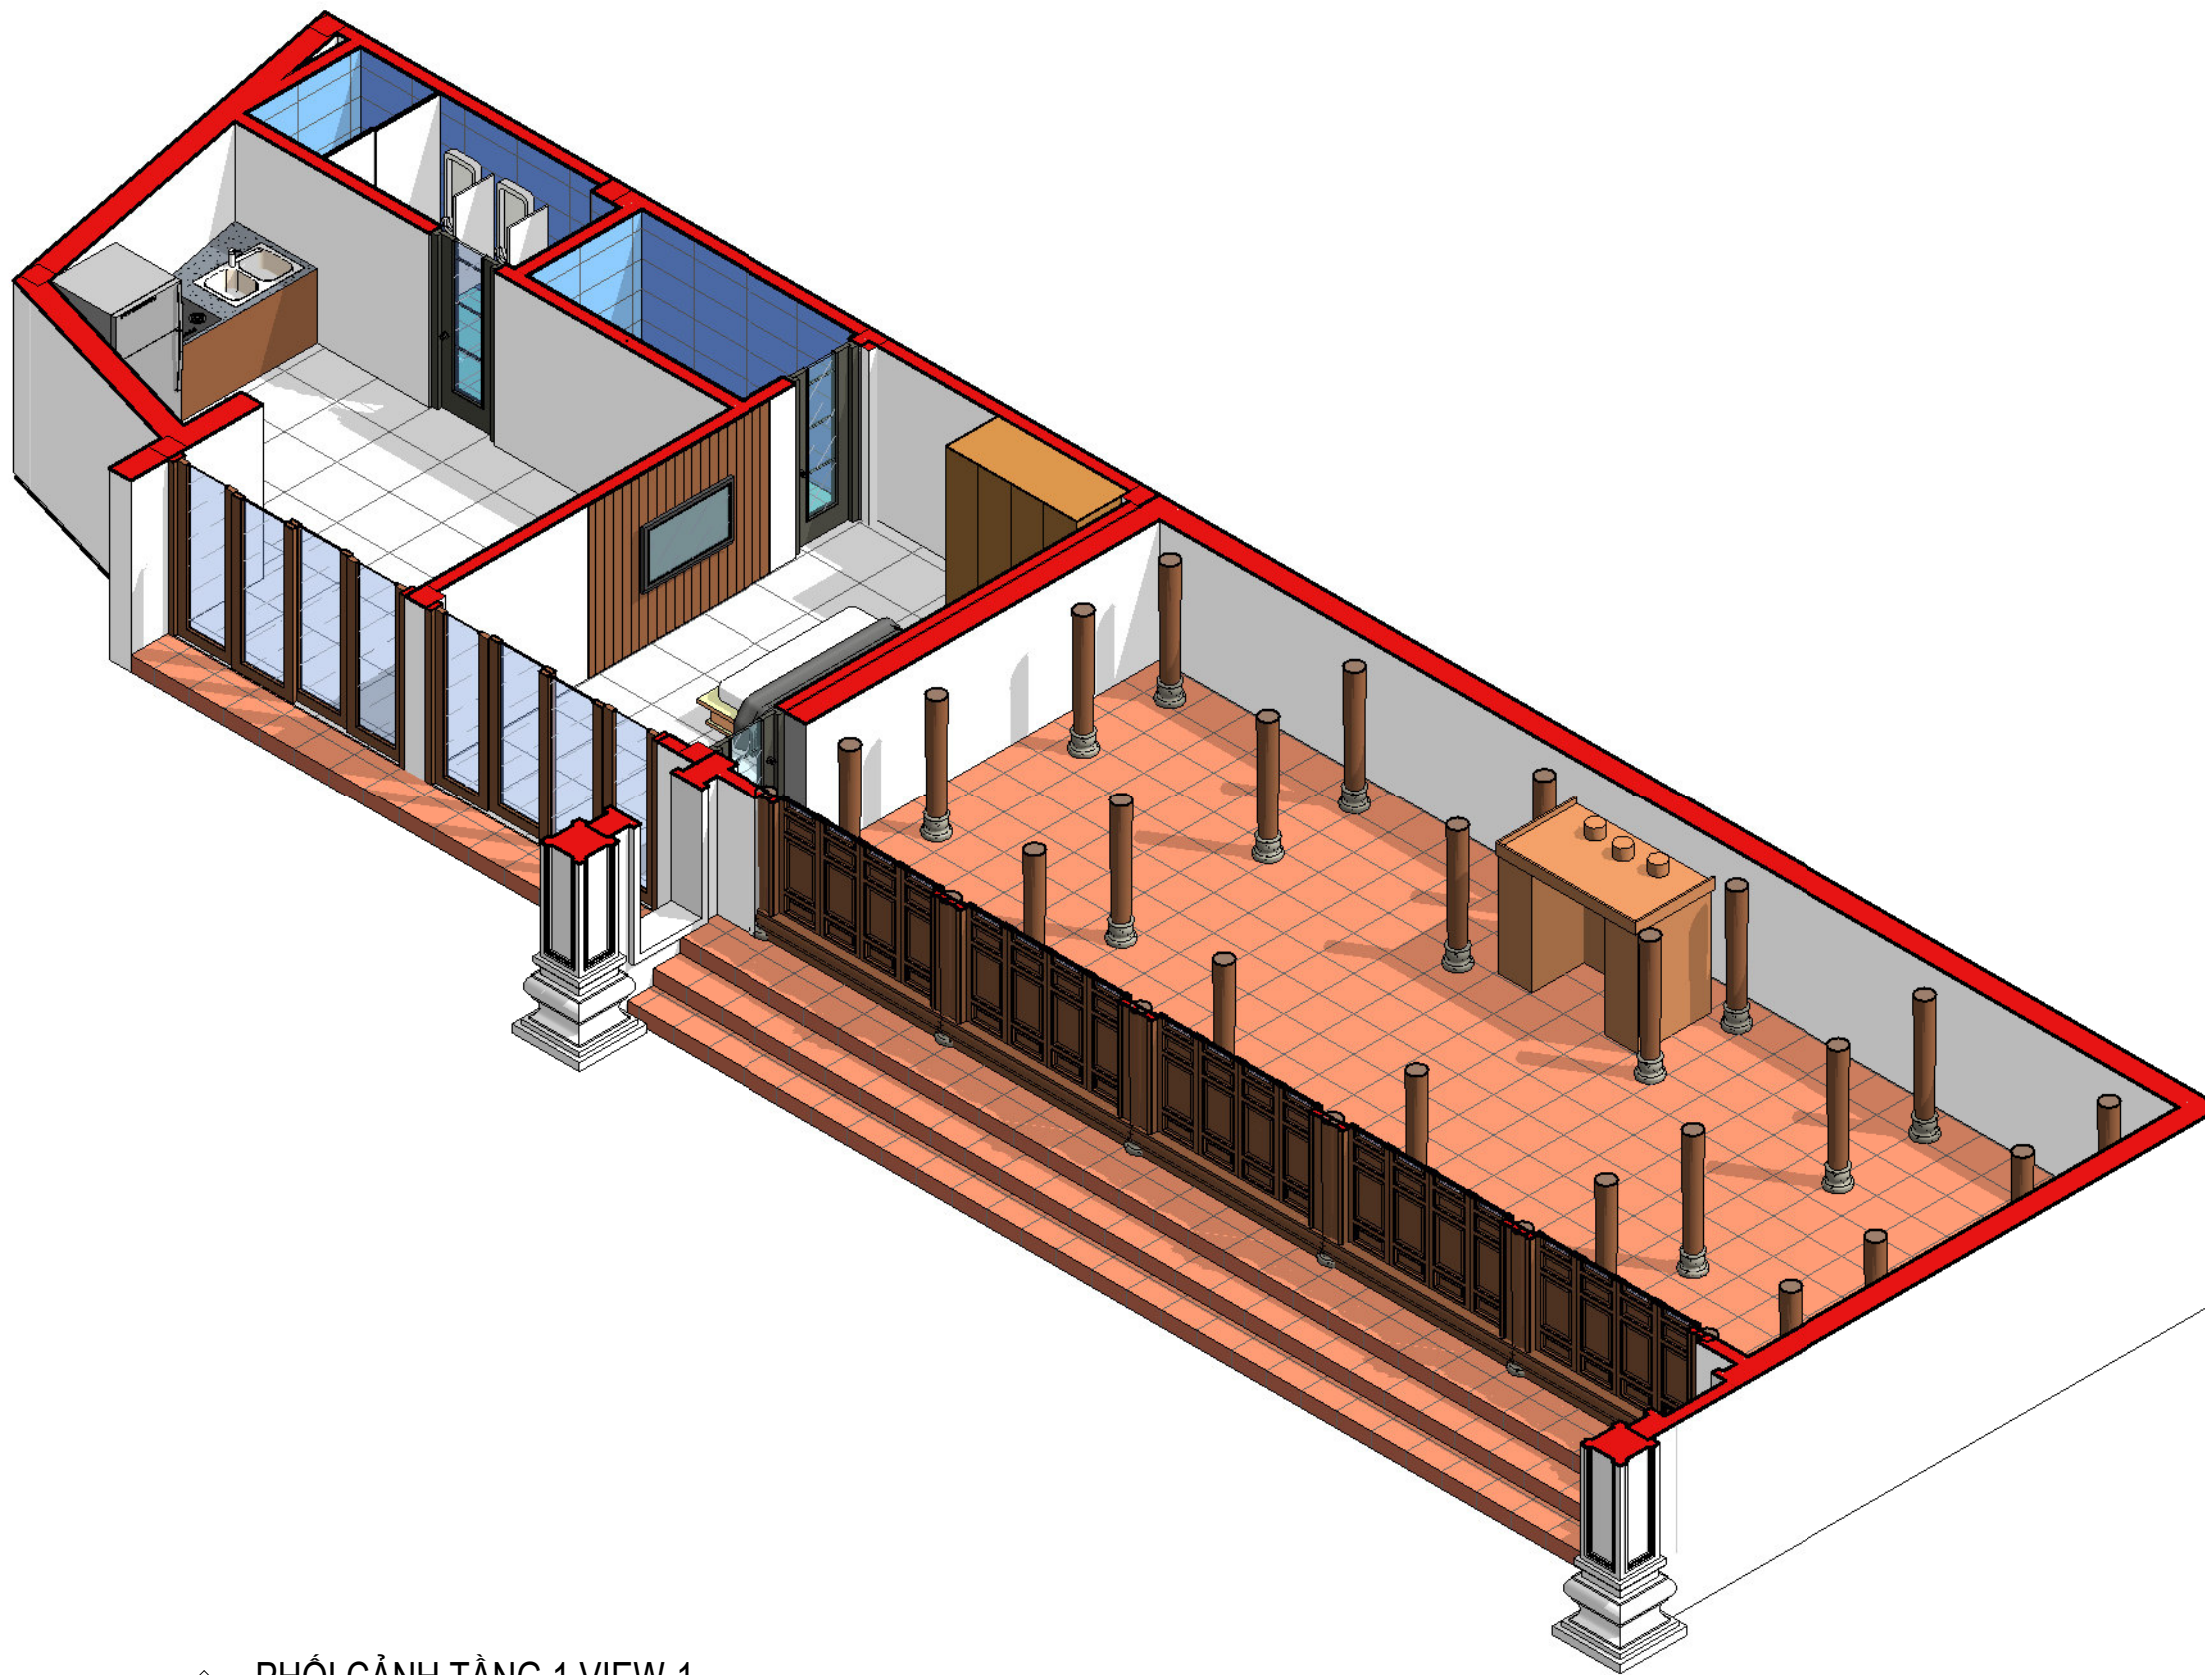

1 PHỐI CẢNH TẦNG 1 VIEW 1

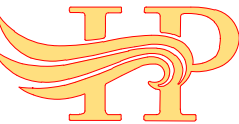9			
8			
7			
6			
5			
4			
3			
2			
1			
SỬA ĐỔI - MODIFY		NGƯỜI SỬA REVISED BY	NGÀY DATE
CÔNG TRÌNH - PROJECT :			
CẢI TẠO & XÂY MỚI			
ĐỊA ĐIỂM ADDRESS		NINH HIỆP - GIA LÂM - HÀ NỘI	
CHỦ ĐẦU TƯ - CLIENT :			
MR ĐOÀN			
ĐỊA ĐIỂM ADDRESS			
CÔNG TY CỔ PHẦN TƯ VẤN VÀ XÂY DỰNG HN HẢI PHONG			
			
CÔNG TY CP TƯ VẤN VÀ XÂY DỰNG HN HẢI PHONG			
A : 52 TÔ HIẾN THÀNH - ĐÌNH BÀNG - TỪ SƠN - BN			
T :			
M : 0988 866 204 - 0913 456 966			
W.....			
E : TVXDHAIPHONG.JSC@GMAIL.COM			
GIÁM ĐỐC - DIRECTOR			
KTS	NGUYỄN TIẾN HUNG		
CHỦ TRÌ - P.S ARCHITECT			
KTS	NGUYỄN TIẾN HUNG		
THIẾT KẾ - DESIGN			
KTS	NGUYỄN CÔNG QUYẾN		
THỂ HIỆN - DRAW			
KS	BÙI DUY TỎI		
KIỂM - CHECK			
KTS	NGUYỄN CÔNG QUYẾN		
Q.L.K.T - MANAGER			
KTS	NGUYỄN CÔNG QUYẾN		
HỒ SƠ			
THIẾT KẾ KỸ THUẬT THI CÔNG			
TÊN BẢN VẼ - DWG.NAME			
PHỐI CẢNH TẦNG 1 VIEW 1			
HĐ SỐ - CONTRACT NO.		NGÀY HT - DATE	LẦN SỬA - REV
NGÀY IN - DATE PRINT		09/2023	TỶ LỆ - SCALE
KHỔ IN QUY ĐỊNH - FORMAT		A3	
KÝ HIỆU BV - DRAWING NO.			
KT - 04			

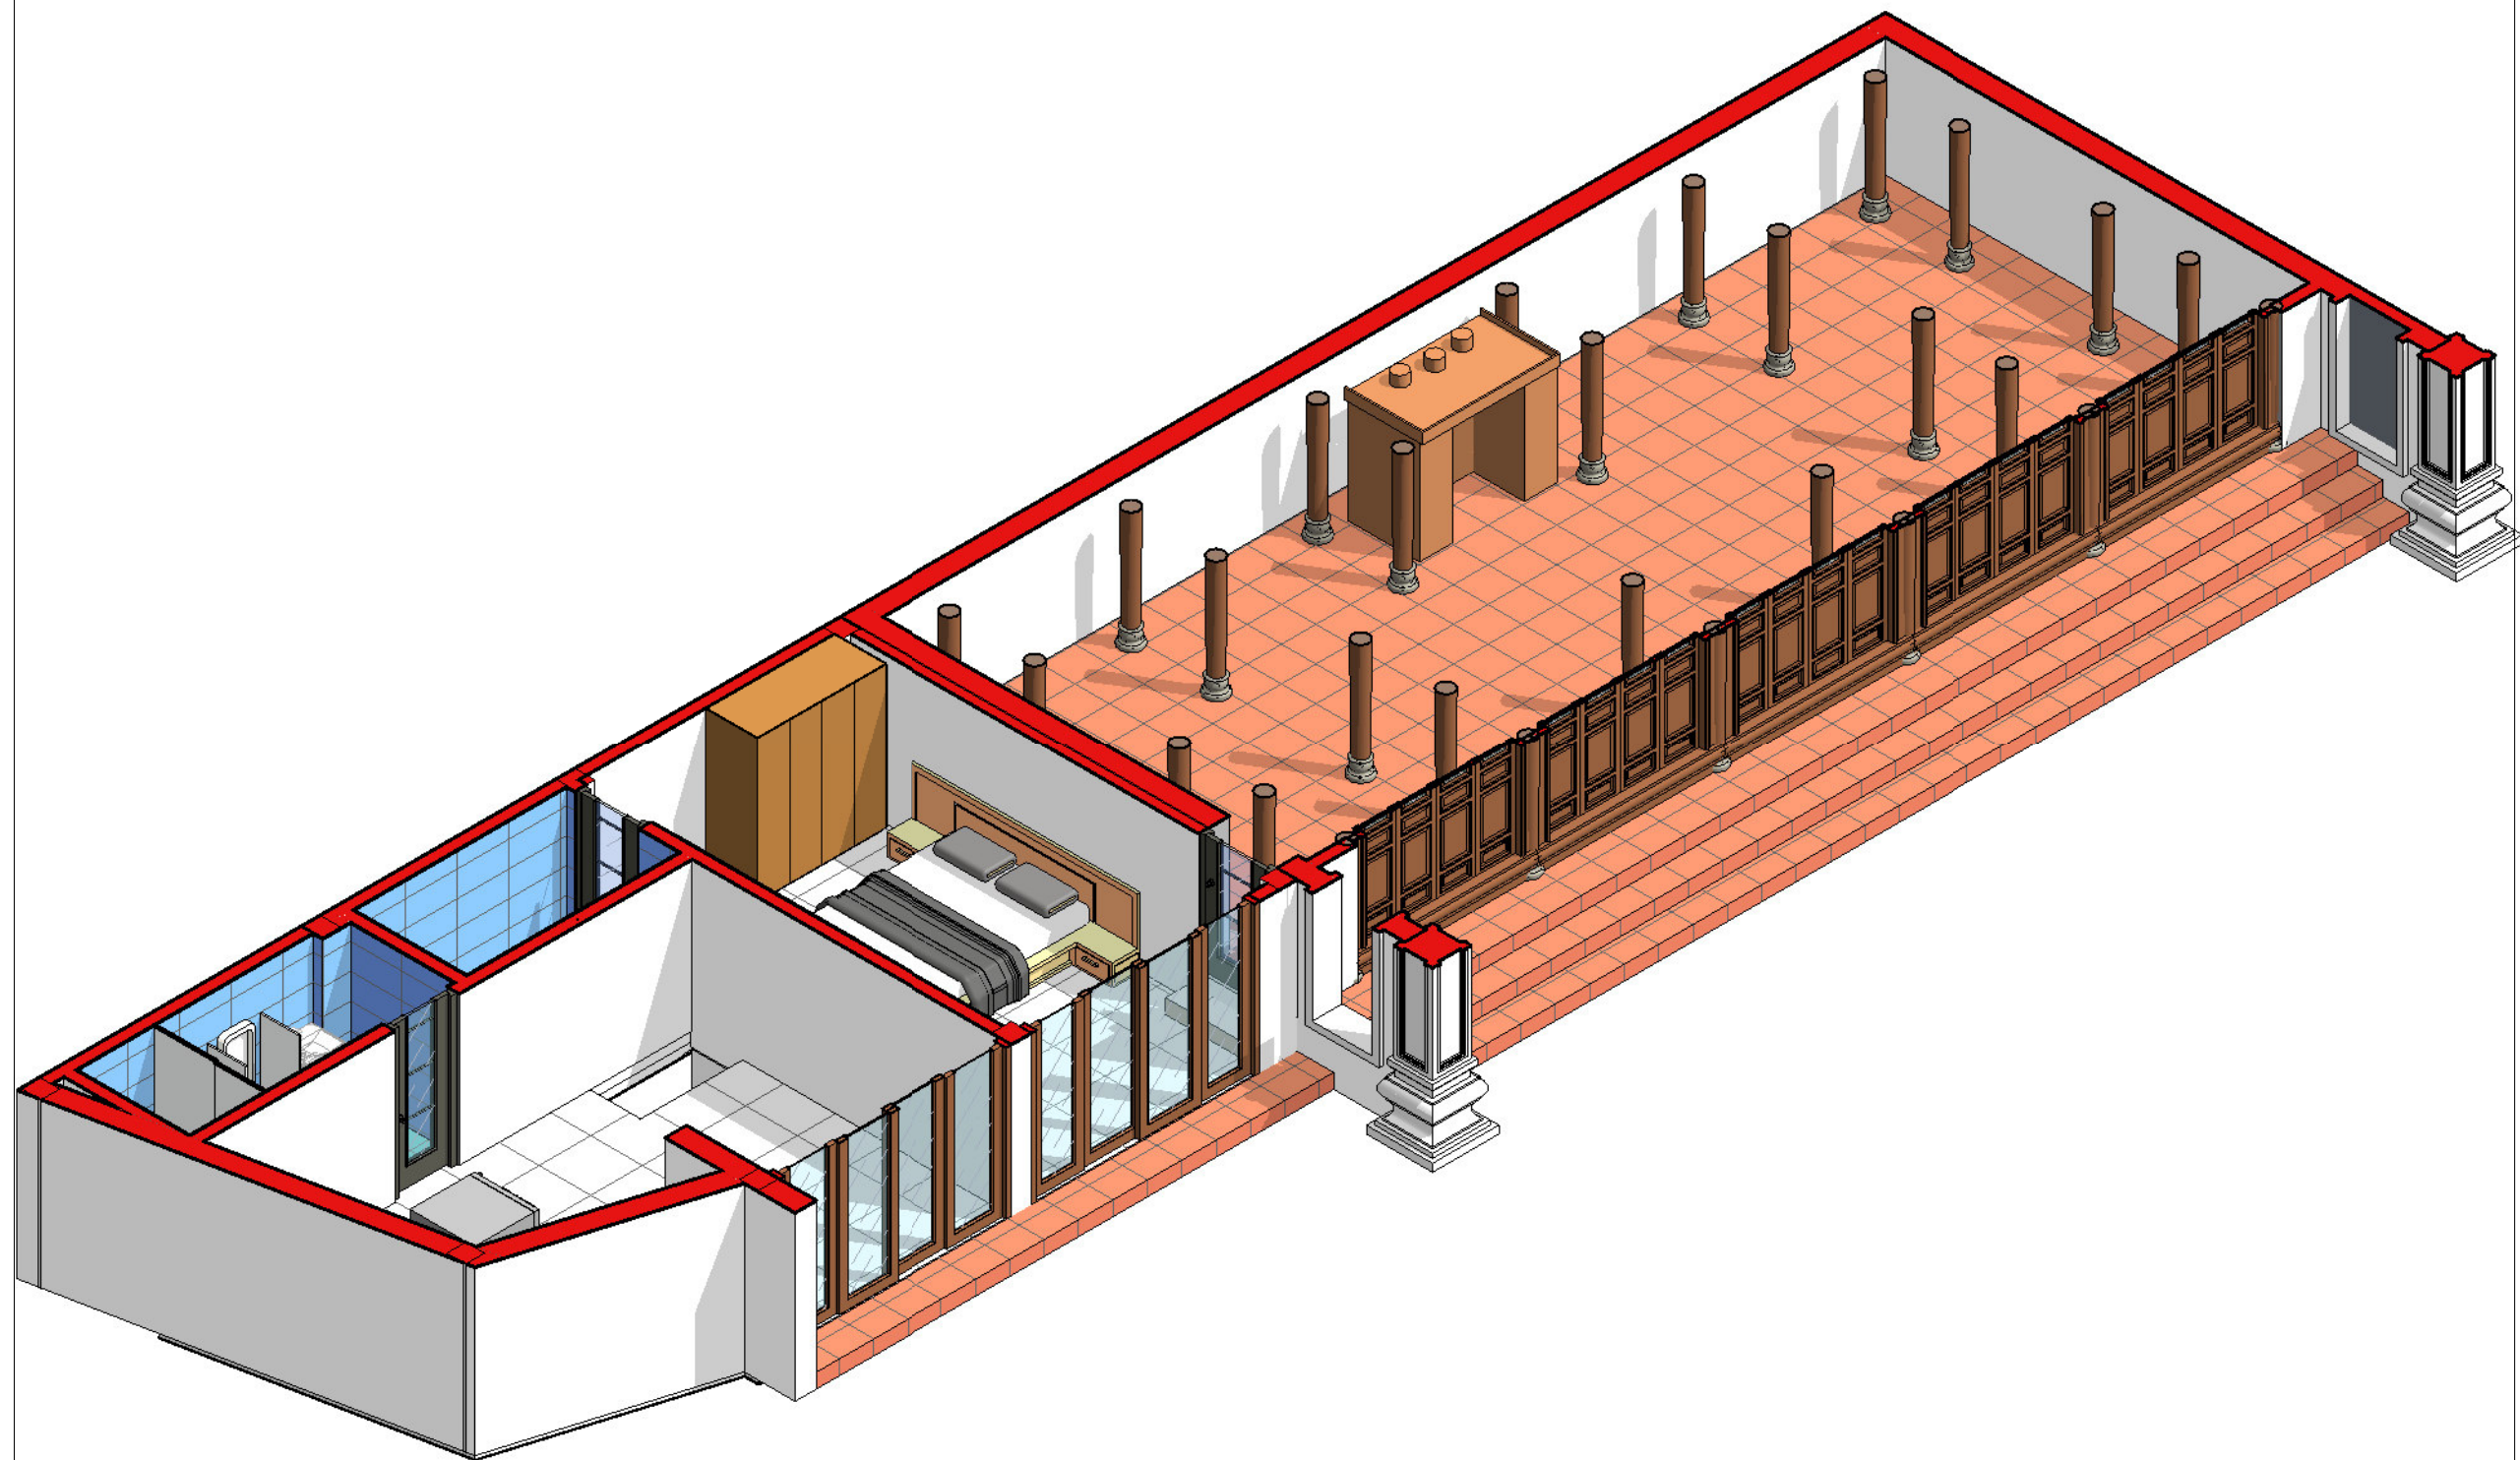

1

PHỐI CẢNH TẦNG 1 VIEW 2

9			
8			
7			
6			
5			
4			
3			
2			
1			
	SỬA ĐỔI - MODIFY	NGƯỜI SỬA REVISED BY	NGÀY DATE

CÔNG TRÌNH - PROJECT :

CẢI TẠO & XÂY MỚI


ĐỊA ĐIỂM
ADDRESS
NINH HIỆP - GIA LÂM - HÀ NỘI

CHỦ ĐẦU TƯ - CLIENT :

MR ĐOÀN

ĐỊA ĐIỂM
ADDRESS

CÔNG TY CỔ PHẦN TƯ VẤN VÀ XÂY DỰNG HN HẢI PHONG

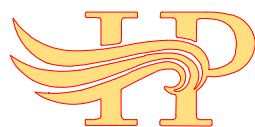

CÔNG TY CP TƯ VẤN VÀ XÂY DỰNG HN

HẢI PHONG

A : 52 TÔ HIẾN THÀNH - ĐÌNH BÀNG - TỪ SƠN - BN

T :

M : 0988 866 204 - 0913 456 966

W.....

E : TVXDHAIPHONG.JSC@GMAIL.COM

GIÁM ĐỐC - DIRECTOR

KTS NGUYỄN TIẾN HUNG

CHỦ TRÌ - P.S ARCHITECT

KTS NGUYỄN TIẾN HUNG

THIẾT KẾ - DESIGN

KTS NGUYỄN CÔNG QUYẾN

THỂ HIỆN - DRAW

KS BÙI DUY TỎI

KIỂM - CHECK

KTS NGUYỄN CÔNG QUYẾN

Q.L.K.T - MANAGER

KTS NGUYỄN CÔNG QUYẾN

HỒ SƠ

THIẾT KẾ KỸ THUẬT THI CÔNG

TÊN BẢN VẼ - DWG.NAME

PHỐI CẢNH TẦNG 1
VIEW 2

HĐ SỐ - CONTRACT NO.

NGÀY HI - DATE

LẦN SỬA - REV

NGÀY IN - DATE PRINT

09/2023


TỶ LỆ - SCALE

KHOẢNG QUY ĐỊNH - FORMAT

A3

KÝ HIỆU BV - DRAWING NO.

KT - 04A

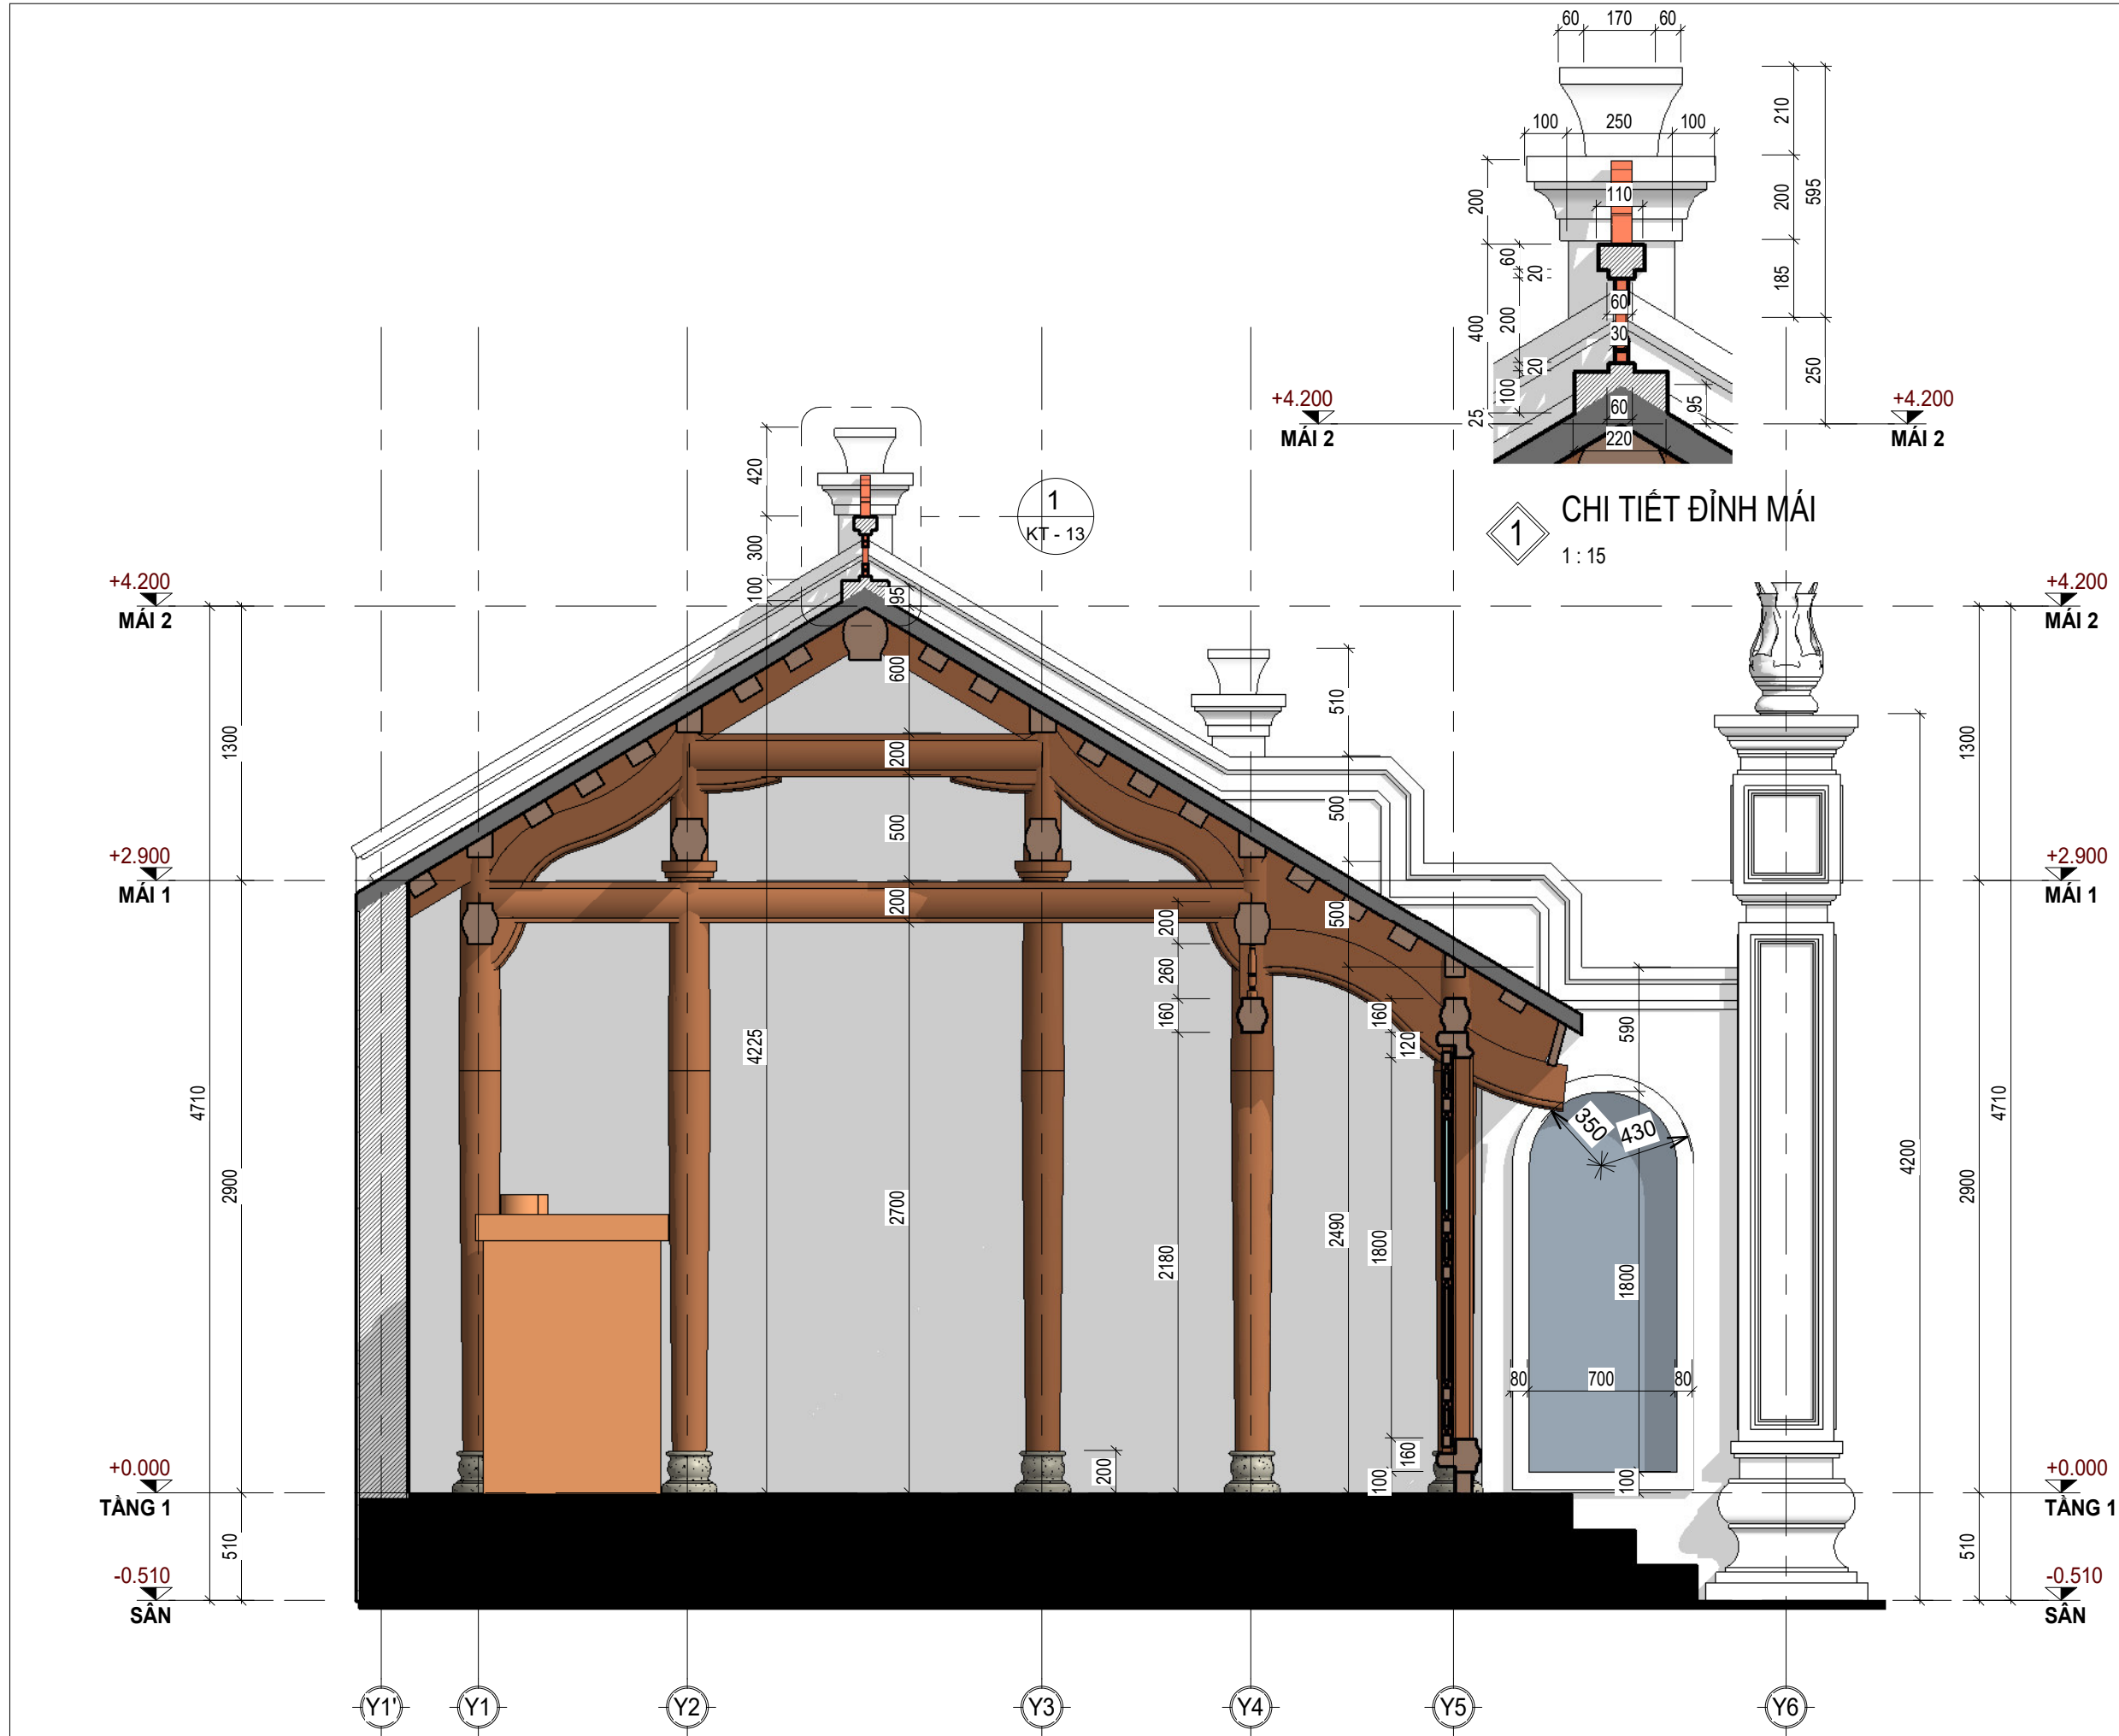

MẶT CẮT C-C
1 : 30

9			
8			
7			
6			
5			
4			
3			
2			
1			
SỬA ĐỔI - MODIFY		NGƯỜI SỬA REVISED BY	NGÀY DATE

CÔNG TRÌNH - PROJECT :

CẢI TẠO & XÂY MỚI

ĐỊA ĐIỂM
ADDRESS


NINH HIỆP - GIA LÂM - HÀ NỘI

CHỦ ĐẦU TƯ - CLIENT :

MR ĐOÀN

ĐỊA ĐIỂM
ADDRESS

CÔNG TY CỔ PHẦN TƯ VẤN VÀ XÂY DỰNG HN HẢI PHONG

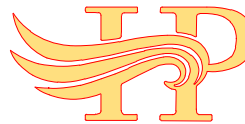

CÔNG TY CP TƯ VẤN VÀ XÂY DỰNG HN

HẢI PHONG

A : 52 TÔ HIẾN THÀNH - ĐÌNH BÀNG - TỪ SƠN - BN

T :

M : 0988 866 204 - 0913 456 966

W :

E : TVXDHAIPHONG.JSC@GMAIL.COM

GIÁM ĐỐC - DIRECTOR

KTS **NGUYỄN TIẾN HUNG**

CHỦ TRÌ - P.S ARCHITECT

KTS **NGUYỄN TIẾN HUNG**

THIẾT KẾ - DESIGN

KTS **NGUYỄN CÔNG QUYẾN**

THỂ HIỆN - DRAW

KS **BÙI DUY TỎI**

KIỂM - CHECK

KTS **NGUYỄN CÔNG QUYẾN**

Q.L.K.T - MANAGER

KTS **NGUYỄN CÔNG QUYẾN**

HỒ SƠ

THIẾT KẾ KỸ THUẬT THI CÔNG

TÊN BẢN VẼ - DWG.NAME

MẶT CẮT C-C

HD SỐ - CONTRACT NO.

NGÀY HI - DATE

LẦN SỬA - REV

NGÀY IN - DATE PRINT

09/2023


TỶ LỆ - SCALE

KHỔ IN QUY ĐỊNH - FORMAT

A3

KÝ HIỆU BV - DRAWING NO.

KT - 13

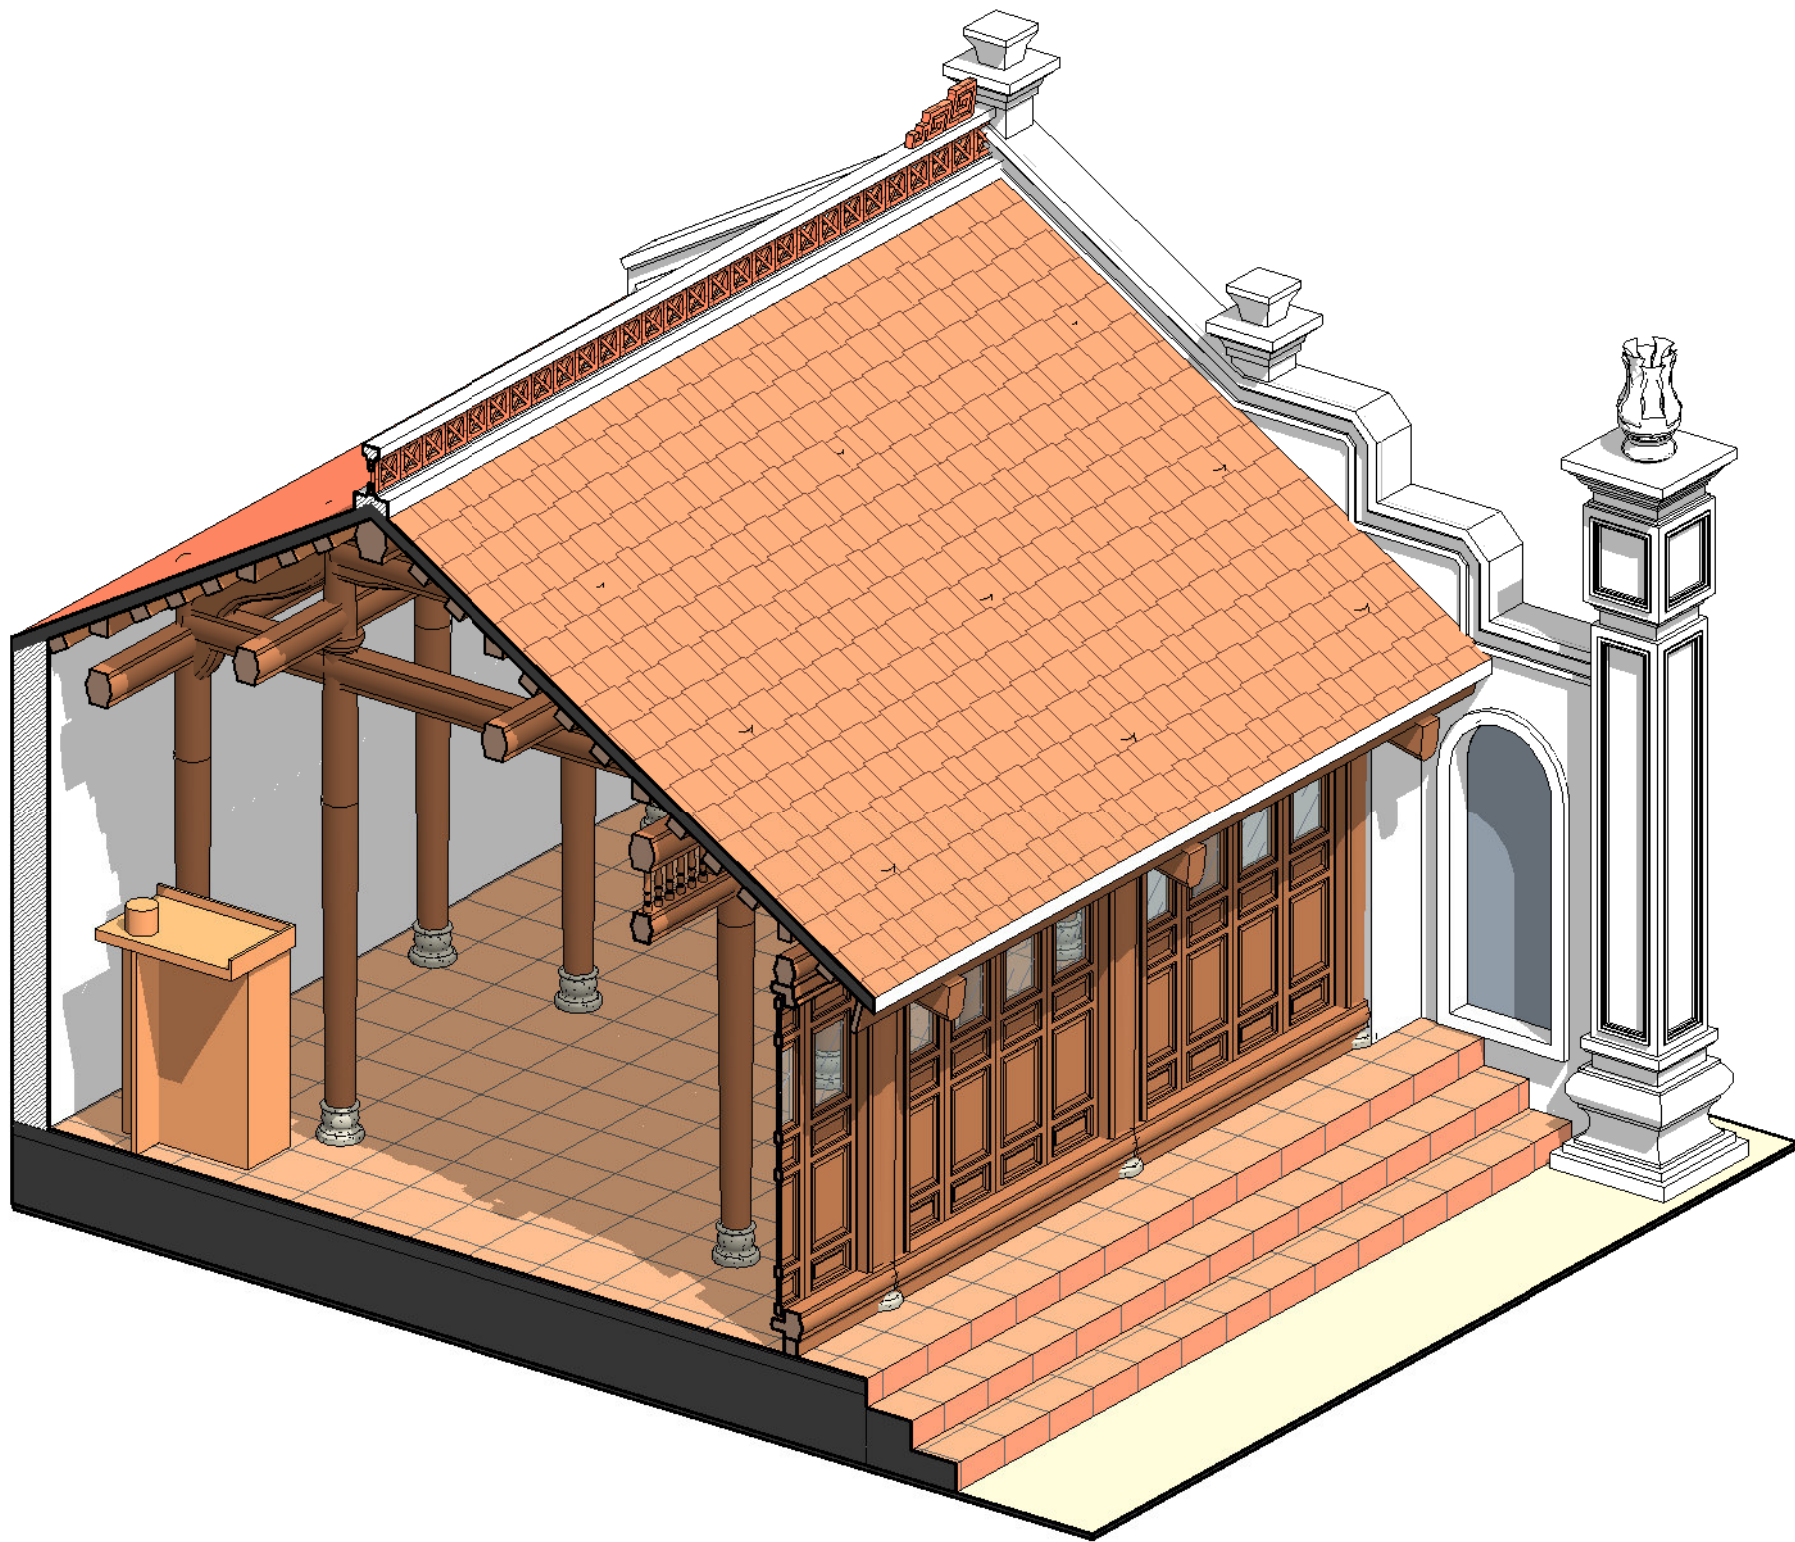

1 PHỐI CẢNH MC C-C

9			
8			
7			
6			
5			
4			
3			
2			
1			
SỬA ĐỔI - MODIFY		NGƯỜI SỬA REVISED BY	NGÀY DATE

CÔNG TRÌNH - PROJECT :

CẢI TẠO & XÂY MỚI

ĐỊA ĐIỂM
ADDRESS


NINH HIỆP - GIA LÂM - HÀ NỘI

CHỦ ĐẦU TƯ - CLIENT :

MR ĐOÀN

ĐỊA ĐIỂM
ADDRESS

CÔNG TY CỔ PHẦN TƯ VẤN VÀ XÂY DỰNG HN HẢI PHONG

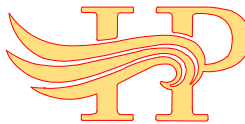

CÔNG TY CP TƯ VẤN VÀ XÂY DỰNG HN

HẢI PHONG

A : 52 TÔ HIẾN THÀNH - ĐÌNH BÀNG - TỪ SƠN - BN

T :

M : 0988 866 204 - 0913 456 966

W.....

E : TVXDHAIPHONG.JSC@GMAIL.COM

GIÁM ĐỐC - DIRECTOR

KTS NGUYỄN TIẾN HUNG

CHỦ TRÌ - P.S ARCHITECT

KTS NGUYỄN TIẾN HUNG

THIẾT KẾ - DESIGN

KTS NGUYỄN CÔNG QUYẾN

THỂ HIỆN - DRAW

KS BÙI DUY TỎI

KIỂM - CHECK

KTS NGUYỄN CÔNG QUYẾN

Q.L.K.T - MANAGER

KTS NGUYỄN CÔNG QUYẾN

HỒ SƠ

THIẾT KẾ KỸ THUẬT THI CÔNG

TÊN BẢN VẼ - DWG.NAME

PHỐI CẢNH MC C-C

HĐ SỐ - CONTRACT NO.

NGÀY HI - DATE

LẦN SỬA - REV

NGÀY IN - DATE PRINT

09/2023


TỶ LỆ - SCALE

KHỔ IN QUY ĐỊNH - FORMAT

A3

KÝ HIỆU BV - DRAWING NO.

KT - 13A

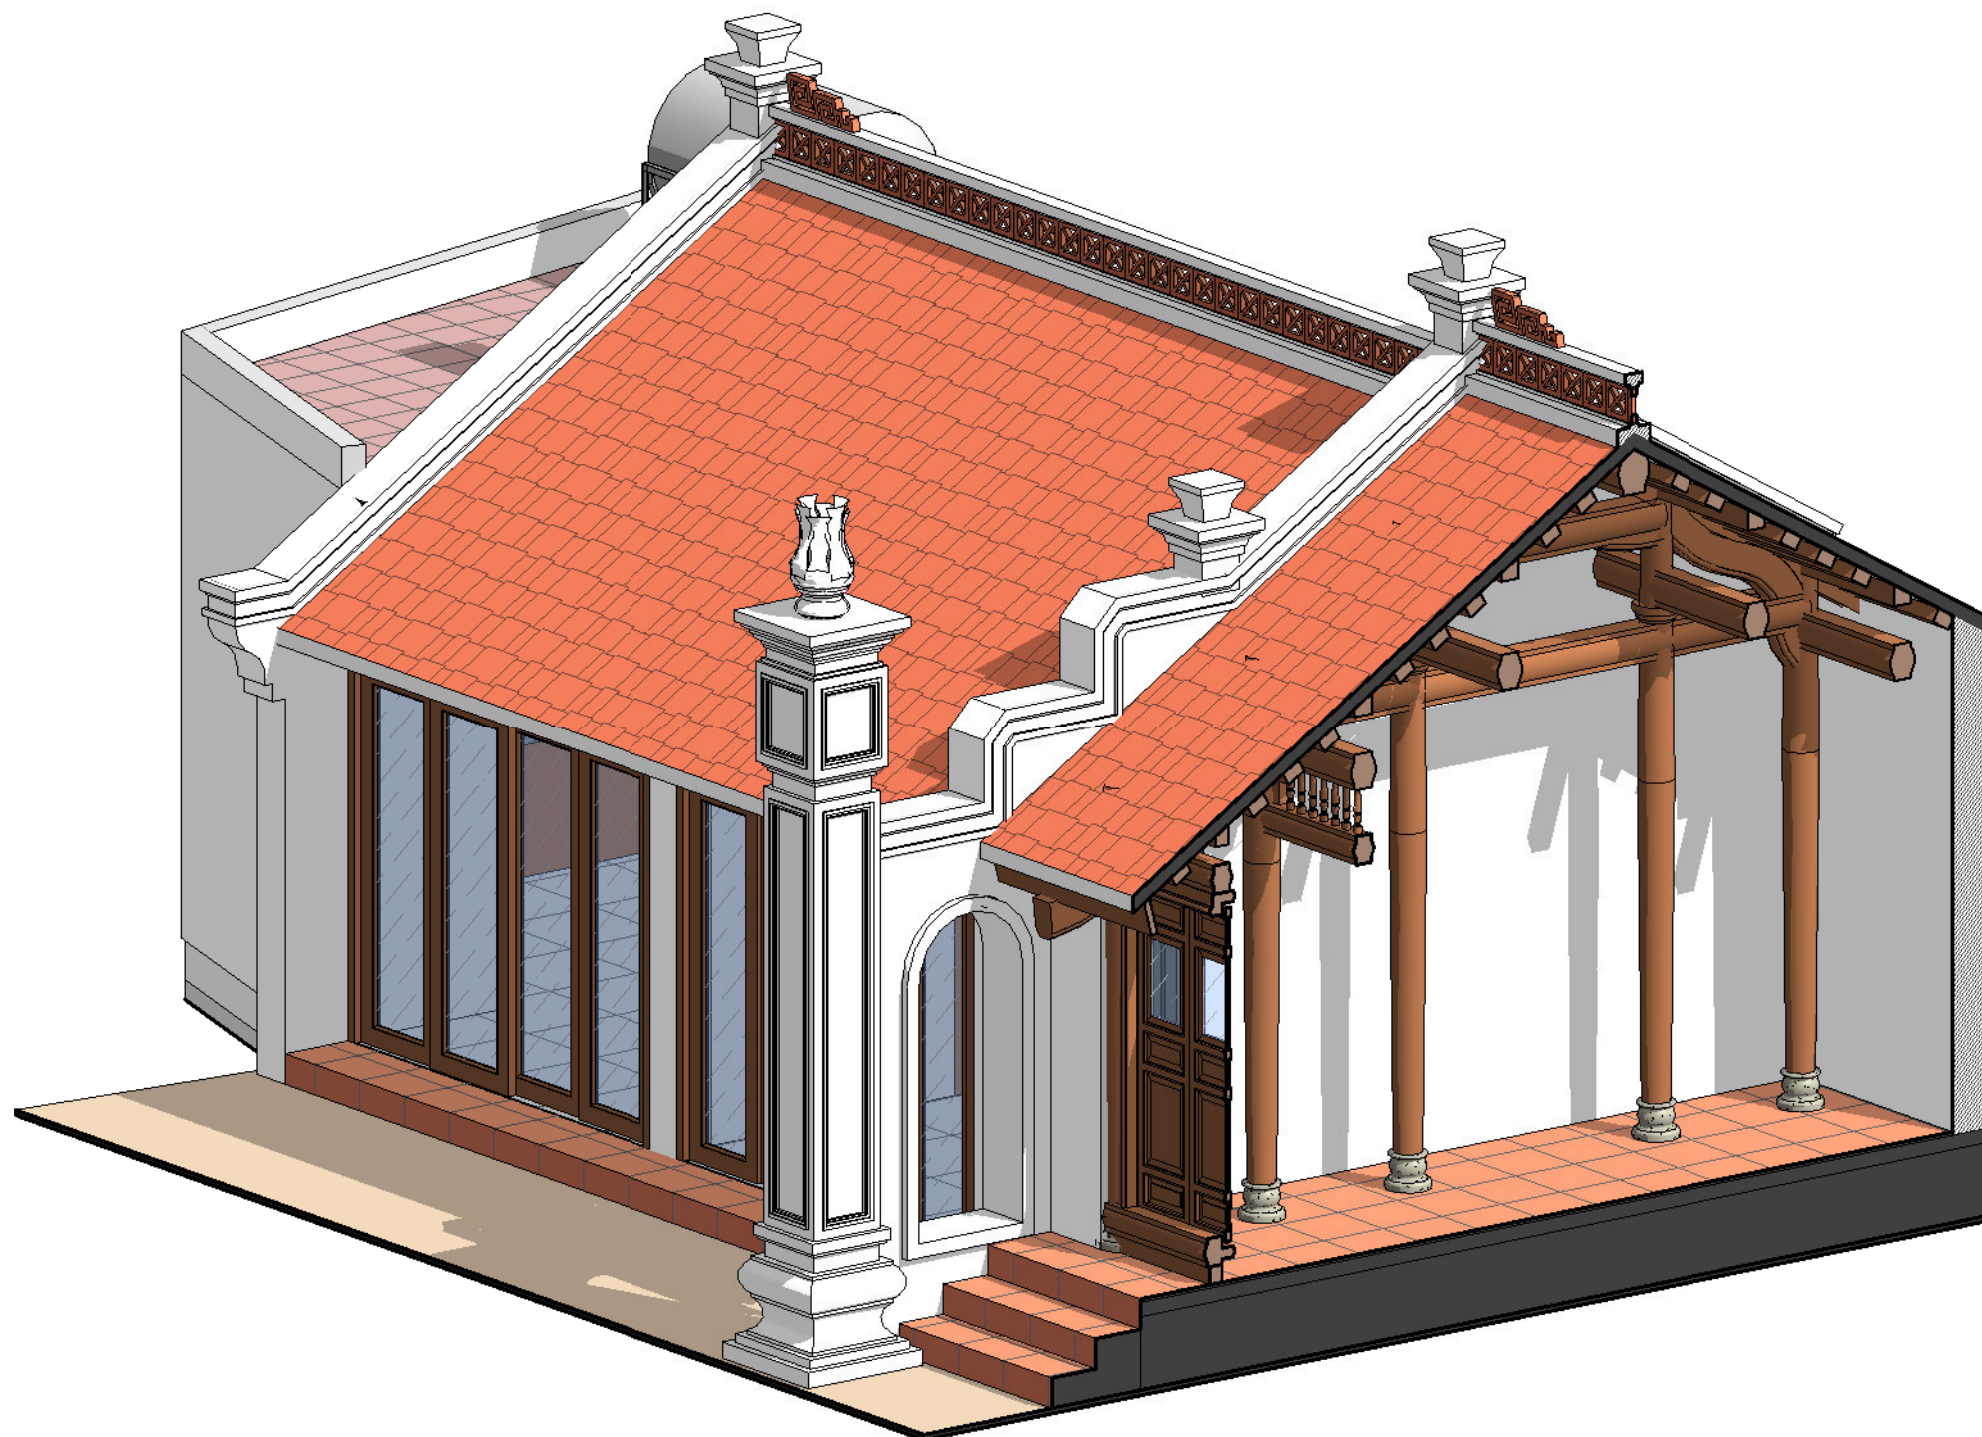

PHỐI CẢNH MC D-D

9			
8			
7			
6			
5			
4			
3			
2			
1			
	SỬA ĐỔI - MODIFY	NGƯỜI SỬA REVISED BY	NGÀY DATE

CÔNG TRÌNH - PROJECT :

CẢI TẠO & XÂY MỚI


ĐỊA ĐIỂM
ADDRESS
NINH HIỆP - GIA LÂM - HÀ NỘI

CHỦ ĐẦU TƯ - CLIENT :

MR ĐOÀN

ĐỊA ĐIỂM
ADDRESS

CÔNG TY CỔ PHẦN TƯ VẤN VÀ XÂY DỰNG HN HẢI PHONG

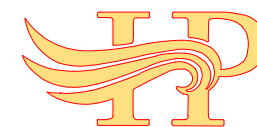

CÔNG TY CP TƯ VẤN VÀ XÂY DỰNG HN

HẢI PHONG

A : 52 TÔ HIẾN THÀNH - ĐÌNH BÀNG - TỪ SƠN - BN

T :

M : 0988 866 204 - 0913 456 966

W.....

E : TVXDHAIPHONG.JSC@GMAIL.COM

GIÁM ĐỐC - DIRECTOR

KTS NGUYỄN TIẾN HUNG

CHỦ TRÌ - P.S ARCHITECT

KTS NGUYỄN TIẾN HUNG

THIẾT KẾ - DESIGN

KTS NGUYỄN CÔNG QUYẾN

THỂ HIỆN - DRAW

KS BÙI DUY TỎI

KIỂM - CHECK

KTS NGUYỄN CÔNG QUYẾN

Q.L.K.T - MANAGER

KTS NGUYỄN CÔNG QUYẾN

HỒ SƠ

THIẾT KẾ KỸ THUẬT THI CÔNG

TÊN BẢN VẼ - DWG.NAME

PHỐI CẢNH MC D-D

HD SỐ - CONTRACT NO.

NGÀY HI - DATE

LẦN SỬA - REV




NGÀY IN - DATE PRINT 09/2023

TỶ LỆ - SCALE

KHỔ IN QUY ĐỊNH - FORMAT A3

KÝ HIỆU BV - DRAWING NO.

KT - 14A

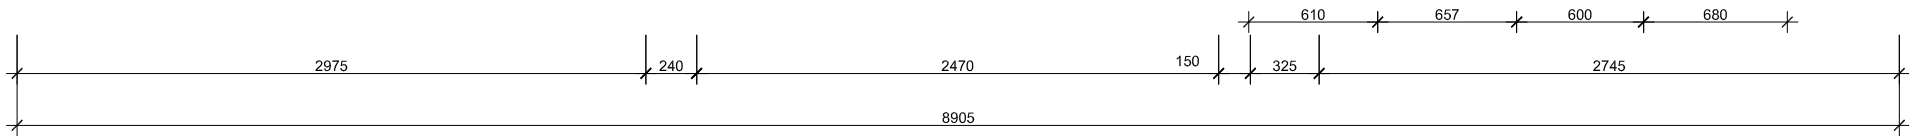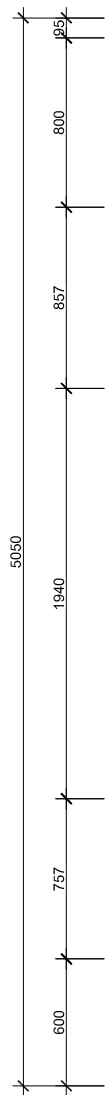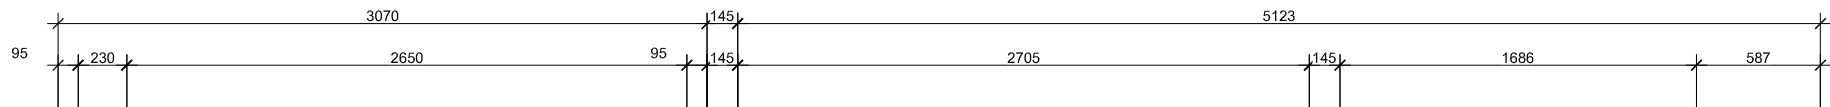

9			
8			
7			
6			
5			
4			
3			
2			
1			
SỬA ĐỔI - MODIFY		NGƯỜI SỬA REVISED BY	NGÀY DATE

CÔNG TRÌNH - PROJECT:

CẢI TẠO VÀ XÂY MỚI

ĐỊA ĐIỂM
ADDRESS

NINH HIỆP - GIA LÂM - HÀ NỘI

CHỦ ĐẦU TƯ - CLIENT:

MR. ĐOÀN

ĐỊA ĐIỂM
ADDRESS

.....

CÔNG TY CỔ PHẦN TƯ VẤN VÀ XÂY DỰNG HN HẢI PHONG

CÔNG TY CP TƯ VẤN VÀ XÂY DỰNG HN

HẢI PHONG

A : 52 TÔ HIỂN THÀNH - ĐÌNH BÀNG - TỪ SƠN - BN

T :

M: 0988 866 204 - 0913 456 966

W:

E : TVXDHAIPHONG.JSC@GMAIL.COM

GIÁM ĐỐC - DIRECTOR
KTS NGUYỄN TIẾN HƯNG
CHỦ TRÌ - P.S ARCHITECT
KTS NGUYỄN TIẾN HƯNG
THIẾT KẾ - DESIGN
KTS NGUYỄN CÔNG QUYỀN
THỂ HIỆN - DRAW
KS BÙI DUY TỐT
KIỂM - CHECK
KTS NGUYỄN CÔNG QUYỀN
Q.L.K.T - MANAGER
KTS NGUYỄN CÔNG QUYỀN

HỒ SƠ

CHI TIẾT NỘI THẤT

TÊN BẢN VẼ - DWG.NAME

MẶT BẰNG LÁT SÀN

HỒ SƠ - CONTRACT NO.	NGÀY HT - DATE	LẦN SỬA - REV
NGÀY IN - DATE PRINT	07/2023	TỶ LỆ - SCALE
KHỔ IN QUY ĐỊNH - FORMAT	A3	
KÝ HIỆU BV - DRAWING NO.		
NT - 02		













