








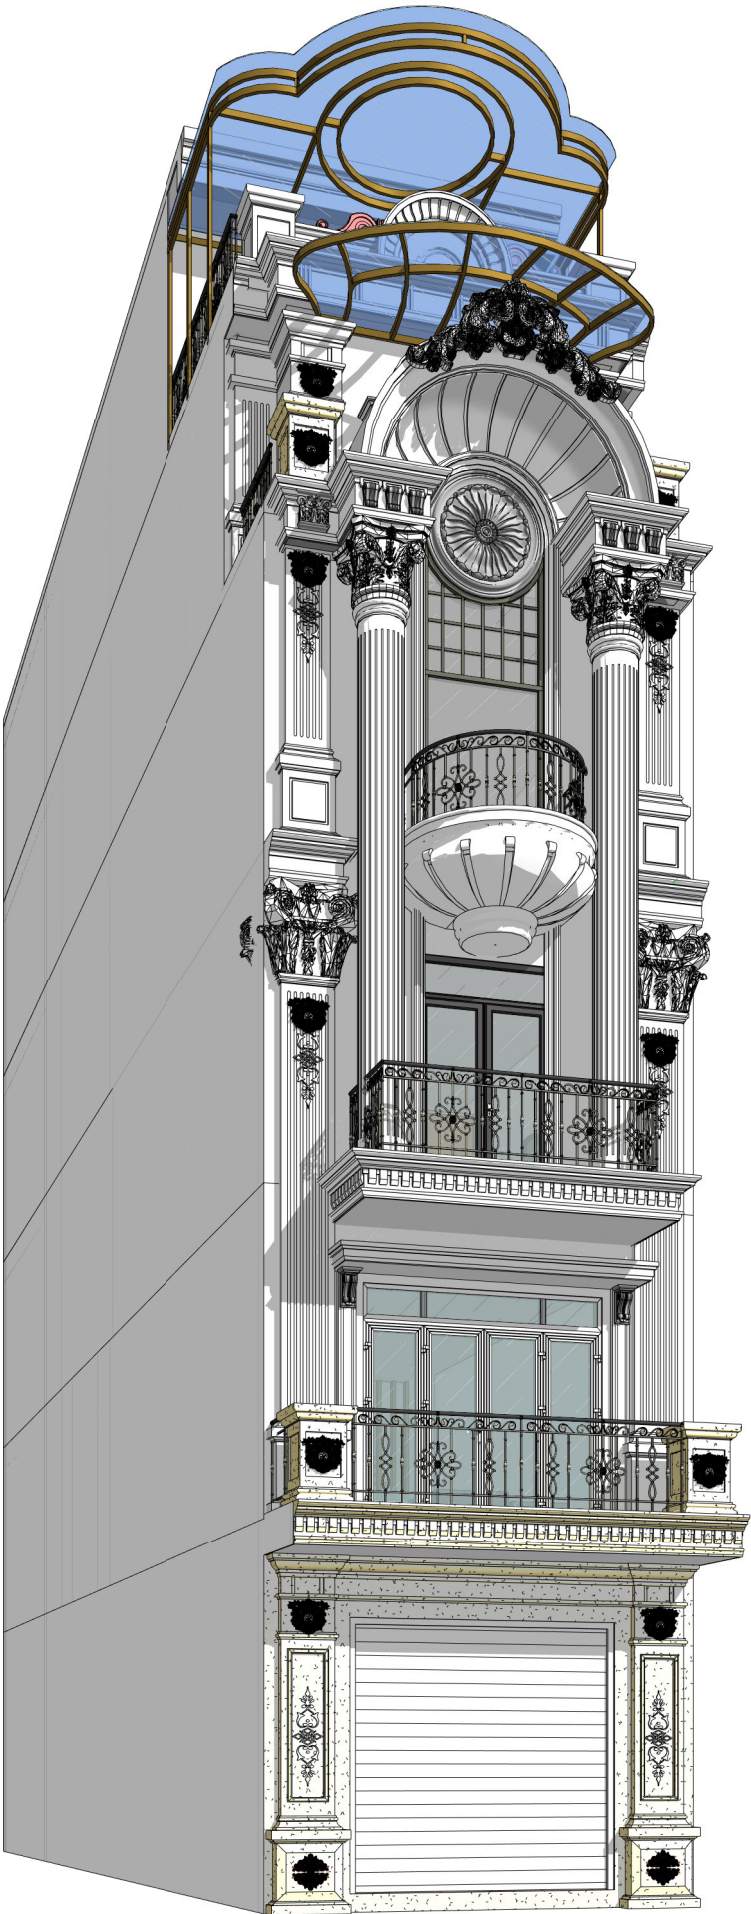

1

3D View 2

9			
8			
7			
6			
5			
4			
3			
2			
1			
	SỬA ĐỔI - MODIFY	NGƯỜI SỬA REVISED BY	NGÀY DATE

CÔNG TRÌNH - PROJECT :

NHÀ Ở GIA ĐÌNH

ĐỊA ĐIỂM
ADDRESS


NINH HIỆP - HN

CHỦ ĐẦU TƯ - CLIENT :

MR TUẤN

ĐỊA ĐIỂM
ADDRESS

CÔNG TY CỔ PHẦN TƯ VẤN VÀ XÂY DỰNG HN HẢI PHONG

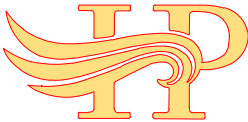

CÔNG TY CP TƯ VẤN VÀ XÂY DỰNG HN

HẢI PHONG

A : 52 TÔ HIẾN THÀNH - ĐÌNH BÀNG - TỪ SƠN - BN

T :

M: 0988 866 204 - 0913 456 966

W.....

E : TVXDHAIPHONG.JSC@GMAIL.COM

GIÁM ĐỐC - DIRECTOR

KTS NGUYỄN TIẾN HUNG

CHỦ TRÌ - P.S ARCHITECT

KTS NGUYỄN TIẾN HUNG

THIẾT KẾ - DESIGN

KTS NGUYỄN CÔNG QUYẾN

THỂ HIỆN - DRAW

KS BÙI DUY TỎI

KIỂM - CHECK

KTS NGUYỄN CÔNG QUYẾN

Q.L.K.T - MANAGER

KTS NGUYỄN CÔNG QUYẾN

HỒ SƠ

THIẾT KẾ KỸ THUẬT THI CÔNG

TÊN BẢN VẼ - DWG.NAME

PHỐI CẢNH GÓC

HD SỐ - CONTRACT NO.

NGÀY HT - DATE

LẦN SỬA - REV

NGÀY IN - DATE PRINT

09-2023


TỶ LỆ - SCALE

KHỔ IN QUY ĐỊNH - FORMAT

A3

KÝ HIỆU BV - DRAWING NO.

KT-B02

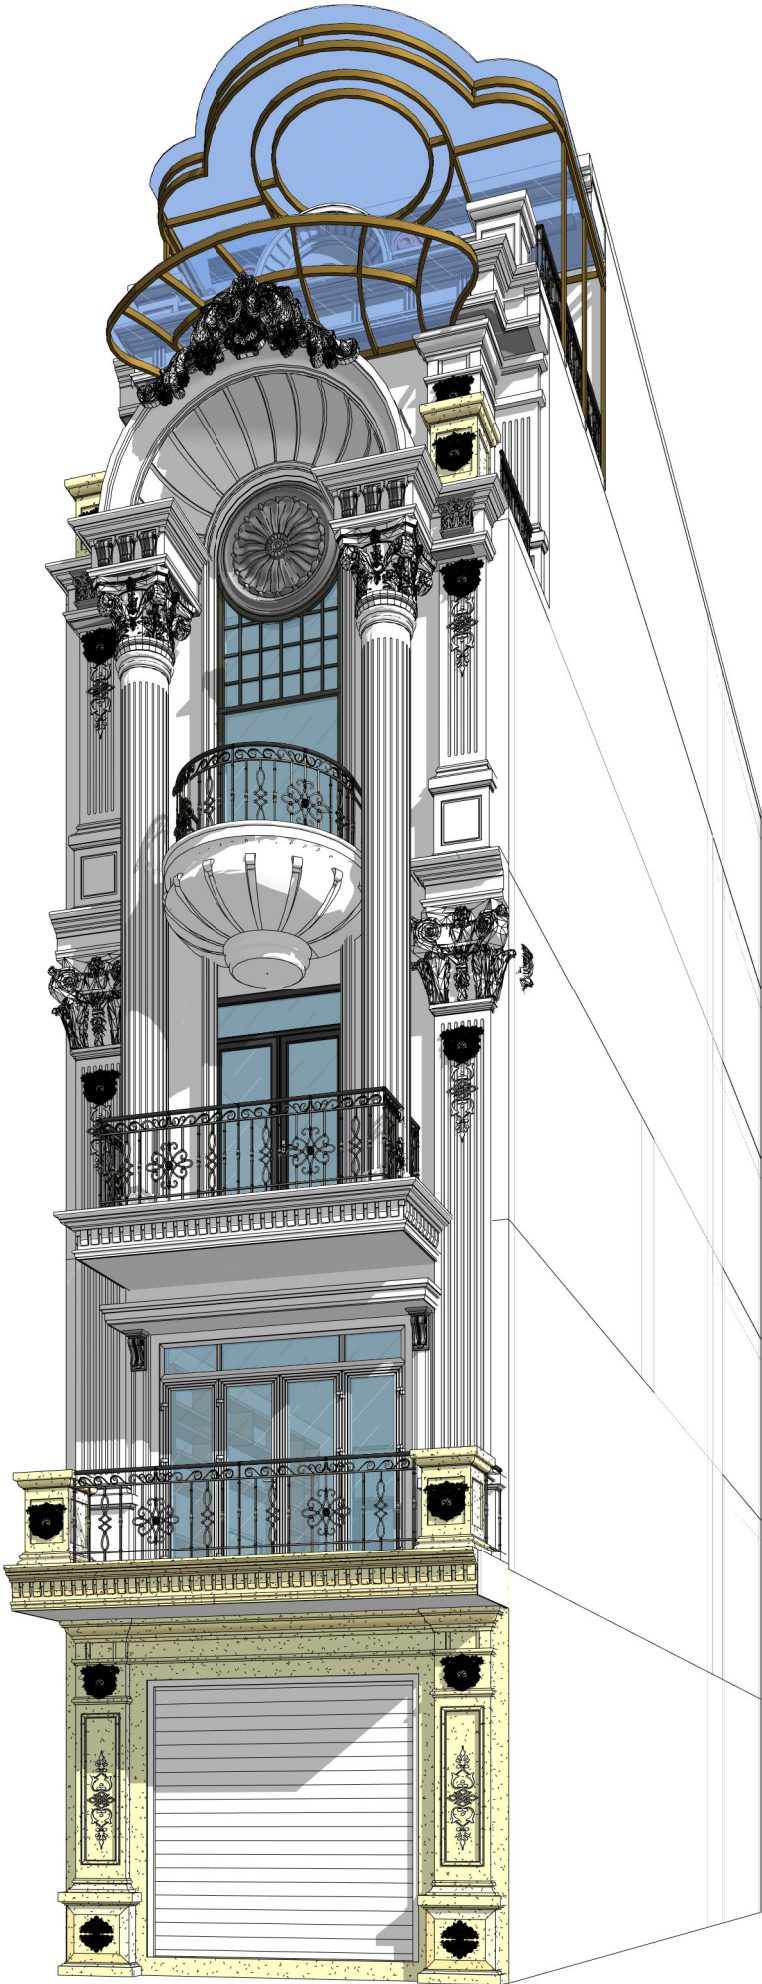

1

3D View 3

9			
8			
7			
6			
5			
4			
3			
2			
1			
	SỬA ĐỔI - MODIFY	NGƯỜI SỬA REVISED BY	NGÀY DATE

CÔNG TRÌNH - PROJECT :

NHÀ Ở GIA ĐÌNH


ĐỊA ĐIỂM
ADDRESS
NINH HIỆP - HN

CHỦ ĐẦU TƯ - CLIENT :

MR TUẤN

ĐỊA ĐIỂM
ADDRESS

CÔNG TY CỔ PHẦN TƯ VẤN VÀ XÂY DỰNG HN HẢI PHONG

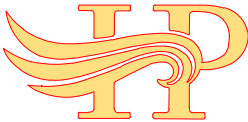

CÔNG TY CP TƯ VẤN VÀ XÂY DỰNG HN

HẢI PHONG

A : 52 TÔ HIẾN THÀNH - ĐÌNH BÀNG - TỪ SƠN - BN

T :

M: 0988 866 204 - 0913 456 966

W.....

E : TVXDHAIPHONG.JSC@GMAIL.COM

GIÁM ĐỐC - DIRECTOR

KTS NGUYỄN TIẾN HUNG

CHỦ TRÌ - P.S ARCHITECT

KTS NGUYỄN TIẾN HUNG

THIẾT KẾ - DESIGN

KTS NGUYỄN CÔNG QUYẾN

THỂ HIỆN - DRAW

KS BÙI DUY TỎI

KIỂM - CHECK

KTS NGUYỄN CÔNG QUYẾN

Q.L.K.T - MANAGER

KTS NGUYỄN CÔNG QUYẾN

HỒ SƠ

THIẾT KẾ KỸ THUẬT THI CÔNG

TÊN BẢN VẼ - DWG.NAME

PHỐI CẢNH GÓC

HD SỐ - CONTRACT NO.

NGÀY HT - DATE

LẦN SỬA - REV

NGÀY IN - DATE PRINT

09-2023


TỶ LỆ - SCALE

KHỔ IN QUY ĐỊNH - FORMAT

A3

KÝ HIỆU BV - DRAWING NO.

KT-B03

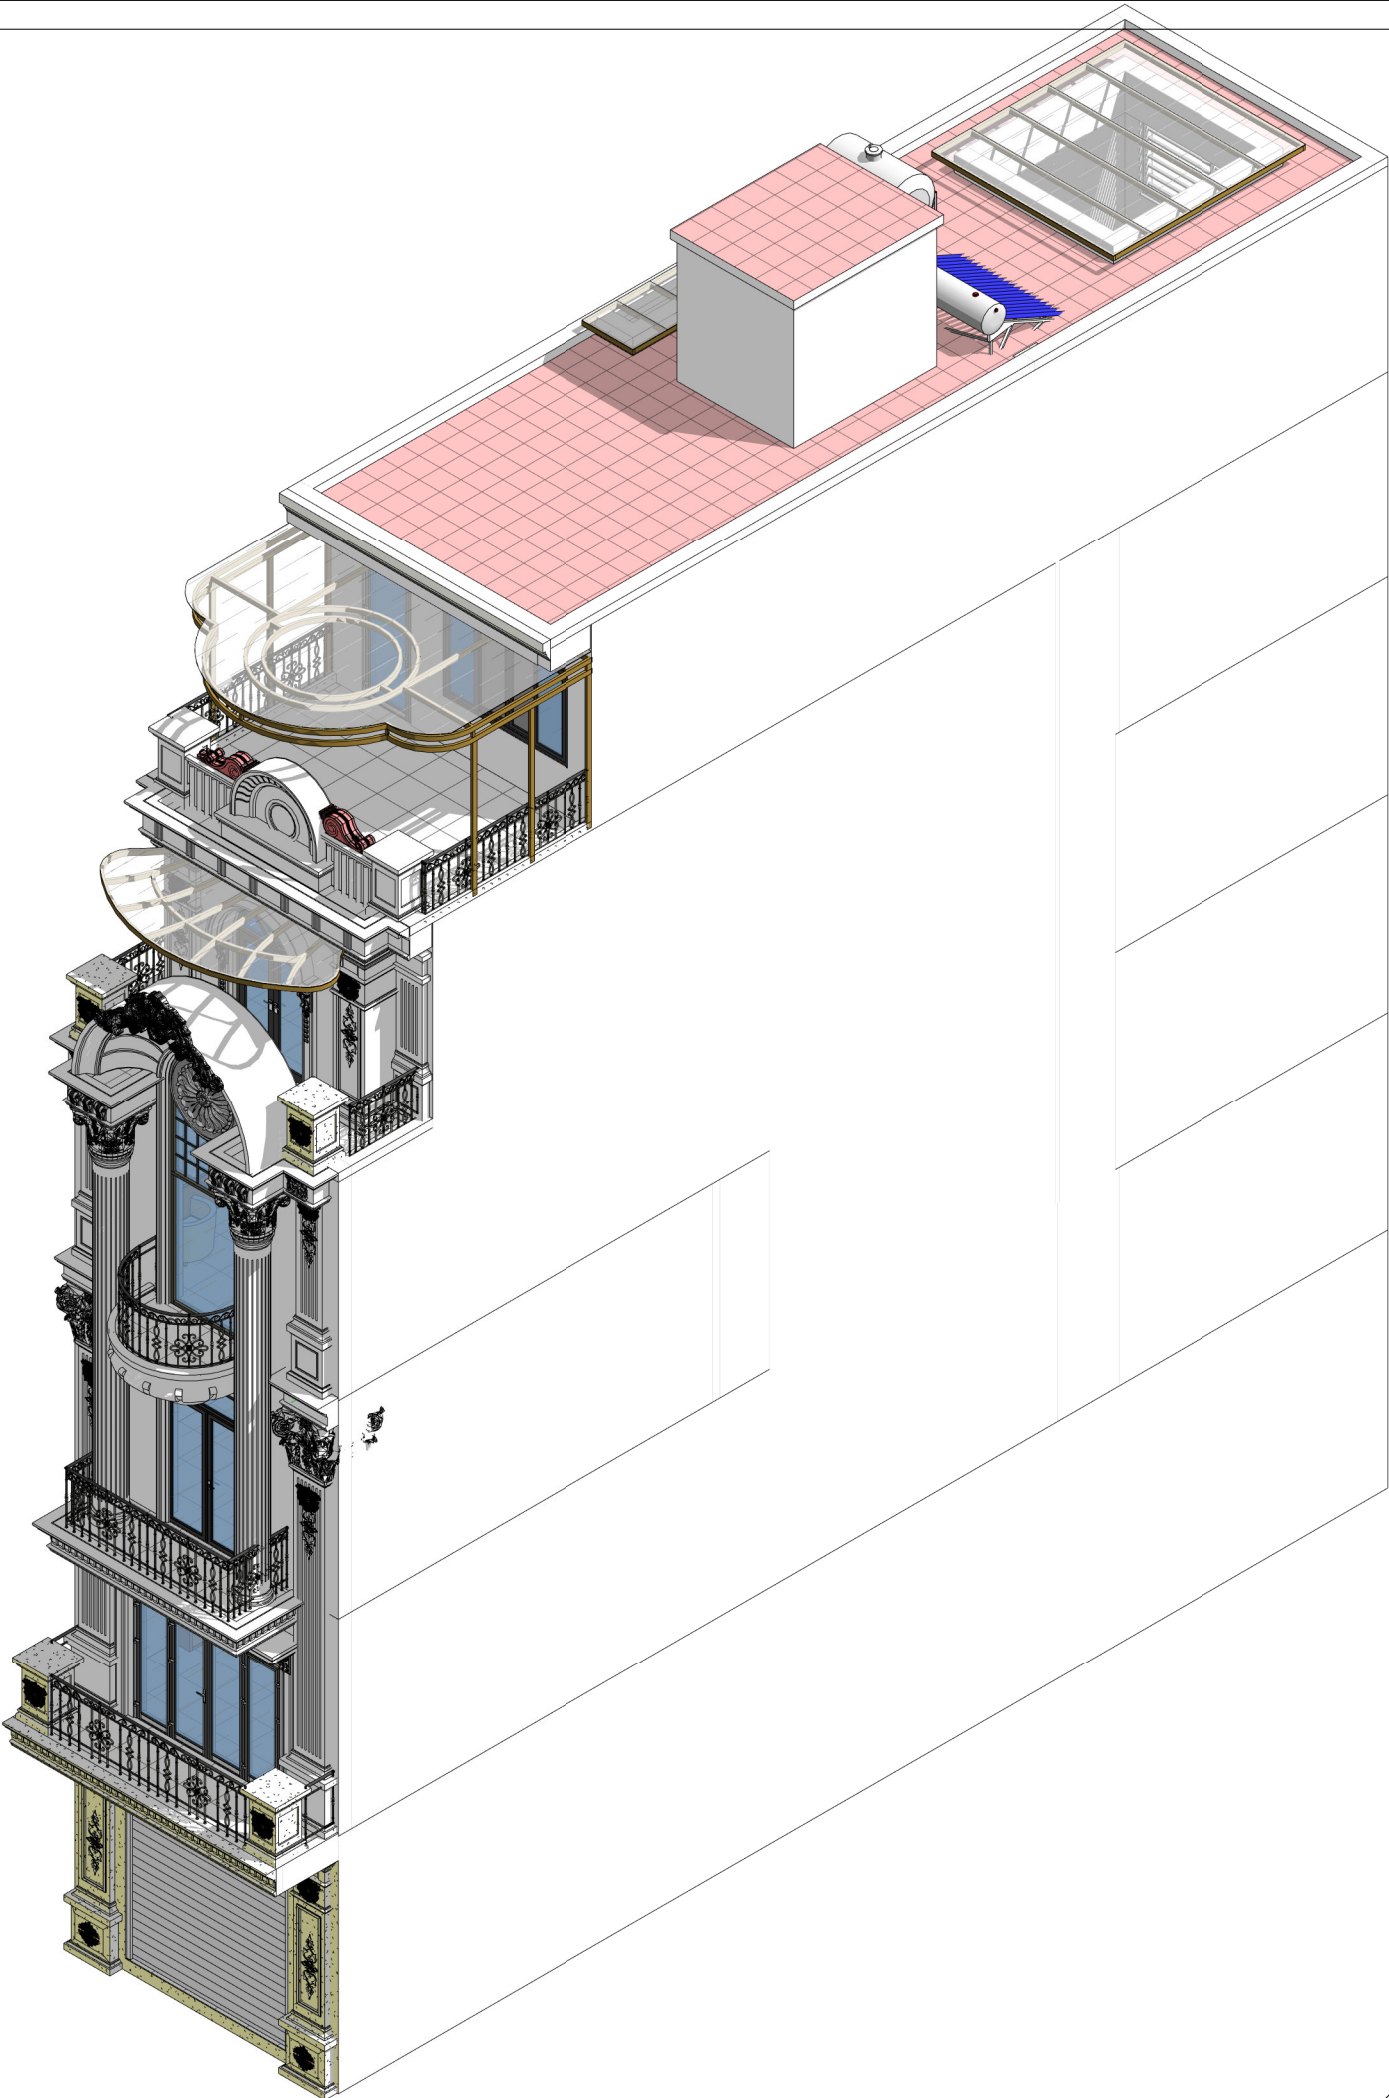

1

PHỐI CẢNH TỔNG THỂ 1

9			
8			
7			
6			
5			
4			
3			
2			
1			
	SỬA ĐỔI - MODIFY	NGƯỜI SỬA REVISED BY	NGÀY DATE

CÔNG TRÌNH - PROJECT :

NHÀ Ở GIA ĐÌNH


ĐỊA ĐIỂM
ADDRESS
NINH HIỆP - HN

CHỦ ĐẦU TƯ - CLIENT :

MR TUẤN

ĐỊA ĐIỂM
ADDRESS

CÔNG TY CỔ PHẦN TƯ VẤN VÀ XÂY DỰNG HN HẢI PHONG

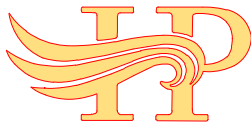

CÔNG TY CP TƯ VẤN VÀ XÂY DỰNG HN

HẢI PHONG

A : 52 TÔ HIẾN THÀNH - ĐÌNH BÀNG - TỪ SƠN - BN

T :

M: 0988 866 204 - 0913 456 966

W.....

E : TVXDHAIPHONG.JSC@GMAIL.COM

GIÁM ĐỐC - DIRECTOR

KTS NGUYỄN TIẾN HUNG

CHỦ TRÌ - P.S ARCHITECT

KTS NGUYỄN TIẾN HUNG

THIẾT KẾ - DESIGN

KTS NGUYỄN CÔNG QUYẾN

THỂ HIỆN - DRAW

KS BÙI DUY TỎI

KIỂM - CHECK

KTS NGUYỄN CÔNG QUYẾN

Q.L.K.T - MANAGER

KTS NGUYỄN CÔNG QUYẾN

HỒ SƠ


THIẾT KẾ KỸ THUẬT THI CÔNG

TÊN BẢN VẼ - DWG.NAME

PHỐI CẢNH TỔNG THỂ 1

HD SỐ - CONTRACT NO.	NGÀY HT - DATE	LẦN SỬA - REV
NGÀY IN - DATE PRINT	09-2023	TỶ LỆ - SCALE
KHỔ IN QUY ĐỊNH - FORMAT	A3	
KÝ HIỆU BV - DRAWING NO.		

KT-B04

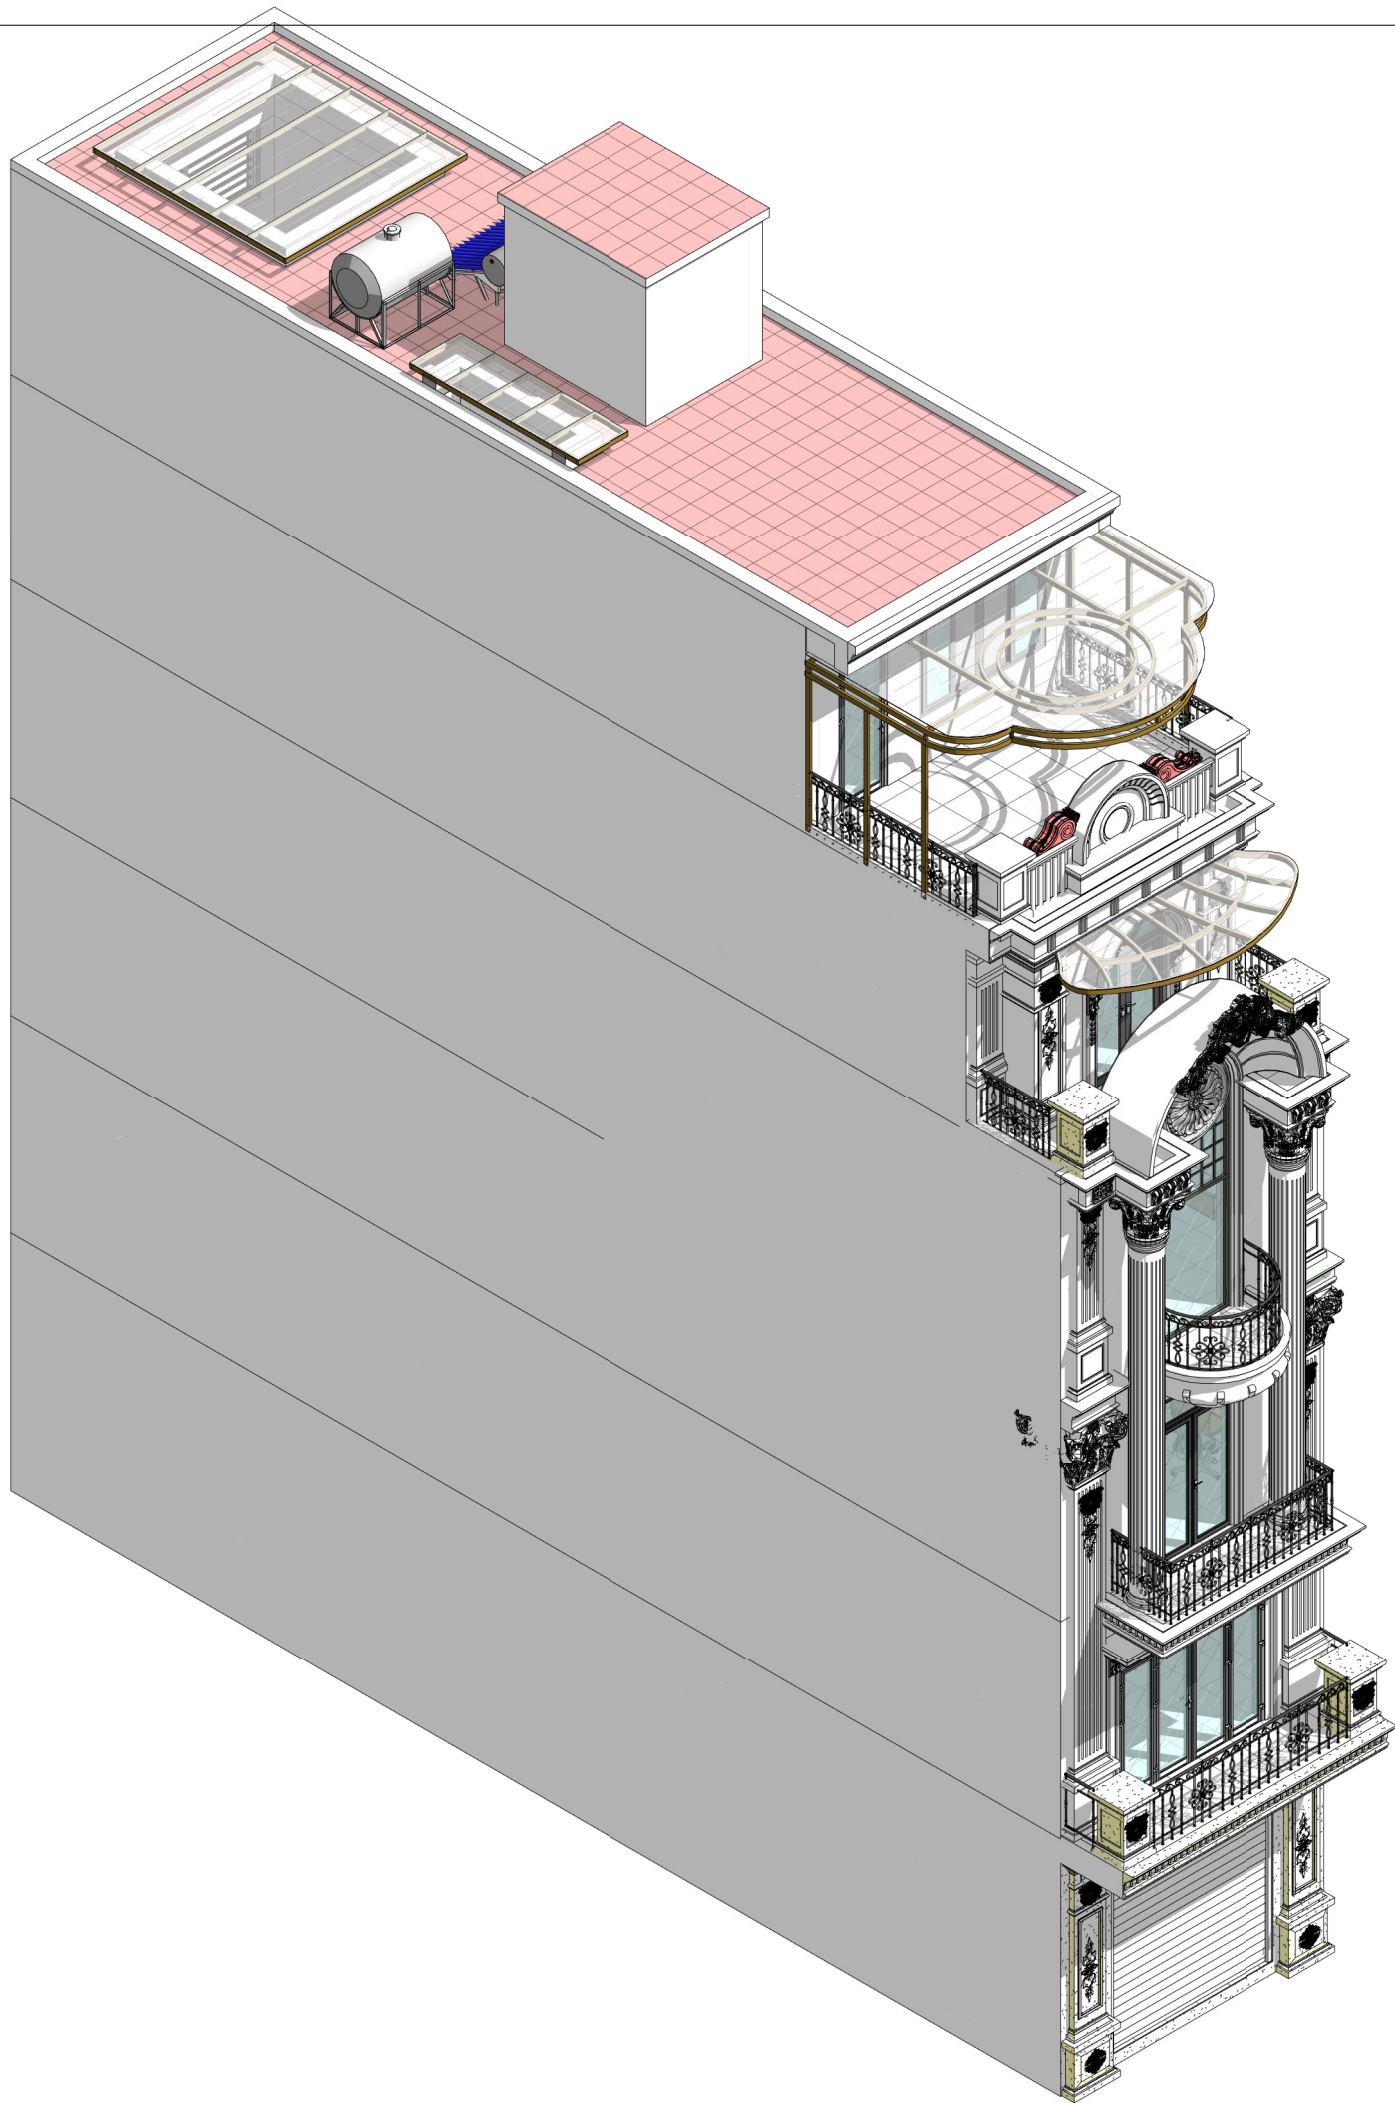

9			
8			
7			
6			
5			
4			
3			
2			
1			
	SỬA ĐỔI - MODIFY	NGƯỜI SỬA REVISED BY	NGÀY DATE

CÔNG TRÌNH - PROJECT :

NHÀ Ở GIA ĐÌNH


ĐỊA ĐIỂM
ADDRESS
NINH HIỆP - HN

CHỦ ĐẦU TƯ - CLIENT :

MR TUẤN

ĐỊA ĐIỂM
ADDRESS

CÔNG TY CỔ PHẦN TƯ VẤN VÀ XÂY DỰNG HN HẢI PHONG

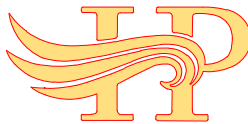

CÔNG TY CP TƯ VẤN VÀ XÂY DỰNG HN

HẢI PHONG

A : 52 TÔ HIẾN THÀNH - ĐÌNH BÀNG - TỪ SƠN - BN

T :

M: 0988 866 204 - 0913 456 966

W.....

E : TVXDHAIPHONG.JSC@GMAIL.COM

GIÁM ĐỐC - DIRECTOR

KTS NGUYỄN TIẾN HUNG

CHỦ TRÌ - P.S ARCHITECT

KTS NGUYỄN TIẾN HUNG

THIẾT KẾ - DESIGN

KTS NGUYỄN CÔNG QUYẾN

THỂ HIỆN - DRAW

KS BÙI DUY TỎI

KIỂM - CHECK

KTS NGUYỄN CÔNG QUYẾN

Q.L.K.T - MANAGER

KTS NGUYỄN CÔNG QUYẾN

HỒ SƠ

THIẾT KẾ KỸ THUẬT THI CÔNG

TÊN BẢN VẼ - DWG.NAME

PHỐI CẢNH TỔNG THỂ 2

HD SỐ - CONTRACT NO.

NGÀY HT - DATE

LẦN SỬA - REV

NGÀY IN - DATE PRINT

09-2023


TỶ LỆ - SCALE

KHỔ IN QUY ĐỊNH - FORMAT

A3

KÝ HIỆU BV - DRAWING NO.

KT-B05

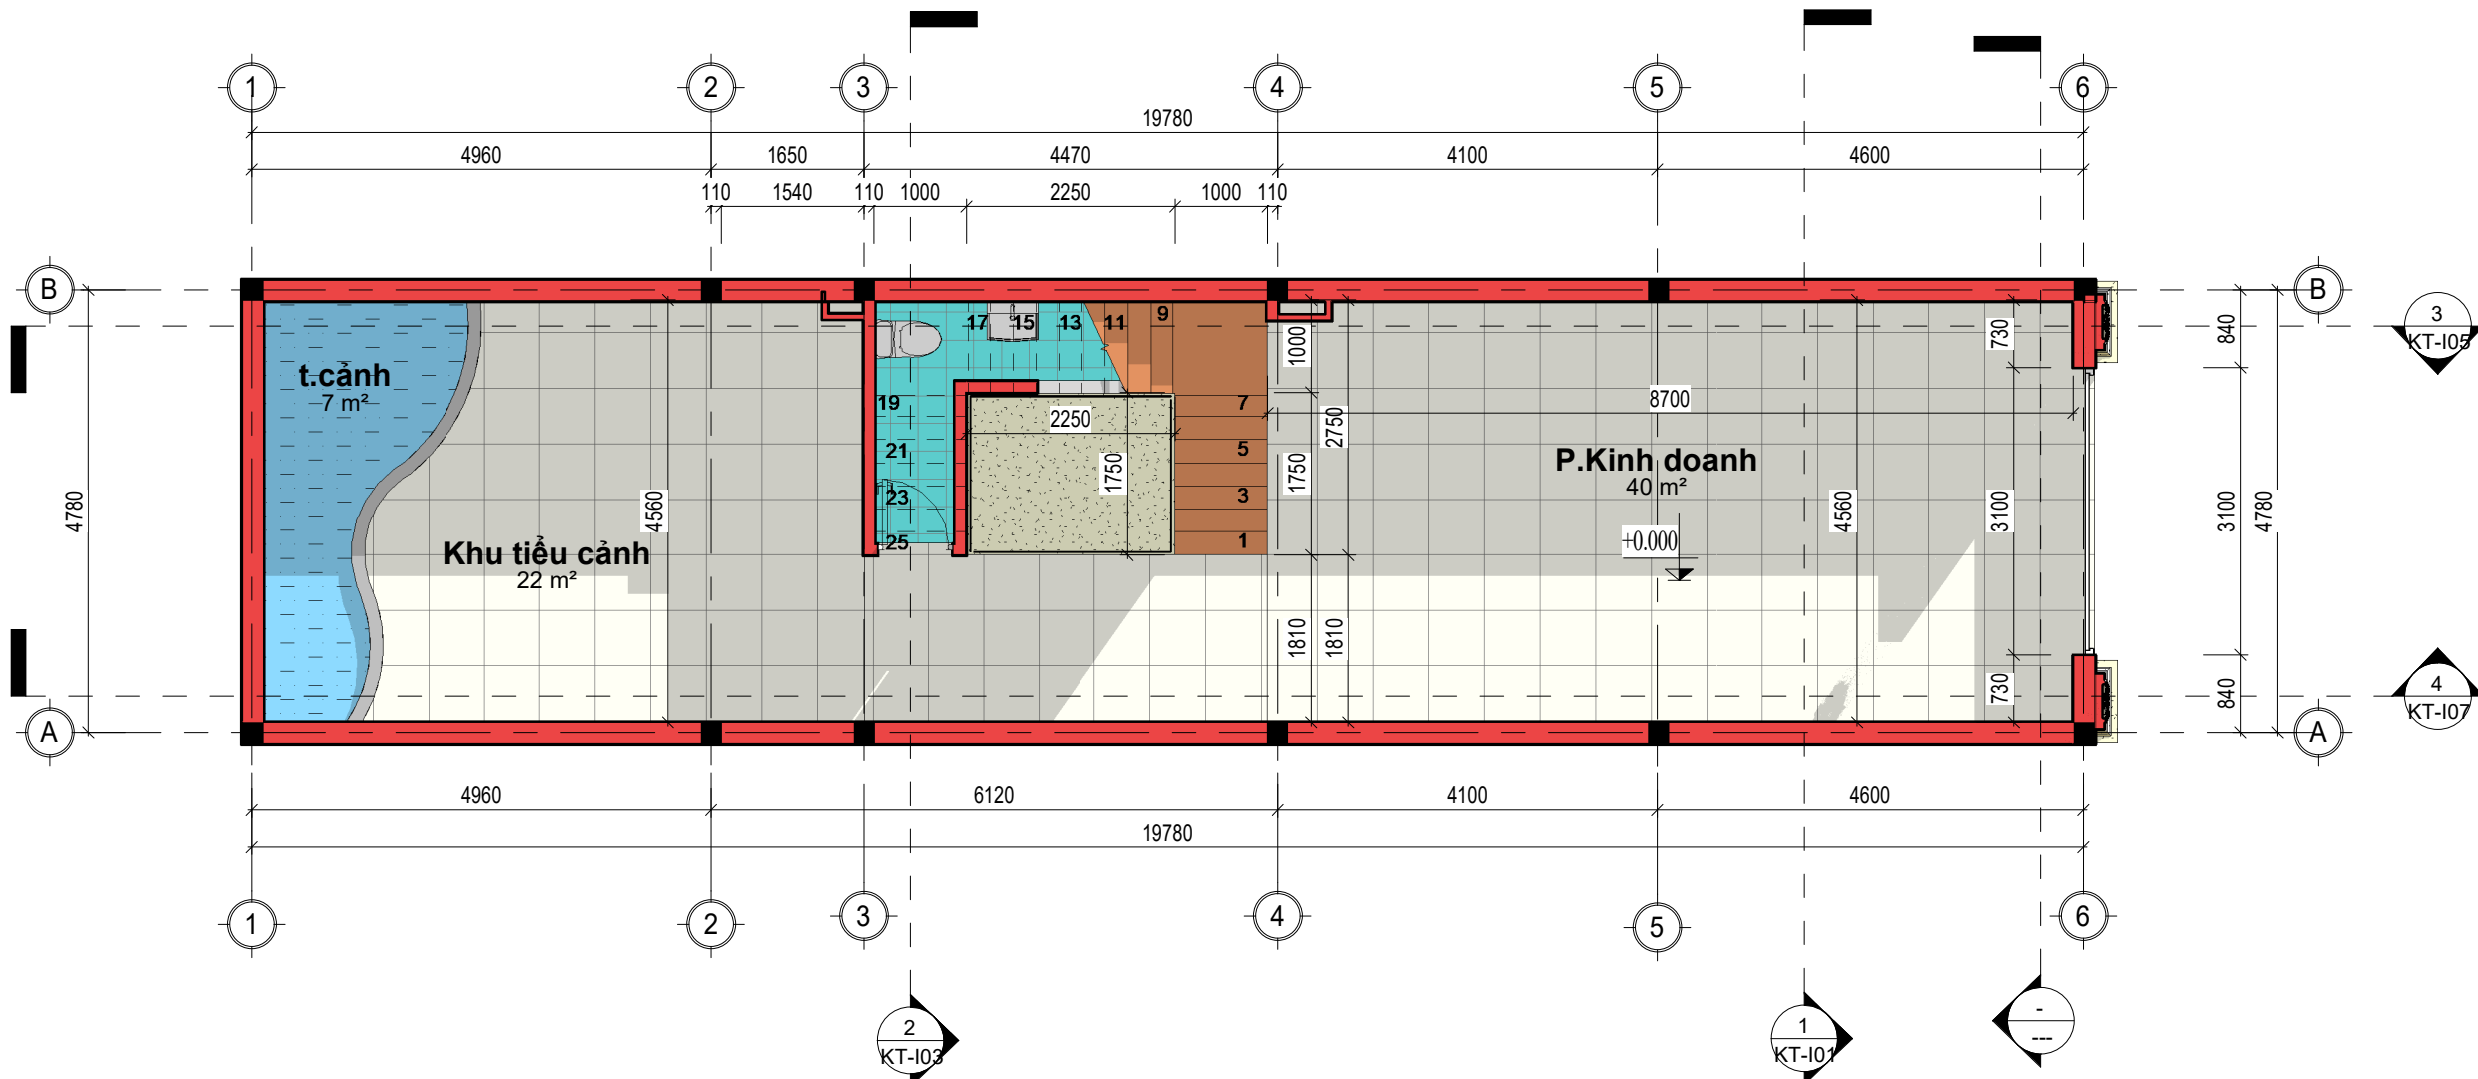

1 MẶT BẰNG NỘI THẤT TẦNG 1
1 : 80

9			
8			
7			
6			
5			
4			
3			
2			
1			
SỬA ĐỔI - MODIFY		NGƯỜI SỬA REVISED BY	NGÀY DATE

CÔNG TRÌNH - PROJECT :

NHÀ Ở GIA ĐÌNH

ĐỊA ĐIỂM
ADDRESS


NINH HIỆP - HN

CHỦ ĐẦU TƯ - CLIENT :

MR TUẤN

ĐỊA ĐIỂM
ADDRESS

CÔNG TY CỔ PHẦN TƯ VẤN VÀ XÂY DỰNG HN HẢI PHONG

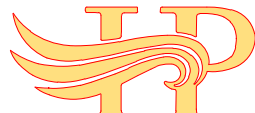
CÔNG TY CP TƯ VẤN VÀ XÂY DỰNG HN
HẢI PHONG

A : 52 TÔ HIẾN THÀNH - ĐÌNH BÀNG - TỪ SƠN - BN
T :
M : 0988 866 204 - 0913 456 966
W :
E : TVXDHAIPHONG.JSC@GMAIL.COM

GIÁM ĐỐC - DIRECTOR
KTS **NGUYỄN TIẾN HUNG**

CHỦ TRÌ - P.S ARCHITECT
KTS **NGUYỄN TIẾN HUNG**

THIẾT KẾ - DESIGN
KTS **NGUYỄN CÔNG QUYẾN**

THỂ HIỆN - DRAW
KS **BÙI DUY TỎI**

KIỂM - CHECK
KTS **NGUYỄN CÔNG QUYẾN**

Q.L.K.T - MANAGER
KTS **NGUYỄN CÔNG QUYẾN**


HỒ SƠ
THIẾT KẾ KỸ THUẬT THI CÔNG

TÊN BẢN VẼ - DWG.NAME

**MẶT BẰNG NỘI THẤT
TẦNG 1**

HD SỐ - CONTRACT NO.	NGÀY HT - DATE	LẦN SỬA - REV
NGÀY IN - DATE PRINT	09-2023	TỶ LỆ - SCALE
KHỔ IN QUY ĐỊNH - FORMAT	A3	
KÝ HIỆU BV - DRAWING NO.		

KT-C01A

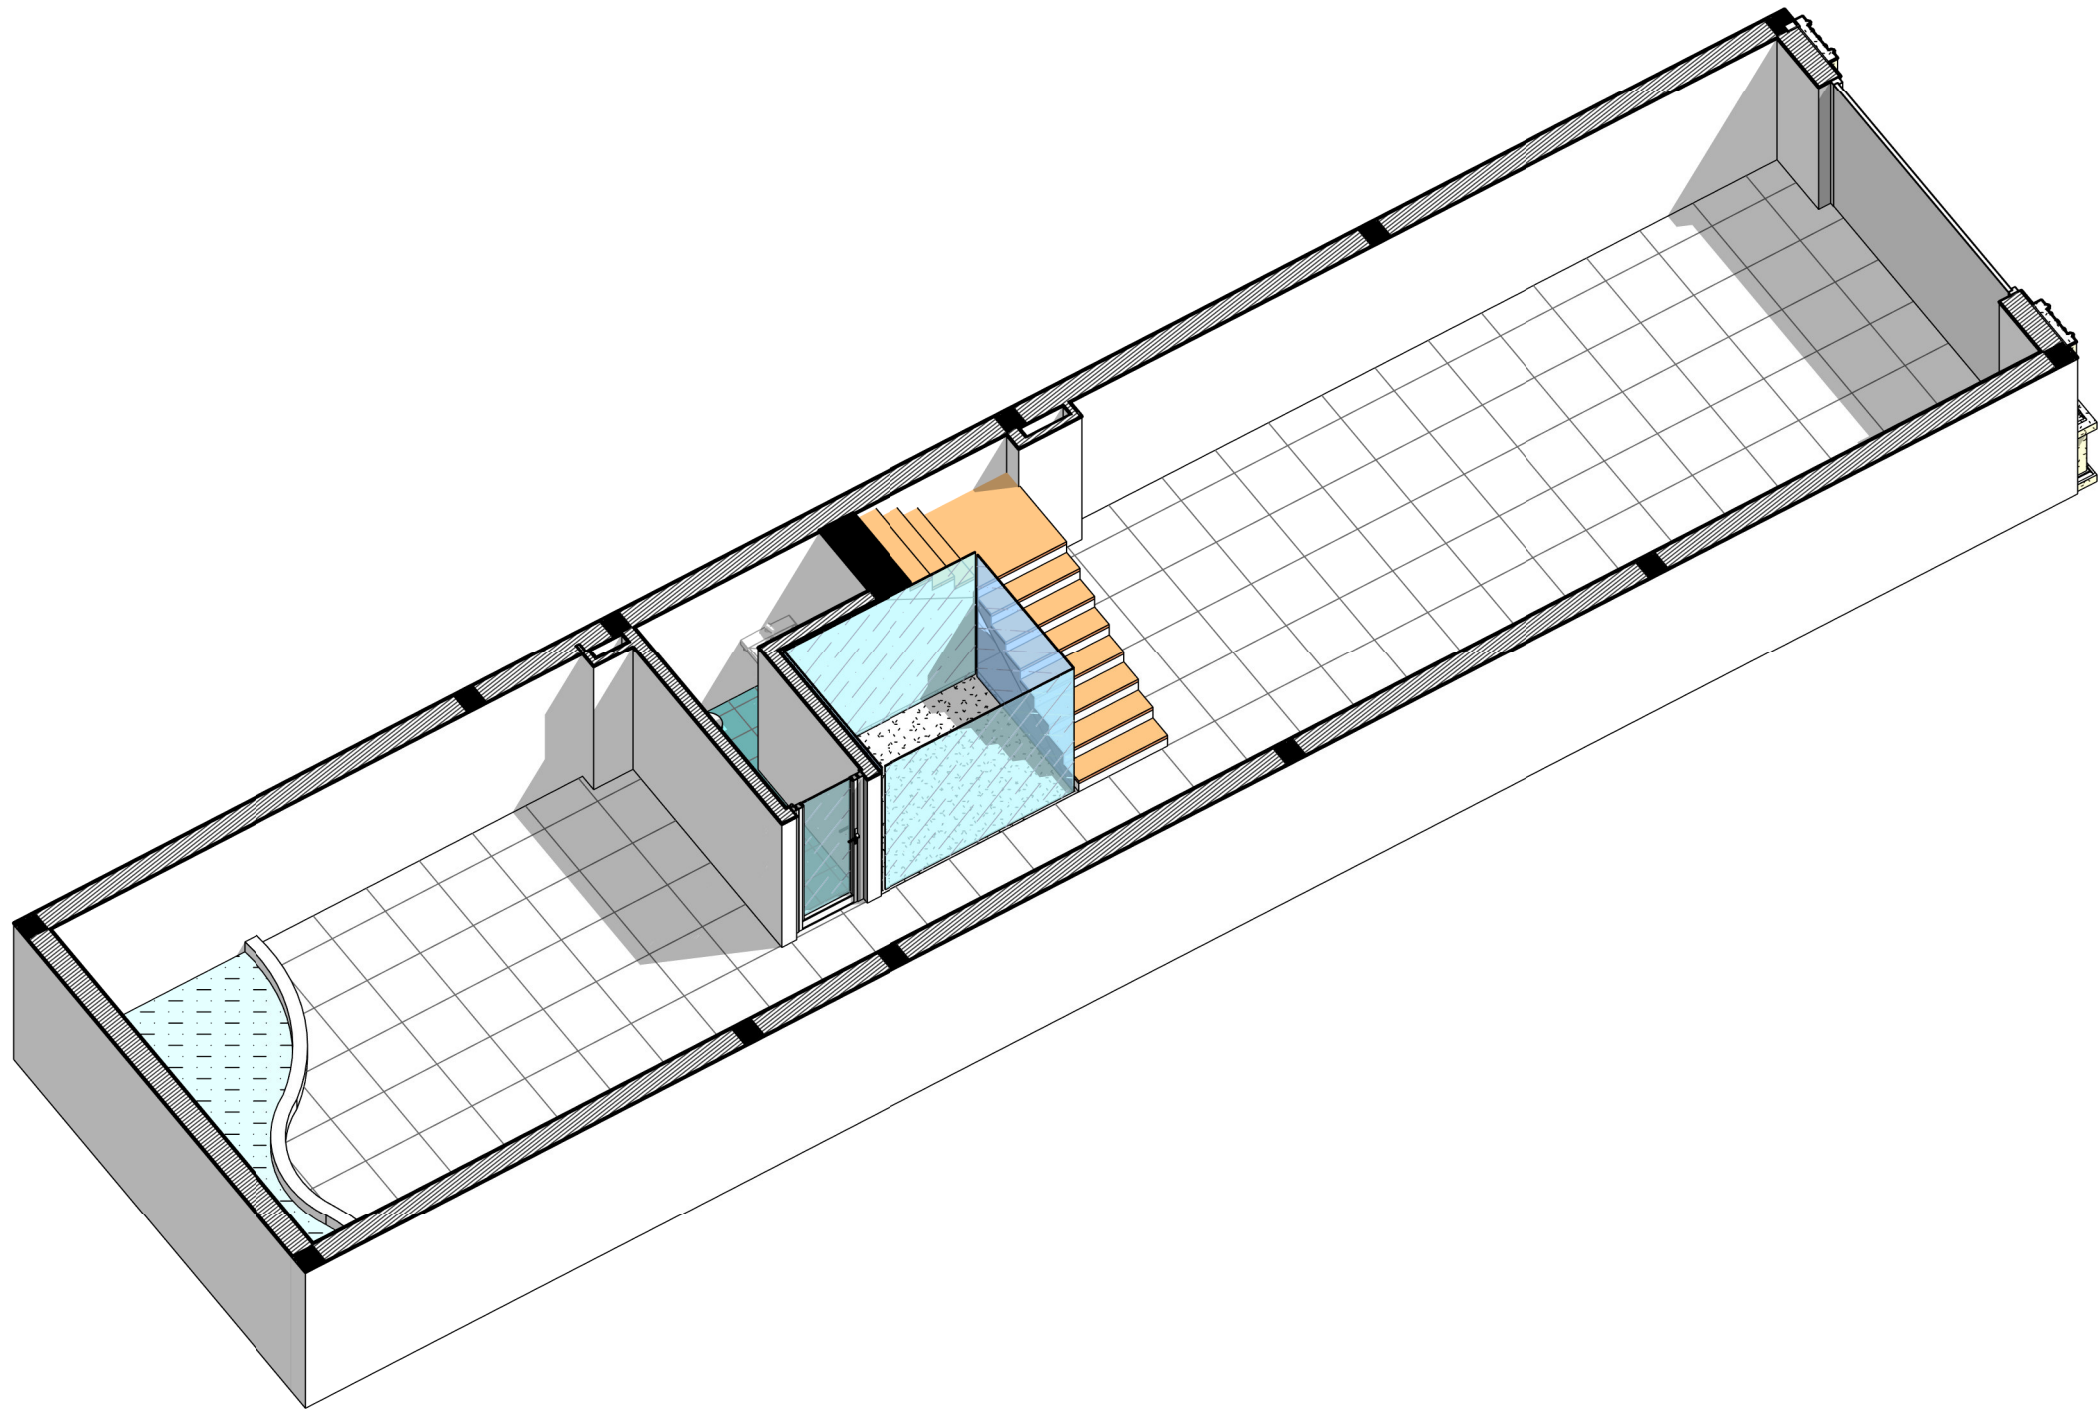

1 PHỐI CẢNH TẦNG 1 VIEW 1

9			
8			
7			
6			
5			
4			
3			
2			
1			
	SỬA ĐỔI - MODIFY	NGƯỜI SỬA REVISED BY	NGÀY DATE

CÔNG TRÌNH - PROJECT :

NHÀ Ở GIA ĐÌNH


ĐỊA ĐIỂM
ADDRESS
NINH HIỆP - HN

CHỦ ĐẦU TƯ - CLIENT :

MR TUẤN

ĐỊA ĐIỂM
ADDRESS

CÔNG TY CỔ PHẦN TƯ VẤN VÀ XÂY DỰNG HN HẢI PHONG

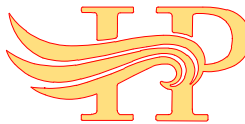

CÔNG TY CP TƯ VẤN VÀ XÂY DỰNG HN

HẢI PHONG

A : 52 TÔ HIỂN THÀNH - ĐÌNH BÀNG - TỪ SƠN - BN

T :

M : 0988 866 204 - 0913 456 966

W.....

E : TVXDHAIPHONG.JSC@GMAIL.COM

GIÁM ĐỐC - DIRECTOR

KTS NGUYỄN TIẾN HUNG

CHỦ TRÌ - P.S ARCHITECT

KTS NGUYỄN TIẾN HUNG

THIẾT KẾ - DESIGN

KTS NGUYỄN CÔNG QUYẾN

THỂ HIỆN - DRAW

KS BÙI DUY TỎI

KIỂM - CHECK

KTS NGUYỄN CÔNG QUYẾN

Q.L.K.T - MANAGER

KTS NGUYỄN CÔNG QUYẾN

HỒ SƠ

THIẾT KẾ KỸ THUẬT THI CÔNG

TÊN BẢN VẼ - DWG.NAME

PHỐI CẢNH TẦNG 1
VIEW 1

HĐ SỐ - CONTRACT NO.

NGÀY HI - DATE

LẦN SỬA - REV

NGÀY IN - DATE PRINT

09-2023


TỶ LỆ - SCALE

KHỔ IN QUY ĐỊNH - FORMAT

A3

KÝ HIỆU BV - DRAWING NO.

KT-C01C

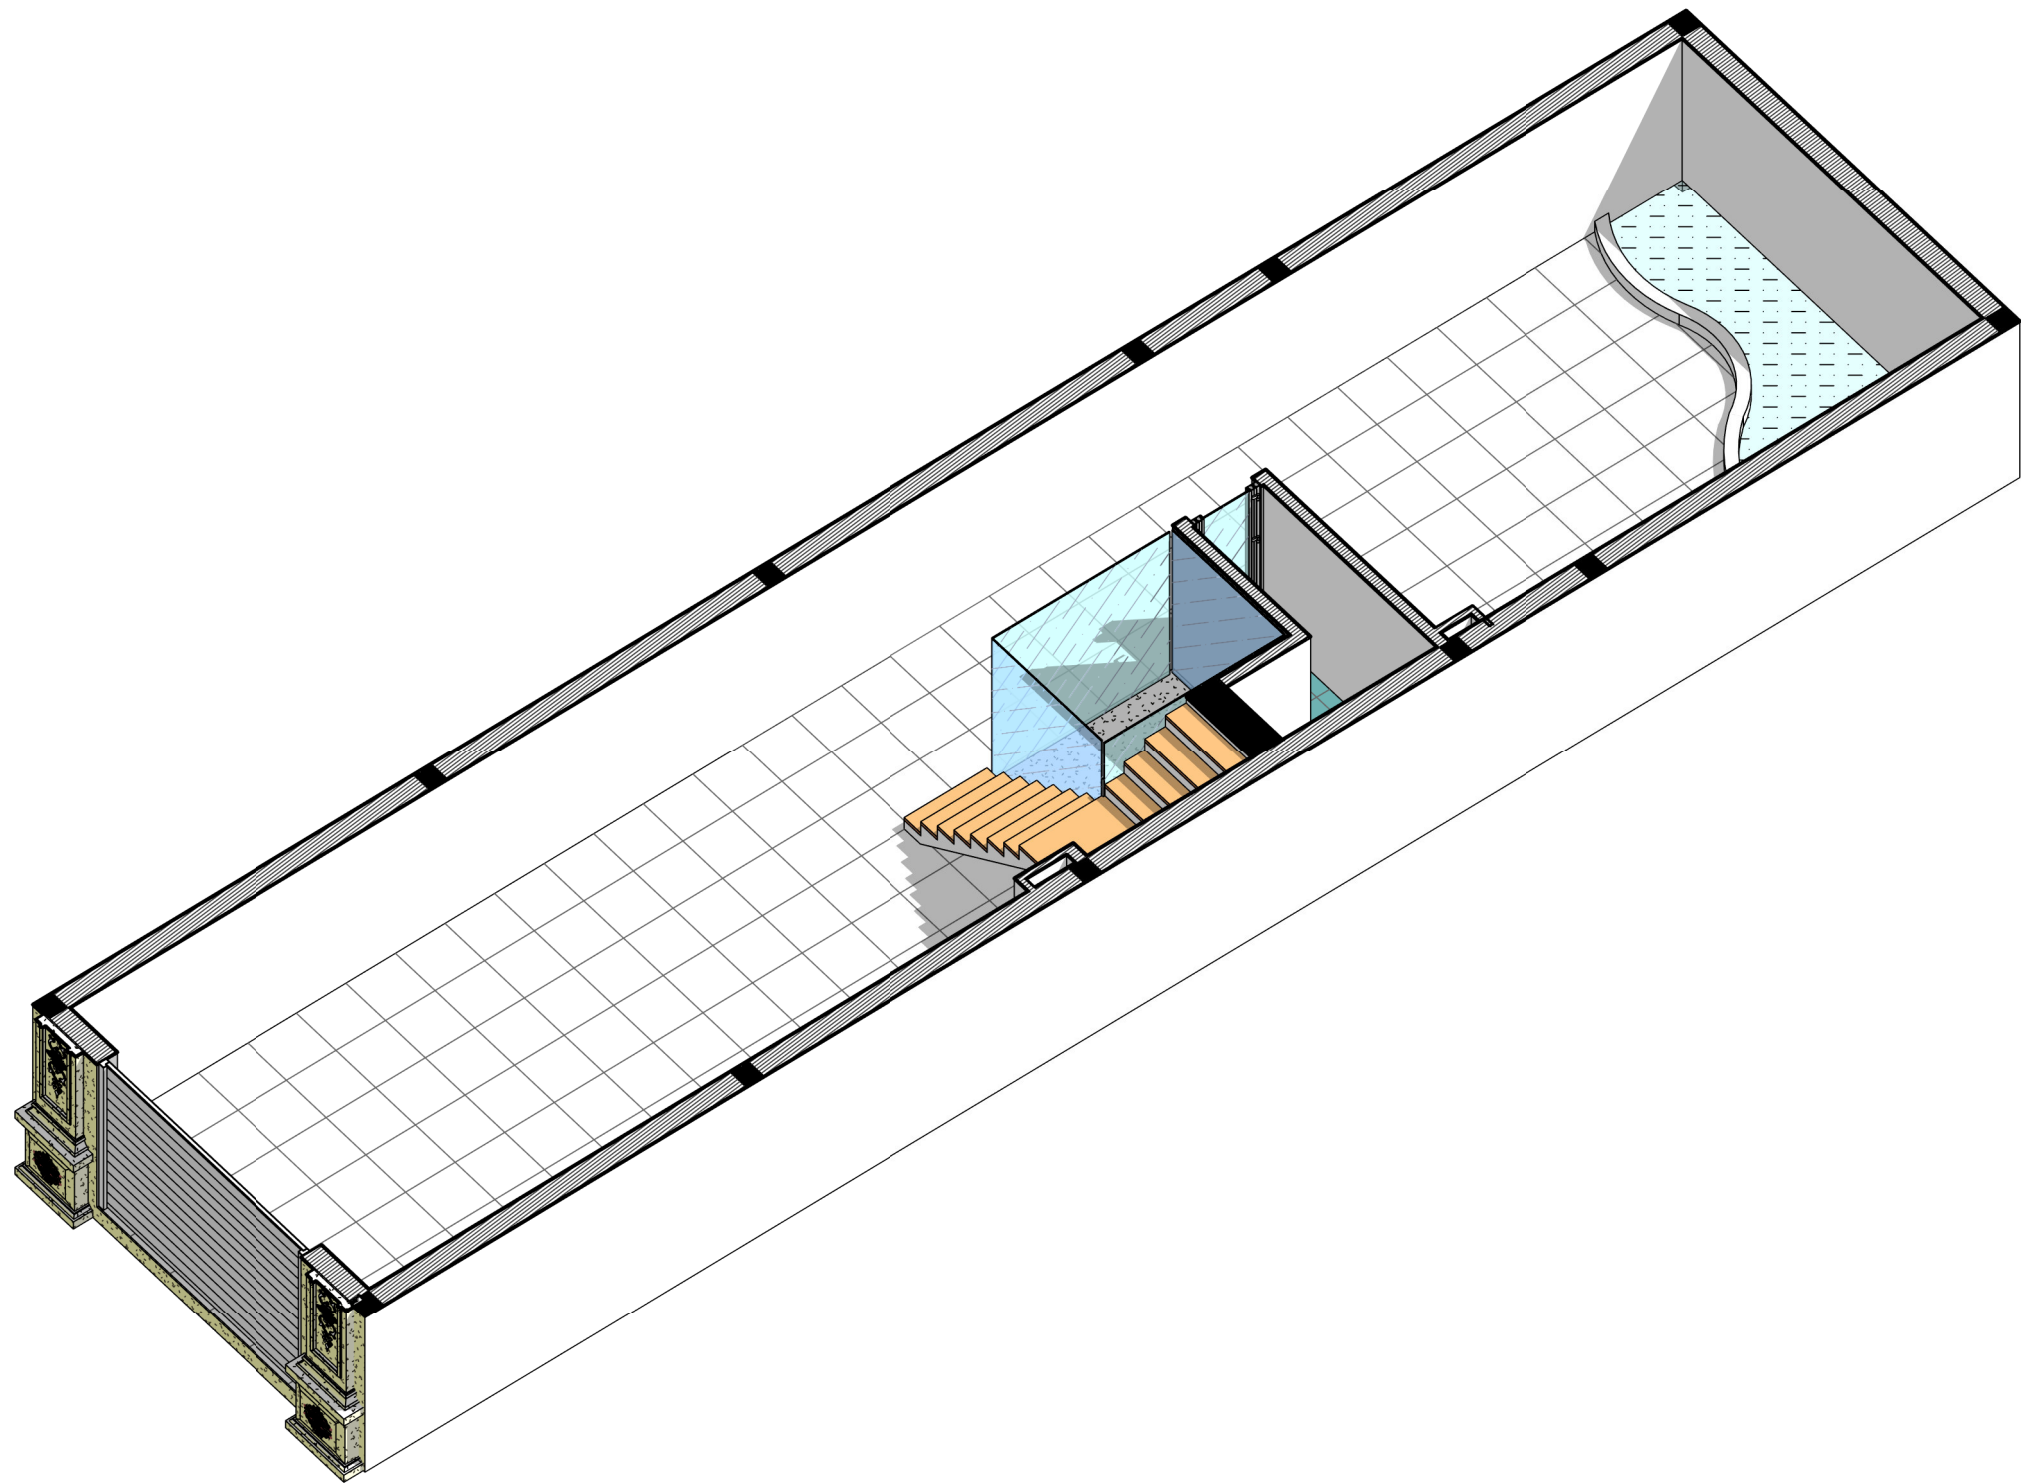

1

PHỐI CẢNH TẦNG 1 VIEW 2

9			
8			
7			
6			
5			
4			
3			
2			
1			
	SỬA ĐỔI - MODIFY	NGƯỜI SỬA REVISED BY	NGÀY DATE

CÔNG TRÌNH - PROJECT :

NHÀ Ở GIA ĐÌNH


ĐỊA ĐIỂM
ADDRESS
NINH HIỆP - HN

CHỦ ĐẦU TƯ - CLIENT :

MR TUẤN

ĐỊA ĐIỂM
ADDRESS

CÔNG TY CỔ PHẦN TƯ VẤN VÀ XÂY DỰNG HN HẢI PHONG

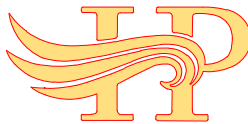

CÔNG TY CP TƯ VẤN VÀ XÂY DỰNG HN

HẢI PHONG

A : 52 TÔ HIẾN THÀNH - ĐÌNH BÀNG - TỪ SƠN - BN

T :

M : 0988 866 204 - 0913 456 966

W.....

E : TVXDHAIPHONG.JSC@GMAIL.COM

GIÁM ĐỐC - DIRECTOR

KTS NGUYỄN TIẾN HUNG

CHỦ TRÌ - P.S ARCHITECT

KTS NGUYỄN TIẾN HUNG

THIẾT KẾ - DESIGN

KTS NGUYỄN CÔNG QUYẾN

THỂ HIỆN - DRAW

KS BÙI DUY TỎI

KIỂM - CHECK

KTS NGUYỄN CÔNG QUYẾN

Q.L.K.T - MANAGER

KTS NGUYỄN CÔNG QUYẾN

HỒ SƠ

THIẾT KẾ KỸ THUẬT THI CÔNG

TÊN BẢN VẼ - DWG.NAME

PHỐI CẢNH TẦNG 1
VIEW 2

HĐ SỐ - CONTRACT NO.

NGÀY HT - DATE

LẦN SỬA - REV

NGÀY IN - DATE PRINT

09-2023


TỶ LỆ - SCALE

KHỔ IN QUY ĐỊNH - FORMAT


A3


KÝ HIỆU BV - DRAWING NO.

KT-C01D

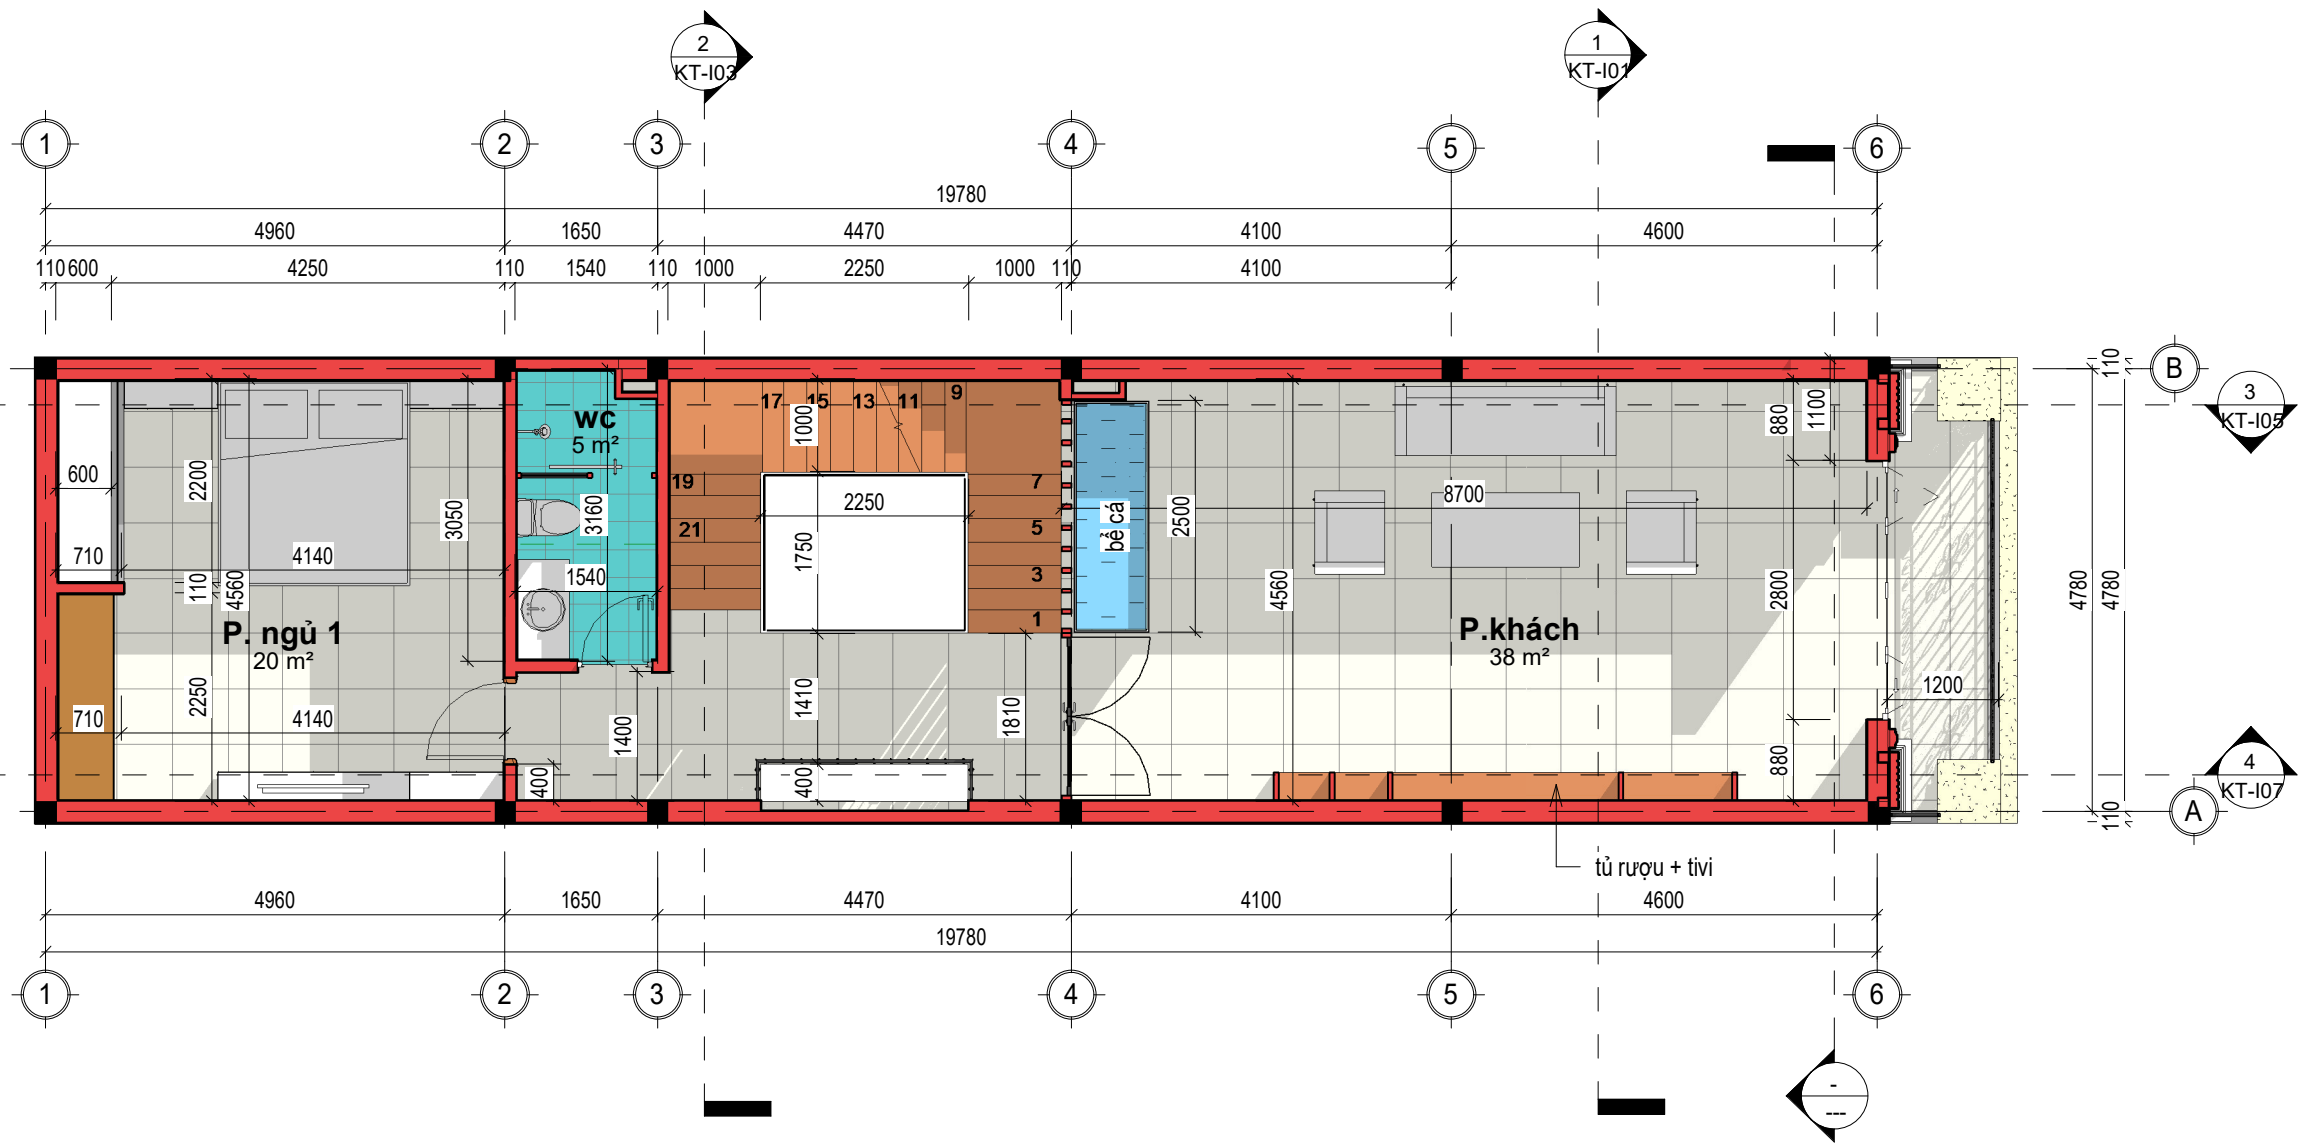

1 MẶT BẰNG NỘI THẤT TẦNG 2
1 : 80

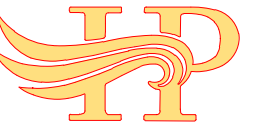9			
8			
7			
6			
5			
4			
3			
2			
1			
SỬA ĐỔI - MODIFY		NGƯỜI SỬA REVISED BY	NGÀY DATE
CÔNG TRÌNH - PROJECT :			
NHÀ Ở GIA ĐÌNH			
ĐỊA ĐIỂM ADDRESS		NHINH HIỆP - HN	
CHỦ ĐẦU TƯ - CLIENT :			
MR TUẤN			
ĐỊA ĐIỂM ADDRESS			
CÔNG TY CỔ PHẦN TƯ VẤN VÀ XÂY DỰNG HN HẢI PHONG			
 CÔNG TY CP TƯ VẤN VÀ XÂY DỰNG HN HẢI PHONG			
A : 52 TÔ HIẾN THÀNH - ĐÌNH BÀNG - TỪ SƠN - BN			
T :			
M : 0988 866 204 - 0913 456 966			
W.....			
E : TVXDHAIPHONG.JSC@GMAIL.COM			
GIÁM ĐỐC - DIRECTOR			
KTS	NGUYỄN TIẾN HUNG		
CHỦ TRÌ - P.S ARCHITECT			
KTS	NGUYỄN TIẾN HUNG		
THIẾT KẾ - DESIGN			
KTS	NGUYỄN CÔNG QUYẾN		
THỂ HIỆN - DRAW			
KS	BÙI DUY TỎI		
KIỂM - CHECK			
KTS	NGUYỄN CÔNG QUYẾN		
Q.L.K.T - MANAGER			
KTS	NGUYỄN CÔNG QUYẾN		
HỒ SƠ			
THIẾT KẾ KỸ THUẬT THI CÔNG			
TÊN BẢN VẼ - DWG.NAME			
MẶT BẰNG NỘI THẤT TẦNG 2			
HĐ SỐ - CONTRACT NO.		NGÀY HI - DATE	LẦN SỬA - REV
NGÀY IN - DATE PRINT		09-2023	TỶ LỆ - SCALE
KHỔ IN QUY ĐỊNH - FORMAT		A3	
KÝ HIỆU BV - DRAWING NO.			
KT-C02A			

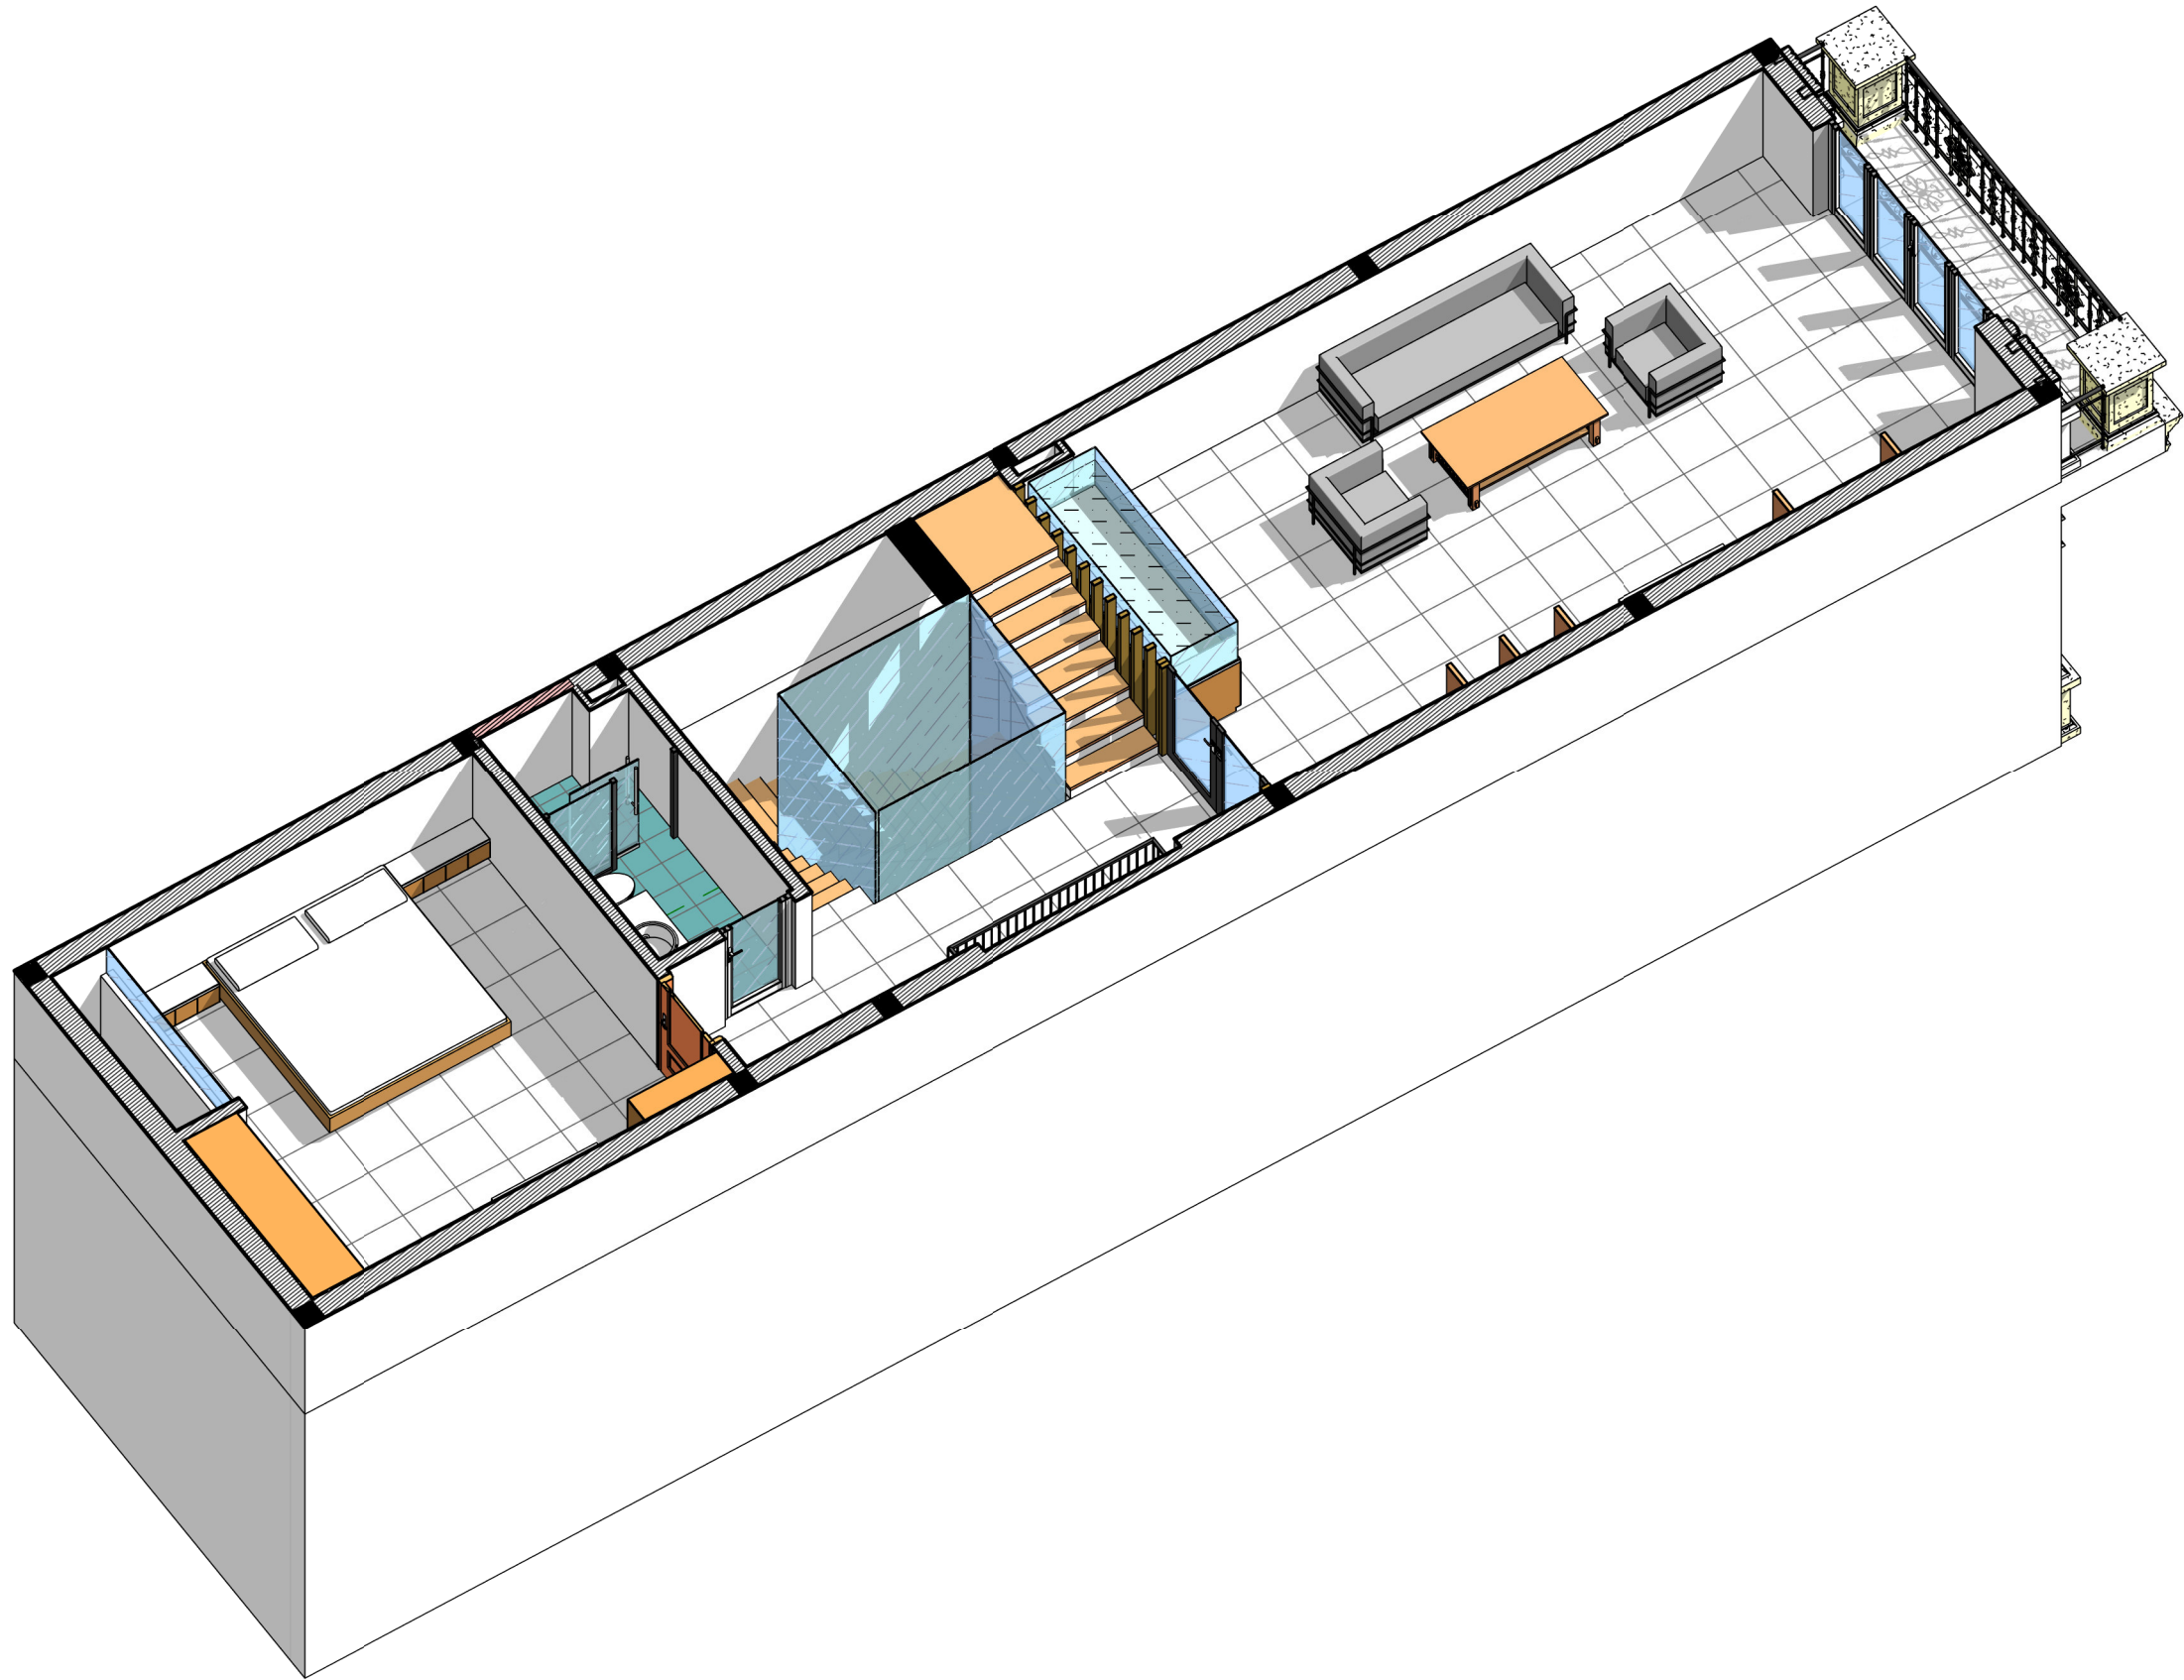

1

PHỐI CẢNH TẦNG 2 VIEW 1

9			
8			
7			
6			
5			
4			
3			
2			
1			
	SỬA ĐỔI - MODIFY	NGƯỜI SỬA REVISED BY	NGÀY DATE

CÔNG TRÌNH - PROJECT :

NHÀ Ở GIA ĐÌNH


ĐỊA ĐIỂM
ADDRESS
NINH HIỆP - HN

CHỦ ĐẦU TƯ - CLIENT :

MR TUẤN

ĐỊA ĐIỂM
ADDRESS

CÔNG TY CỔ PHẦN TƯ VẤN VÀ XÂY DỰNG HN HẢI PHONG

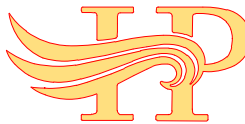

CÔNG TY CP TƯ VẤN VÀ XÂY DỰNG HN

HẢI PHONG

A : 52 TÔ HIẾN THÀNH - ĐÌNH BÀNG - TỪ SƠN - BN

T :

M : 0988 866 204 - 0913 456 966

W.....

E : TVXDHAIPHONG.JSC@GMAIL.COM

GIÁM ĐỐC - DIRECTOR

KTS NGUYỄN TIẾN HUNG

CHỦ TRÌ - P.S ARCHITECT

KTS NGUYỄN TIẾN HUNG

THIẾT KẾ - DESIGN

KTS NGUYỄN CÔNG QUYẾN

THỂ HIỆN - DRAW

KS BÙI DUY TỎI

KIỂM - CHECK

KTS NGUYỄN CÔNG QUYẾN

Q.L.K.T - MANAGER

KTS NGUYỄN CÔNG QUYẾN

HỒ SƠ

THIẾT KẾ KỸ THUẬT THI CÔNG

TÊN BẢN VẼ - DWG.NAME

PHỐI CẢNH TẦNG 2
VIEW 1

HĐ SỐ - CONTRACT NO.

NGÀY HI - DATE

LẦN SỬA - REV

NGÀY IN - DATE PRINT

09-2023


TỶ LỆ - SCALE

KHOẢNG QUY ĐỊNH - FORMAT


A3


KÝ HIỆU BV - DRAWING NO.

KT-C02C

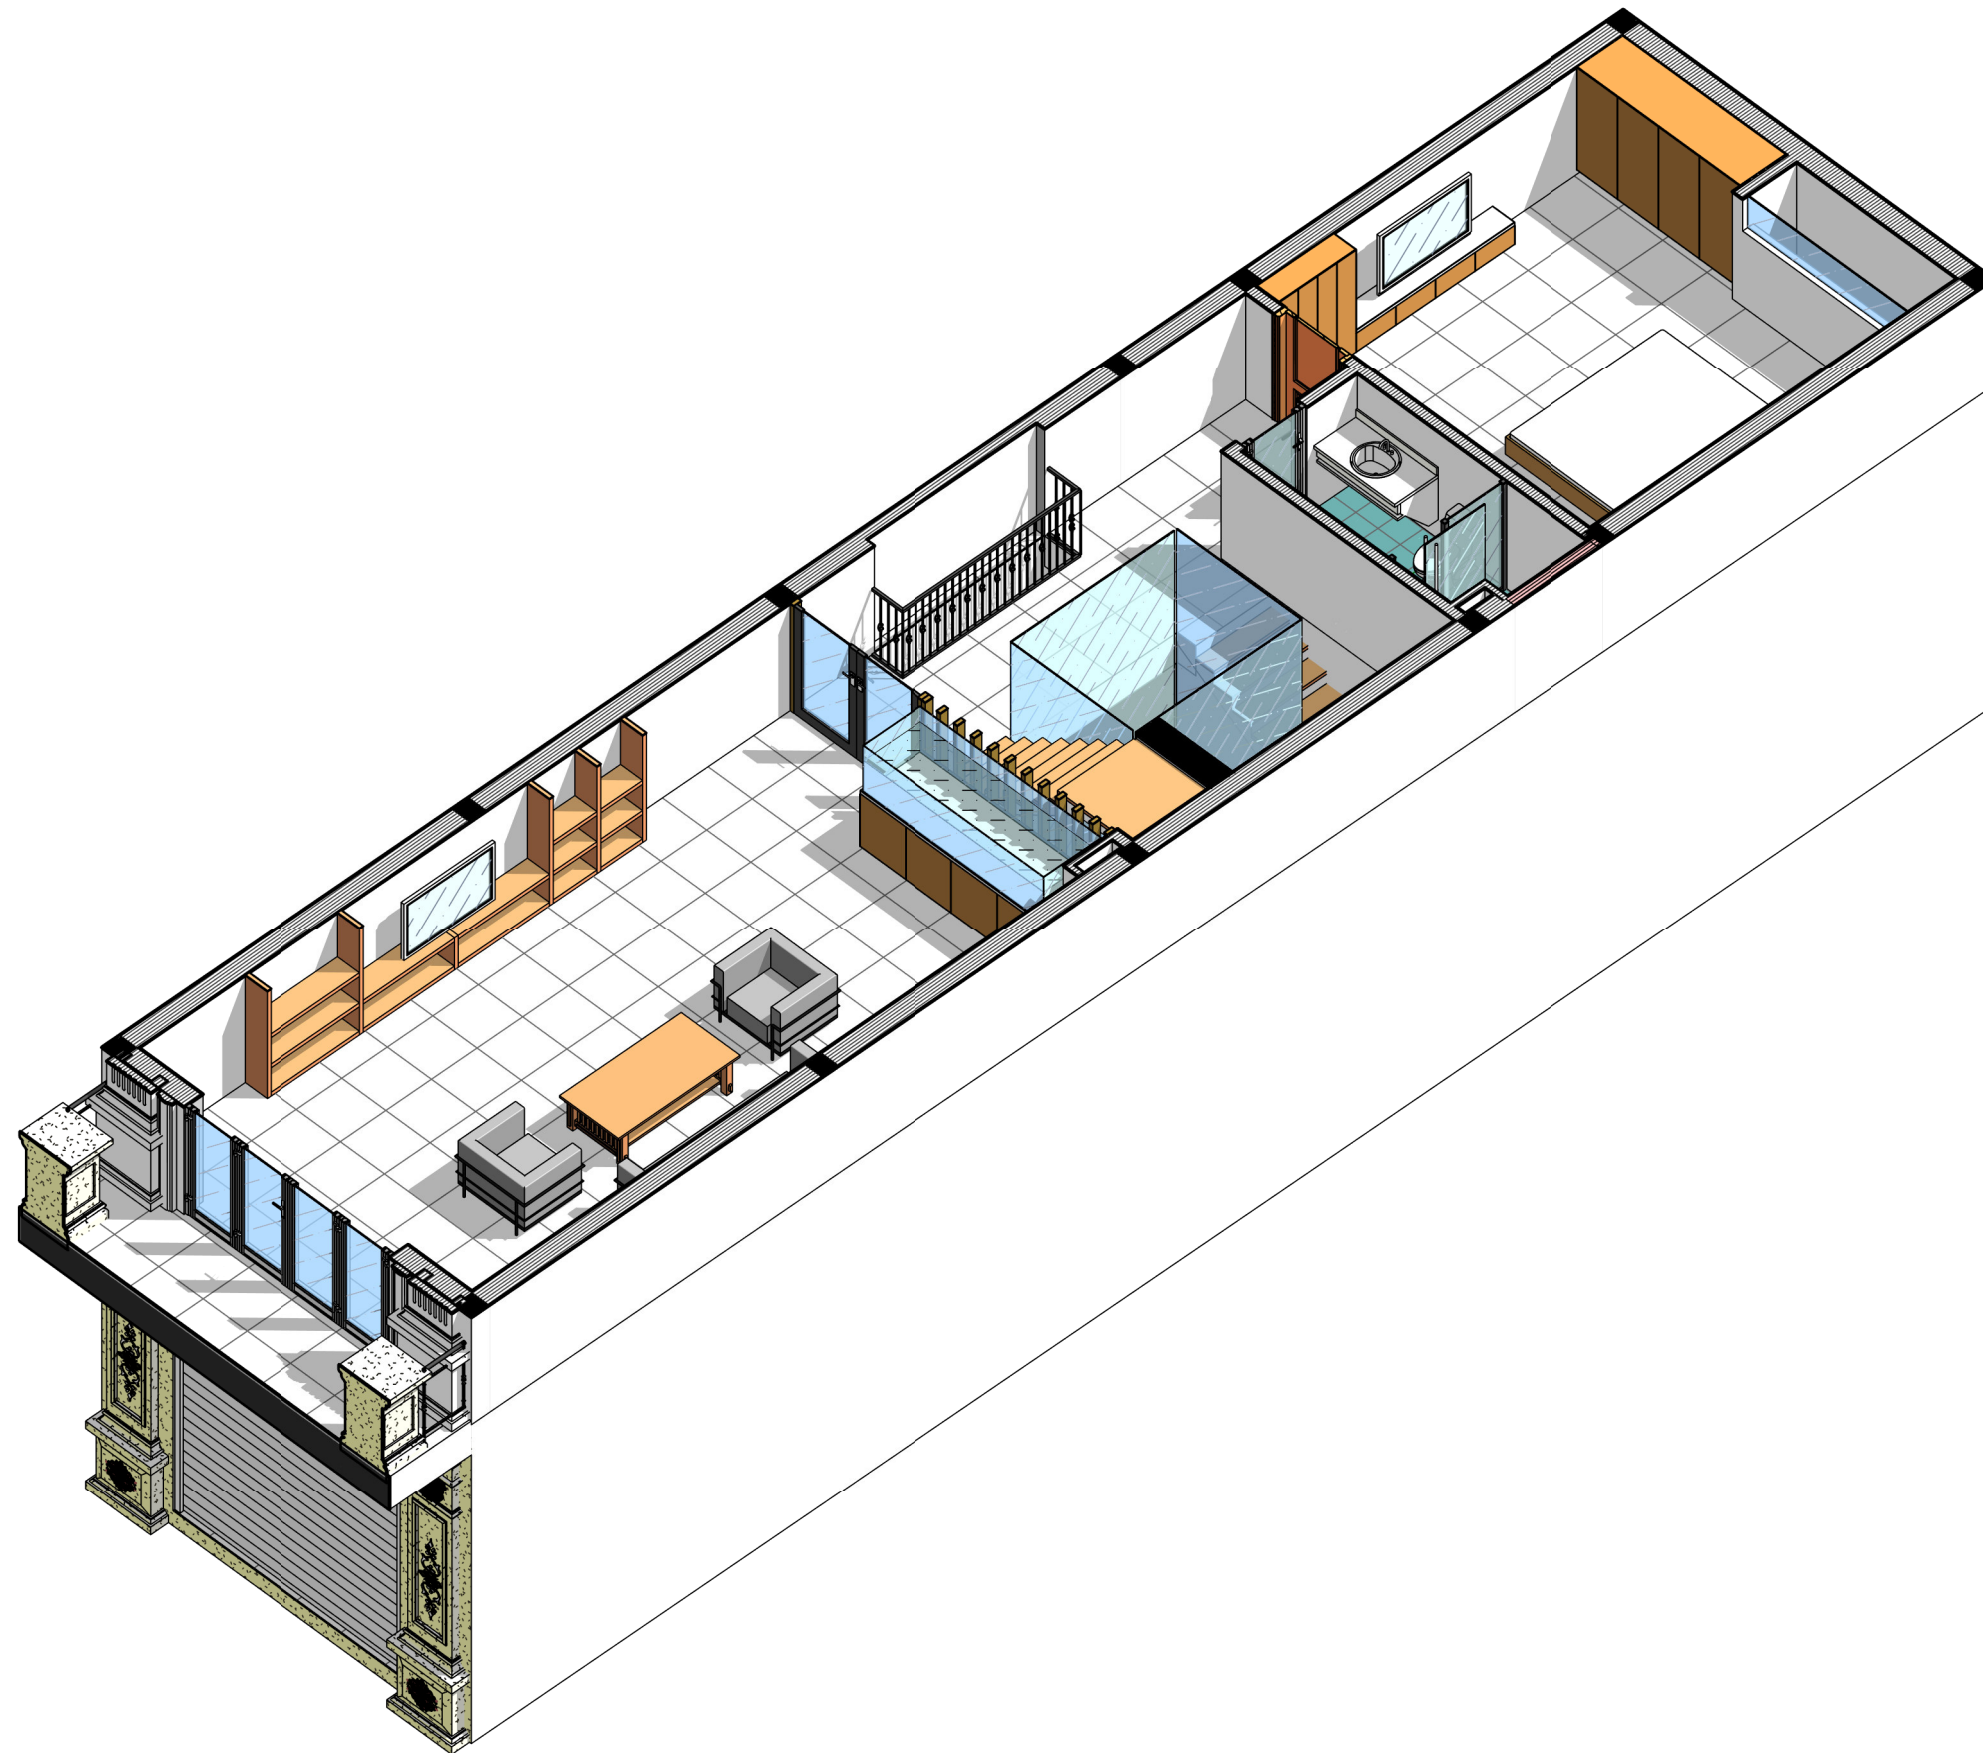



PHỐI CẢNH TẦNG 2 VIEW 2

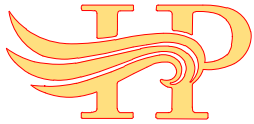9			
8			
7			
6			
5			
4			
3			
2			
1			
SỬA ĐỔI - MODIFY		NGƯỜI SỬA REVISED BY	NGÀY DATE
CÔNG TRÌNH - PROJECT :			
NHÀ Ở GIA ĐÌNH			
ĐỊA ĐIỂM ADDRESS		NINH HIỆP - HN	
CHỦ ĐẦU TƯ - CLIENT :			
MR TUẤN			
ĐỊA ĐIỂM ADDRESS			
CÔNG TY CỔ PHẦN TƯ VẤN VÀ XÂY DỰNG HN HẢI PHONG			
			
CÔNG TY CP TƯ VẤN VÀ XÂY DỰNG HN			
HẢI PHONG			
A : 52 TÔ HIẾN THÀNH - ĐÌNH BÀNG - TỪ SƠN - BN			
T :			
M : 0988 866 204 - 0913 456 966			
W.....			
E : TVXDHAIPHONG.JSC@GMAIL.COM			
GIÁM ĐỐC - DIRECTOR			
KTS	NGUYỄN TIẾN HUNG		
CHỦ TRÌ - P.S ARCHITECT			
KTS	NGUYỄN TIẾN HUNG		
THIẾT KẾ - DESIGN			
KTS	NGUYỄN CÔNG QUYẾN		
THỂ HIỆN - DRAW			
KS	BÙI DUY TỎI		
KIỂM - CHECK			
KTS	NGUYỄN CÔNG QUYẾN		
Q.L.K.T - MANAGER			
KTS	NGUYỄN CÔNG QUYẾN		
HỒ SƠ			
THIẾT KẾ KỸ THUẬT THI CÔNG			
TÊN BẢN VẼ - DWG.NAME			
PHỐI CẢNH TẦNG 2 VIEW 2			
HĐ SỐ - CONTRACT NO.		NGÀY HT - DATE	LẦN SỬA - REV
NGÀY IN - DATE PRINT		09-2023	TỶ LỆ - SCALE
KHỔ IN QUY ĐỊNH - FORMAT		A3	
KÝ HIỆU BV - DRAWING NO.			
KT-C02D			

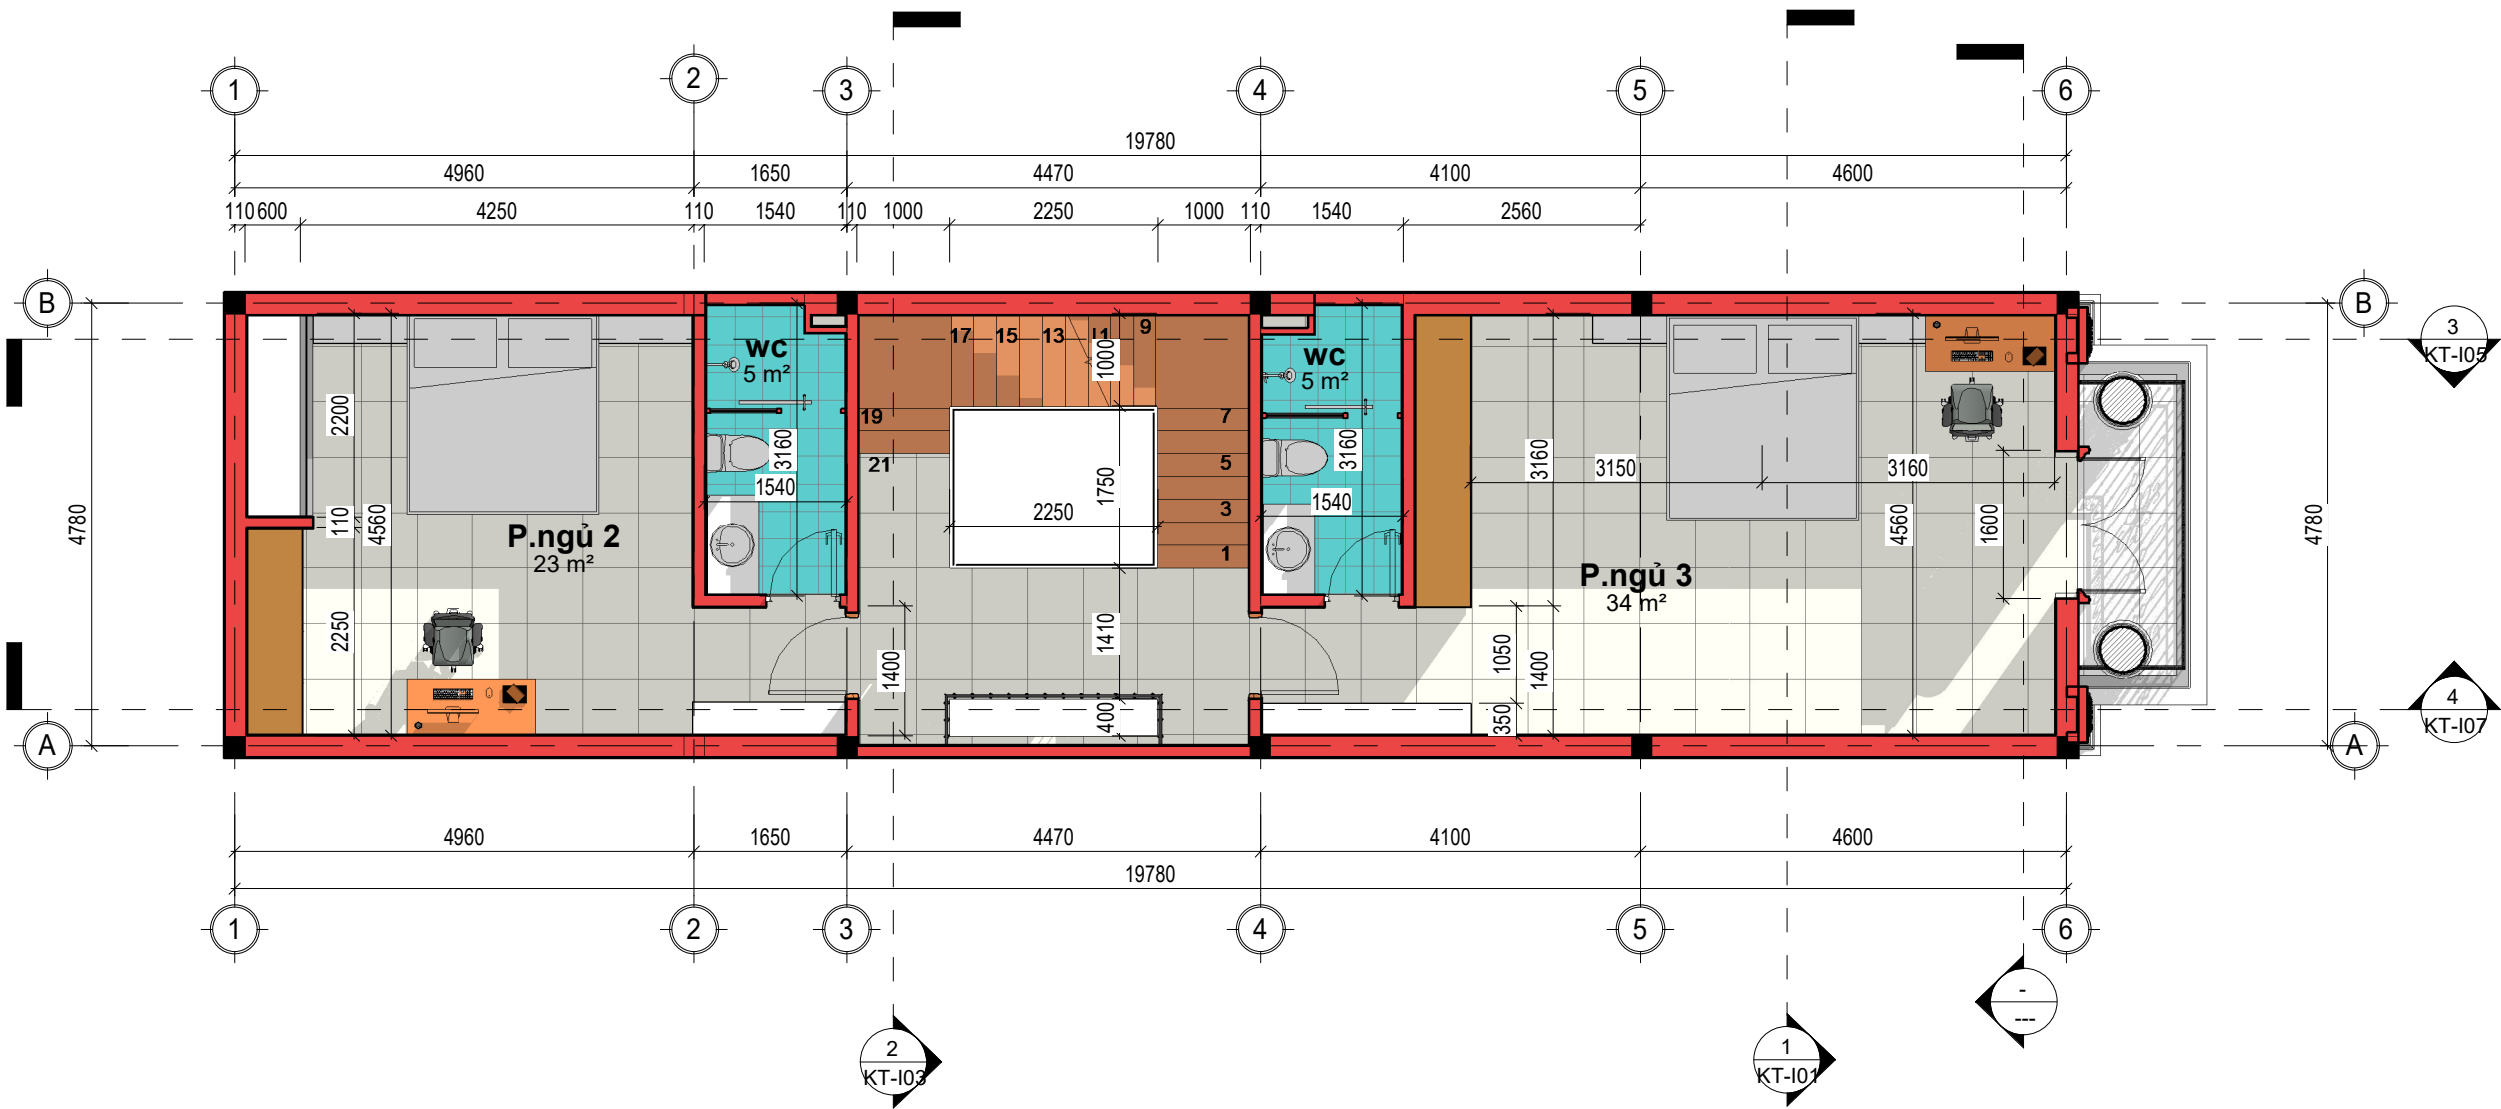

1 MẶT BẰNG NỘI THẤT TẦNG 3
1 : 80

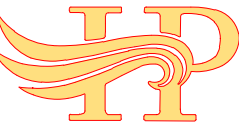9			
8			
7			
6			
5			
4			
3			
2			
1			
SỬA ĐỔI - MODIFY		NGƯỜI SỬA REVISED BY	NGÀY DATE
CÔNG TRÌNH - PROJECT :			
NHÀ Ở GIA ĐÌNH			
ĐỊA ĐIỂM ADDRESS			
CHỦ ĐẦU TƯ - CLIENT :			
MR TUẤN			
ĐỊA ĐIỂM ADDRESS			
CÔNG TY CỔ PHẦN TƯ VẤN VÀ XÂY DỰNG HN HẢI PHONG			
 CÔNG TY CP TƯ VẤN VÀ XÂY DỰNG HN HẢI PHONG			
A : 52 TÔ HIẾN THÀNH - ĐÌNH BÀNG - TỪ SƠN - BN			
T :			
M : 0988 866 204 - 0913 456 966			
W :			
E : TVXDHAIPHONG.JSC@GMAIL.COM			
GIÁM ĐỐC - DIRECTOR			
KTS NGUYỄN TIẾN HUNG			
CHỦ TRÌ - P.S ARCHITECT			
KTS NGUYỄN TIẾN HUNG			
THIẾT KẾ - DESIGN			
KTS NGUYỄN CÔNG QUYẾN			
THỂ HIỆN - DRAW			
KS BUI DUY TÔI			
KIỂM - CHECK			
KTS NGUYỄN CÔNG QUYẾN			
Q.L.K.T - MANAGER			
KTS NGUYỄN CÔNG QUYẾN			
HỒ SƠ			
THIẾT KẾ KỸ THUẬT THI CÔNG			
TÊN BẢN VẼ - DWG.NAME			
MẶT BẰNG NỘI THẤT TẦNG 3			
HĐ SỐ - CONTRACT NO.		NGÀY HI - DATE	LẦN SỬA - REV
NGÀY IN - DATE PRINT		09-2023	TỶ LỆ - SCALE
KHỔ IN QUY ĐỊNH - FORMAT		A3	
KÝ HIỆU BV - DRAWING NO.			
KT-C03A			

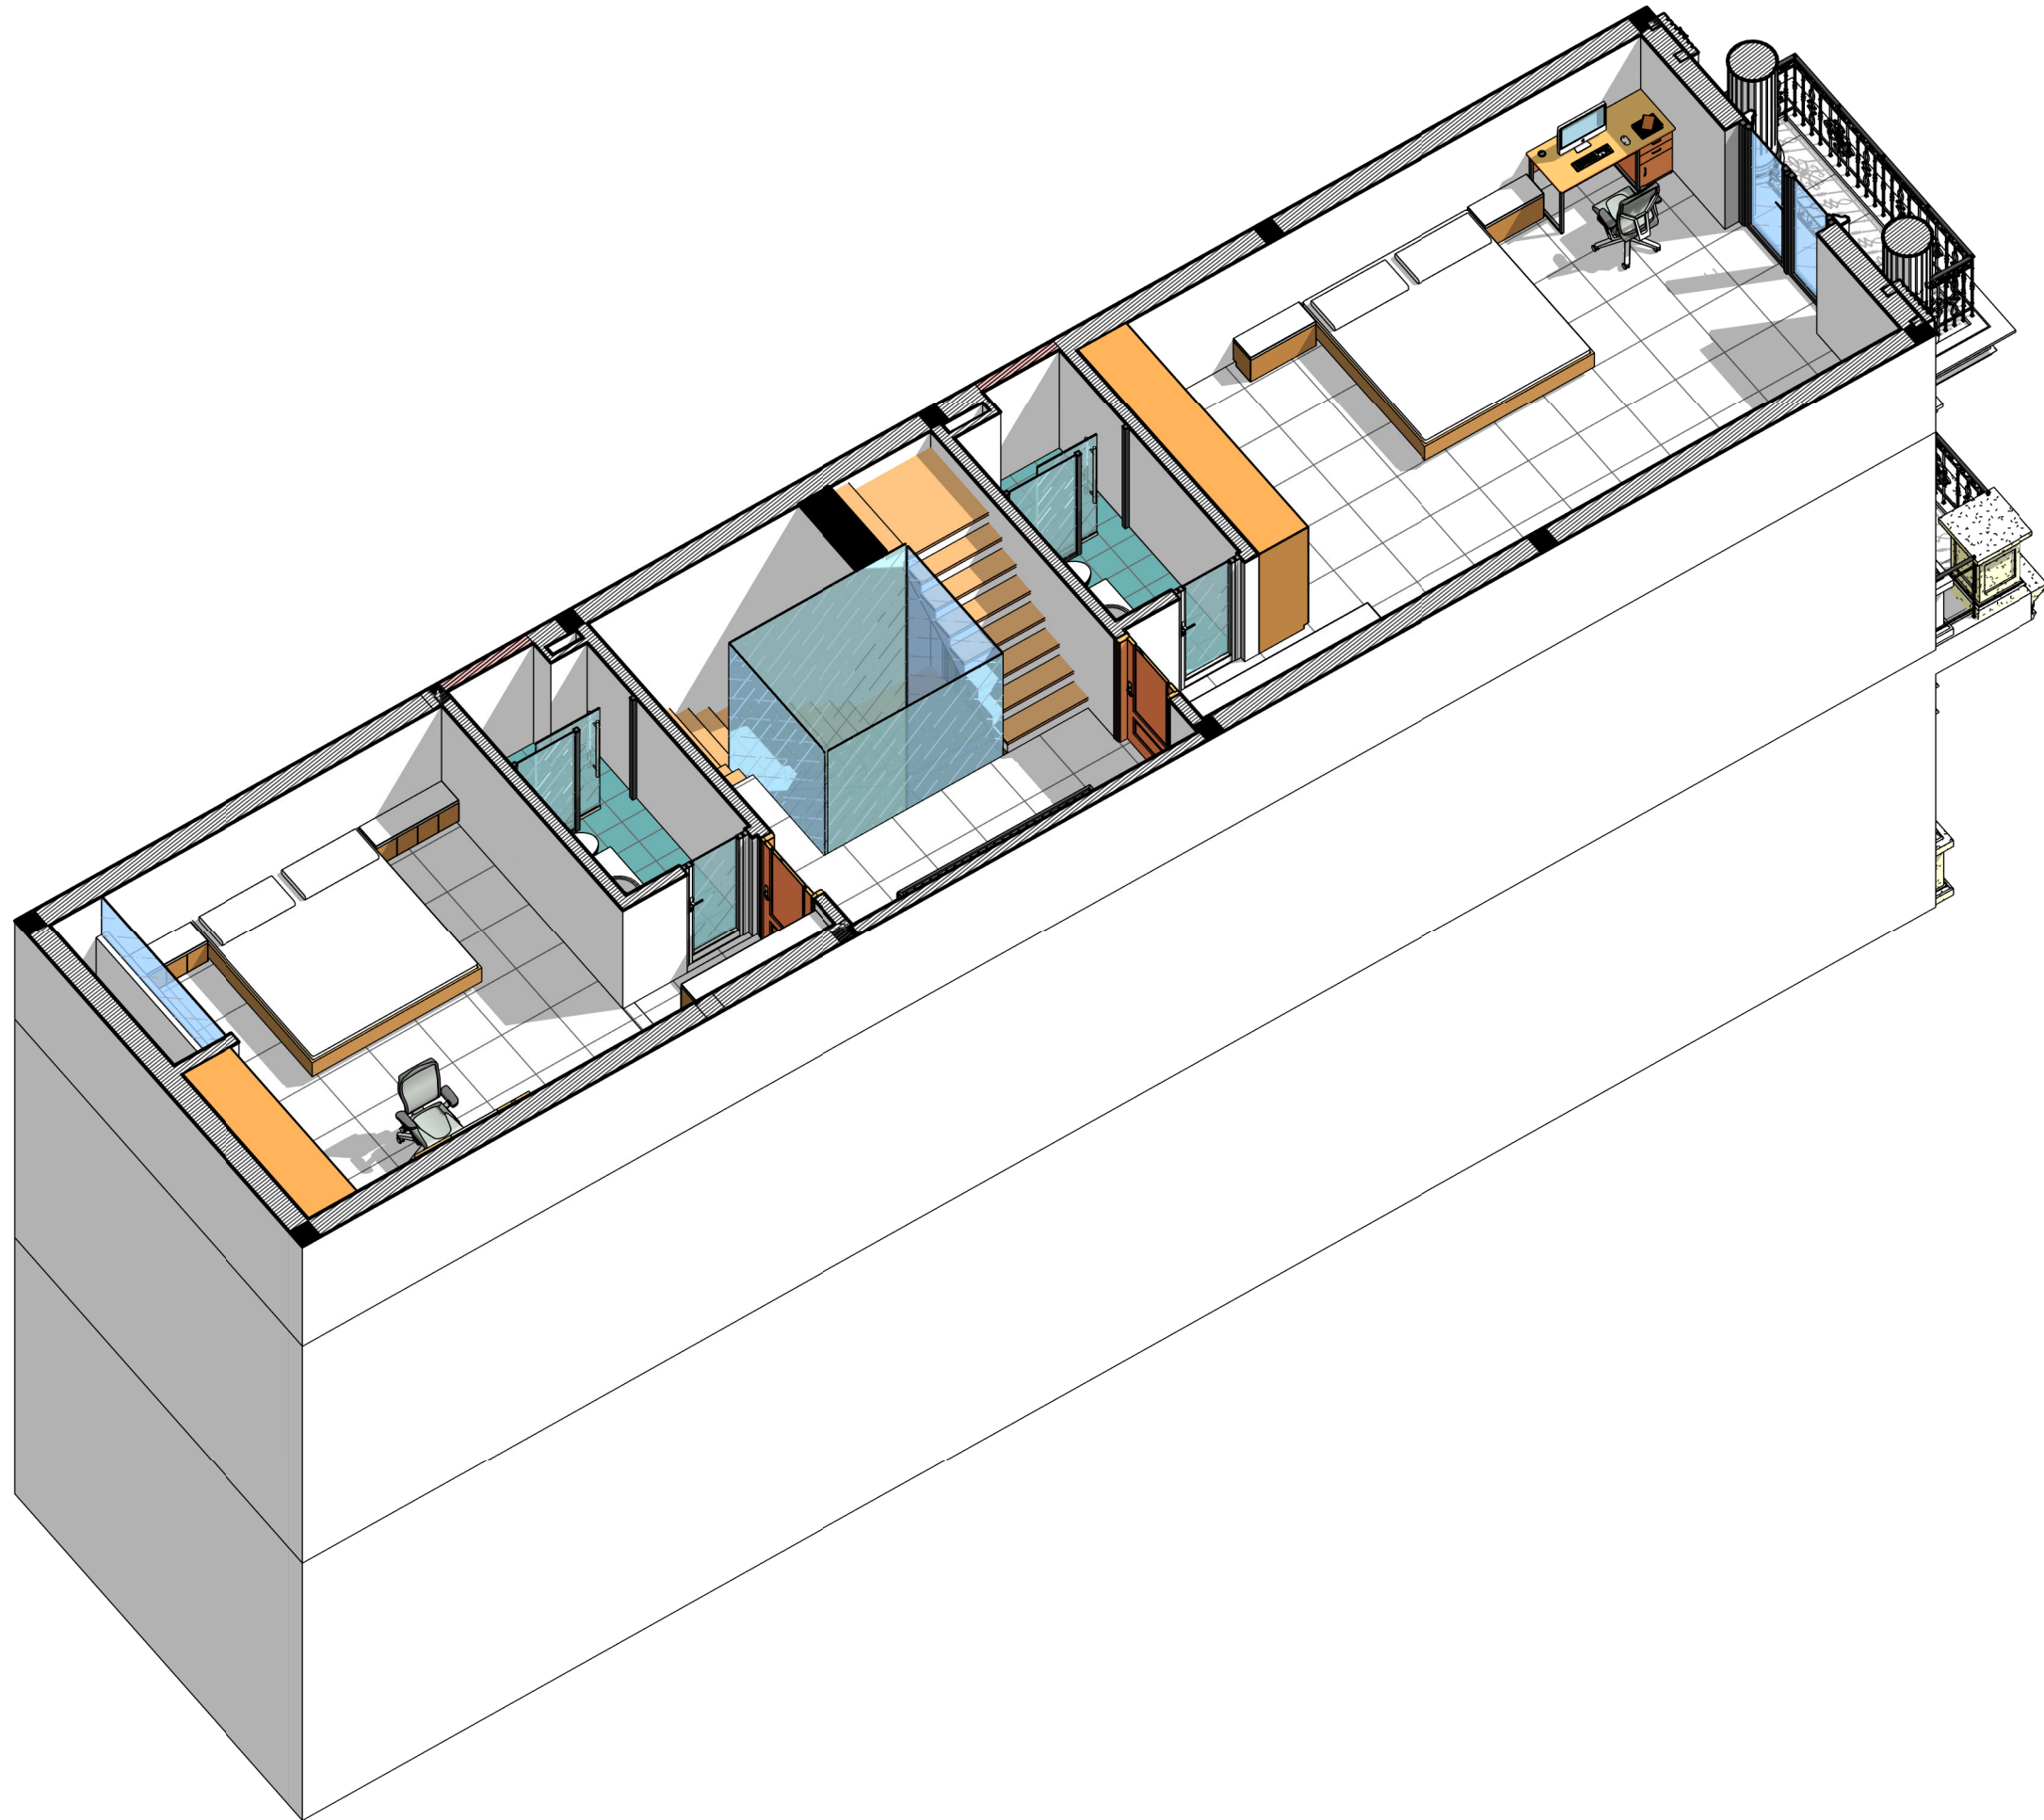

1 PHỐI CẢNH TẦNG 3 VIEW 1

9			
8			
7			
6			
5			
4			
3			
2			
1			
SỬA ĐỔI - MODIFY		NGƯỜI SỬA REVISED BY	NGÀY DATE

CÔNG TRÌNH - PROJECT :

NHÀ Ở GIA ĐÌNH

ĐỊA ĐIỂM
ADDRESS


NINH HIỆP - HN

CHỦ ĐẦU TƯ - CLIENT :

MR TUẤN

ĐỊA ĐIỂM
ADDRESS

CÔNG TY CỔ PHẦN TƯ VẤN VÀ XÂY DỰNG HN HẢI PHONG

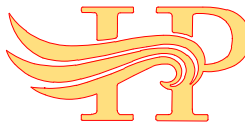

CÔNG TY CP TƯ VẤN VÀ XÂY DỰNG HN

HẢI PHONG

A : 52 TÔ HIẾN THÀNH - ĐÌNH BÀNG - TỪ SƠN - BN

T :

M : 0988 866 204 - 0913 456 966

W.....

E : TVXDHAIPHONG.JSC@GMAIL.COM

GIÁM ĐỐC - DIRECTOR

KTS NGUYỄN TIẾN HUNG

CHỦ TRÌ - P.S ARCHITECT

KTS NGUYỄN TIẾN HUNG

THIẾT KẾ - DESIGN

KTS NGUYỄN CÔNG QUYẾN

THỂ HIỆN - DRAW

KS BÙI DUY TỎI

KIỂM - CHECK

KTS NGUYỄN CÔNG QUYẾN

Q.L.K.T - MANAGER

KTS NGUYỄN CÔNG QUYẾN

HỒ SƠ

THIẾT KẾ KỸ THUẬT THI CÔNG

TÊN BẢN VẼ - DWG.NAME

PHỐI CẢNH TẦNG 3
VIEW 1

HĐ SỐ - CONTRACT NO.

NGÀY HI - DATE

LẦN SỬA - REV

NGÀY IN - DATE PRINT

09-2023


TỶ LỆ - SCALE

KHOẢNG QUY ĐỊNH - FORMAT

A3

KÝ HIỆU BV - DRAWING NO.

KT-C03C

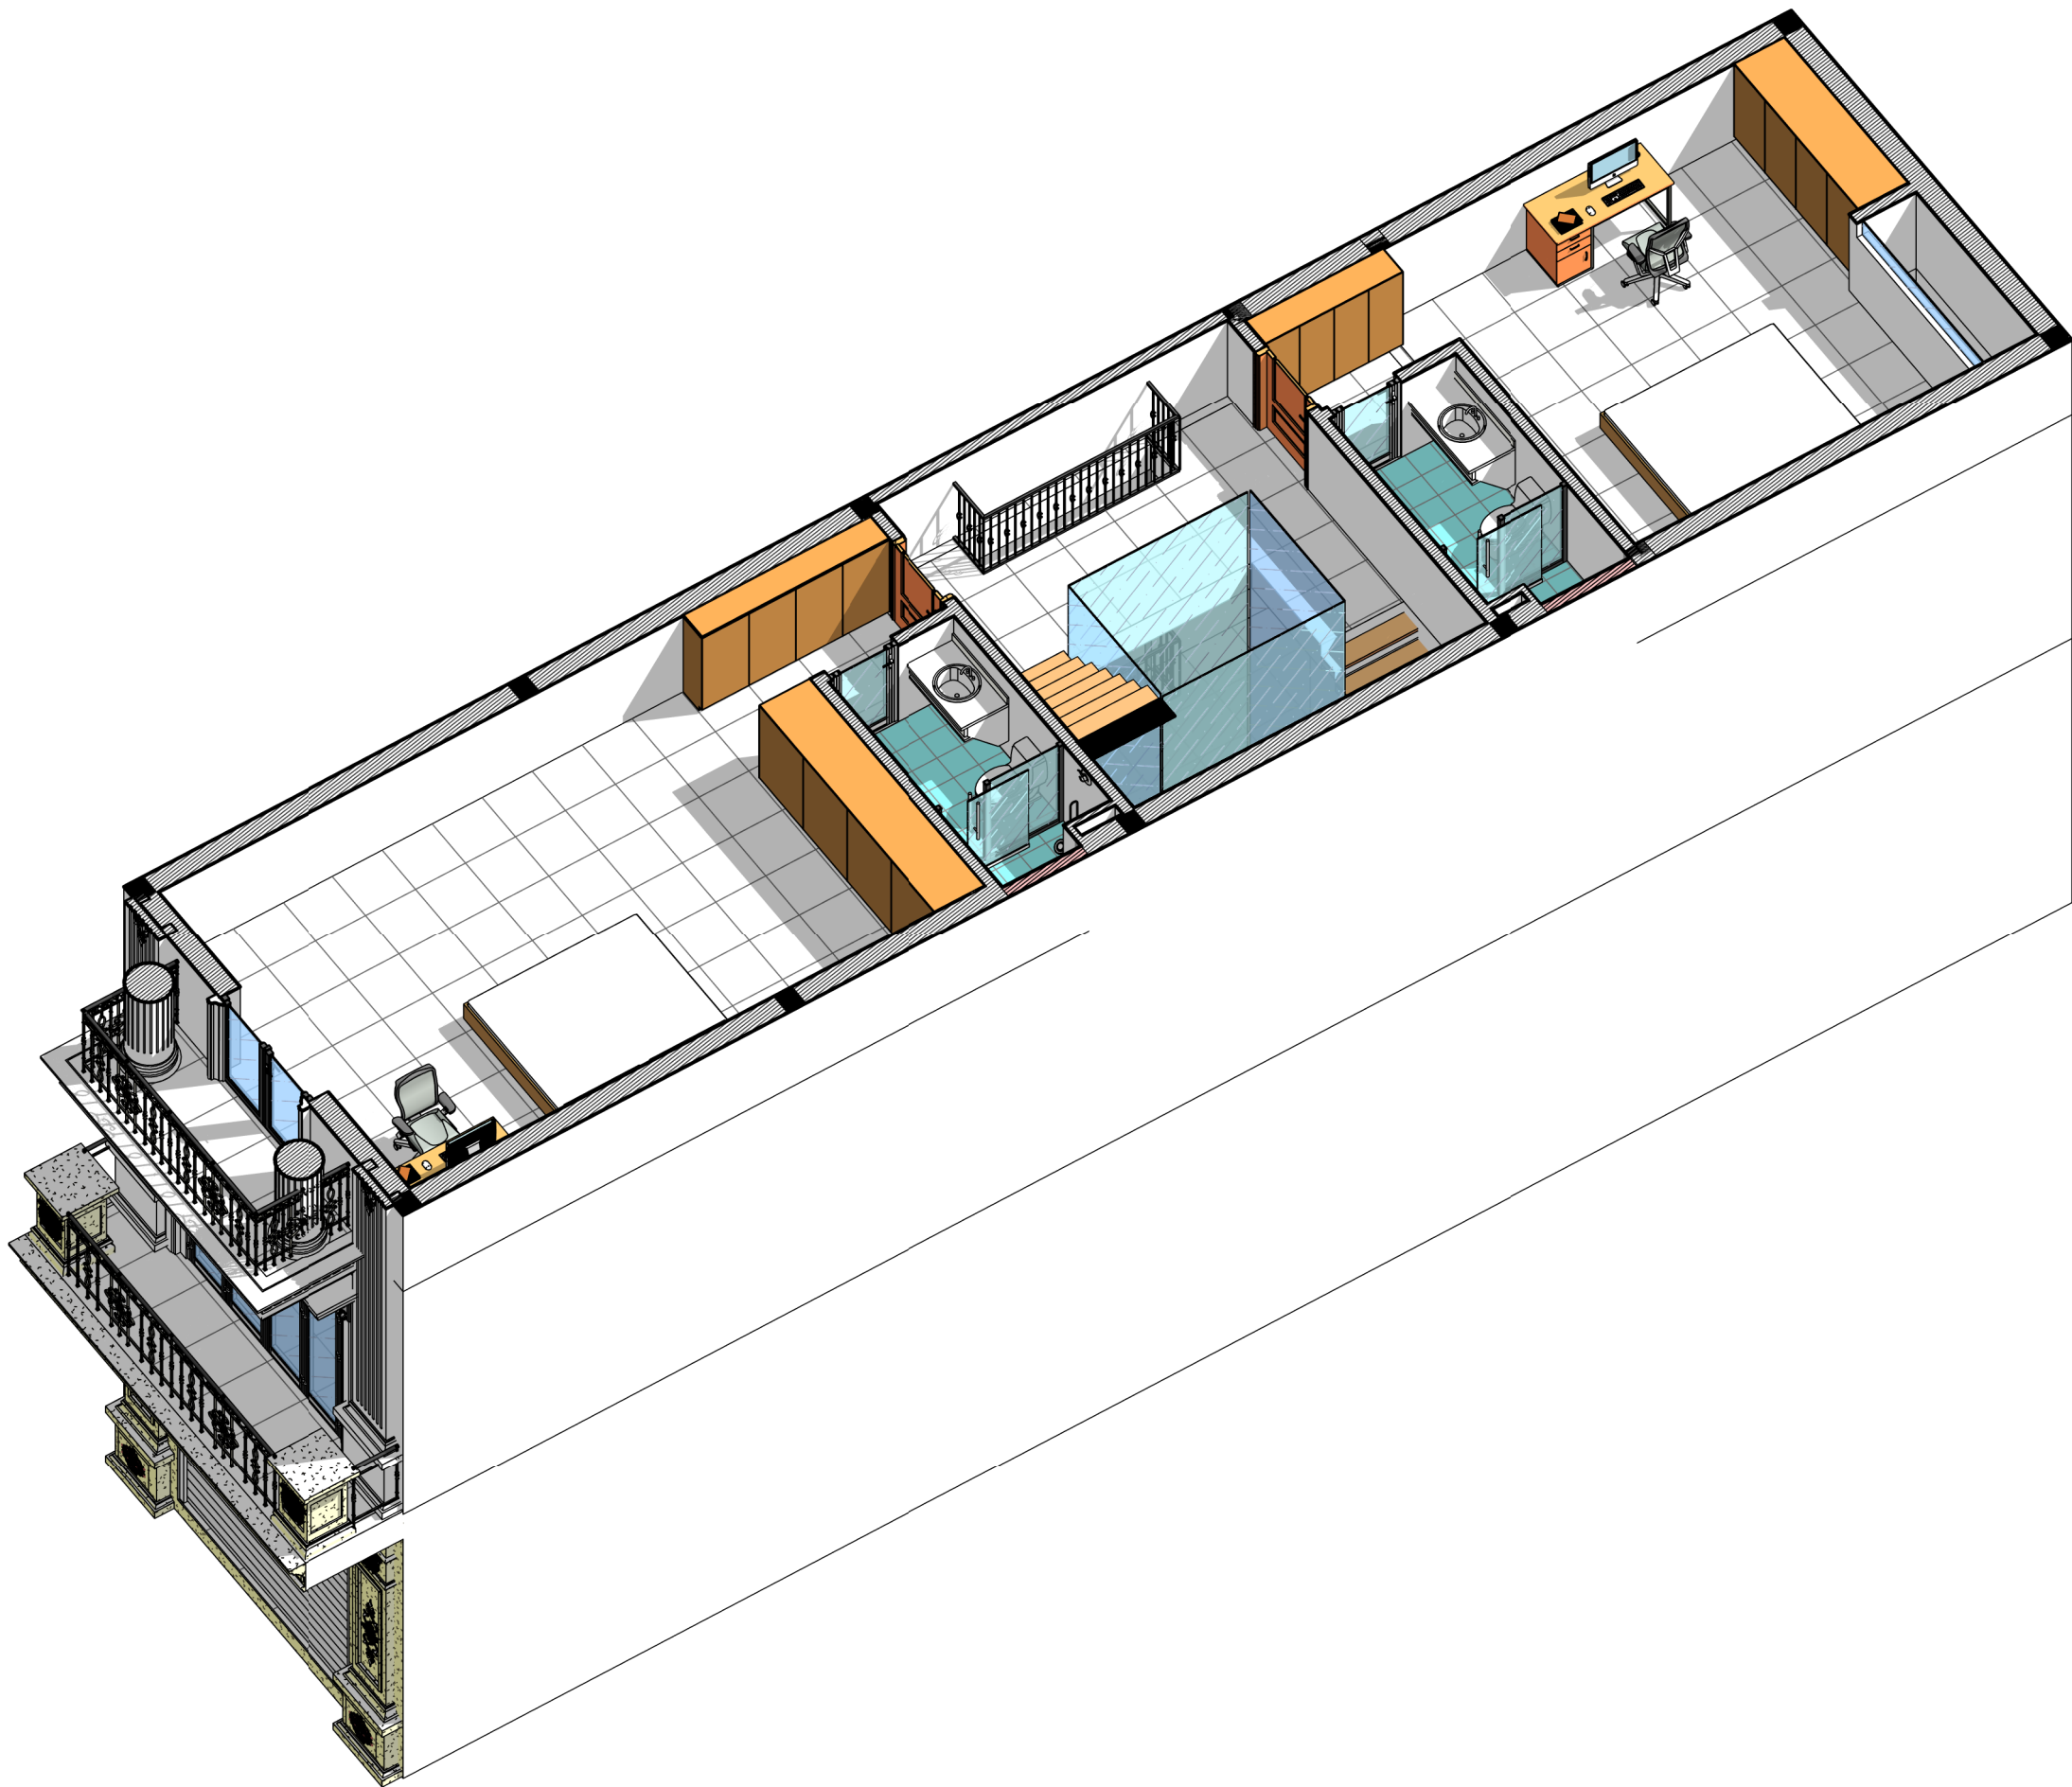

1

PHỐI CẢNH TẦNG 3 VIEW 2

9			
8			
7			
6			
5			
4			
3			
2			
1			
SỬA ĐỔI - MODIFY		NGƯỜI SỬA REVISED BY	NGÀY DATE

CÔNG TRÌNH - PROJECT :

NHÀ Ở GIA ĐÌNH

ĐỊA ĐIỂM
ADDRESS


NINH HIỆP - HN

CHỦ ĐẦU TƯ - CLIENT :

MR TUẤN

ĐỊA ĐIỂM
ADDRESS

CÔNG TY CỔ PHẦN TƯ VẤN VÀ XÂY DỰNG HN HẢI PHONG

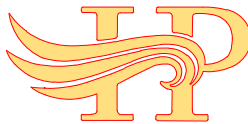

CÔNG TY CP TƯ VẤN VÀ XÂY DỰNG HN

HẢI PHONG

A : 52 TÔ HIẾN THÀNH - ĐÌNH BÀNG - TỪ SƠN - BN

T :

M : 0988 866 204 - 0913 456 966

W.....

E : TVXDHAIPHONG.JSC@GMAIL.COM

GIÁM ĐỐC - DIRECTOR

KTS NGUYỄN TIẾN HUNG

CHỦ TRÌ - P.S ARCHITECT

KTS NGUYỄN TIẾN HUNG

THIẾT KẾ - DESIGN

KTS NGUYỄN CÔNG QUYẾN

THỂ HIỆN - DRAW

KS BÙI DUY TỎI

KIỂM - CHECK

KTS NGUYỄN CÔNG QUYẾN

Q.L.K.T - MANAGER

KTS NGUYỄN CÔNG QUYẾN

HỒ SƠ

THIẾT KẾ KỸ THUẬT THI CÔNG

TÊN BẢN VẼ - DWG.NAME

PHỐI CẢNH TẦNG 3
VIEW 2

HĐ SỐ - CONTRACT NO.

NGÀY HT - DATE

LẦN SỬA - REV

NGÀY IN - DATE PRINT

09-2023


TỶ LỆ - SCALE

KHỔ IN QUY ĐỊNH - FORMAT

A3

KÝ HIỆU BV - DRAWING NO.

KT-C03D

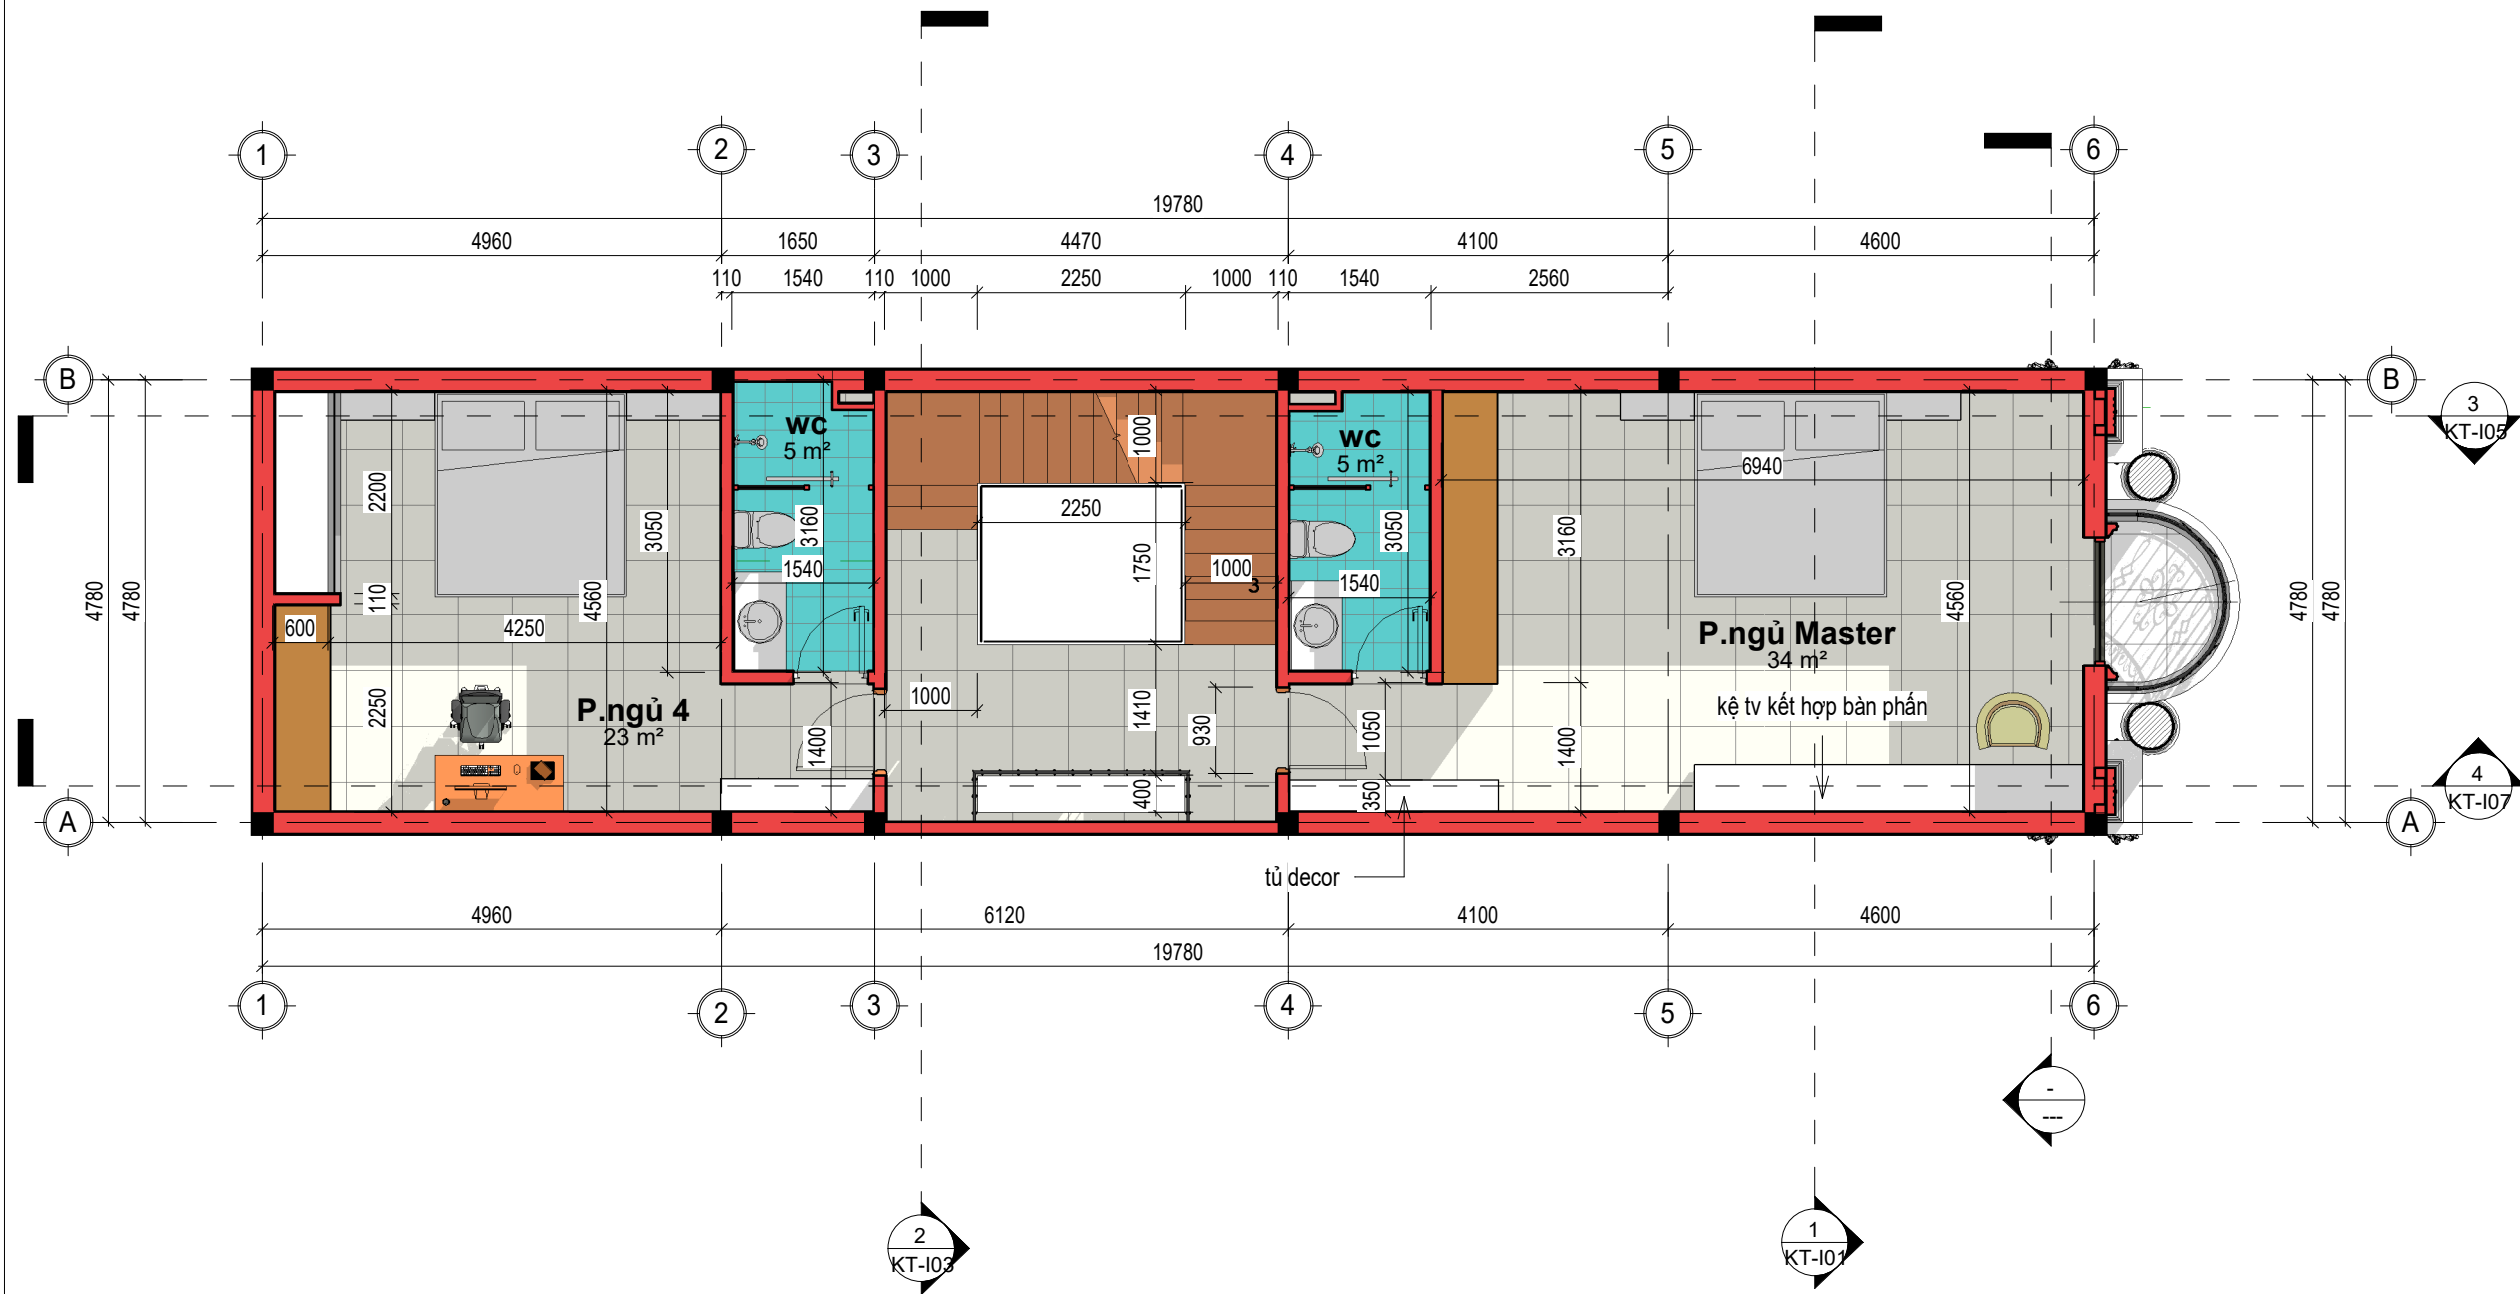

1 MẶT BẰNG NỘI THẤT TẦNG 4
1 : 80

9			
8			
7			
6			
5			
4			
3			
2			
1			
	SỬA ĐỔI - MODIFY	NGƯỜI SỬA REVISED BY	NGÀY DATE

CÔNG TRÌNH - PROJECT :

NHÀ Ở GIA ĐÌNH

ĐỊA ĐIỂM
ADDRESS


NINH HIỆP - HN

CHỦ ĐẦU TƯ - CLIENT :

MR TUẤN

ĐỊA ĐIỂM
ADDRESS

CÔNG TY CỔ PHẦN TƯ VẤN VÀ XÂY DỰNG HN HẢI PHONG

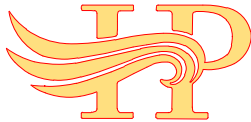

CÔNG TY CP TƯ VẤN VÀ XÂY DỰNG HN

HẢI PHONG

A : 52 TÔ HIẾN THÀNH - ĐÌNH BÀNG - TỪ SƠN - BN

T :

M : 0988 866 204 - 0913 456 966

W.....

E : TVXDHAIPHONG.JSC@GMAIL.COM

GIÁM ĐỐC - DIRECTOR

KTS NGUYỄN TIẾN HUNG

CHỦ TRÌ - P.S ARCHITECT

KTS NGUYỄN TIẾN HUNG

THIẾT KẾ - DESIGN

KTS NGUYỄN CÔNG QUYẾN

THỂ HIỆN - DRAW

KS BÙI DUY TỎI

KIỂM - CHECK

KTS NGUYỄN CÔNG QUYẾN

Q.L.K.T - MANAGER

KTS NGUYỄN CÔNG QUYẾN


HỒ SƠ

THIẾT KẾ KỸ THUẬT THI CÔNG

TÊN BẢN VẼ - DWG.NAME

MẶT BẰNG NỘI THẤT
TẦNG 4

HĐ SỐ - CONTRACT NO.	NGÀY HT - DATE	LẦN SỬA - REV
NGÀY IN - DATE PRINT	09-2023	TỶ LỆ - SCALE
KHỔ IN QUY ĐỊNH - FORMAT	A3	
KÝ HIỆU BV - DRAWING NO.		
KT-C04A		

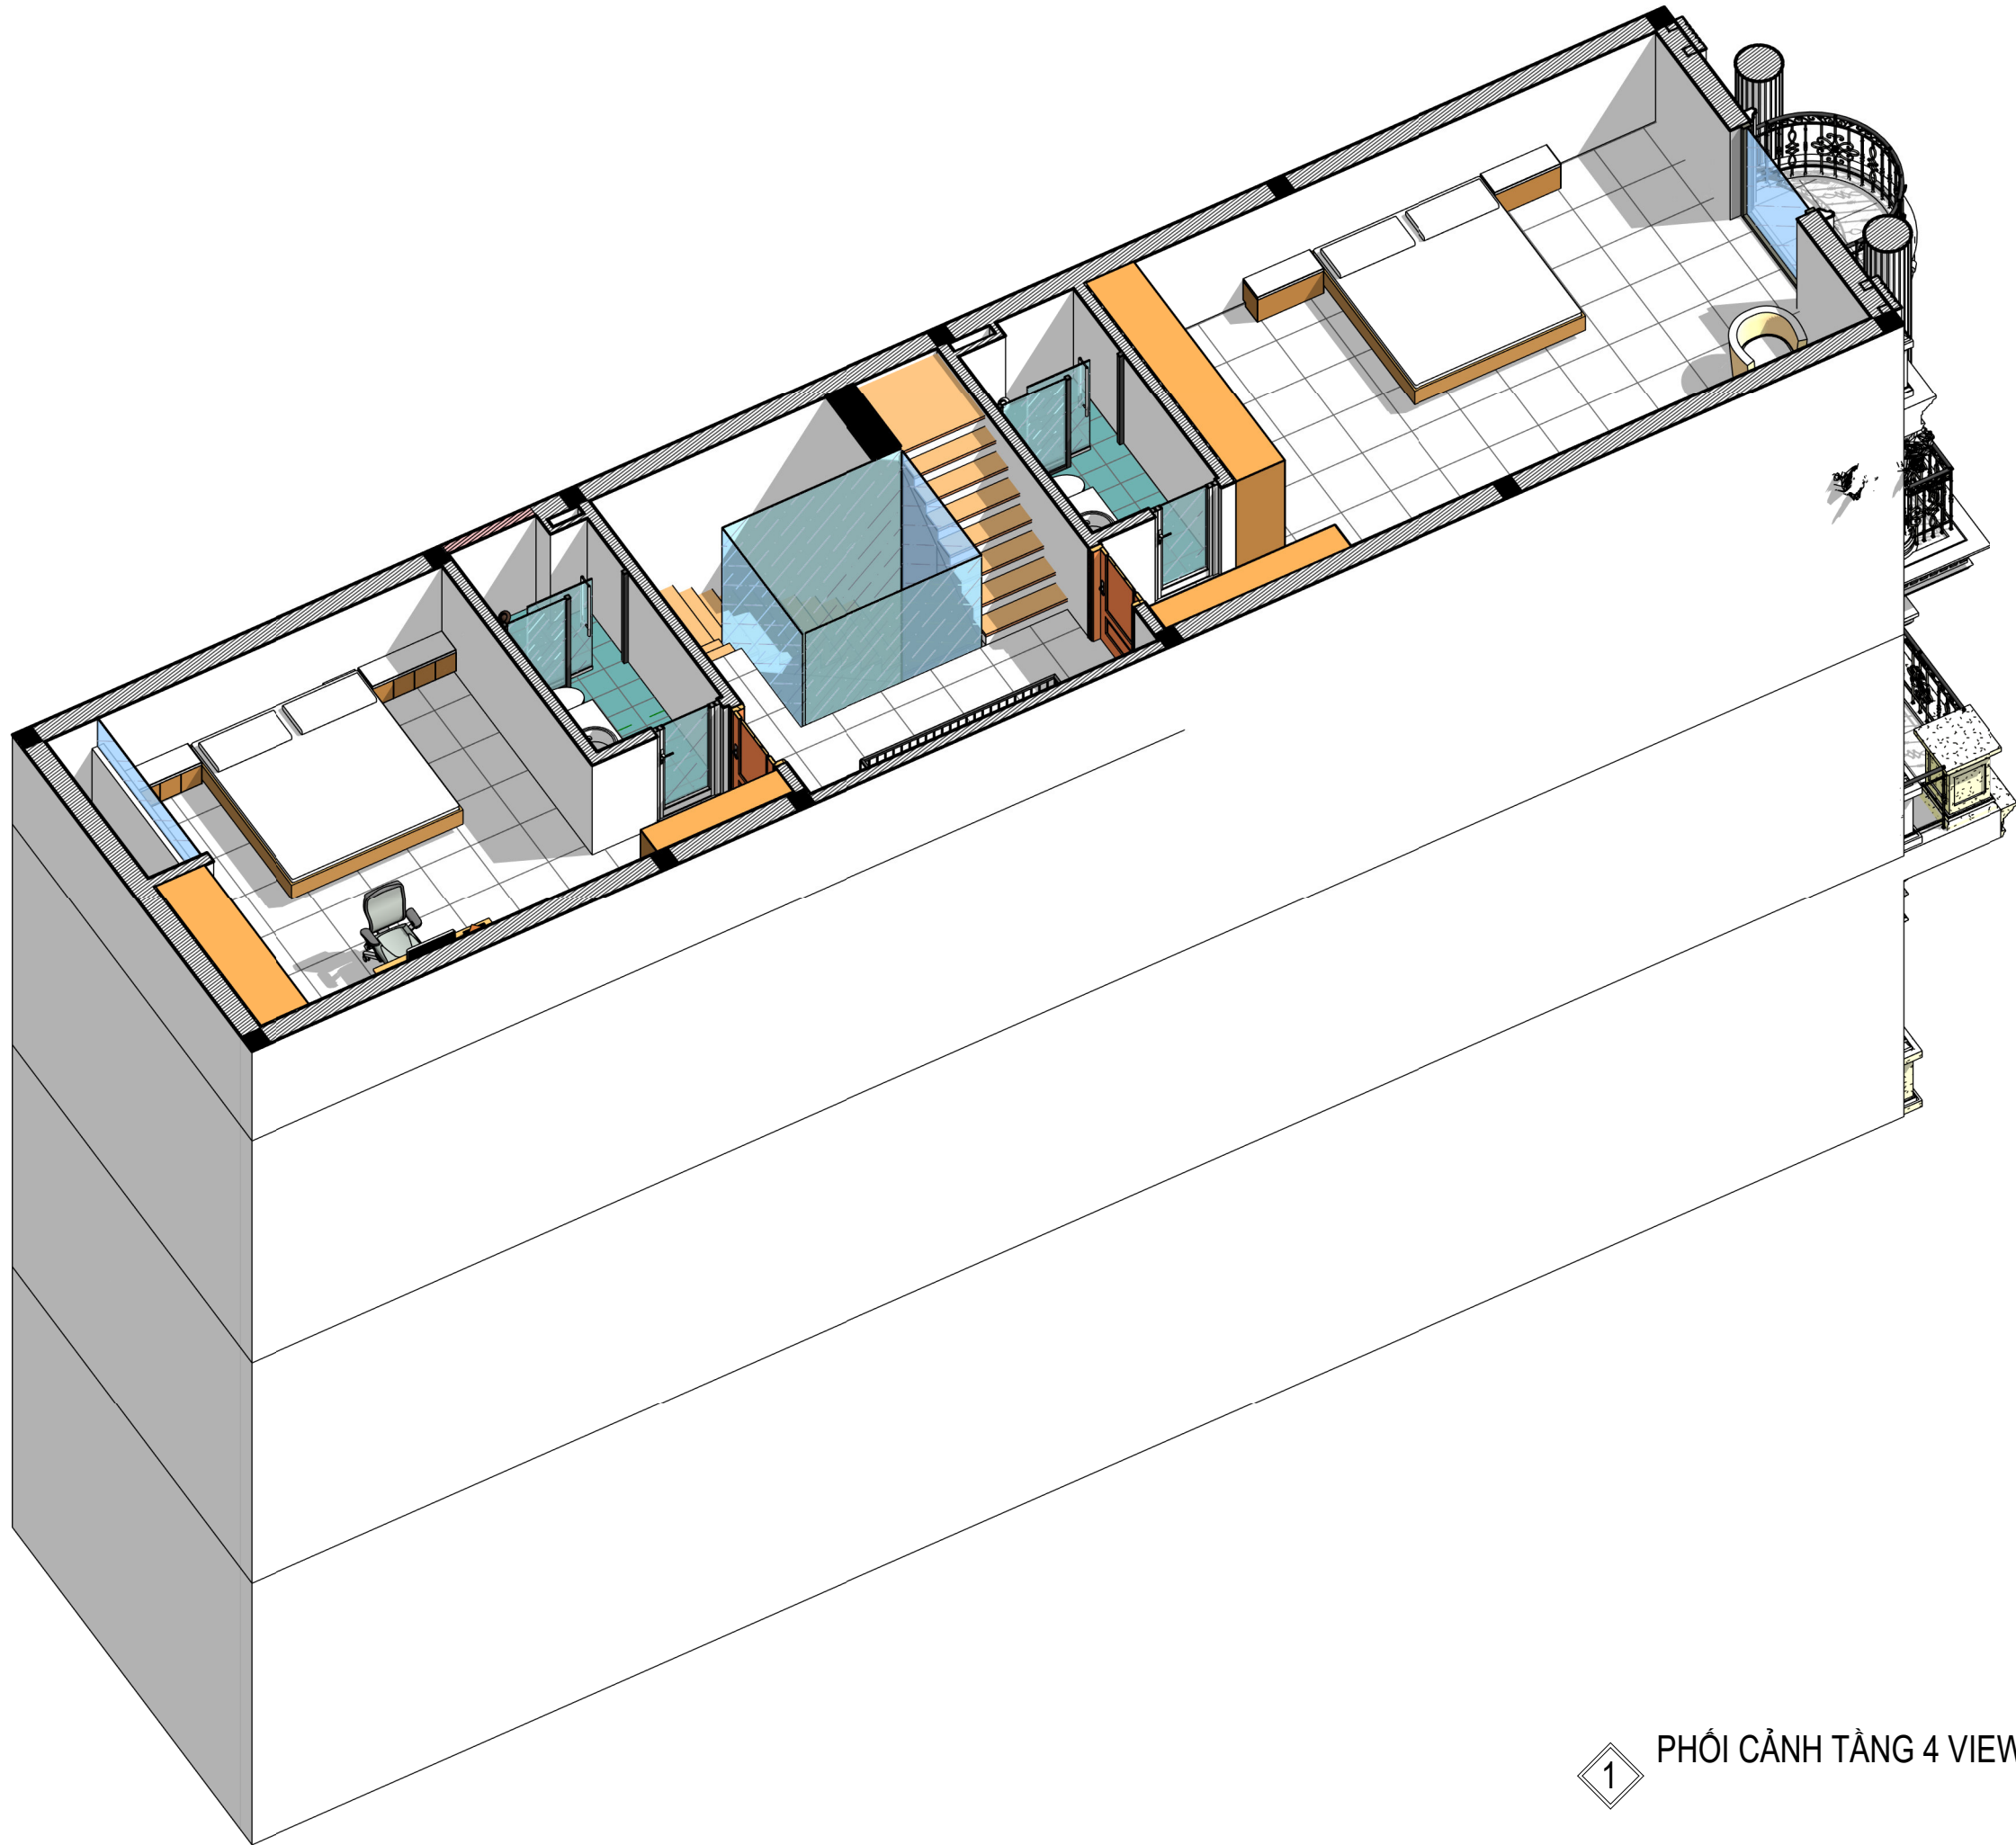

1

PHỐI CẢNH TẦNG 4 VIEW 2

9			
8			
7			
6			
5			
4			
3			
2			
1			
SỬA ĐỔI - MODIFY		NGƯỜI SỬA REVISED BY	NGÀY DATE

CÔNG TRÌNH - PROJECT :

NHÀ Ở GIA ĐÌNH


ĐỊA ĐIỂM
ADDRESS
NINH HIỆP - HN

CHỦ ĐẦU TƯ - CLIENT :

MR TUẤN

ĐỊA ĐIỂM
ADDRESS

CÔNG TY CỔ PHẦN TƯ VẤN VÀ XÂY DỰNG HN HẢI PHONG

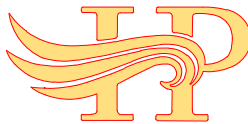

CÔNG TY CP TƯ VẤN VÀ XÂY DỰNG HN

HẢI PHONG

A : 52 TÔ HIẾN THÀNH - ĐÌNH BÀNG - TỪ SƠN - BN

T :

M : 0988 866 204 - 0913 456 966

W.....

E : TVXDHAIPHONG.JSC@GMAIL.COM

GIÁM ĐỐC - DIRECTOR

KTS NGUYỄN TIẾN HUNG

CHỦ TRÌ - P.S ARCHITECT

KTS NGUYỄN TIẾN HUNG

THIẾT KẾ - DESIGN

KTS NGUYỄN CÔNG QUYẾN

THỂ HIỆN - DRAW

KS BÙI DUY TỎI

KIỂM - CHECK

KTS NGUYỄN CÔNG QUYẾN

Q.L.K.T - MANAGER

KTS NGUYỄN CÔNG QUYẾN

HỒ SƠ

THIẾT KẾ KỸ THUẬT THI CÔNG

TÊN BẢN VẼ - DWG.NAME

PHỐI CẢNH TẦNG 4
VIEW 1

HĐ SỐ - CONTRACT NO.

NGÀY HI - DATE

LẦN SỬA - REV

NGÀY IN - DATE PRINT

09-2023


TỶ LỆ - SCALE

KHỔ IN QUY ĐỊNH - FORMAT

A3

KÝ HIỆU BV - DRAWING NO.

KT-C04C

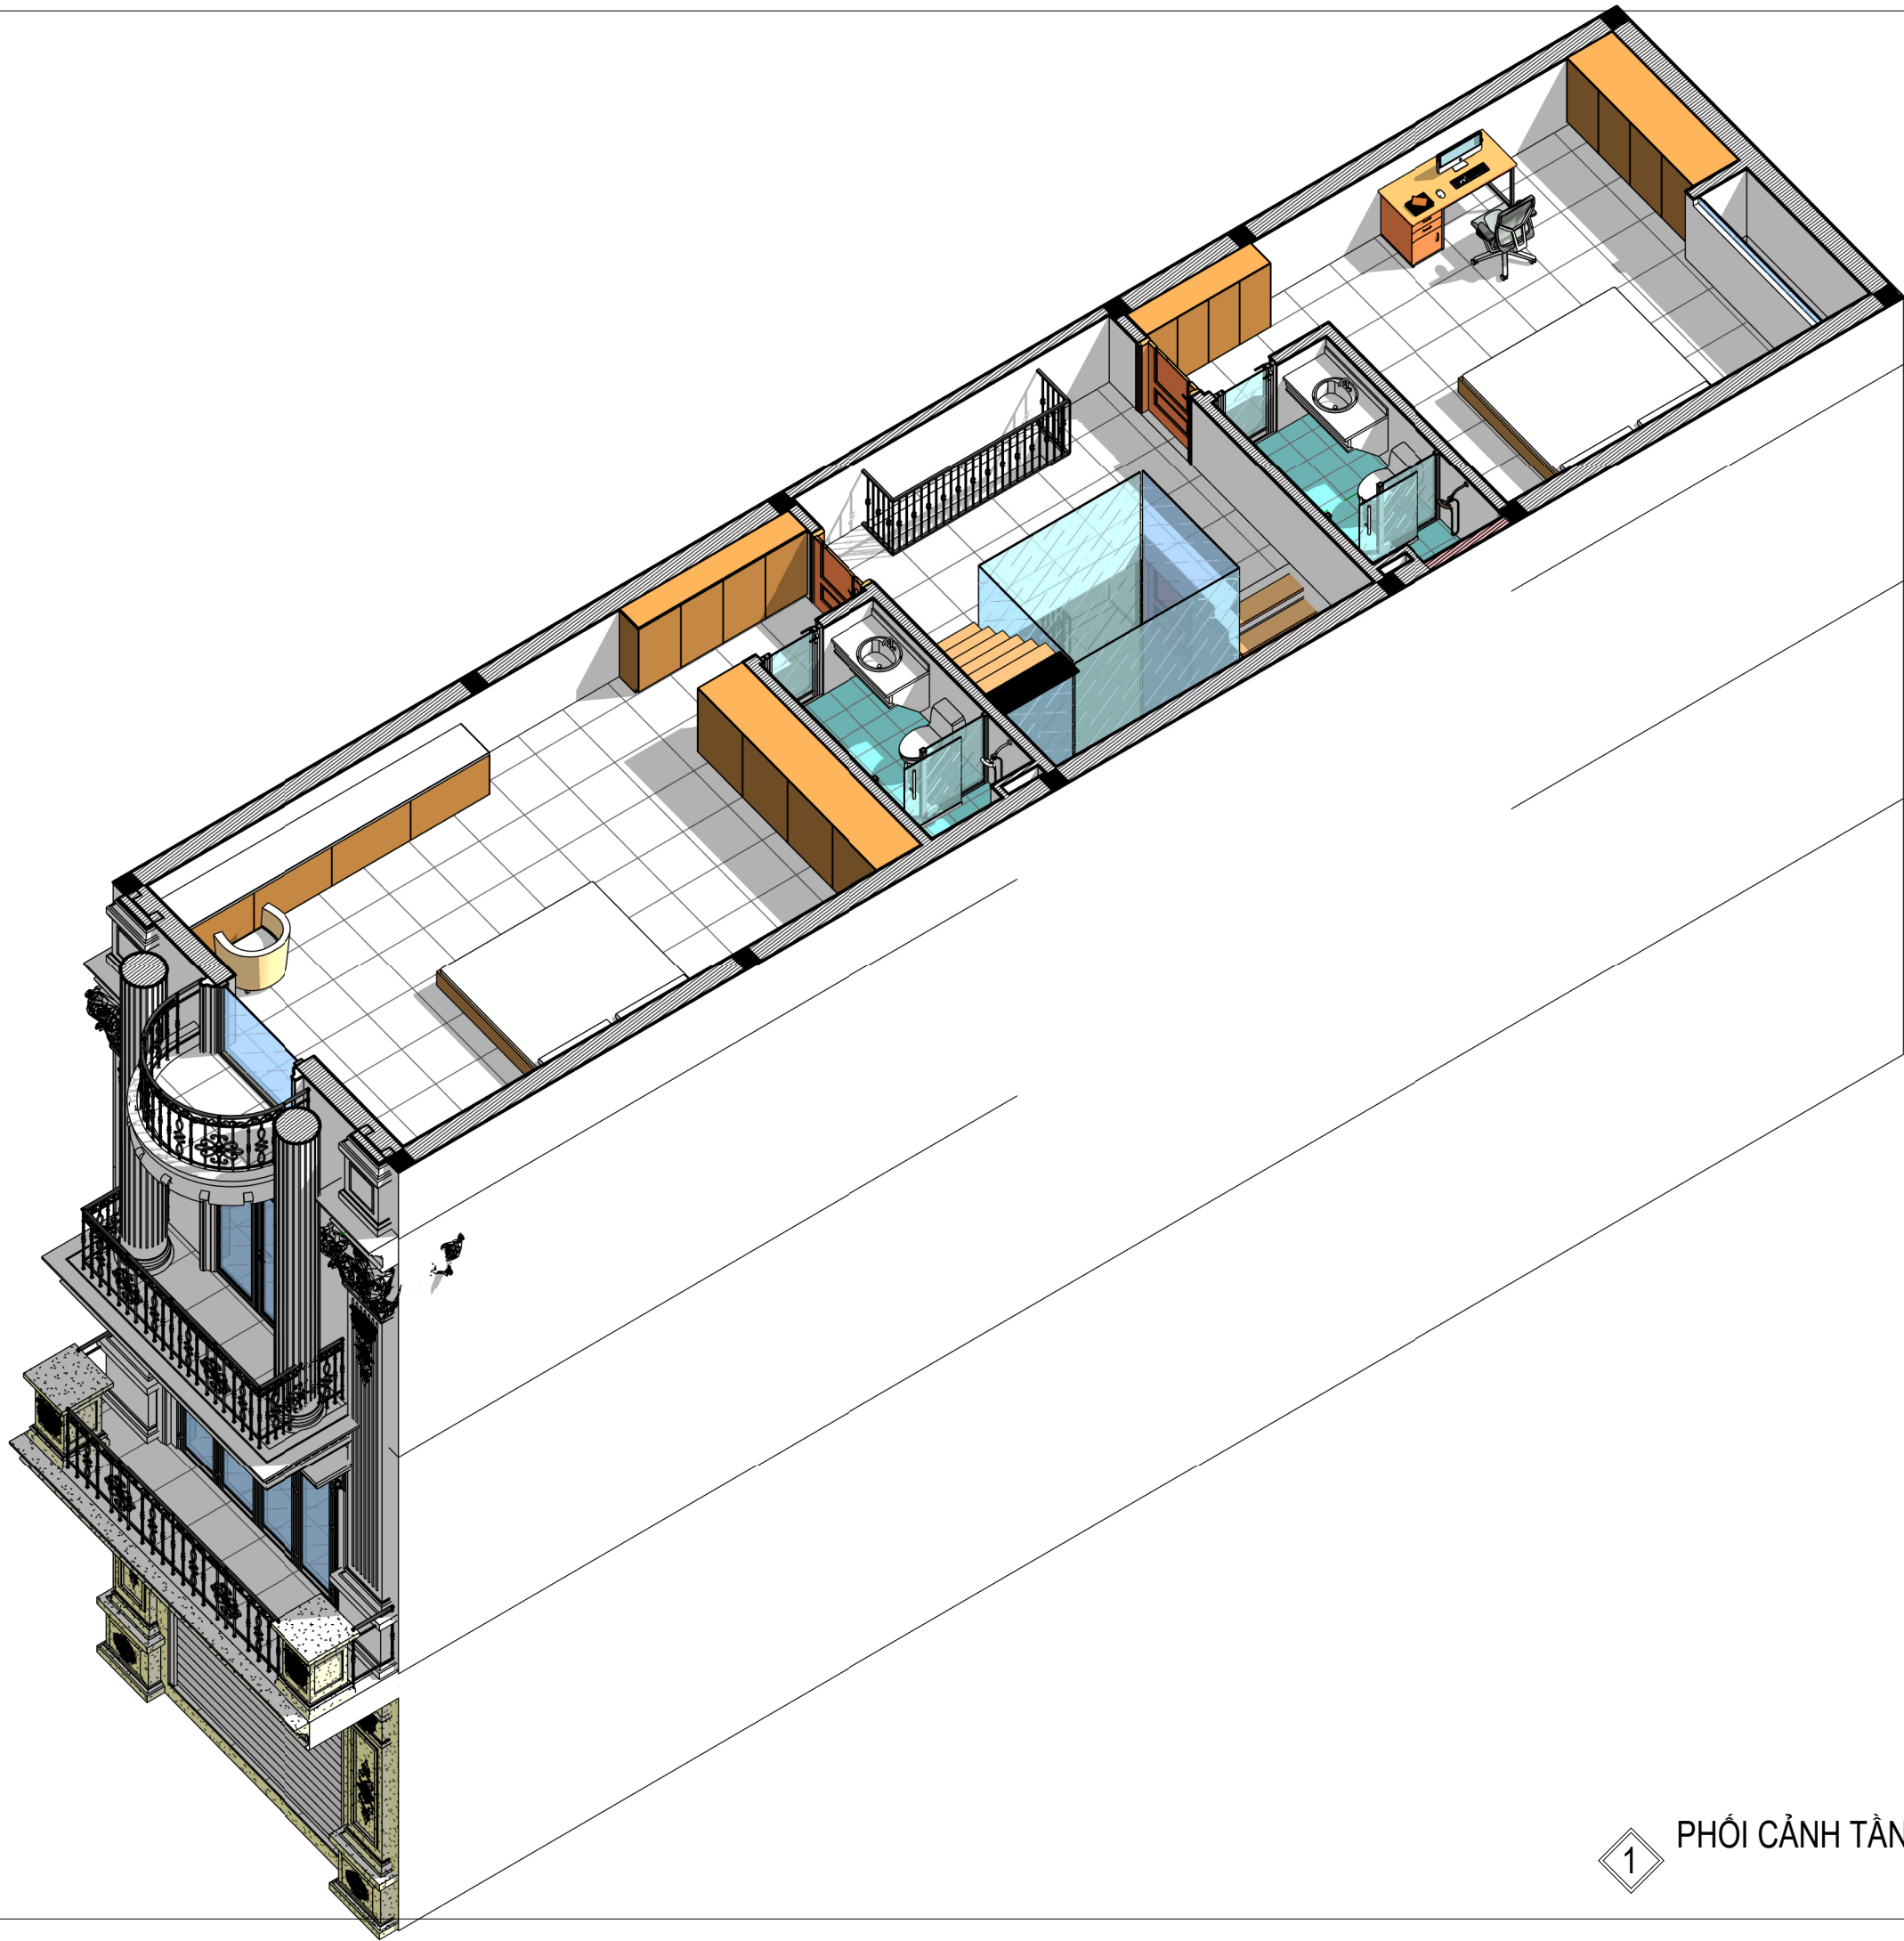

1 PHỐI CẢNH TẦNG 4 VIEW 1

9			
8			
7			
6			
5			
4			
3			
2			
1			
	SỬA ĐỔI - MODIFY	NGƯỜI SỬA REVISED BY	NGÀY DATE

CÔNG TRÌNH - PROJECT :

NHÀ Ở GIA ĐÌNH

ĐỊA ĐIỂM
ADDRESS


NINH HIỆP - HN

CHỦ ĐẦU TƯ - CLIENT :

MR TUÂN

ĐỊA ĐIỂM
ADDRESS

CÔNG TY CỔ PHẦN TƯ VẤN VÀ XÂY DỰNG HN HẢI PHONG

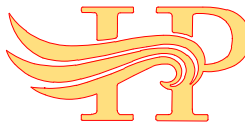

CÔNG TY CP TƯ VẤN VÀ XÂY DỰNG HN

HẢI PHONG

A : 52 TÔ HIẾN THÀNH - ĐÌNH BÀNG - TỪ SƠN - BN

T :

M : 0988 866 204 - 0913 456 966

W.....

E : TVXDHAIPHONG.JSC@GMAIL.COM

GIÁM ĐỐC - DIRECTOR

KTS NGUYỄN TIẾN HUNG

CHỦ TRÌ - P.S ARCHITECT

KTS NGUYỄN TIẾN HUNG

THIẾT KẾ - DESIGN

KTS NGUYỄN CÔNG QUYẾN

THỂ HIỆN - DRAW

KS BÙI DUY TỎI

KIỂM - CHECK

KTS NGUYỄN CÔNG QUYẾN

Q.L.K.T - MANAGER

KTS NGUYỄN CÔNG QUYẾN

HỒ SƠ

THIẾT KẾ KỸ THUẬT THI CÔNG

TÊN BẢN VẼ - DWG.NAME

PHỐI CẢNH TẦNG 4
VIEW 2

HĐ SỐ - CONTRACT NO.

NGÀY HI - DATE

LẦN SỬA - REV

NGÀY IN - DATE PRINT

09-2023

TỶ LỆ - SCALE

KHỔ IN QUY ĐỊNH - FORMAT

A3

KÝ HIỆU BV - DRAWING NO.

KT-C04D



1 MẶT BẰNG NỘI THẤT TẦNG 5
1 : 80

9			
8			
7			
6			
5			
4			
3			
2			
1			
	SỬA ĐỔI - MODIFY	NGƯỜI SỬA REVISED BY	NGÀY DATE

CÔNG TRÌNH - PROJECT :

NHÀ Ở GIA ĐÌNH

1 KT-H01

ĐỊA ĐIỂM
ADDRESS


NINH HIỆP - HN

CHỦ ĐẦU TƯ - CLIENT :

MR TUẤN

ĐỊA ĐIỂM
ADDRESS

CÔNG TY CỔ PHẦN TƯ VẤN VÀ XÂY DỰNG HN HẢI PHONG

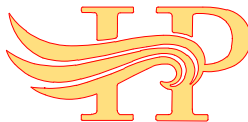

CÔNG TY CP TƯ VẤN VÀ XÂY DỰNG HN

HẢI PHONG

A : 52 TÔ HIẾN THÀNH - ĐÌNH BÀNG - TỪ SƠN - BN

T :

M : 0988 866 204 - 0913 456 966

W :

E : TVXDHAIPHONG.JSC@GMAIL.COM

GIÁM ĐỐC - DIRECTOR

KTS NGUYỄN TIẾN HUNG

CHỦ TRÌ - P.S ARCHITECT

KTS NGUYỄN TIẾN HUNG

THIẾT KẾ - DESIGN

KTS NGUYỄN CÔNG QUYẾN

THỂ HIỆN - DRAW

KS BÙI DUY TỎI

KIỂM - CHECK

KTS NGUYỄN CÔNG QUYẾN

Q.L.K.T - MANAGER

KTS NGUYỄN CÔNG QUYẾN

HỒ SƠ

THIẾT KẾ KỸ THUẬT THI CÔNG

TÊN BẢN VẼ - DWG.NAME

MẶT BẰNG NỘI THẤT
TẦNG 5

HĐ SỐ - CONTRACT NO.

NGÀY HI - DATE

LẦN SỬA - REV

NGÀY IN - DATE PRINT

09-2023


TỶ LỆ - SCALE

KHOẢNG IN QUY ĐỊNH - FORMAT

A3

KÝ HIỆU BV - DRAWING NO.

KT-C05A

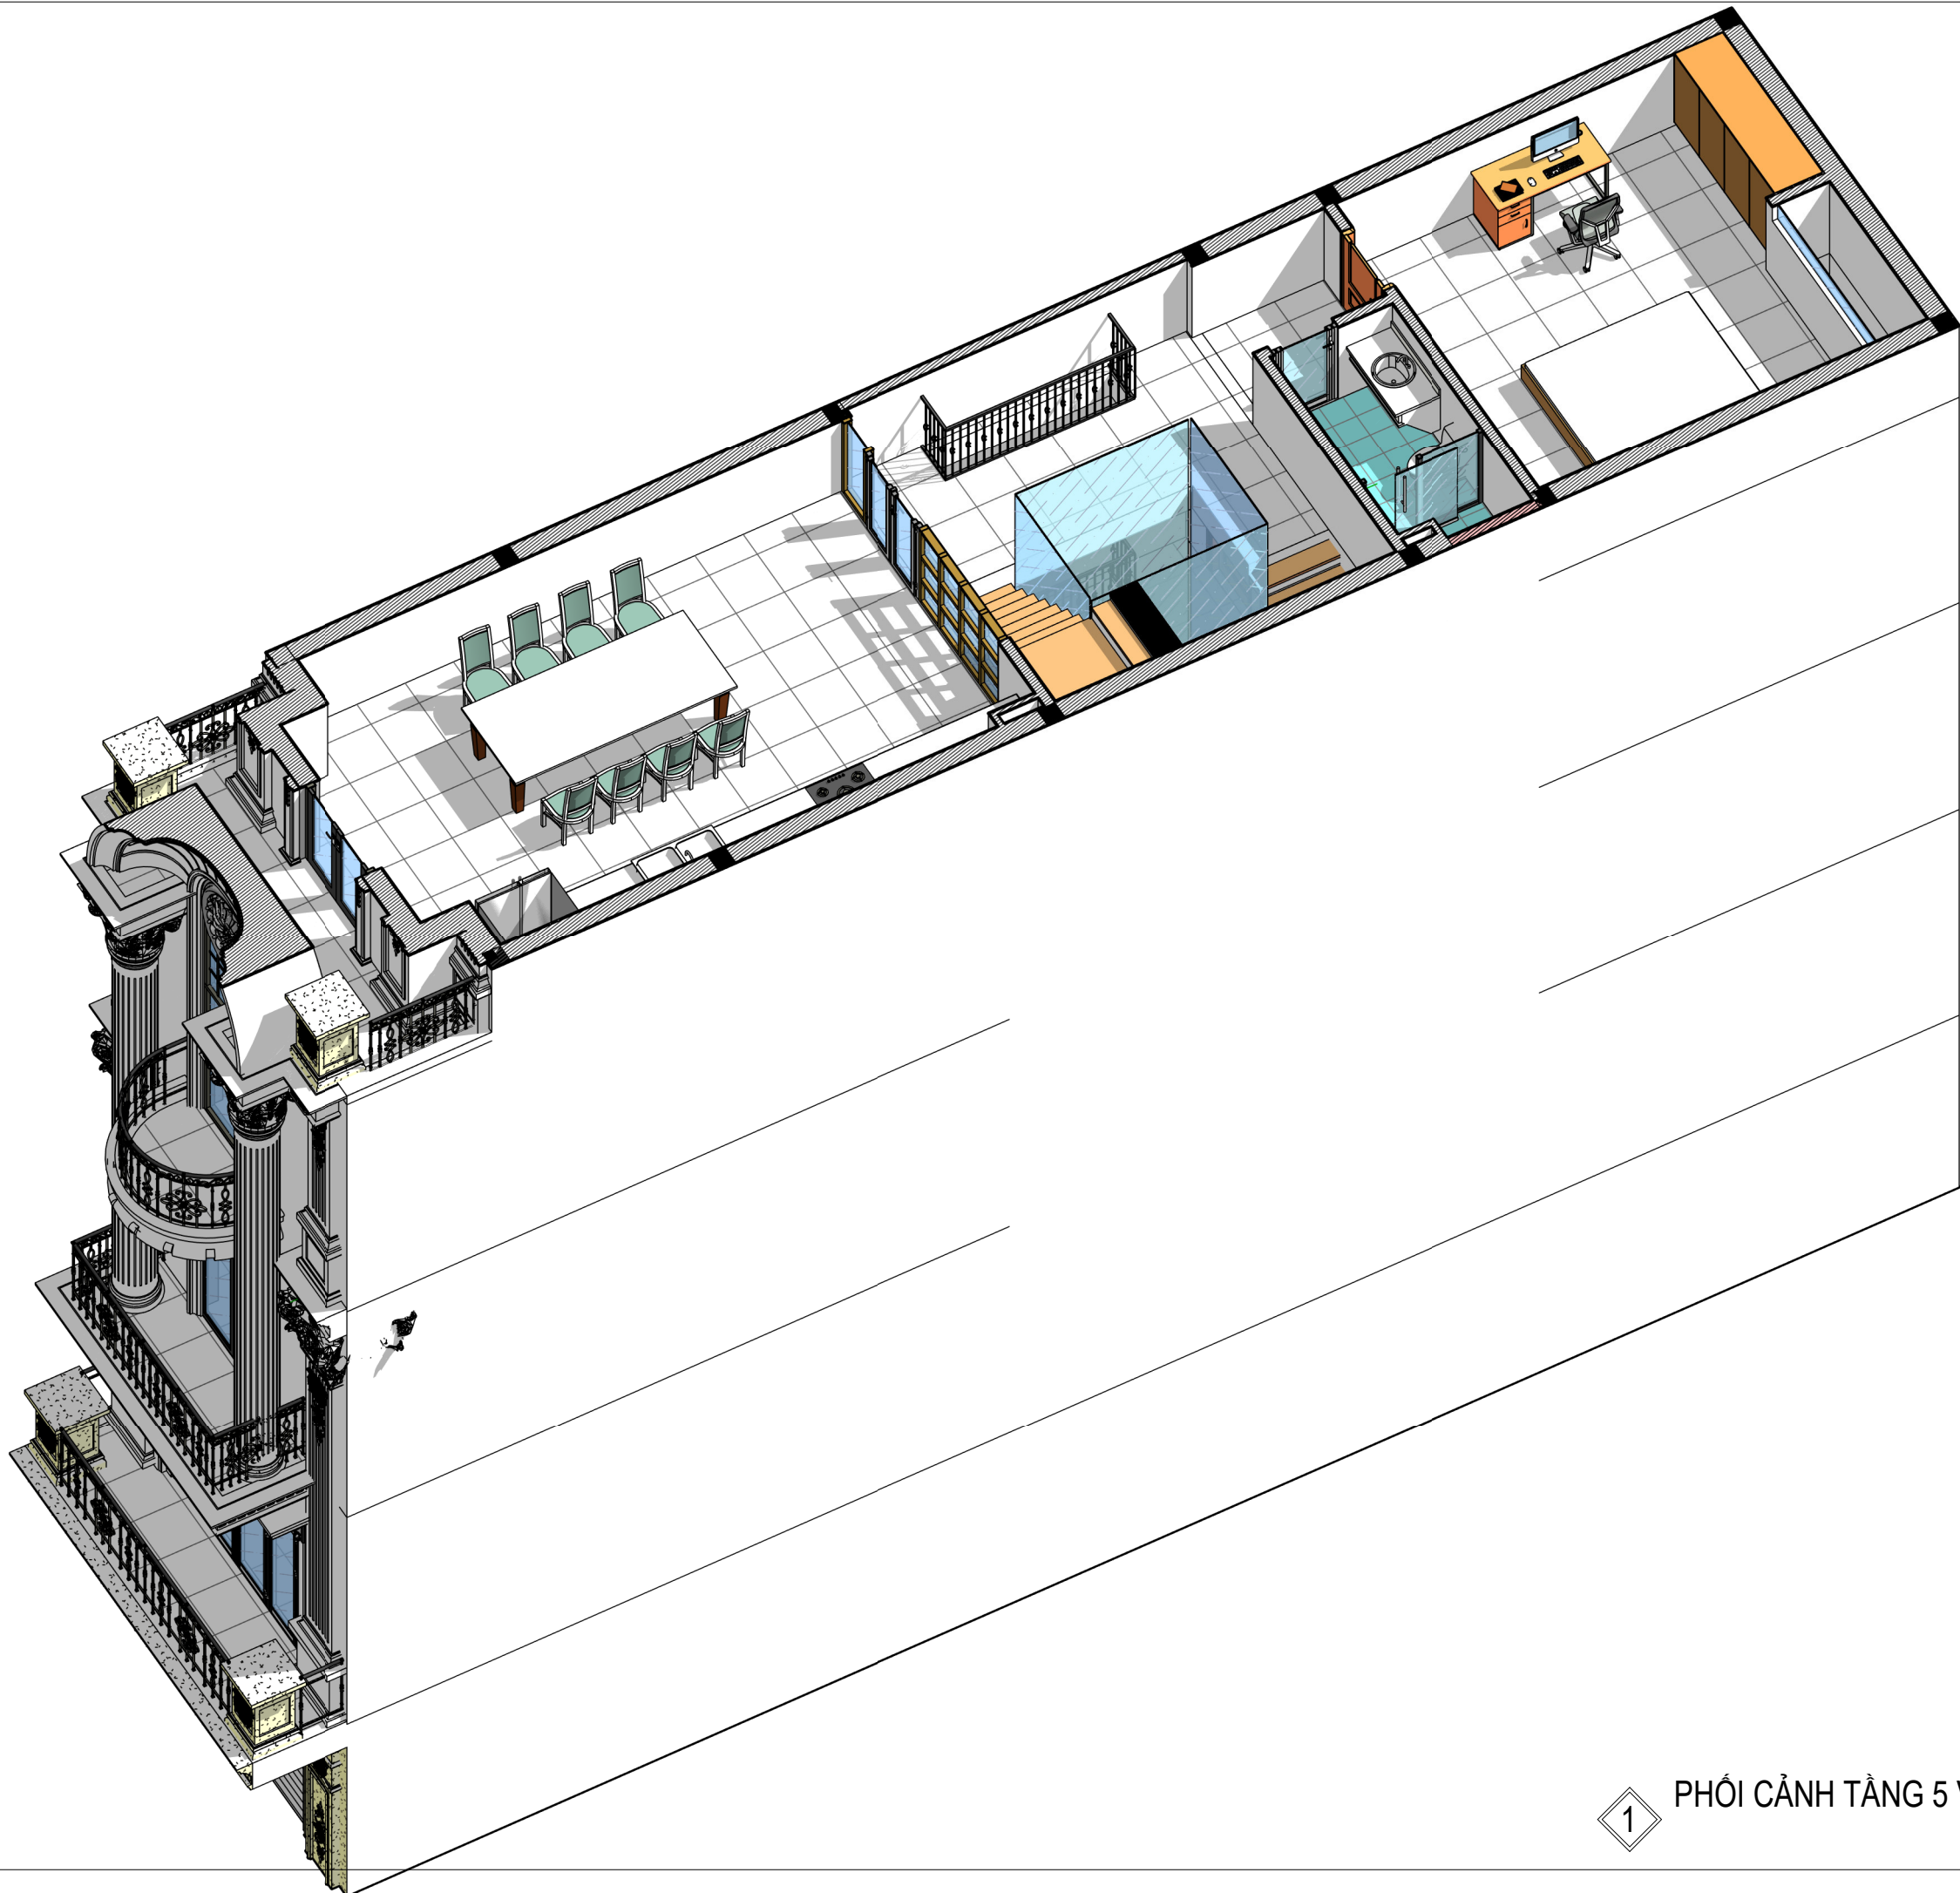

1

PHỐI CẢNH TẦNG 5 VIEW 1

9			
8			
7			
6			
5			
4			
3			
2			
1			
SỬA ĐỔI - MODIFY		NGƯỜI SỬA REVISED BY	NGÀY DATE

CÔNG TRÌNH - PROJECT :

NHÀ Ở GIA ĐÌNH

ĐỊA ĐIỂM
ADDRESS


NINH HIỆP - HN

CHỦ ĐẦU TƯ - CLIENT :

MR TUÂN

ĐỊA ĐIỂM
ADDRESS

CÔNG TY CỔ PHẦN TƯ VẤN VÀ XÂY DỰNG HN HẢI PHONG

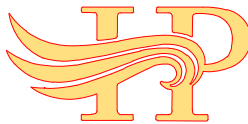

CÔNG TY CP TƯ VẤN VÀ XÂY DỰNG HN

HẢI PHONG

A : 52 TÔ HIẾN THÀNH - ĐÌNH BÀNG - TỪ SƠN - BN

T :

M: 0988 866 204 - 0913 456 966

W.....

E : TVXDHAIPHONG.JSC@GMAIL.COM

GIÁM ĐỐC - DIRECTOR

KTS NGUYỄN TIẾN HUNG

CHỦ TRÌ - P.S ARCHITECT

KTS NGUYỄN TIẾN HUNG

THIẾT KẾ - DESIGN

KTS NGUYỄN CÔNG QUYẾN

THỂ HIỆN - DRAW

KS BÙI DUY TỎI

KIỂM - CHECK

KTS NGUYỄN CÔNG QUYẾN

Q.L.K.T - MANAGER

KTS NGUYỄN CÔNG QUYẾN

HỒ SƠ

THIẾT KẾ KỸ THUẬT THI CÔNG

TÊN BẢN VẼ - DWG.NAME

PHỐI CẢNH TẦNG 5
VIEW 1

HD SỐ - CONTRACT NO.

NGÀY HI - DATE

LẦN SỬA - REV

NGÀY IN - DATE PRINT

09-2023


TỶ LỆ - SCALE

KHỔ IN QUY ĐỊNH - FORMAT

A3

KÝ HIỆU BV - DRAWING NO.

KT-C05C

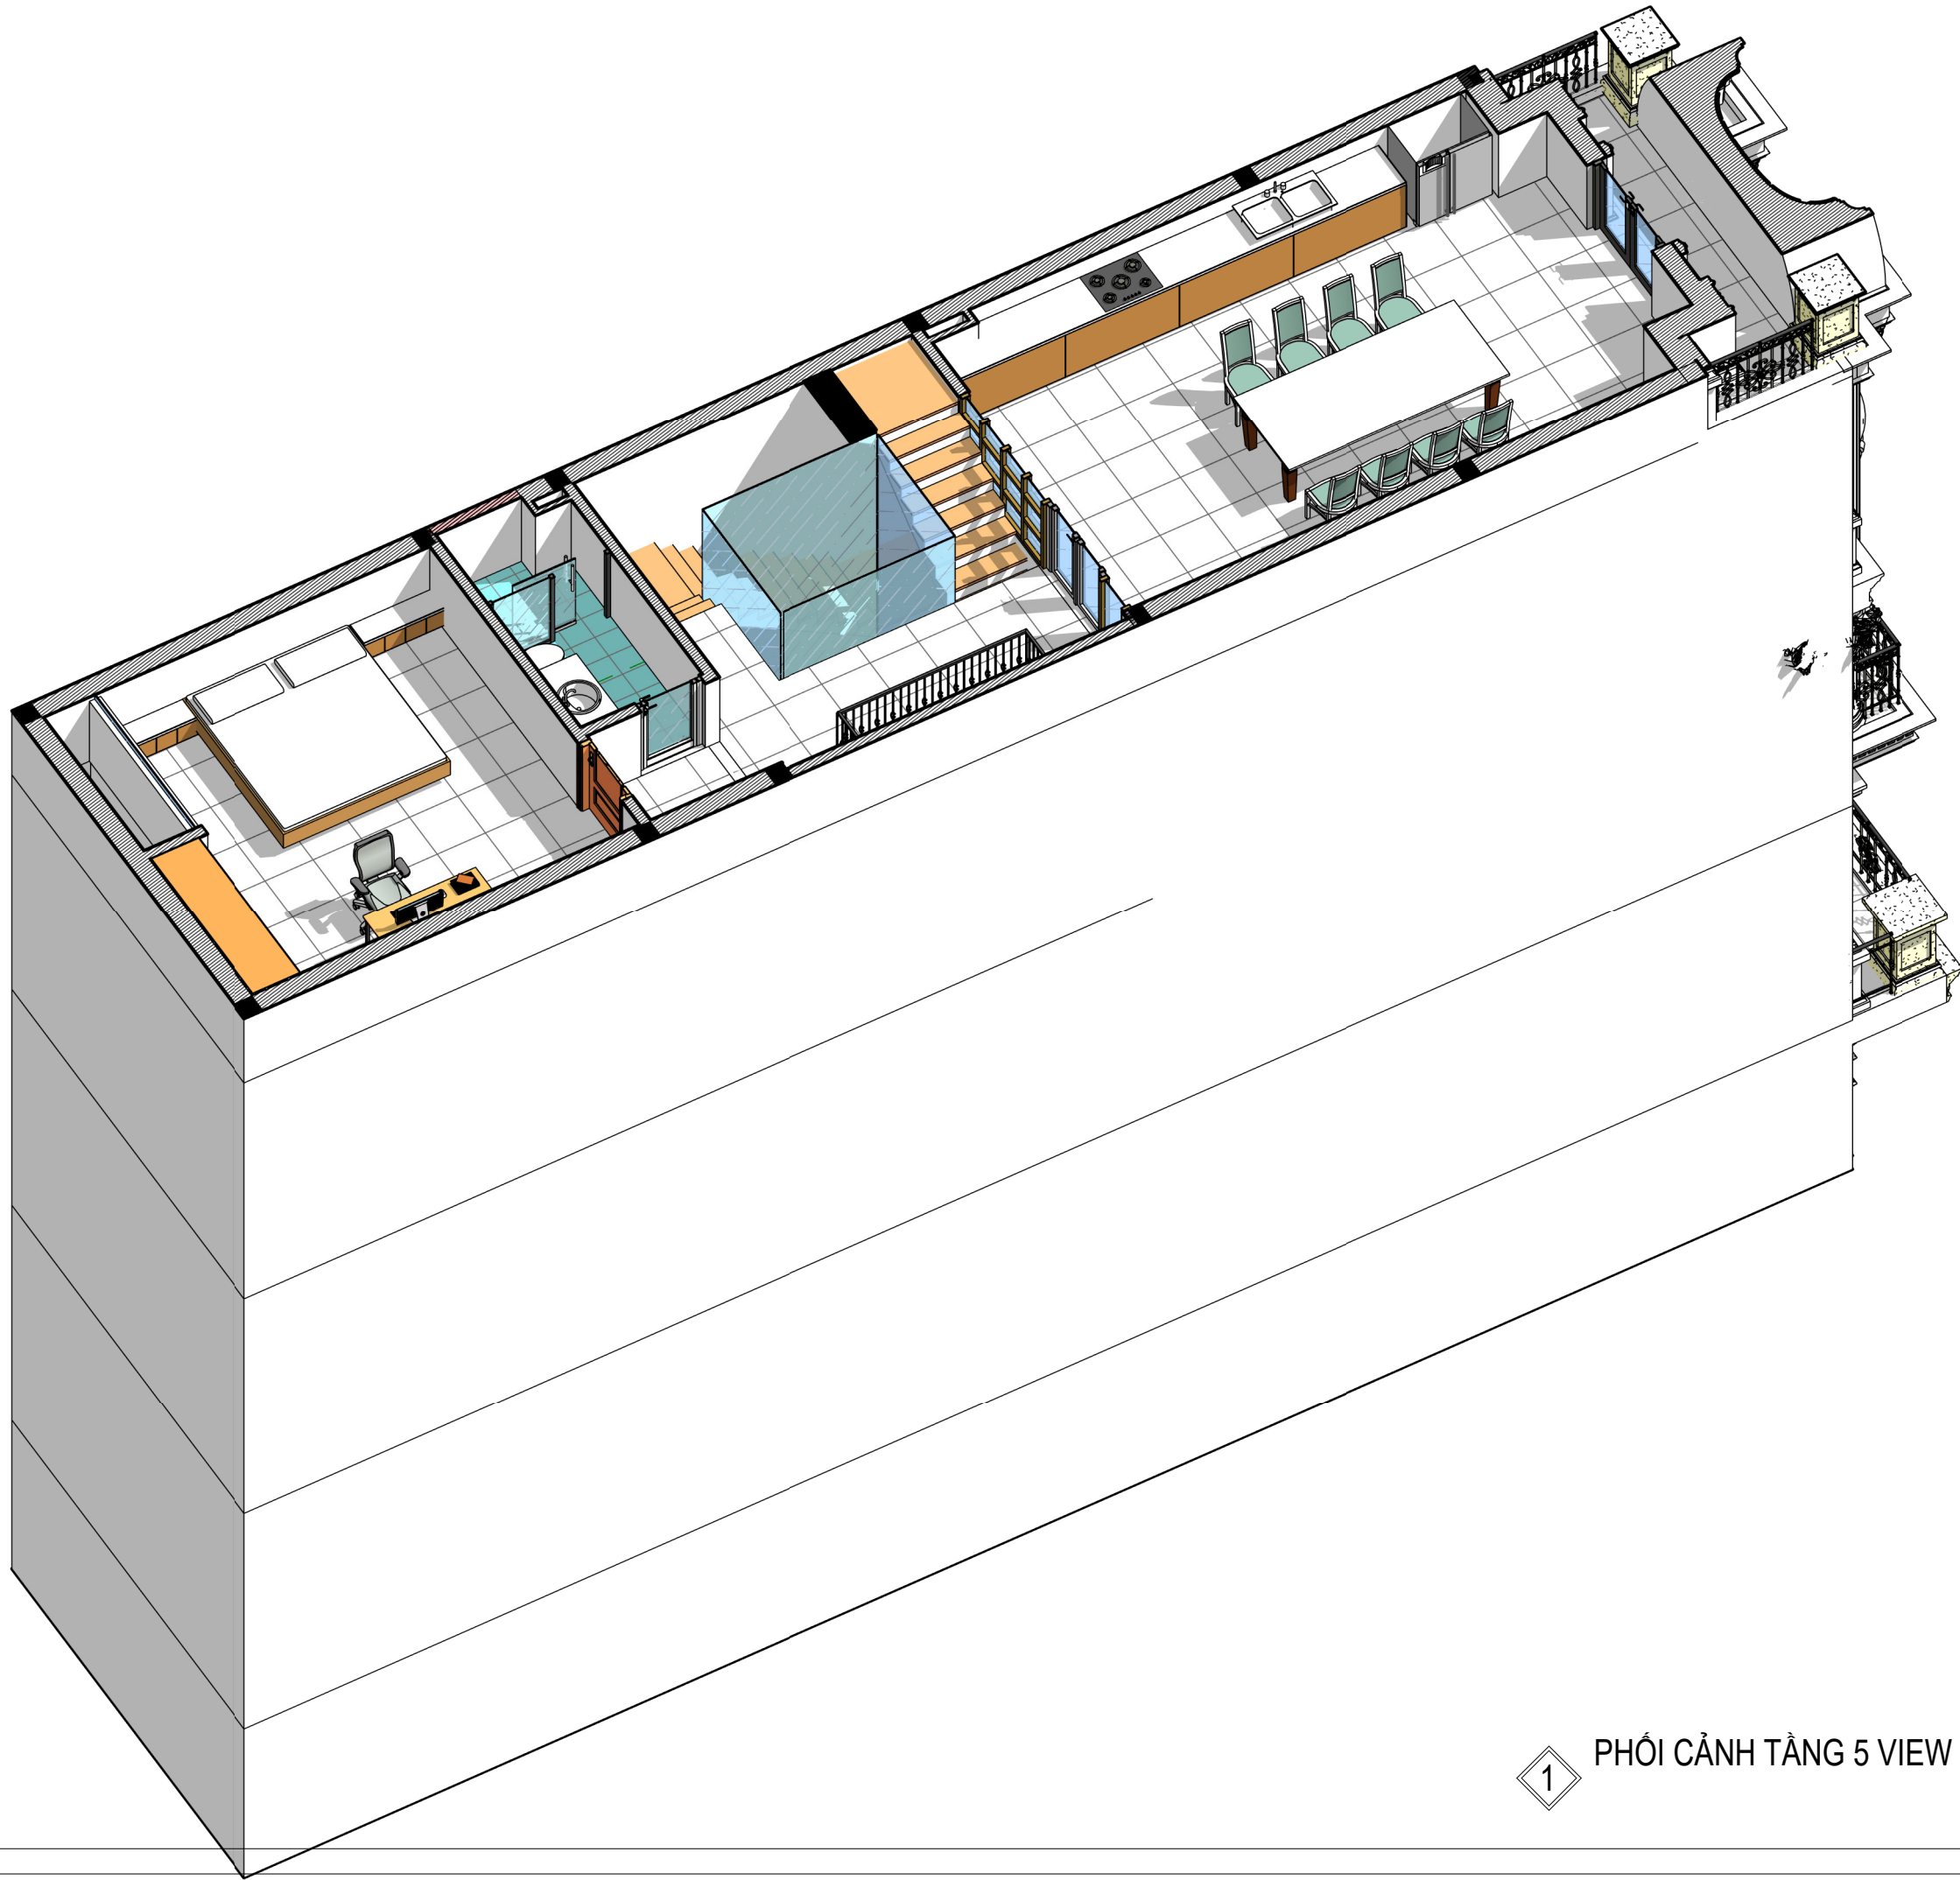

1

PHỐI CẢNH TẦNG 5 VIEW 2

9			
8			
7			
6			
5			
4			
3			
2			
1			
	SỬA ĐỔI - MODIFY	NGƯỜI SỬA REVISED BY	NGÀY DATE

CÔNG TRÌNH - PROJECT :

NHÀ Ở GIA ĐÌNH

ĐỊA ĐIỂM
ADDRESS


NINH HIỆP - HN

CHỦ ĐẦU TƯ - CLIENT :

MR TUẤN

ĐỊA ĐIỂM
ADDRESS

CÔNG TY CỔ PHẦN TƯ VẤN VÀ XÂY DỰNG HN HẢI PHONG

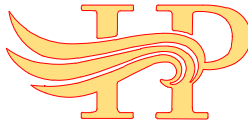

CÔNG TY CP TƯ VẤN VÀ XÂY DỰNG HN

HẢI PHONG

A : 52 TÔ HIẾN THÀNH - ĐÌNH BÀNG - TỪ SƠN - BN

T :

M : 0988 866 204 - 0913 456 966

W.....

E : TVXDHAIPHONG.JSC@GMAIL.COM

GIÁM ĐỐC - DIRECTOR

KTS NGUYỄN TIẾN HUNG

CHỦ TRÌ - P.S ARCHITECT

KTS NGUYỄN TIẾN HUNG

THIẾT KẾ - DESIGN

KTS NGUYỄN CÔNG QUYẾN

THỂ HIỆN - DRAW

KS BÙI DUY TỎI

KIỂM - CHECK

KTS NGUYỄN CÔNG QUYẾN

Q.L.K.T - MANAGER

KTS NGUYỄN CÔNG QUYẾN

HỒ SƠ

THIẾT KẾ KỸ THUẬT THI CÔNG

TÊN BẢN VẼ - DWG.NAME

PHỐI CẢNH TẦNG 5
VIEW 2

HĐ SỐ - CONTRACT NO.

NGÀY HI - DATE

LẦN SỬA - REV

NGÀY IN - DATE PRINT

09-2023


TỶ LỆ - SCALE

KHỔ IN QUY ĐỊNH - FORMAT

A3

KÝ HIỆU BV - DRAWING NO.

KT-C05D

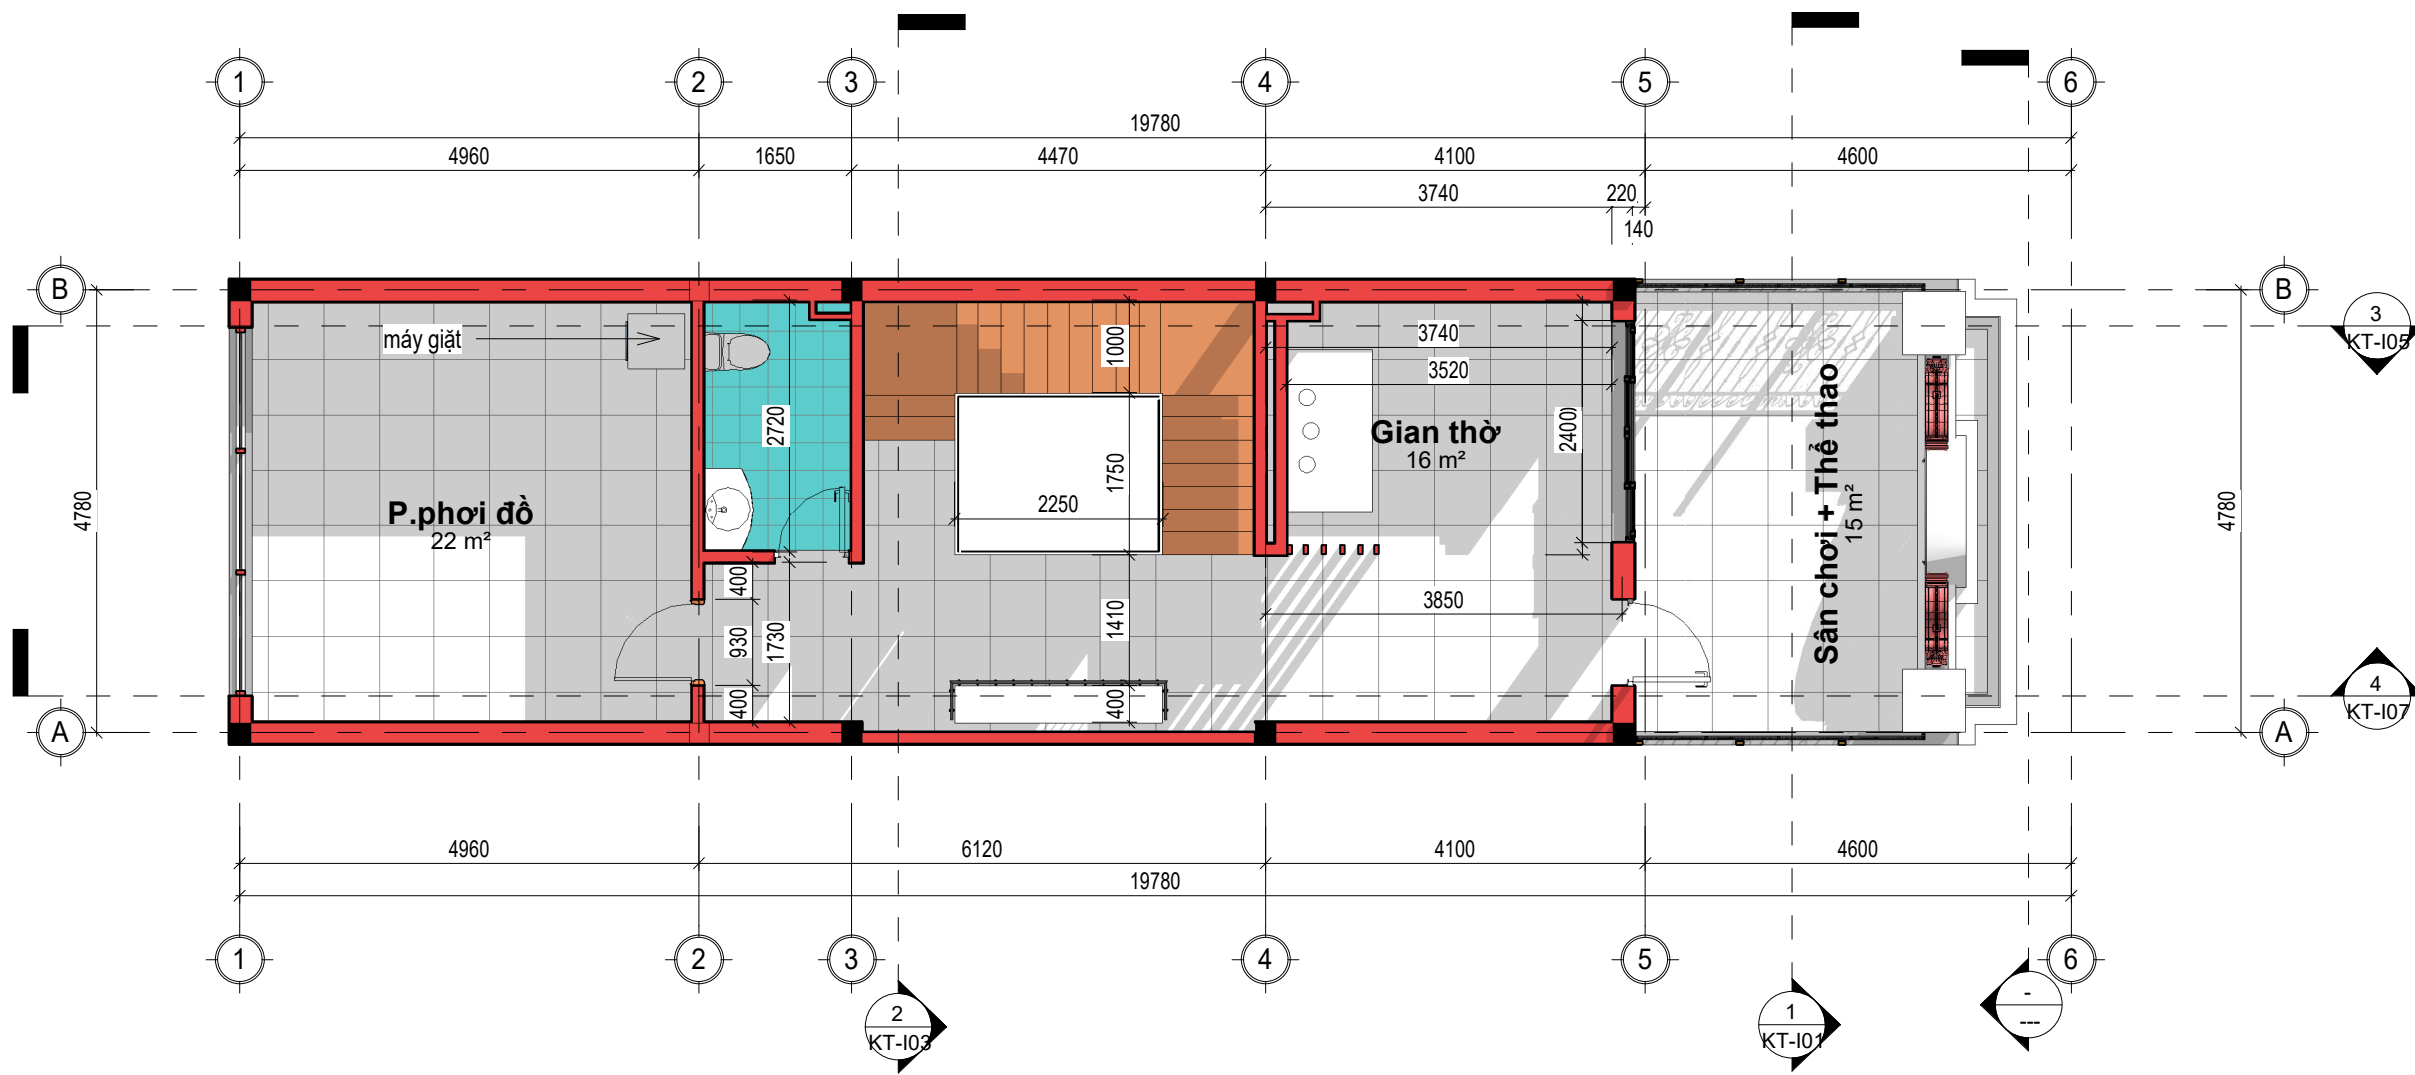

MẶT BẰNG NỘI THẤT TẦNG TUM
1 : 80

9			
8			
7			
6			
5			
4			
3			
2			
1			
SỬA ĐỔI - MODIFY		NGƯỜI SỬA REVISED BY	NGÀY DATE

CÔNG TRÌNH - PROJECT :

NHÀ Ở GIA ĐÌNH

ĐỊA ĐIỂM
ADDRESS


NINH HIỆP - HN

CHỦ ĐẦU TƯ - CLIENT :

MR TUẤN

ĐỊA ĐIỂM
ADDRESS

CÔNG TY CỔ PHẦN TƯ VẤN VÀ XÂY DỰNG HN HẢI PHONG

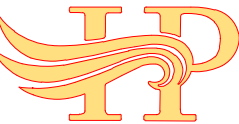

CÔNG TY CP TƯ VẤN VÀ XÂY DỰNG HN
HẢI PHONG

A : 52 TÔ HIẾN THÀNH - ĐÌNH BÀNG - TỪ SƠN - BN

T :

M : 0988 866 204 - 0913 456 966

W :

E : TVXDHAIPHONG.JSC@GMAIL.COM

GIÁM ĐỐC - DIRECTOR

KTS **NGUYỄN TIẾN HUNG**

CHỦ TRÌ - P.S ARCHITECT

KTS **NGUYỄN TIẾN HUNG**

THIẾT KẾ - DESIGN

KTS **NGUYỄN CÔNG QUYẾN**

THỂ HIỆN - DRAW

KS **BÙI DUY TỎI**

KIỂM - CHECK

KTS **NGUYỄN CÔNG QUYẾN**

Q.L.K.T - MANAGER

KTS **NGUYỄN CÔNG QUYẾN**

HỒ SƠ


THIẾT KẾ KỸ THUẬT THI CÔNG

TÊN BẢN VẼ - DWG.NAME

**MẶT BẰNG NỘI THẤT
TẦNG TUM**

HD SỐ - CONTRACT NO.	NGÀY HI - DATE	LẦN SỬA - REV
NGÀY IN - DATE PRINT	09-2023	TỶ LỆ - SCALE
KHỔ IN QUY ĐỊNH - FORMAT	A3	
KÝ HIỆU BV - DRAWING NO.		

KT-C06A

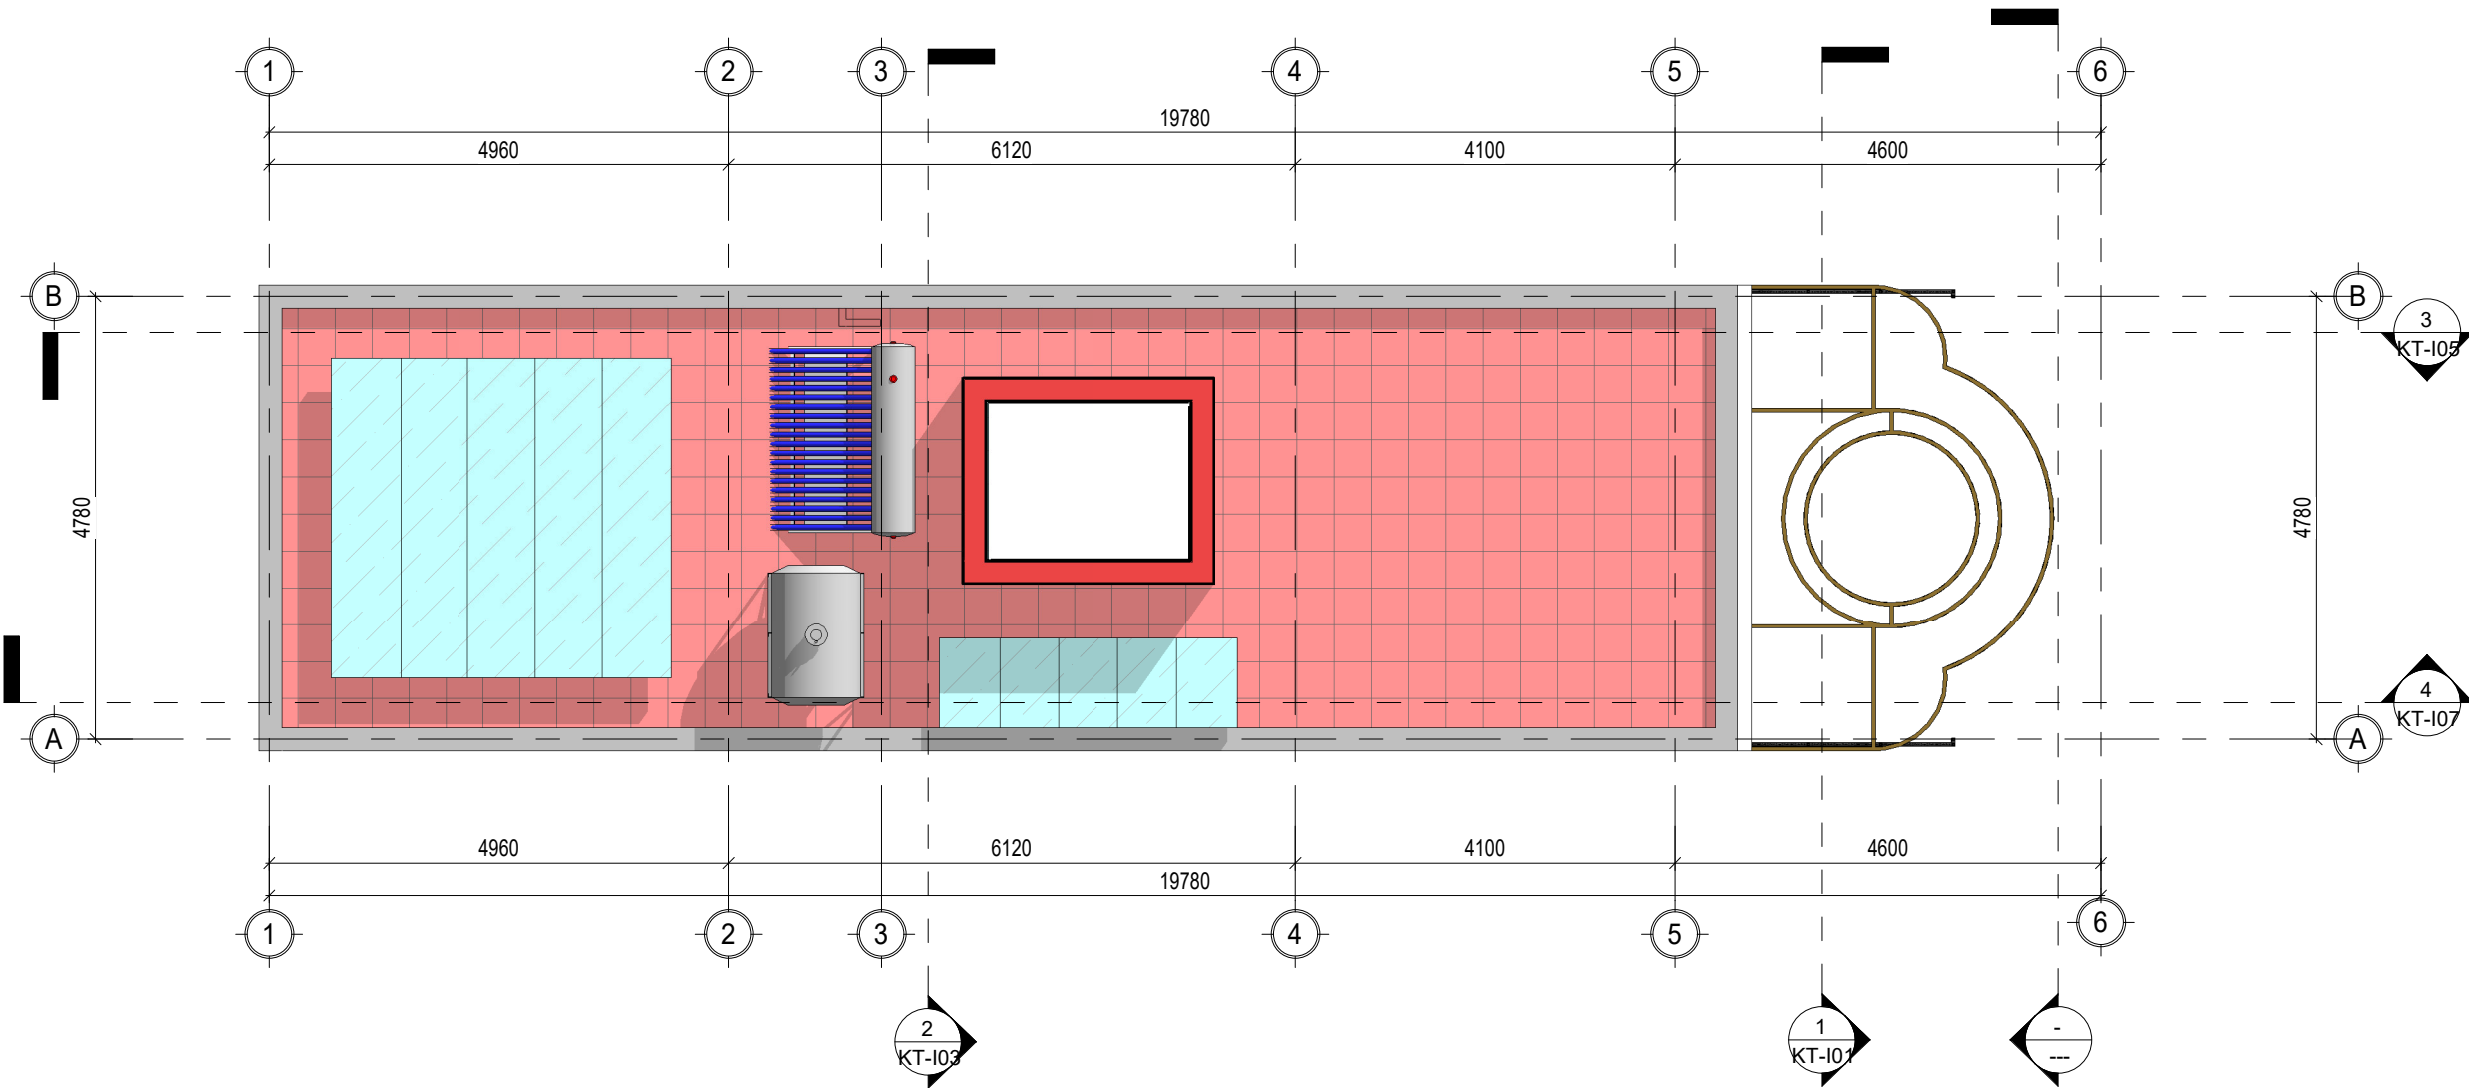


MẶT BẰNG NỘI THẤT TẦNG MÁI
1 : 80

9			
8			
7			
6			
5			
4			
3			
2			
1			
	SỬA ĐỔI - MODIFY	NGƯỜI SỬA REVISED BY	NGÀY DATE

CÔNG TRÌNH - PROJECT :
NHÀ Ở GIA ĐÌNH
ĐỊA ĐIỂM
ADDRESS **NINH HIỆP - HN**

CHỦ ĐẦU TƯ - CLIENT :
MR TUẤN
ĐỊA ĐIỂM
ADDRESS

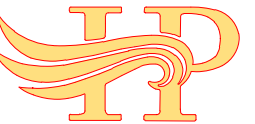CÔNG TY CỔ PHẦN TƯ VẤN VÀ XÂY DỰNG HN HẢI PHONG

CÔNG TY CP TƯ VẤN VÀ XÂY DỰNG HN
HẢI PHONG
A : 52 TÔ HIẾN THÀNH - ĐÌNH BÀNG - TỪ SƠN - BN
T :
M : 0988 866 204 - 0913 456 966
W :
E : TVXDHAIPHONG.JSC@GMAIL.COM

GIÁM ĐỐC - DIRECTOR
KTS **NGUYỄN TIẾN HUNG**
CHỦ TRÌ - P.S ARCHITECT
KTS **NGUYỄN TIẾN HUNG**
THIẾT KẾ - DESIGN
KTS **NGUYỄN CÔNG QUYẾN**
THỂ HIỆN - DRAW
KS **BÙI DUY TỎI**
KIỂM - CHECK
KTS **NGUYỄN CÔNG QUYẾN**
Q.L.K.T - MANAGER
KTS **NGUYỄN CÔNG QUYẾN**

HỒ SƠ
THIẾT KẾ KỸ THUẬT THI CÔNG

TÊN BẢN VẼ - DWG.NAME
**MẶT BẰNG NỘI THẤT
TẦNG MÁI**

HD SỐ - CONTRACT NO.	NGÀY HI - DATE	LẦN SỬA - REV
NGÀY IN - DATE PRINT	09-2023	TỶ LỆ - SCALE
KHỔ IN QUY ĐỊNH - FORMAT	A3	
KÝ HIỆU BV - DRAWING NO.	KT-C07A	