



2 MẶT BẰNG NỘI THẤT TẦNG 1  
1:70

9			
8			
7			
6			
5			
4			
3			
2			
1			
SỬA ĐỔI - MODIFY		NGƯỜI SỬA REVISED BY	NGÀY DATE
CÔNG TRÌNH - PROJECT :			
NHÀ Ở GIA ĐÌNH			
ĐỊA ĐIỂM ADDRESS		TIỀN DU - BẮC NINH	
CHỦ ĐẦU TƯ - CLIENT :			
GIA ĐÌNH ANH CƯỜNG			
ĐỊA ĐIỂM ADDRESS			
CÔNG TY TNHH KIẾN TRÚC VÀ NỘI THẤT HIKARI ARCHITECTURE			
A : 7/39 KP DƯƠNG LÔI - TÂN HỒNG - TỬ SON - BN			
T : .....			
M : 0961 266 628 - 0977 982 166			
W : KIENTRUCHIKARI.COM			
E : KIENTRUC.HIKARI@GMAIL.COM			
GIÁM ĐỐC - DIRECTOR			
KTS	NGUYỄN CÔNG QUYẾN	<i>[Signature]</i>	
CHỦ TRÌ - P.S ARCHITECT			
KTS	NGUYỄN CÔNG QUYẾN	<i>[Signature]</i>	
THIẾT KẾ - DESIGN			
KS. TÂN VIỆT			
THỂ HIỆN - DRAW			
Author			
KIỂM - CHECK			
KTS	NGUYỄN VĂN LẬP	<i>[Signature]</i>	
Q.L.K.T - MANAGER			
KTS	NGUYỄN VĂN LẬP	<i>[Signature]</i>	
HỒ SƠ			
TÊN BẢN VẼ - DWG.NAME			
MẶT BẰNG NỘI THẤT TẦNG 1			
HD SỐ - CONTRACT NO.	NGÀY HI - DATE	LẦN SỬA - REV	
NGÀY IN - DATE PRINT	09-2024	TỶ LỆ - SCALE	
KHỔ IN QUY ĐỊNH - FORMAT		A3	
KÝ HIỆU BV - DRAWING NO.		KT-07A	
(C) BẢN QUYỀN - KIẾN TRÚC VÀ NỘI THẤT HIKARI ARCHITECTURE			



9			
8			
7			
6			
5			
4			
3			
2			
1			
	SỬA ĐỔI - MODIFY	NGƯỜI SỬA REVISED BY	NGÀY DATE

CÔNG TRÌNH - PROJECT :  
**NHÀ Ở GIA ĐÌNH**

ĐỊA ĐIỂM  
ADDRESS **TIỀN DU - BẮC NINH**

CHỦ ĐẦU TƯ - CLIENT :  
**GIA ĐÌNH ANH CƯỜNG**

ĐỊA ĐIỂM  
ADDRESS

CÔNG TY TNHH KIẾN TRÚC VÀ NỘI THẤT HIKARI ARCHITECTURE

A : 7/39 KP DƯƠNG LÔI - TÂN HỒNG - TỬ SON - BN  
T : .....  
M : 0961 266 628 - 0977 982 166  
W : KIENTRUCHIKARI.COM  
E : KIENTRUC.HIKARI@GMAIL.COM

GIÁM ĐỐC - DIRECTOR  
KTS **NGUYỄN CÔNG QUYẾN**

CHỦ TRÌ - P.S ARCHITECT  
KTS **NGUYỄN CÔNG QUYẾN**

THIẾT KẾ - DESIGN  
KS. **TÂN VIỆT**

THẺ HIỆN - DRAW  
Author

KIỂM - CHECK  
KTS **NGUYỄN VĂN LẬP**


QUẢN LÝ - MANAGER  
KTS **NGUYỄN VĂN LẬP**

HỒ SƠ

TÊN BẢN VẼ - DWG.NAME  
**PHỐI CẢNH TẦNG 1  
VIEW 1**

HD SỐ - CONTRACT NO.	NGÀY HI - DATE	LẦN SỬA - REV
NGÀY IN - DATE PRINT	09-2024	TỶ LỆ - SCALE
KHỔ IN QUY ĐỊNH - FORMAT	A3	
KÝ HIỆU BV - DRAWING NO.	<b>KT-07C</b>	

**1** PHỐI CẢNH TẦNG 1 VIEW 1

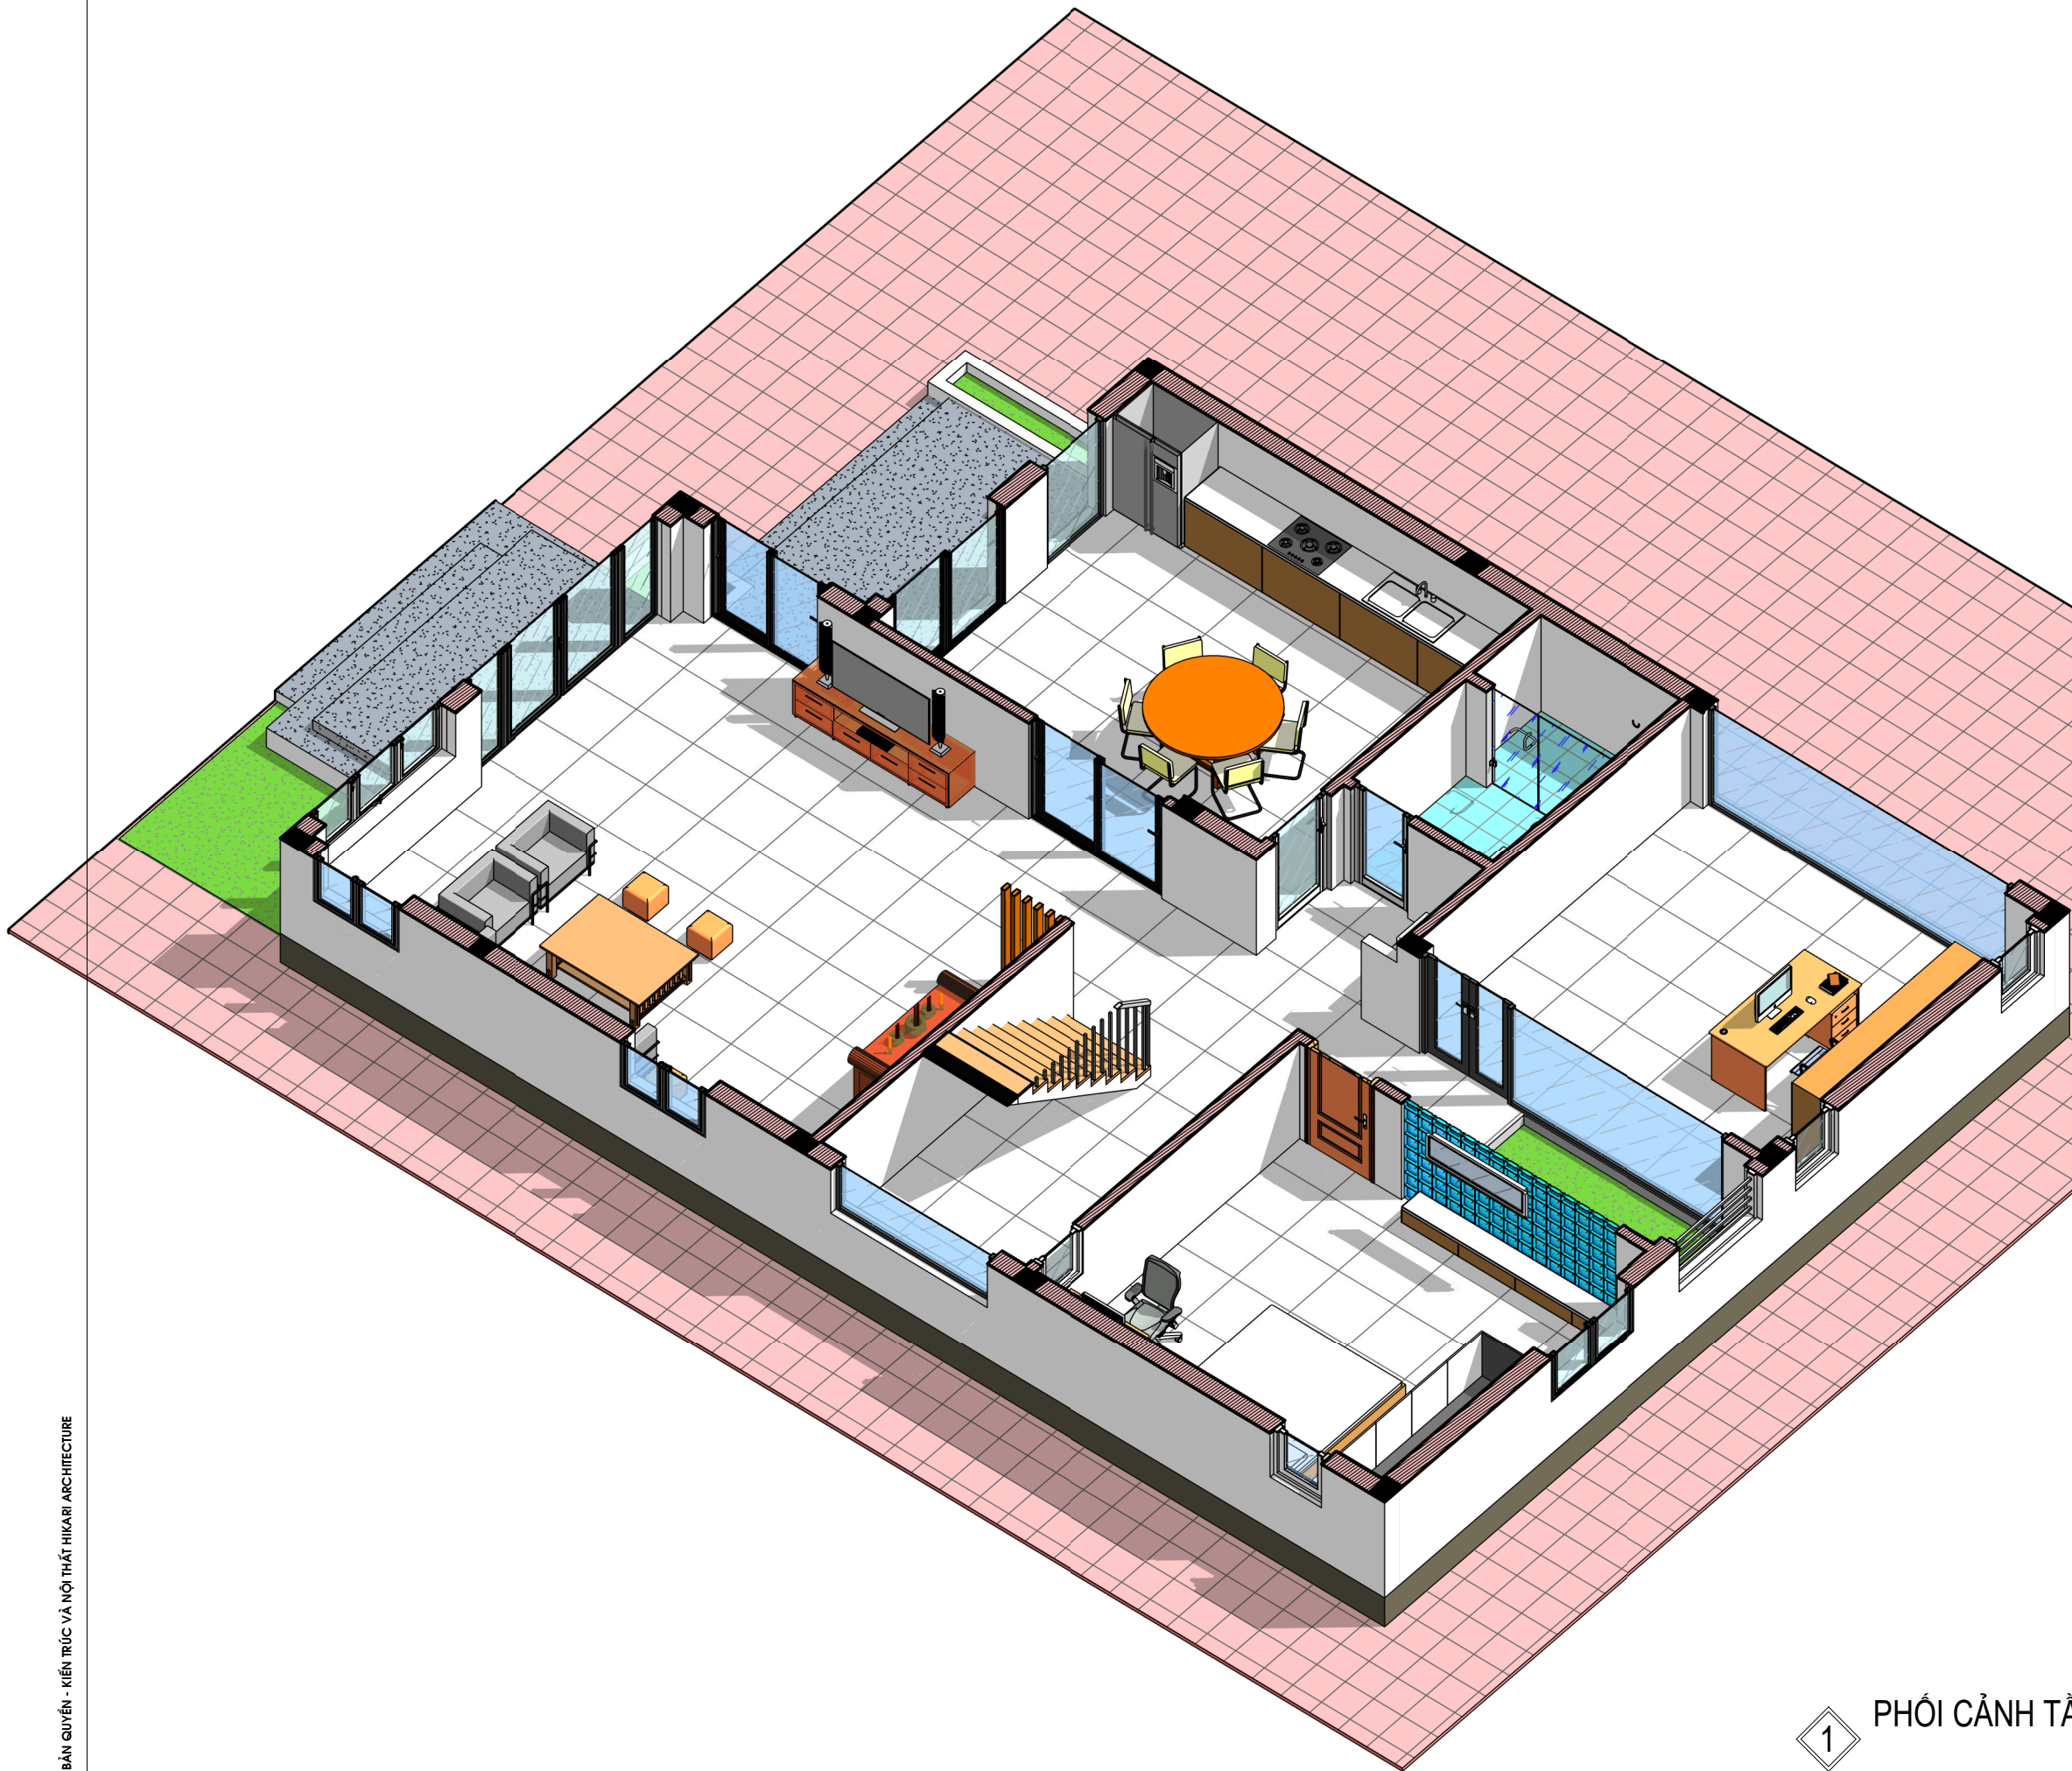

9			
8			
7			
6			
5			
4			
3			
2			
1			
SỬA ĐỔI - MODIFY		NGƯỜI SỬA REVISED BY	NGÀY DATE

CÔNG TRÌNH - PROJECT :  
**NHÀ Ở GIA ĐÌNH**

ĐỊA ĐIỂM  
ADDRESS **TIỀN DU - BẮC NINH**

CHỦ ĐẦU TƯ - CLIENT :  
**GIA ĐÌNH ANH CƯỜNG**

ĐỊA ĐIỂM  
ADDRESS

CÔNG TY TNHH KIẾN TRÚC VÀ NỘI THẤT HIKARI ARCHITECTURE

A : 7/39 KP ĐƯƠNG LÔI - TÂN HỒNG - TỬ SƠN - BN  
 T :  
 M : 0961 266 628 - 0977 982 166  
 W : KIENTRUCHIKARI.COM  
 E : KIENTRUC.HIKARI@GMAIL.COM

TRIAM ĐỐC - DIRECTOR  
 KTS **NGUYỄN CÔNG QUYẾN** *Handwritten signature*  
 CHỦ TRÌ - P.S ARCHITECT  
 KTS **NGUYỄN CÔNG QUYẾN** *Handwritten signature*  
 THIẾT KẾ - DESIGN  
 KS. TÂN VIỆT  
 THỂ HIỆN - DRAW  
 Author  
 KIỂM - CHECK  
 KTS **NGUYỄN VĂN LẬP** *Handwritten signature*  
 Q.L.K.T - MANAGER  
 KTS **NGUYỄN VĂN LẬP** *Handwritten signature*


HỒ SƠ

TÊN BẢN VẼ - DWG.NAME  
**PHỐI CẢNH TẦNG 1  
VIEW 2**

HD SỐ - CONTRACT NO.	NGÀY HI - DATE	LẦN SỬA - REV
NGÀY IN - DATE PRINT	09-2024	TỶ LỆ - SCALE
KHỔ IN QUY ĐỊNH - FORMAT	A3	

KÝ HIỆU BV - DRAWING NO.  
**KT-07D**

**1** PHỐI CẢNH TẦNG 1 VIEW 2

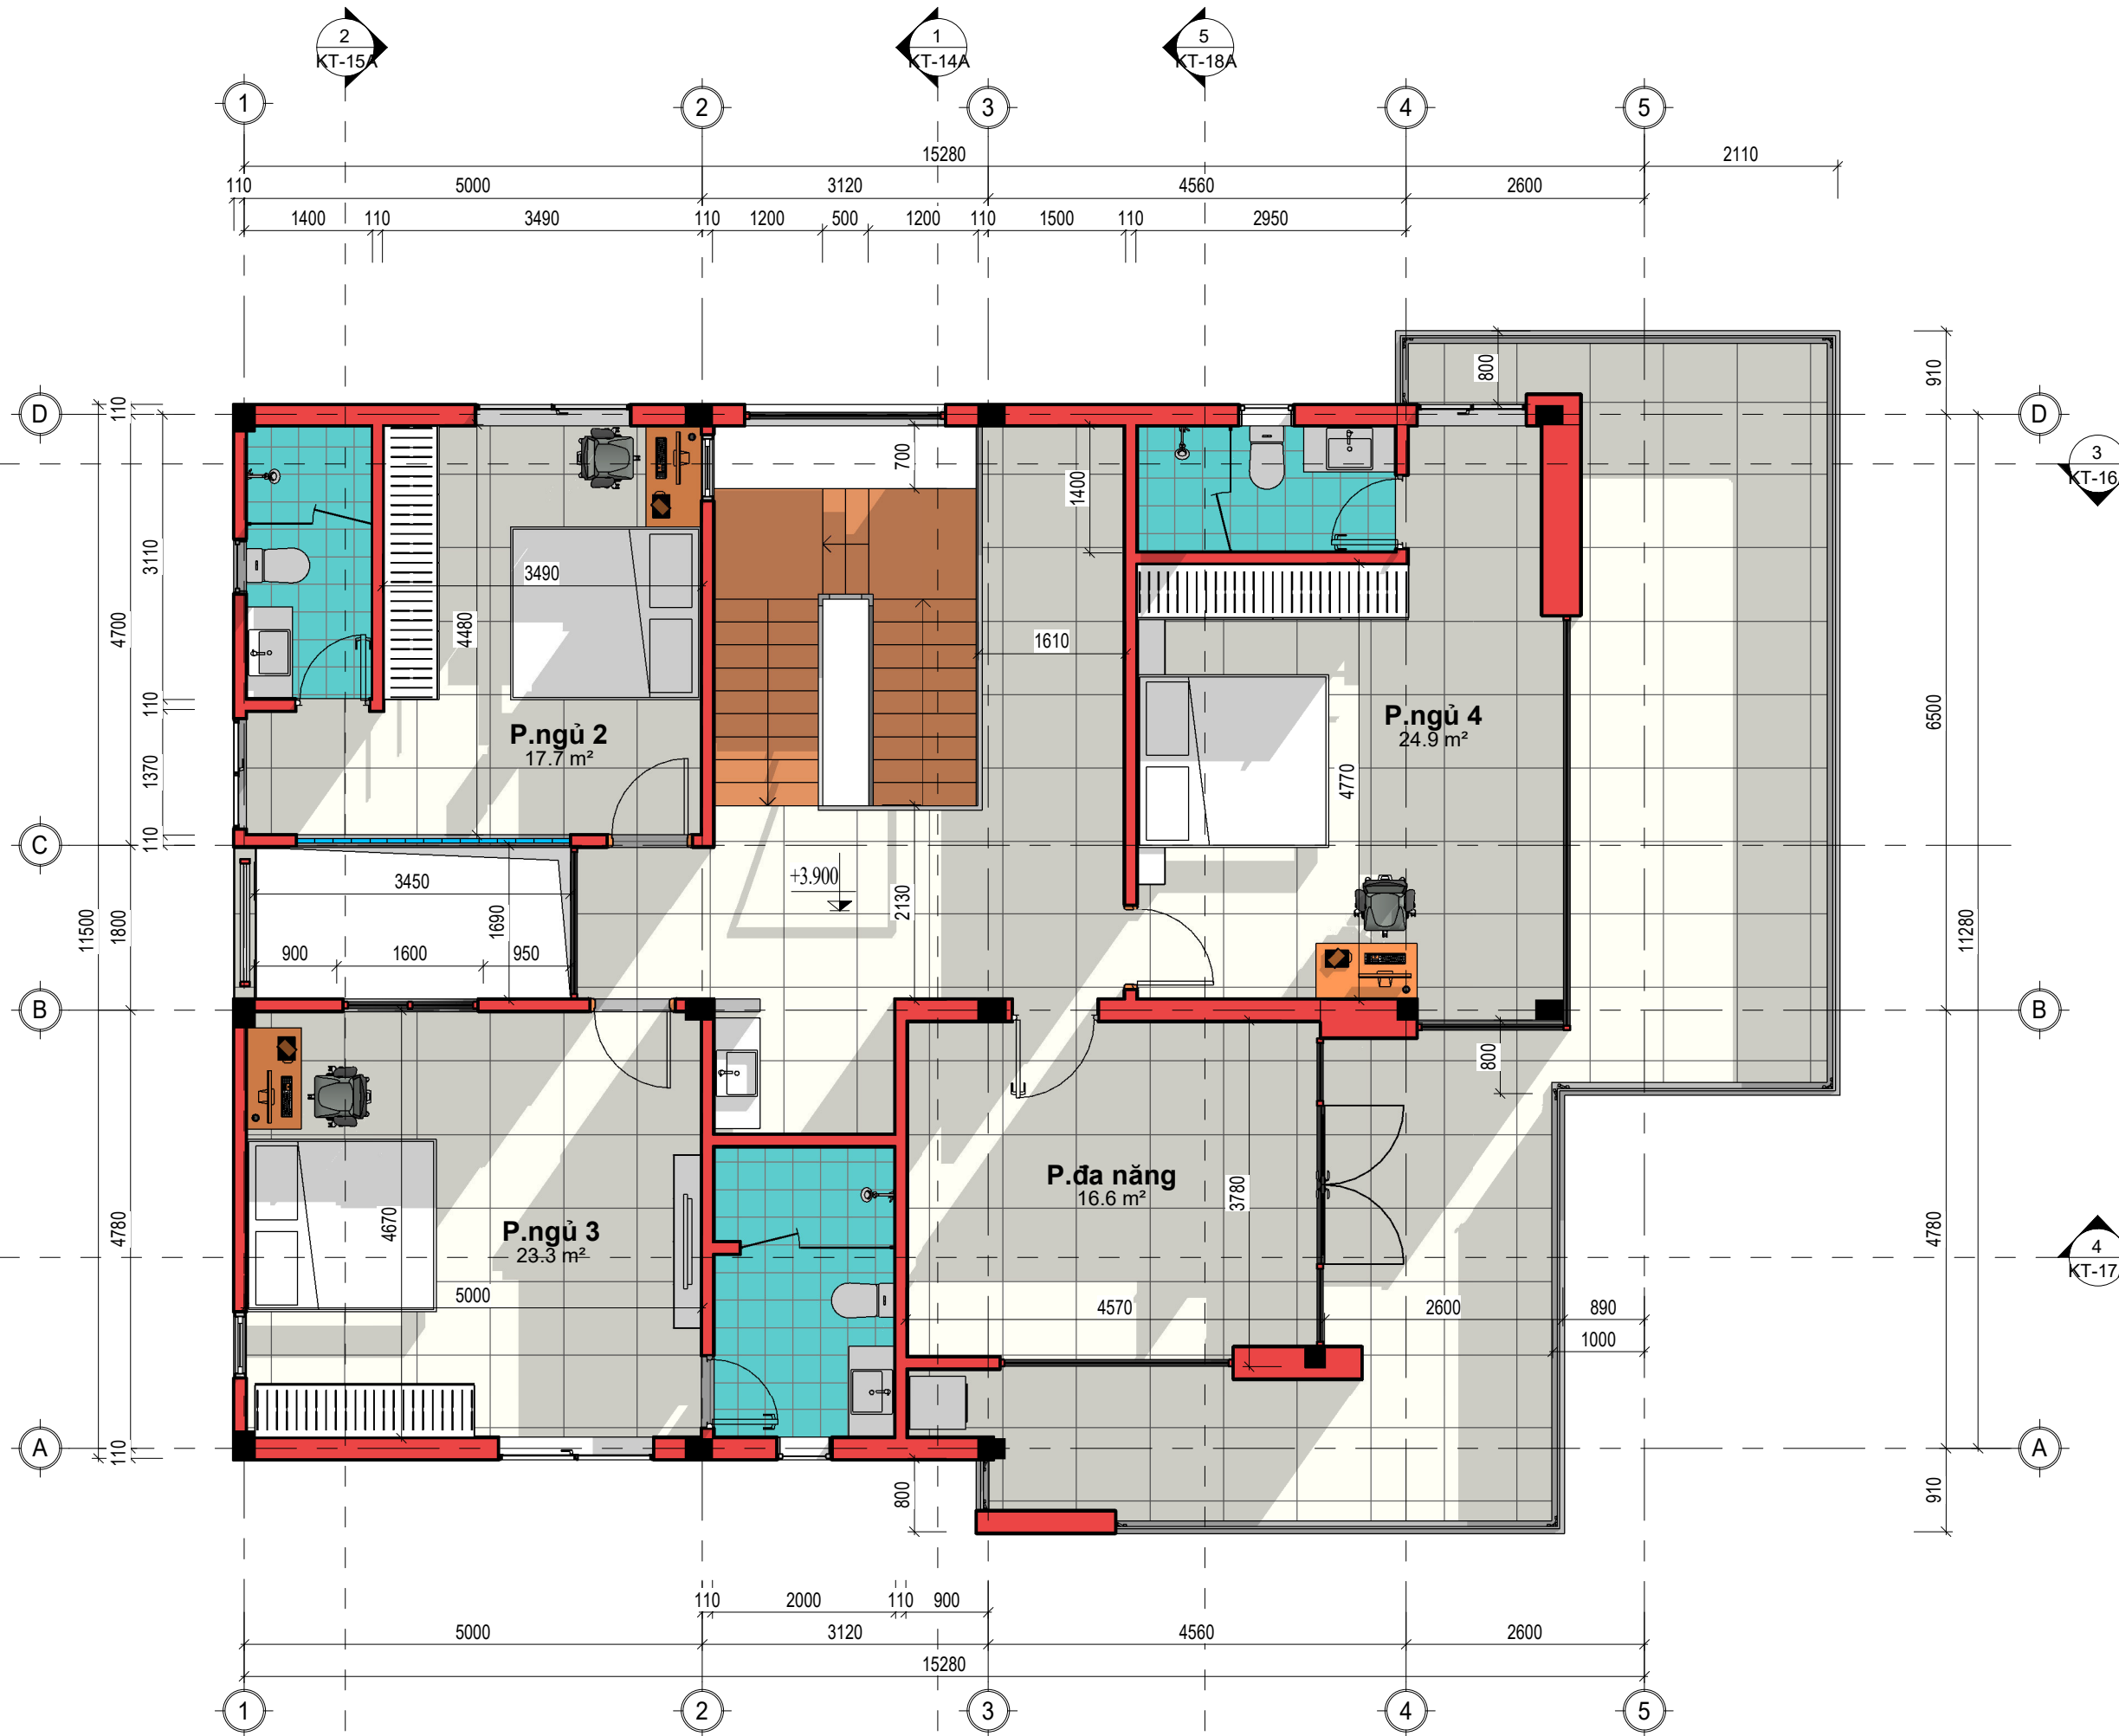

1 MẶT BẰNG NỘI THẤT TẦNG 2  
1 : 70

9			
8			
7			
6			
5			
4			
3			
2			
1			
	SỬA ĐỔI - MODIFY	NGƯỜI SỬA REVISED BY	NGÀY DATE

CÔNG TRÌNH - PROJECT :  
**NHÀ Ở GIA ĐÌNH**

ĐỊA ĐIỂM - ADDRESS :  
**TIỀN DU - BẮC NINH**

CHỦ ĐẦU TƯ - CLIENT :  
**GIA ĐÌNH ANH CƯỜNG**

CÔNG TY TNHH KIẾN TRÚC VÀ NỘI THẤT HIKARI ARCHITECTURE


A : 7/39 KP DƯƠNG LÔI - TÂN HỒNG - TỬ SƠN - BN  
 T : .....  
 M : 0961 266 628 - 0977 982 166  
 W : KIENTRUCHIKARI.COM  
 E : KIENTRUC.HIKARI@GMAIL.COM

GIÁM ĐỐC - DIRECTOR	
KTS	<b>NGUYỄN CÔNG QUYẾN</b>
CHỦ TRÌ - P.S ARCHITECT	
KTS	<b>NGUYỄN CÔNG QUYẾN</b>
THIẾT KẾ - DESIGN	
KS. TÂN VIỆT	
THỂ HIỆN - DRAW	
Author	
KIỂM - CHECK	
KTS	<b>NGUYỄN VĂN LẬP</b>
QL.KT - MANAGER	
KTS	<b>NGUYỄN VĂN LẬP</b>

HỒ SƠ


TÊN BẢN VẼ - DWG.NAME  
**MẶT BẰNG NỘI THẤT TẦNG 2**


HD SỐ - CONTRACT NO.	NGÀY HI - DATE	LẦN SỬA - REV
NGÀY IN - DATE PRINT	09-2024	TỶ LỆ - SCALE
KHỔ IN QUY ĐỊNH - FORMAT	A3	
KÝ HIỆU BV - DRAWING NO. <b>KT-08A</b>		

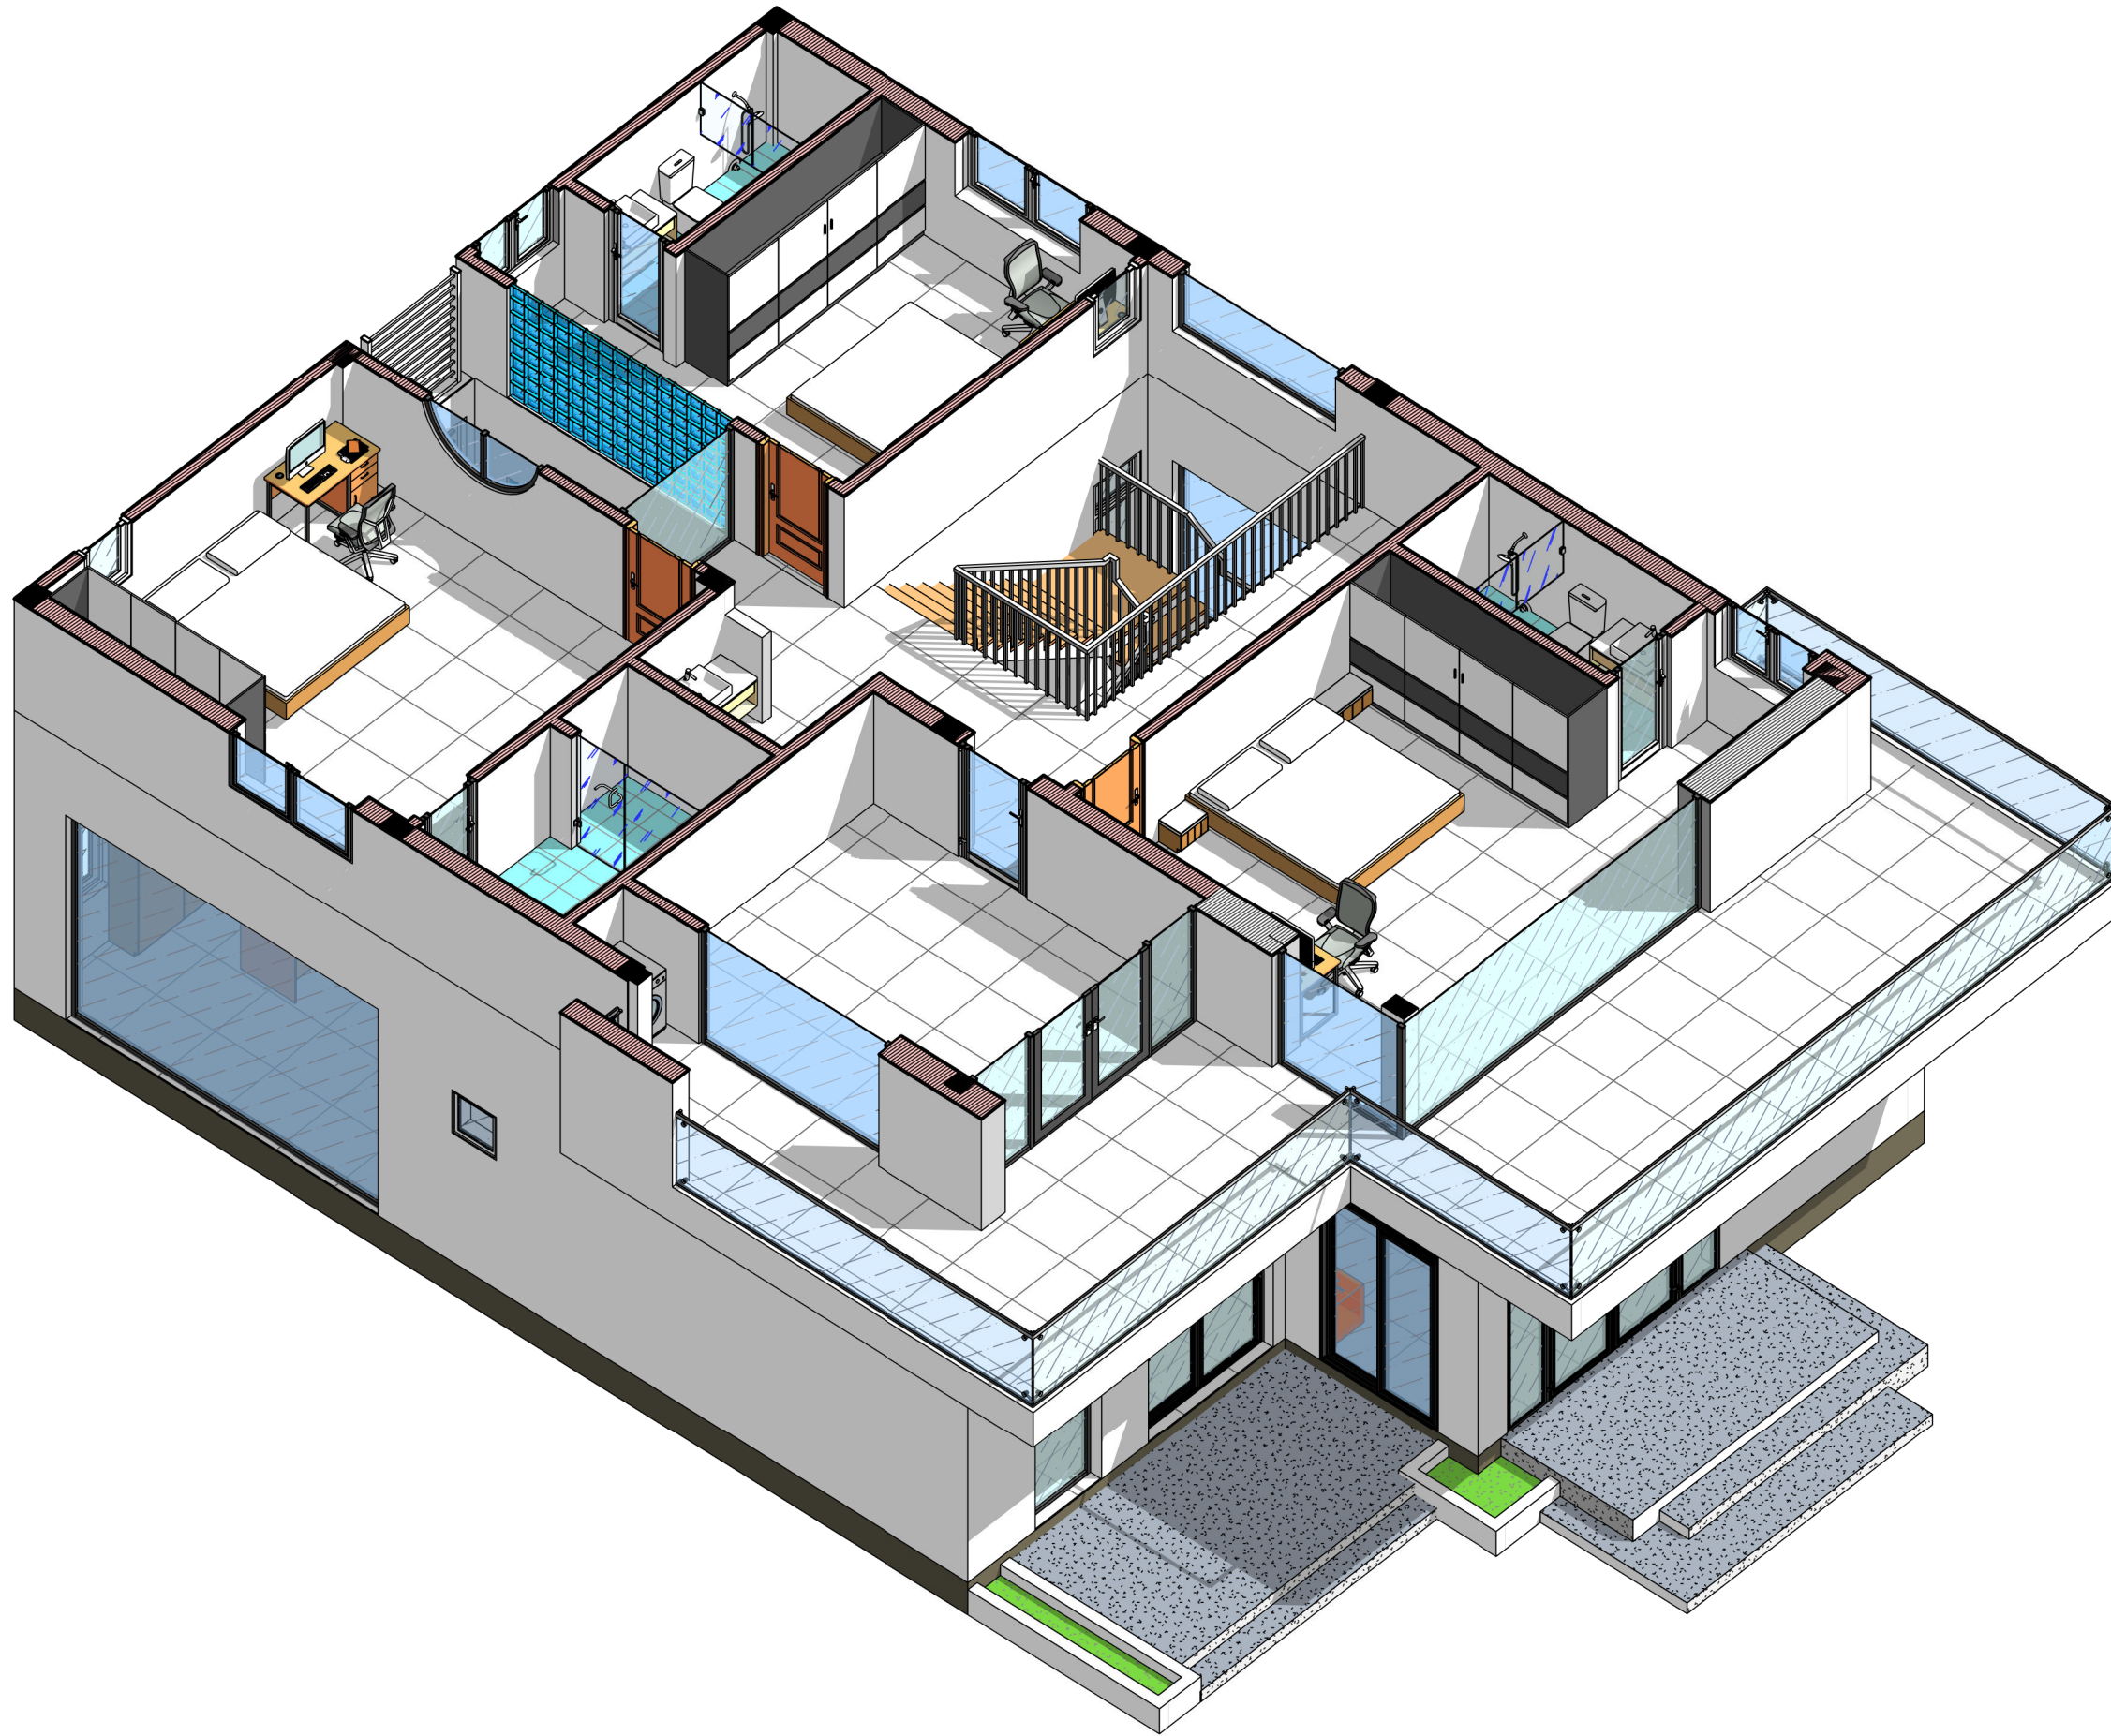

1

**PHỐI CẢNH TẦNG 2 VIEW 1**

9			
8			
7			
6			
5			
4			
3			
2			
1			
SỬA ĐỔI - MODIFY		NGƯỜI SỬA REVISED BY	NGÀY DATE
CÔNG TRÌNH - PROJECT :			
<b>NHÀ Ở GIA ĐÌNH</b>			
ĐỊA ĐIỂM ADDRESS			
<b>TIỀN DU - BẮC NINH</b>			
CHỦ ĐẦU TƯ - CLIENT :			
<b>GIA ĐÌNH ANH CƯỜNG</b>			
ĐỊA ĐIỂM ADDRESS			
CÔNG TY TNHH KIẾN TRÚC VÀ NỘI THẤT HIKARI ARCHITECTURE			
			
A : 7/39 KP DƯƠNG LÔI - TÂN HỒNG - TỬ SƠN - BN			
T : .....			
M : 0961 266 628 - 0977 982 166			
W : KIENTRUCHIKARI.COM			
E : KIENTRUC.HIKARI@GMAIL.COM			
GIÁM ĐỐC - DIRECTOR			
KTS	<b>NGUYỄN CÔNG QUYẾN</b>	<i>Signature</i>	
CHỦ TRÌ - P.S ARCHITECT			
KTS	<b>NGUYỄN CÔNG QUYẾN</b>	<i>Signature</i>	
THIẾT KẾ - DESIGN			
KS. TÂN VIỆT			
THỂ HIỆN - DRAW			
Author			
KIỂM - CHECK			
KTS	<b>NGUYỄN VĂN LẬP</b>	<i>Signature</i>	
Q.L.K.T - MANAGER			
KTS	<b>NGUYỄN VĂN LẬP</b>	<i>Signature</i>	
HỒ SƠ			
TÊN BẢN VẼ - DWG.NAME			
<b>PHỐI CẢNH TẦNG 2 VIEW 1</b>			
HD SỐ - CONTRACT NO.		NGÀY HT - DATE	LẦN SỬA - REV
NGÀY IN - DATE PRINT		09-2024	TỶ LỆ - SCALE
KHỔ IN QUY ĐỊNH - FORMAT		A3	
KÝ HIỆU BV - DRAWING NO.			
<b>KT-08C</b>			
(C) BẢN QUYỀN - KIẾN TRÚC VÀ NỘI THẤT HIKARI ARCHITECTURE			

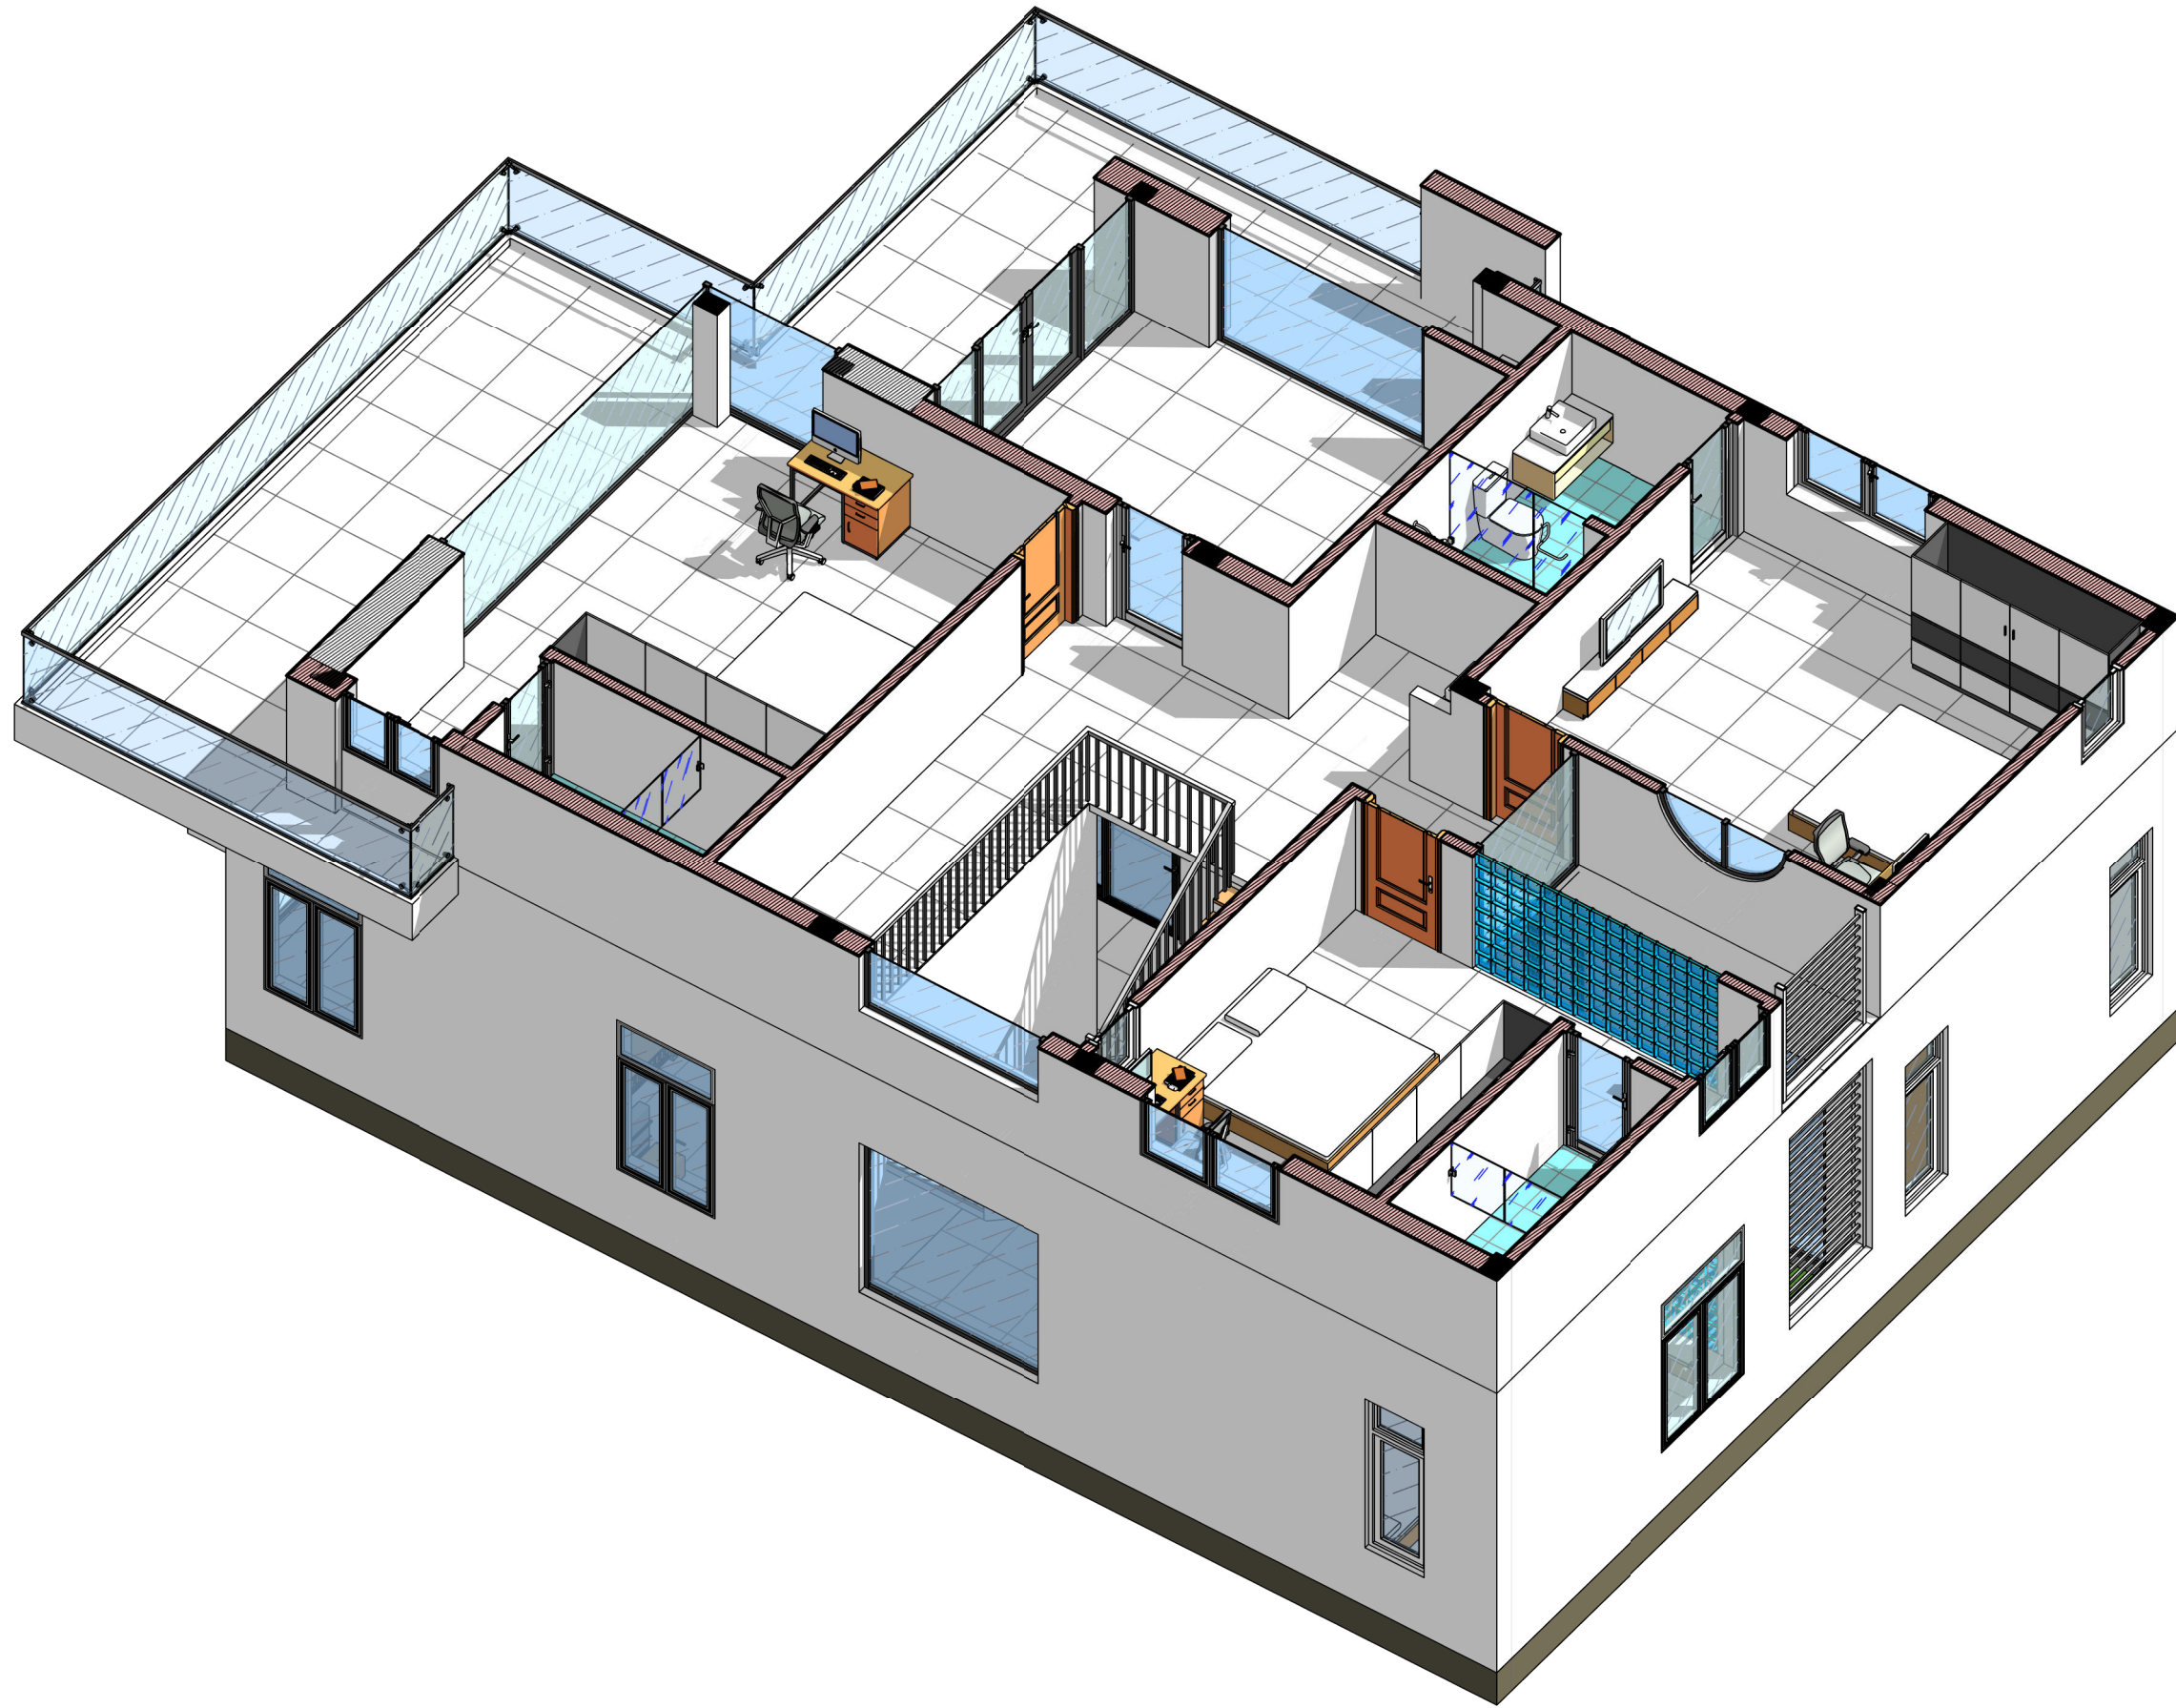

1 PHỐI CẢNH TẦNG 2 VIEW 2

9			
8			
7			
6			
5			
4			
3			
2			
1			
	SỬA ĐỔI - MODIFY	NGƯỜI SỬA REVISED BY	NGÀY DATE
CÔNG TRÌNH - PROJECT :			
<b>NHÀ Ở GIA ĐÌNH</b>			
ĐỊA ĐIỂM ADDRESS			
<b>TIỀN DU - BẮC NINH</b>			
CHỦ ĐẦU TƯ - CLIENT :			
<b>GIA ĐÌNH ANH CƯỜNG</b>			
ĐỊA ĐIỂM ADDRESS			
CÔNG TY TNHH KIẾN TRÚC VÀ NỘI THẤT HIKARI ARCHITECTURE			
			
A : 7/39 KP DƯƠNG LÔI - TÂN HỒNG - TỬ SƠN - BN			
T : .....			
M : 0961 266 628 - 0977 982 166			
W : KIENTRUCHIKARI.COM			
E : KIENTRUC.HIKARI@GMAIL.COM			
GIÁM ĐỐC - DIRECTOR			
KTS	<b>NGUYỄN CÔNG QUYẾN</b>		<i>Signature</i>
CHỦ TRÌ - P.S ARCHITECT			
KTS	<b>NGUYỄN CÔNG QUYẾN</b>		<i>Signature</i>
THIẾT KẾ - DESIGN			
KS. TÂN VIỆT			
THỂ HIỆN - DRAW			
Author			
KIỂM - CHECK			
KTS	<b>NGUYỄN VĂN LẬP</b>		<i>Signature</i>
Q.L.K.T - MANAGER			
KTS	<b>NGUYỄN VĂN LẬP</b>		<i>Signature</i>
HỒ SƠ			
TÊN BẢN VẼ - DWG.NAME			
<b>PHỐI CẢNH TẦNG 2 VIEW 2</b>			
HD SỐ - CONTRACT NO.		NGÀY HT - DATE	LẦN SỬA - REV
NGÀY IN - DATE PRINT		09-2024	TỶ LỆ - SCALE
KHỔ IN QUY ĐỊNH - FORMAT		A3	
KÝ HIỆU BV - DRAWING NO.			
<b>KT-08D</b>			
(C) BẢN QUYỀN - KIẾN TRÚC VÀ NỘI THẤT HIKARI ARCHITECTURE			