

1 MẶT BẰNG NỘI THẤT TẦNG 1
1 : 50

9			
8			
7			
6			
5			
4			
3			
2			
1			
SỬA ĐỔI - MODIFY		NGƯỜI SỬA REVISED BY	NGÀY DATE

CÔNG TRÌNH - PROJECT :

NHÀ Ở GIA ĐÌNH

ĐỊA ĐIỂM
ADDRESS NÚI MÓNG - TIÊN DU - BẮC NINH

CHỦ ĐẦU TƯ - CLIENT :

ANH: QUANG

ĐỊA ĐIỂM
ADDRESS NÚI MÓNG - TIÊN DU - BẮC NINH

CÔNG TY TNHH KIẾN TRÚC VÀ NỘI THẤT HIKARI ARCHITECTURE



A : 7/39 KP DƯƠNG LÔI - TÂN HỒNG - TỬ SON - BN

T :

M : 0961 266 628 - 0977 982 166

W : KIENTRUCHIKARI.COM

E : KIENTRUC.HIKARI@GMAIL.COM

GIÁM ĐỐC - DIRECTOR

KTS NGUYỄN CÔNG QUYẾN

CHỦ TRÌ - P.S ARCHITECT

KTS NGUYỄN CÔNG QUYẾN

THIẾT KẾ - DESIGN

KTS BÙI DUY TỐI

THỂ HIỆN - DRAW

KTS PHAN TÂN VIỆT

KIỂM - CHECK

KTS NGUYỄN VĂN LẬP

Q.L.KT - MANAGER

KTS NGUYỄN VĂN LẬP

HỒ SƠ

THIẾT KẾ KIẾN TRÚC

TÊN BẢN VẼ - DWG.NAME

MẶT BẰNG NỘI THẤT
TẦNG 1

-DIỆN TÍCH (CẢ-SÂN): 150 M2-

HD SỐ - CONTRACT NO. NGÀY SỬA - DATE SỬA - REV

-DIỆN TÍCH MÀI: NHÀ: 165 M2


SÂN: 11 M2

NGÀY IN - DATE PRINT 11/05/2024 11:05 - SCALE

KHỔ IN QUY ĐỊNH - FORMAT A3 1 : 50

KÝ HIỆU BV - DRAWING NO.

KT - 01

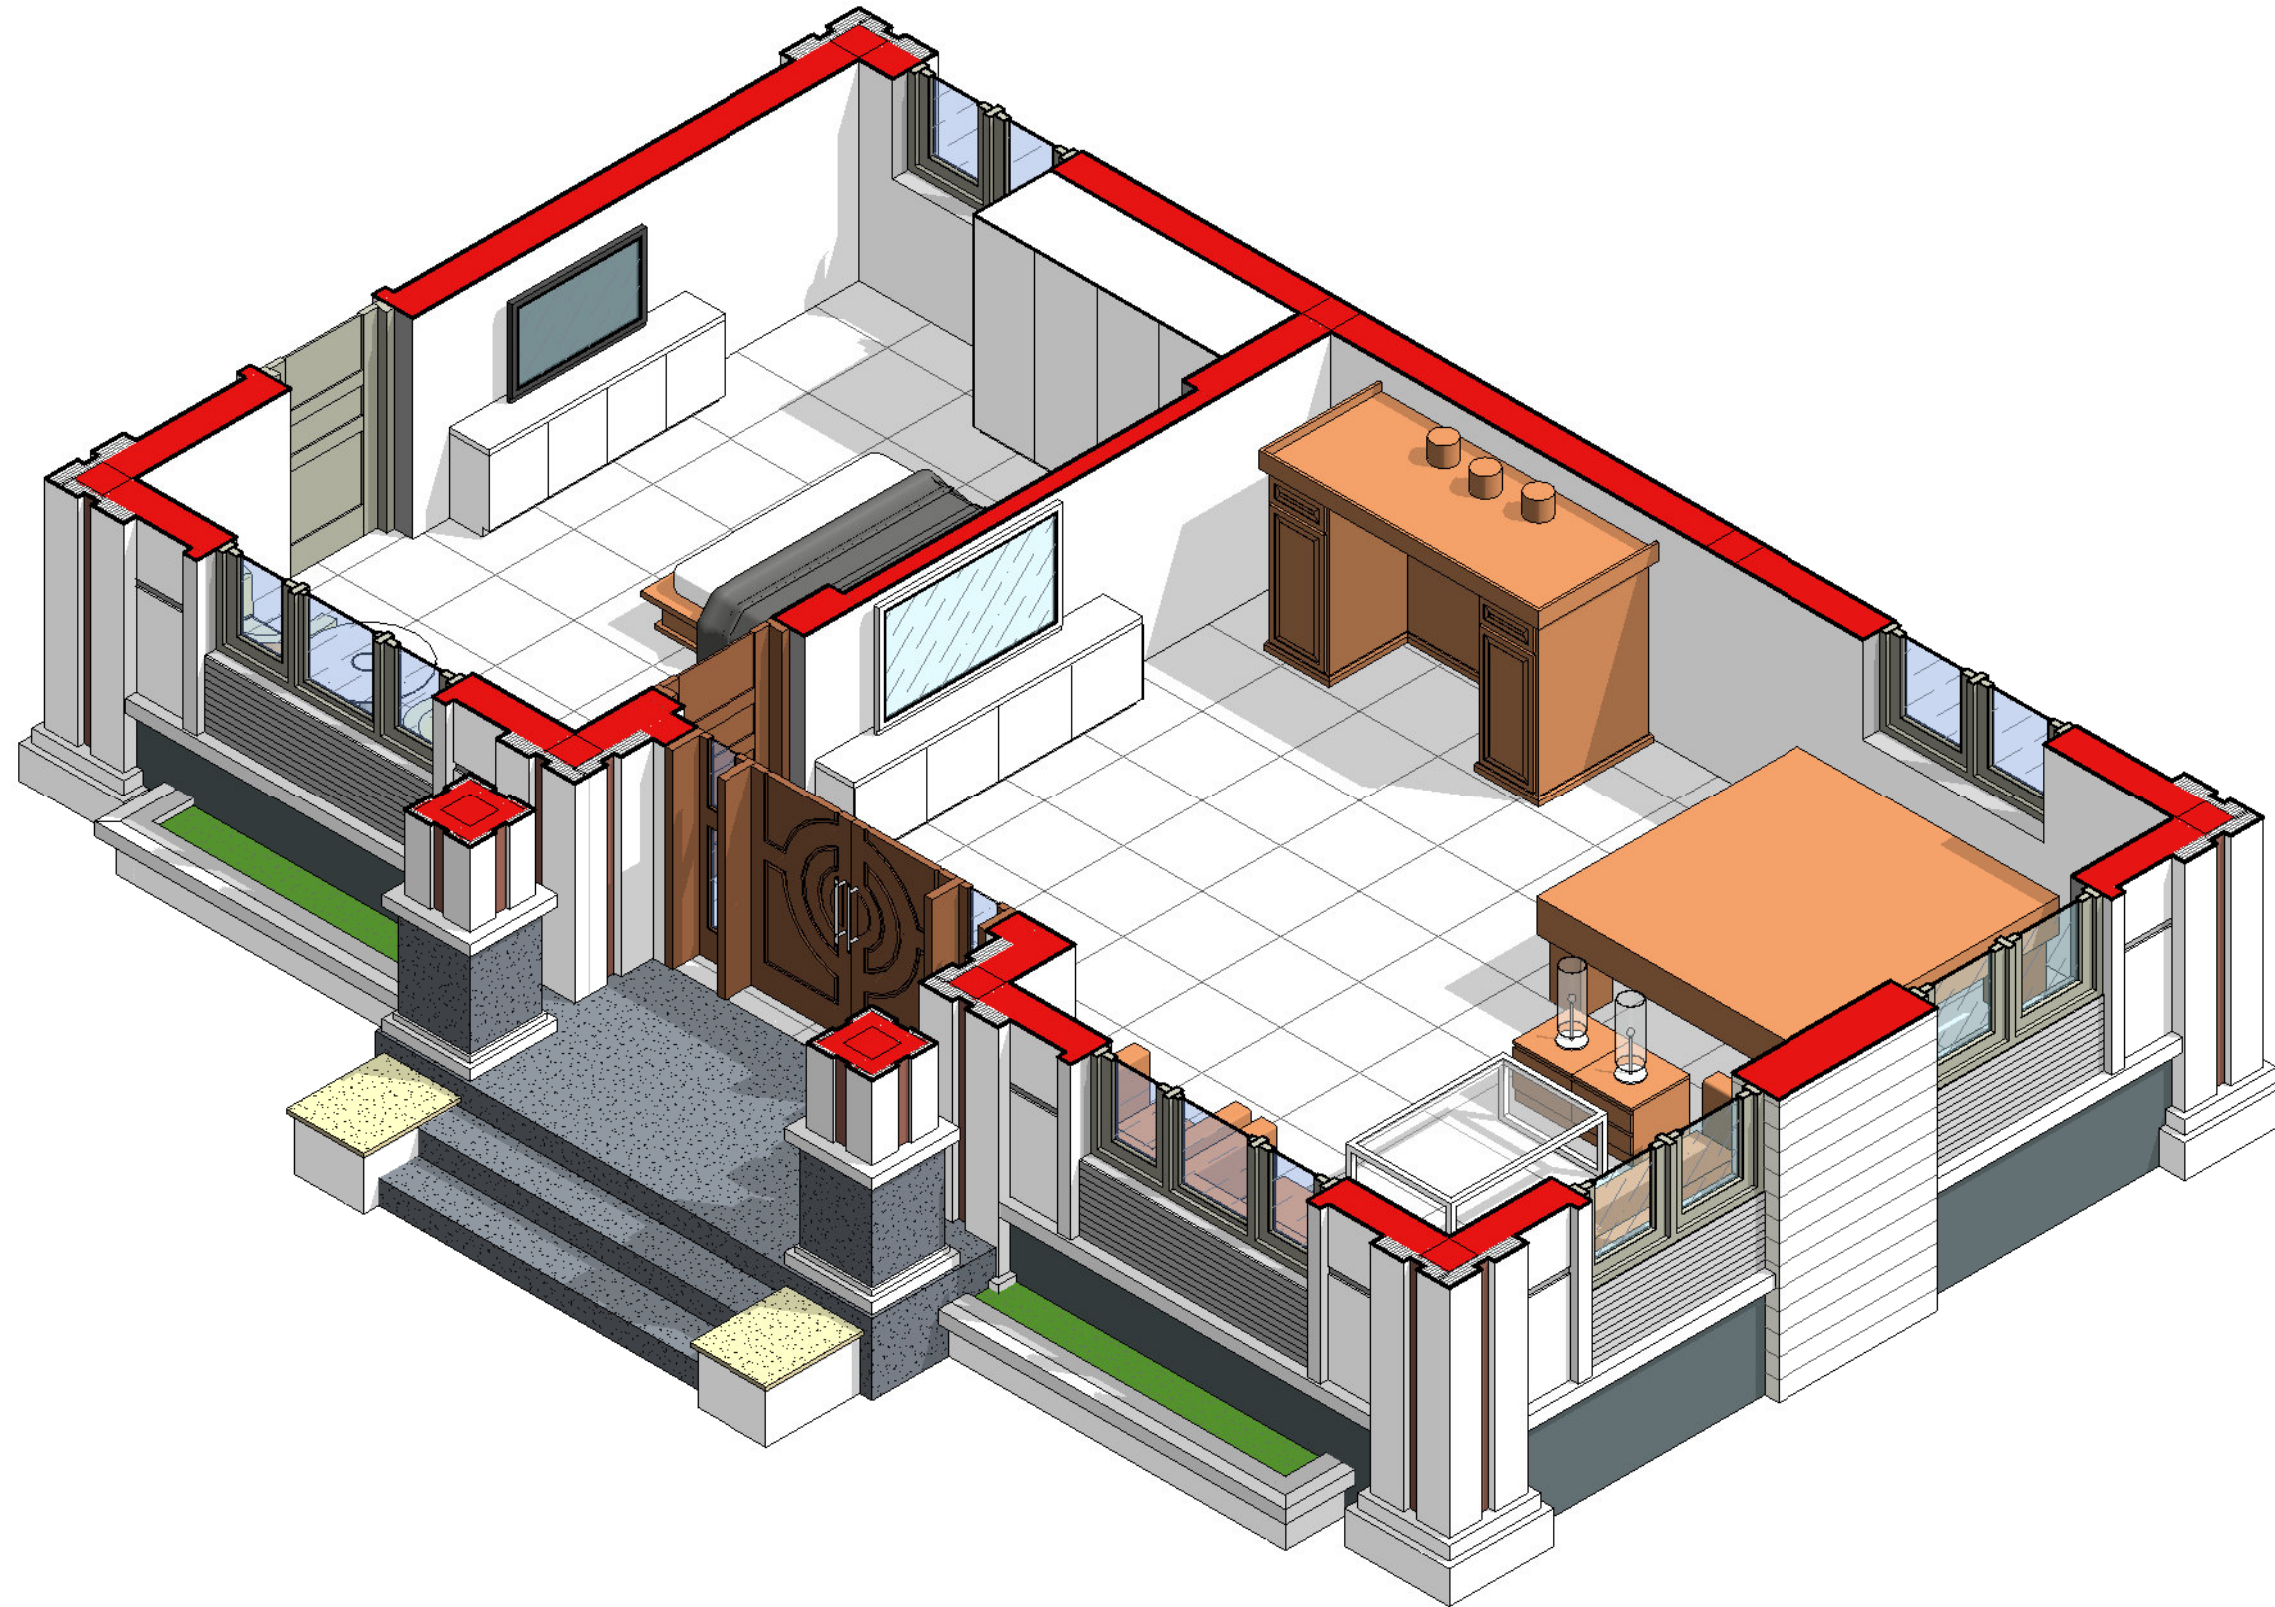

1

PHỐI CẢNH TẦNG 1 VIEW 1

9			
8			
7			
6			
5			
4			
3			
2			
1			
	SỬA ĐỔI - MODIFY	NGƯỜI SỬA REVISED BY	NGÀY DATE

CÔNG TRÌNH - PROJECT :

NHÀ Ở GIA ĐÌNH

ĐỊA ĐIỂM
ADDRESS NÚI MÓNG - TIÊN DU - BẮC NINH

CHỦ ĐẦU TƯ - CLIENT :

ANH: QUANG

ĐỊA ĐIỂM
ADDRESS NÚI MÓNG - TIÊN DU - BẮC NINH

CÔNG TY TNHH KIẾN TRÚC VÀ NỘI THẤT HIKARI ARCHITECTURE



A : 7/39 KP DƯƠNG LÔI - TÂN HỒNG - TỬ SƠN - BN

T :

M : 0961 266 628 - 0977 982 166

W : KIENTRUCHIKARI.COM

E : KIENTRUC.HIKARI@GMAIL.COM

GIÁM ĐỐC - DIRECTOR

KTS NGUYỄN CÔNG QUYẾN *[Signature]*

CHỦ TRÌ - P.S ARCHITECT

KTS NGUYỄN CÔNG QUYẾN *[Signature]*

THIẾT KẾ - DESIGN

KTS BÙI DUY TỚI *[Signature]*

THỂ HIỆN - DRAW

KTS PHAN TÂN VIỆT

KIỂM - CHECK

KTS NGUYỄN VĂN LẬP *[Signature]*

Q.L.K.T - MANAGER

KTS NGUYỄN VĂN LẬP *[Signature]*

HỒ SƠ

THIẾT KẾ KIẾN TRÚC

TÊN BẢN VẼ - DWG.NAME

PHỐI CẢNH TẦNG 1
VIEW 1

HD SỐ - CONTRACT NO.

NGÀY HT - DATE


NGÀY IN - DATE PRINT

KỶ HIỆU BV - DRAWING NO.

KT - 04


KT - 04

©) BẢN QUYỀN - KIẾN TRÚC VÀ NỘI THẤT HIKARI ARCHITECTURE

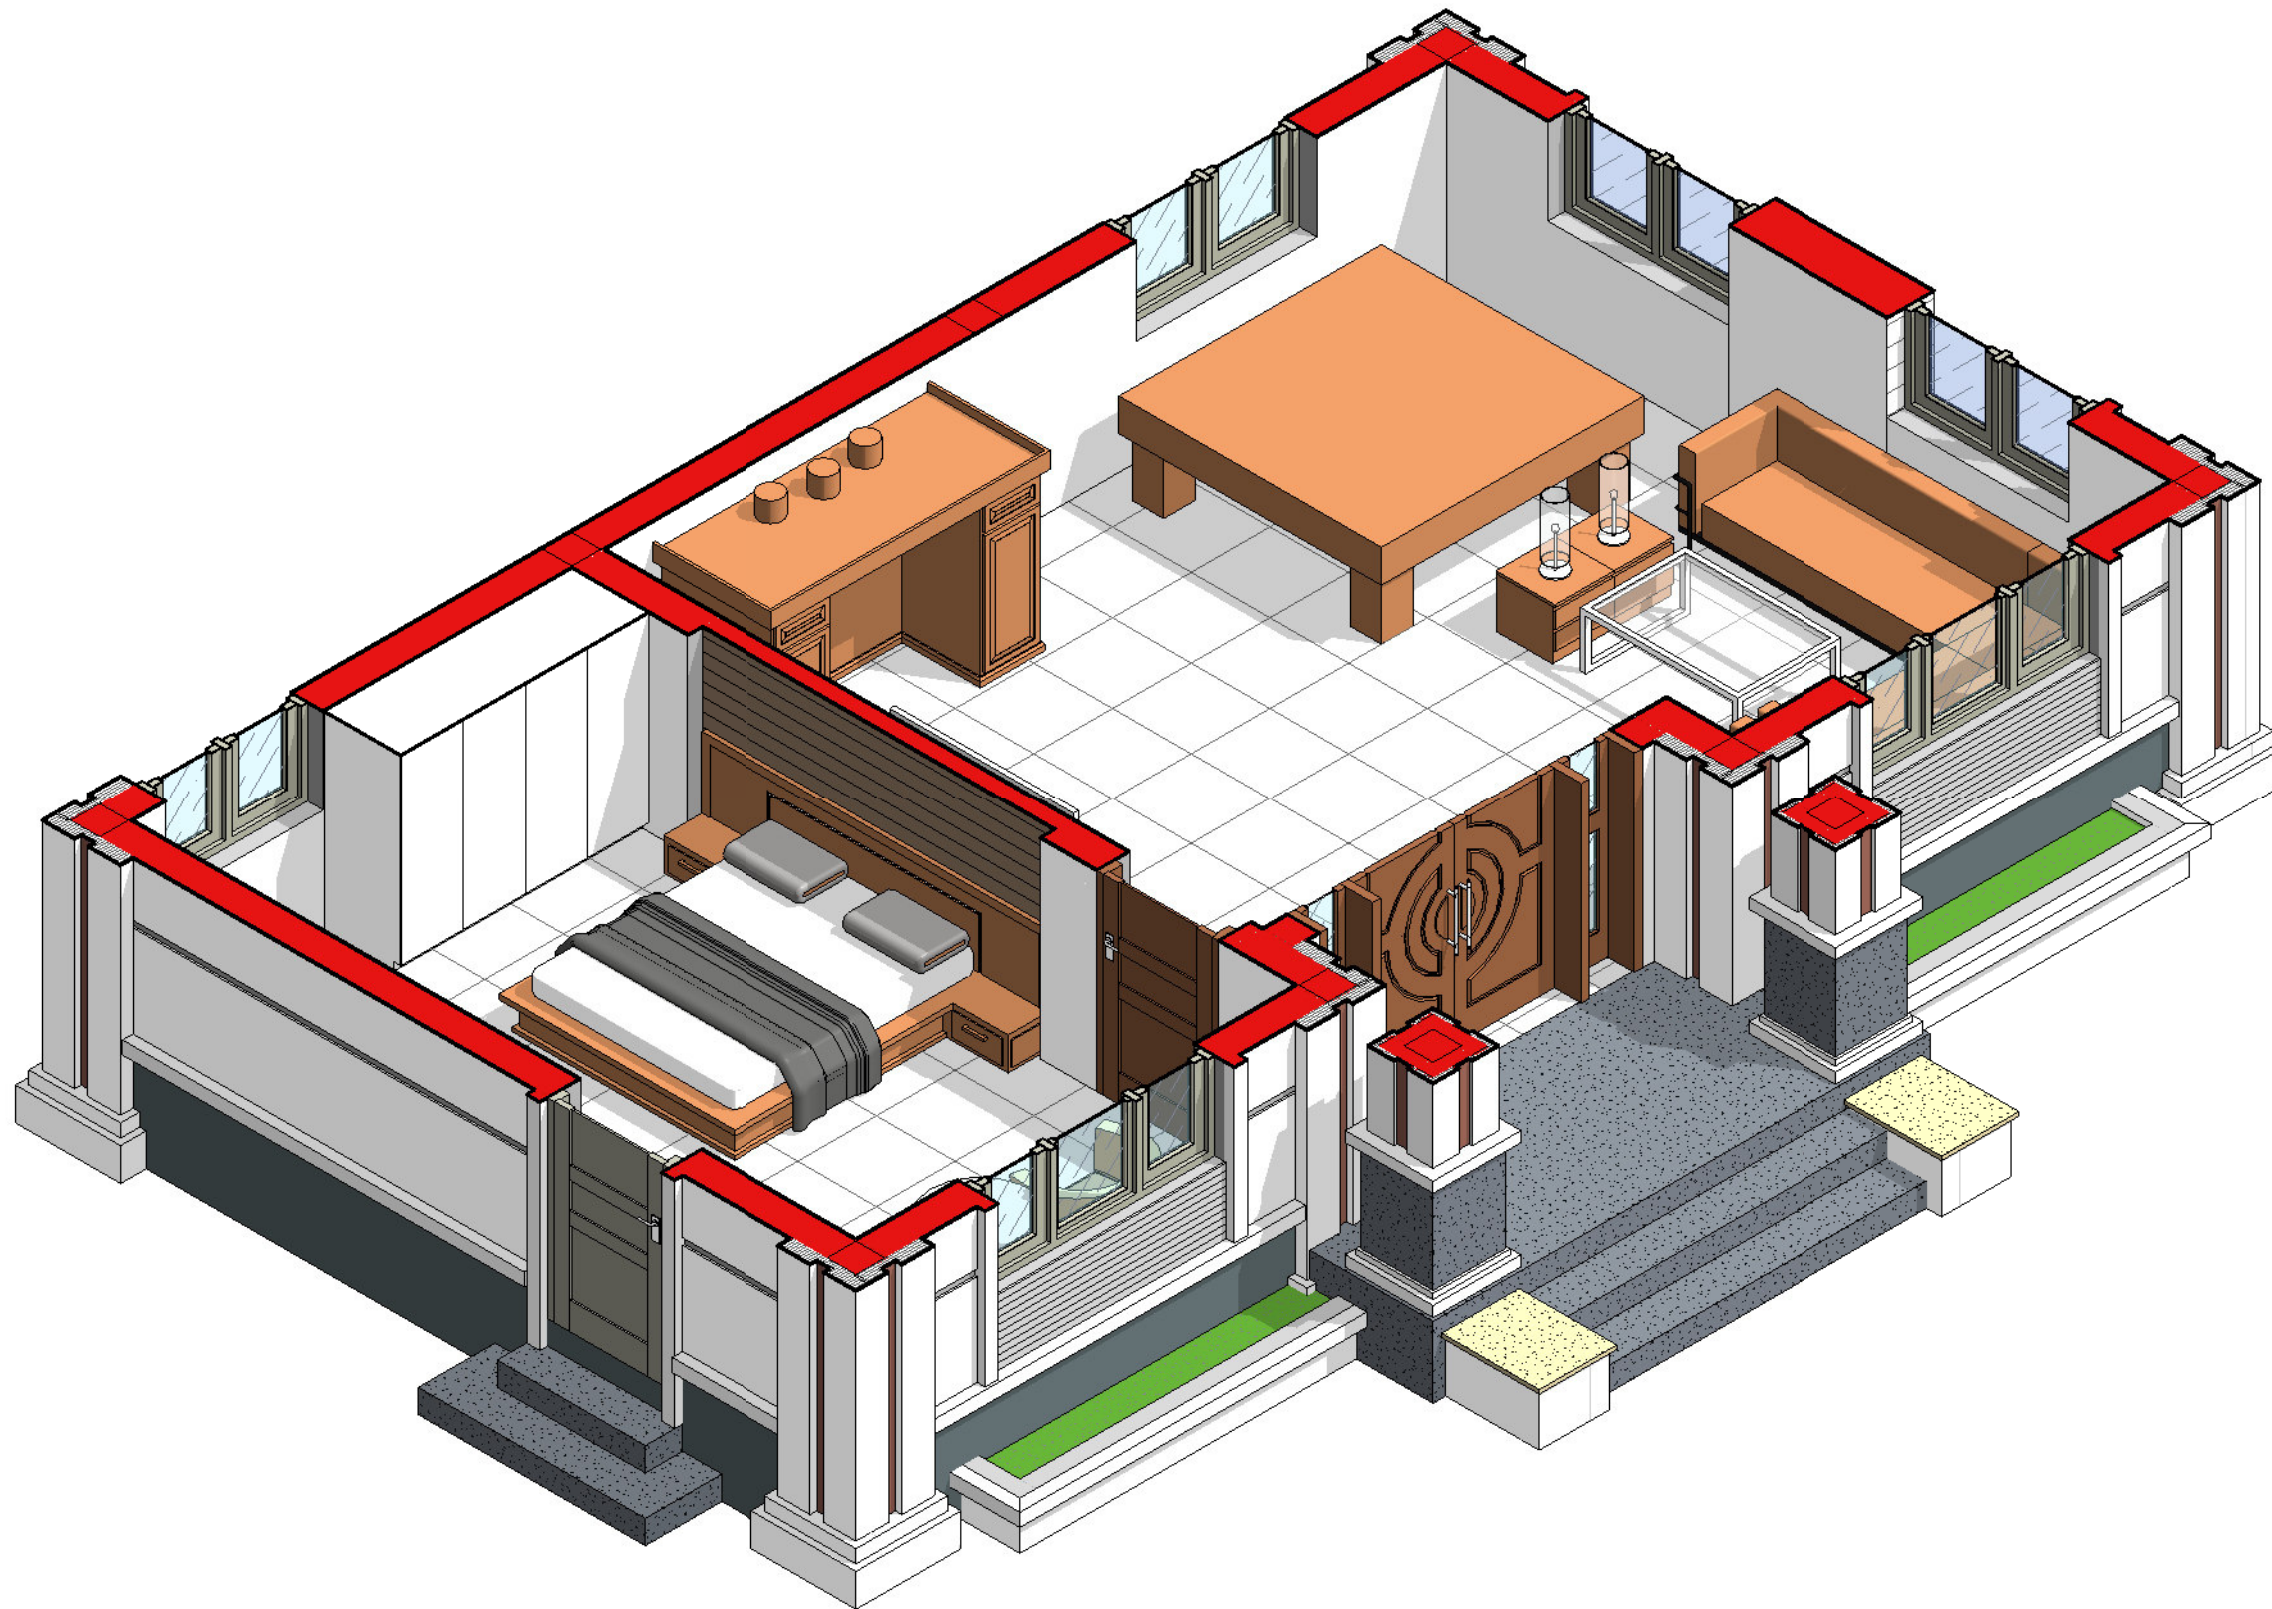

1 PHỐI CẢNH TẦNG 1 VIEW 2

9			
8			
7			
6			
5			
4			
3			
2			
1			
SỬA ĐỔI - MODIFY		NGƯỜI SỬA REVISED BY	NGÀY DATE
CÔNG TRÌNH - PROJECT :			
NHÀ Ở GIA ĐÌNH			
ĐỊA ĐIỂM ADDRESS NÚI MÓNG - TIÊN DU - BẮC NINH			
CHỦ ĐẦU TƯ - CLIENT :			
ANH: QUANG			
ĐỊA ĐIỂM ADDRESS NÚI MÓNG - TIÊN DU - BẮC NINH			
CÔNG TY TNHH KIẾN TRÚC VÀ NỘI THẤT HIKARI ARCHITECTURE			
A : 7/39 KP DƯƠNG LÔI - TÂN HỒNG - TỬ SƠN - BN			
T :			
M : 0961 266 628 - 0977 982 166			
W : KIENTRUCHIKARI.COM			
E : KIENTRUC.HIKARI@GMAIL.COM			
GIÁM ĐỐC - DIRECTOR			
KTS	NGUYỄN CÔNG QUYẾN		
CHỦ TRÌ - P.S ARCHITECT			
KTS	NGUYỄN CÔNG QUYẾN		
THIẾT KẾ - DESIGN			
KTS	BÙI DUY TỚI		
THỂ HIỆN - DRAW			
KTS	PHAN TÂN VIỆT		
KIỂM - CHECK			
KTS	NGUYỄN VĂN LẬP		
Q.L.KT - MANAGER			
KTS	NGUYỄN VĂN LẬP		
HỒ SƠ			
THIẾT KẾ KIẾN TRÚC			
TÊN BẢN VẼ - DWG.NAME			
PHỐI CẢNH TẦNG 1 VIEW 2			
HD SỐ - CONTRACT NO.		NGÀY HT - DATE	LẦN SỬA - REV
NGÀY IN - DATE PRINT		03/09/2024	TỶ LỆ - SCALE
KHỔ IN QUY ĐỊNH - FORMAT		A3	
KÝ HIỆU BV - DRAWING NO.			
KT - 04A			
(C) BẢN QUYỀN - KIẾN TRÚC VÀ NỘI THẤT HIKARI ARCHITECTURE			

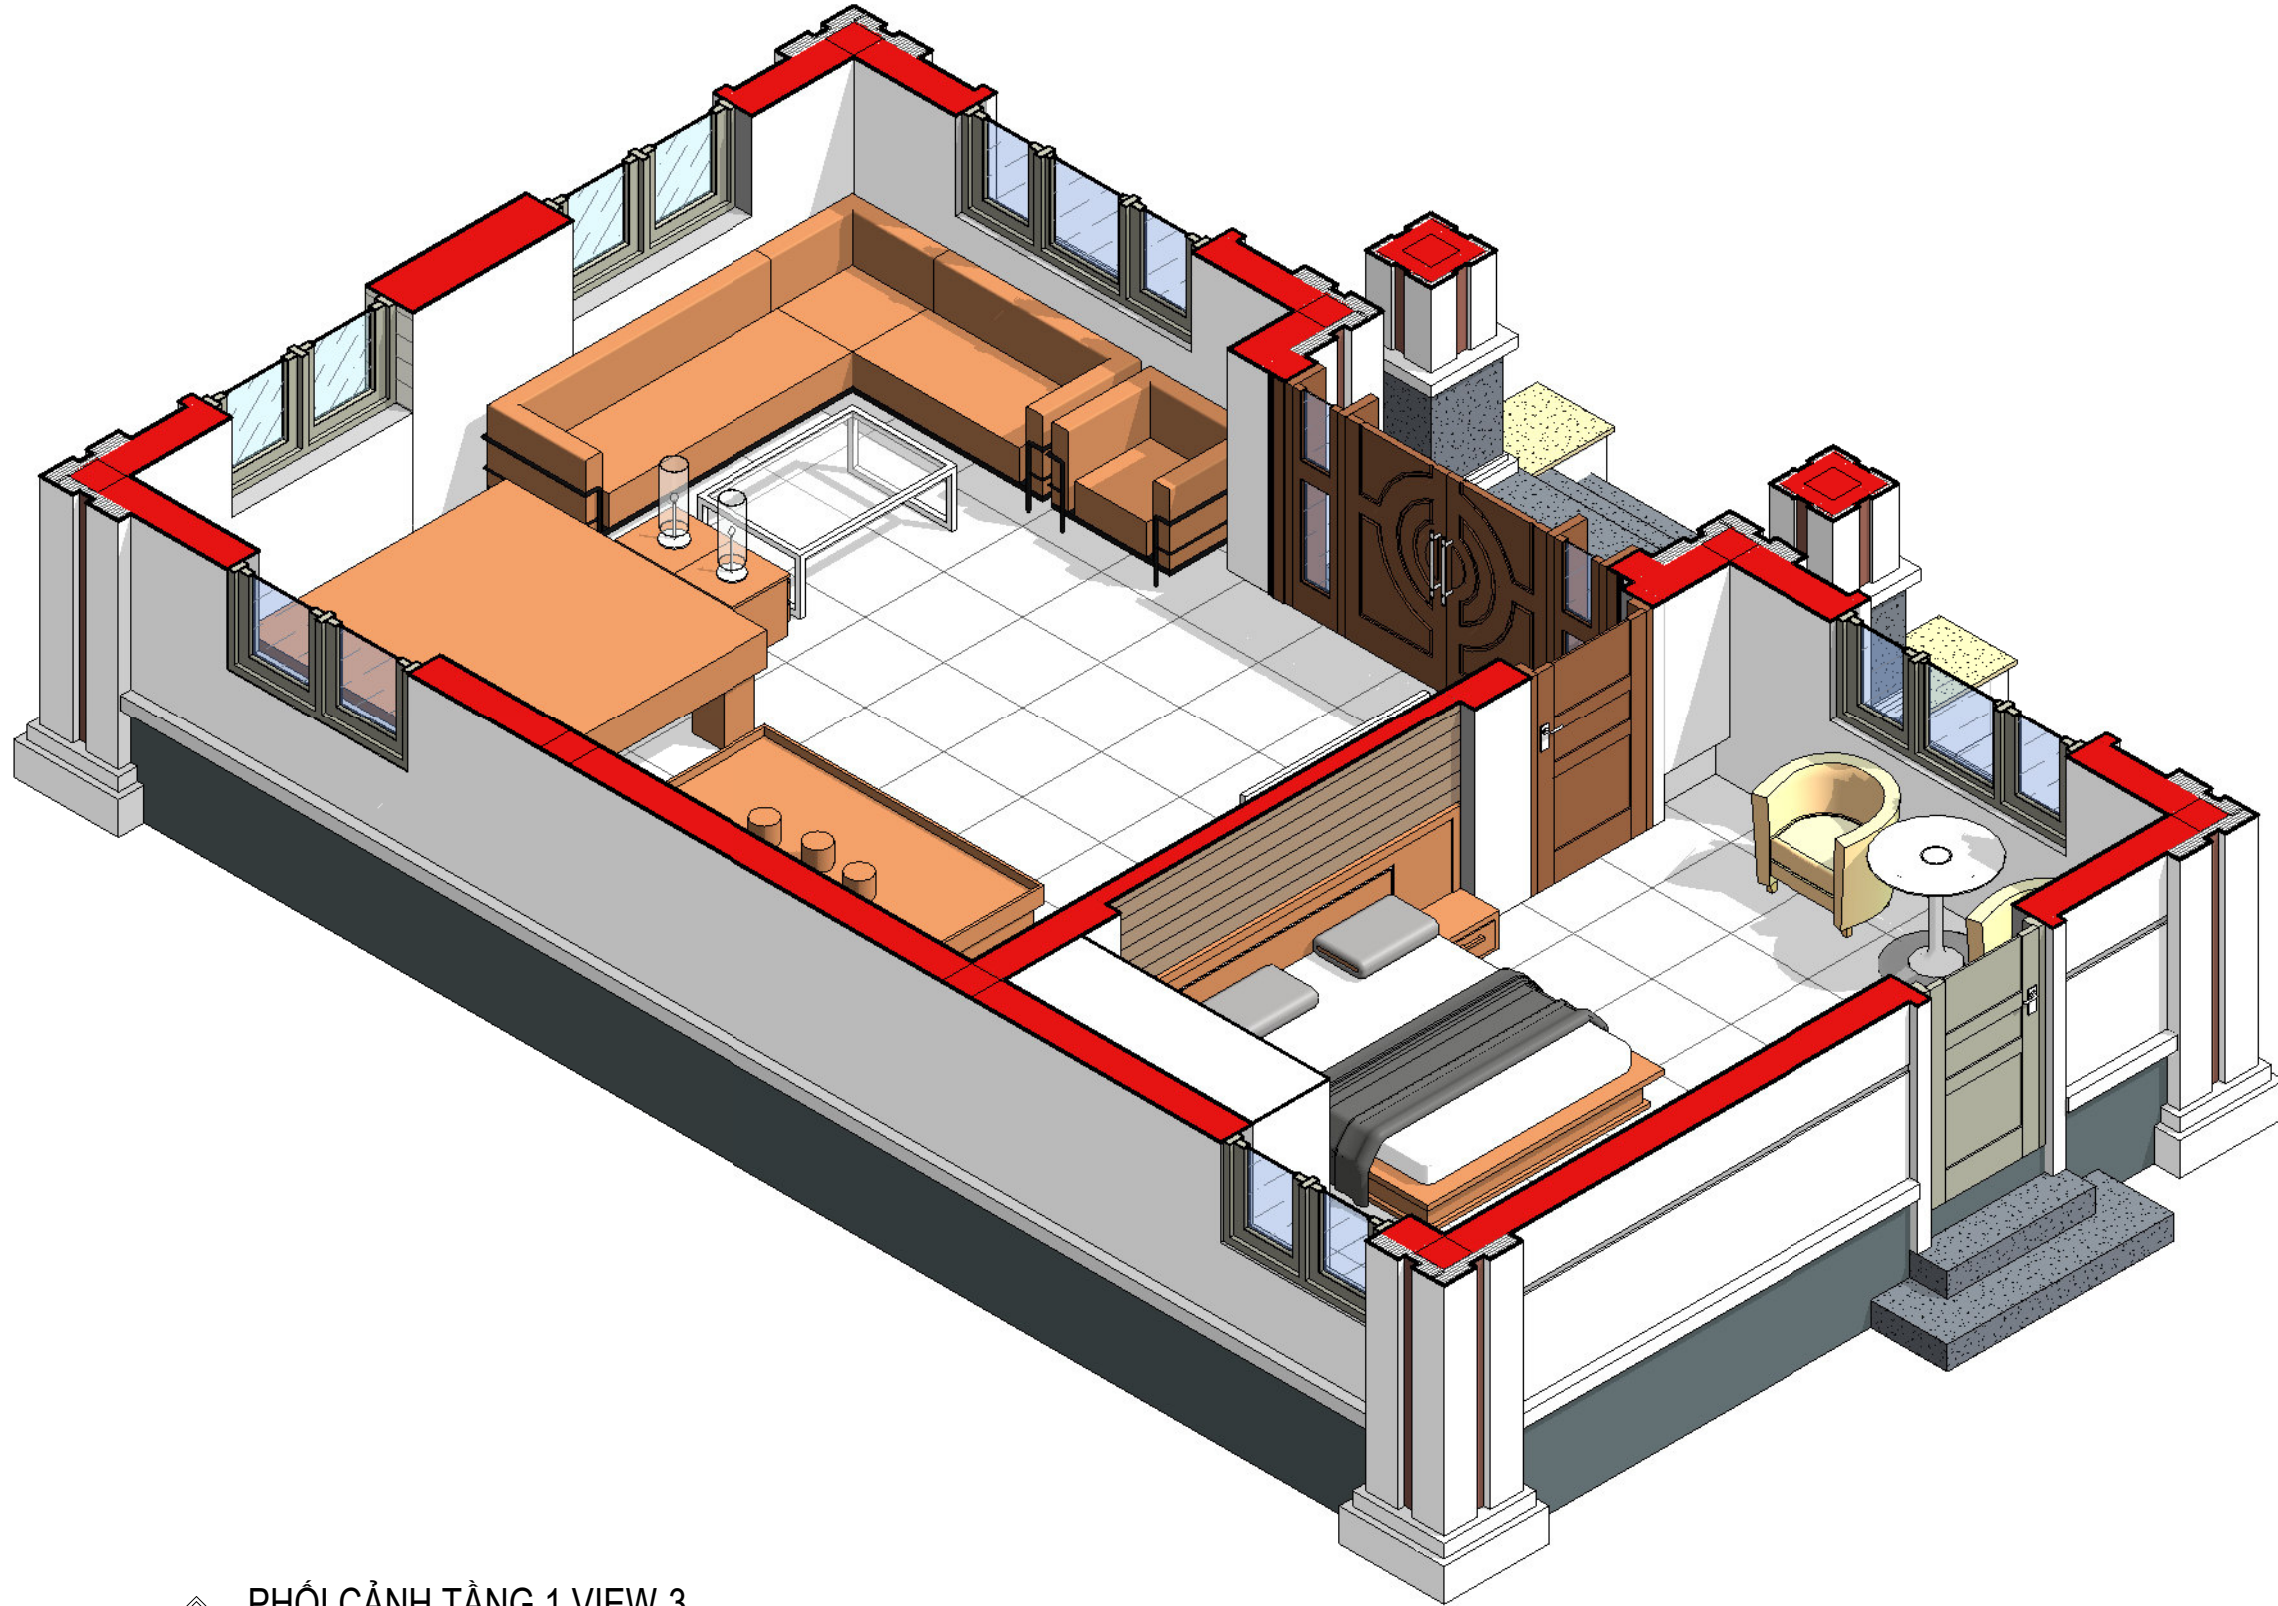

1 PHỐI CẢNH TẦNG 1 VIEW 3

9			
8			
7			
6			
5			
4			
3			
2			
1			
	SỬA ĐỔI - MODIFY	NGƯỜI SỬA REVISED BY	NGÀY DATE

CÔNG TRÌNH - PROJECT :
NHÀ Ở GIA ĐÌNH

ĐỊA ĐIỂM
ADDRESS **NÚI MÓNG - TIÊN DU - BẮC NINH**

CHỦ ĐẦU TƯ - CLIENT :
ANH: QUANG

ĐỊA ĐIỂM
ADDRESS **NÚI MÓNG - TIÊN DU - BẮC NINH**

CÔNG TY TNHH KIẾN TRÚC VÀ NỘI THẤT HIKARI ARCHITECTURE


A : 7/39 KP DƯƠNG LÔI - TÂN HỒNG - TỬ SON - BN
T :
M : 0961 266 628 - 0977 982 166
W : KIENTRUCHIKARI.COM
E : KIENTRUC.HIKARI@GMAIL.COM

- GIÁM ĐỐC - DIRECTOR
KTS **NGUYỄN CÔNG QUYẾN** *[Signature]*
- CHỦ TRƯ - P.S ARCHITECT
KTS **NGUYỄN CÔNG QUYẾN** *[Signature]*
- THIẾT KẾ - DESIGN
KTS **BÙI DUY TỚI** *[Signature]*
- THỂ HIỆN - DRAW
KTS **PHAN TÂN VIỆT**
- KIỂM - CHECK
KTS **NGUYỄN VĂN LẬP** *[Signature]*
- Q.L.K.T - MANAGER
KTS **NGUYỄN VĂN LẬP** *[Signature]*

HỒ SƠ
THIẾT KẾ KIẾN TRÚC

TÊN BẢN VẼ - DWG.NAME
**PHỐI CẢNH TẦNG 1
VIEW 3**

HD SỐ - CONTRACT NO.	NGÀY HT - DATE	LẦN SỬA - REV
NGÀY IN - DATE PRINT	03/09/2024	TỶ LỆ - SCALE
KHỔ IN QUY ĐỊNH - FORMAT	A3	
KÝ HIỆU BV - DRAWING NO.	KT - 04B	

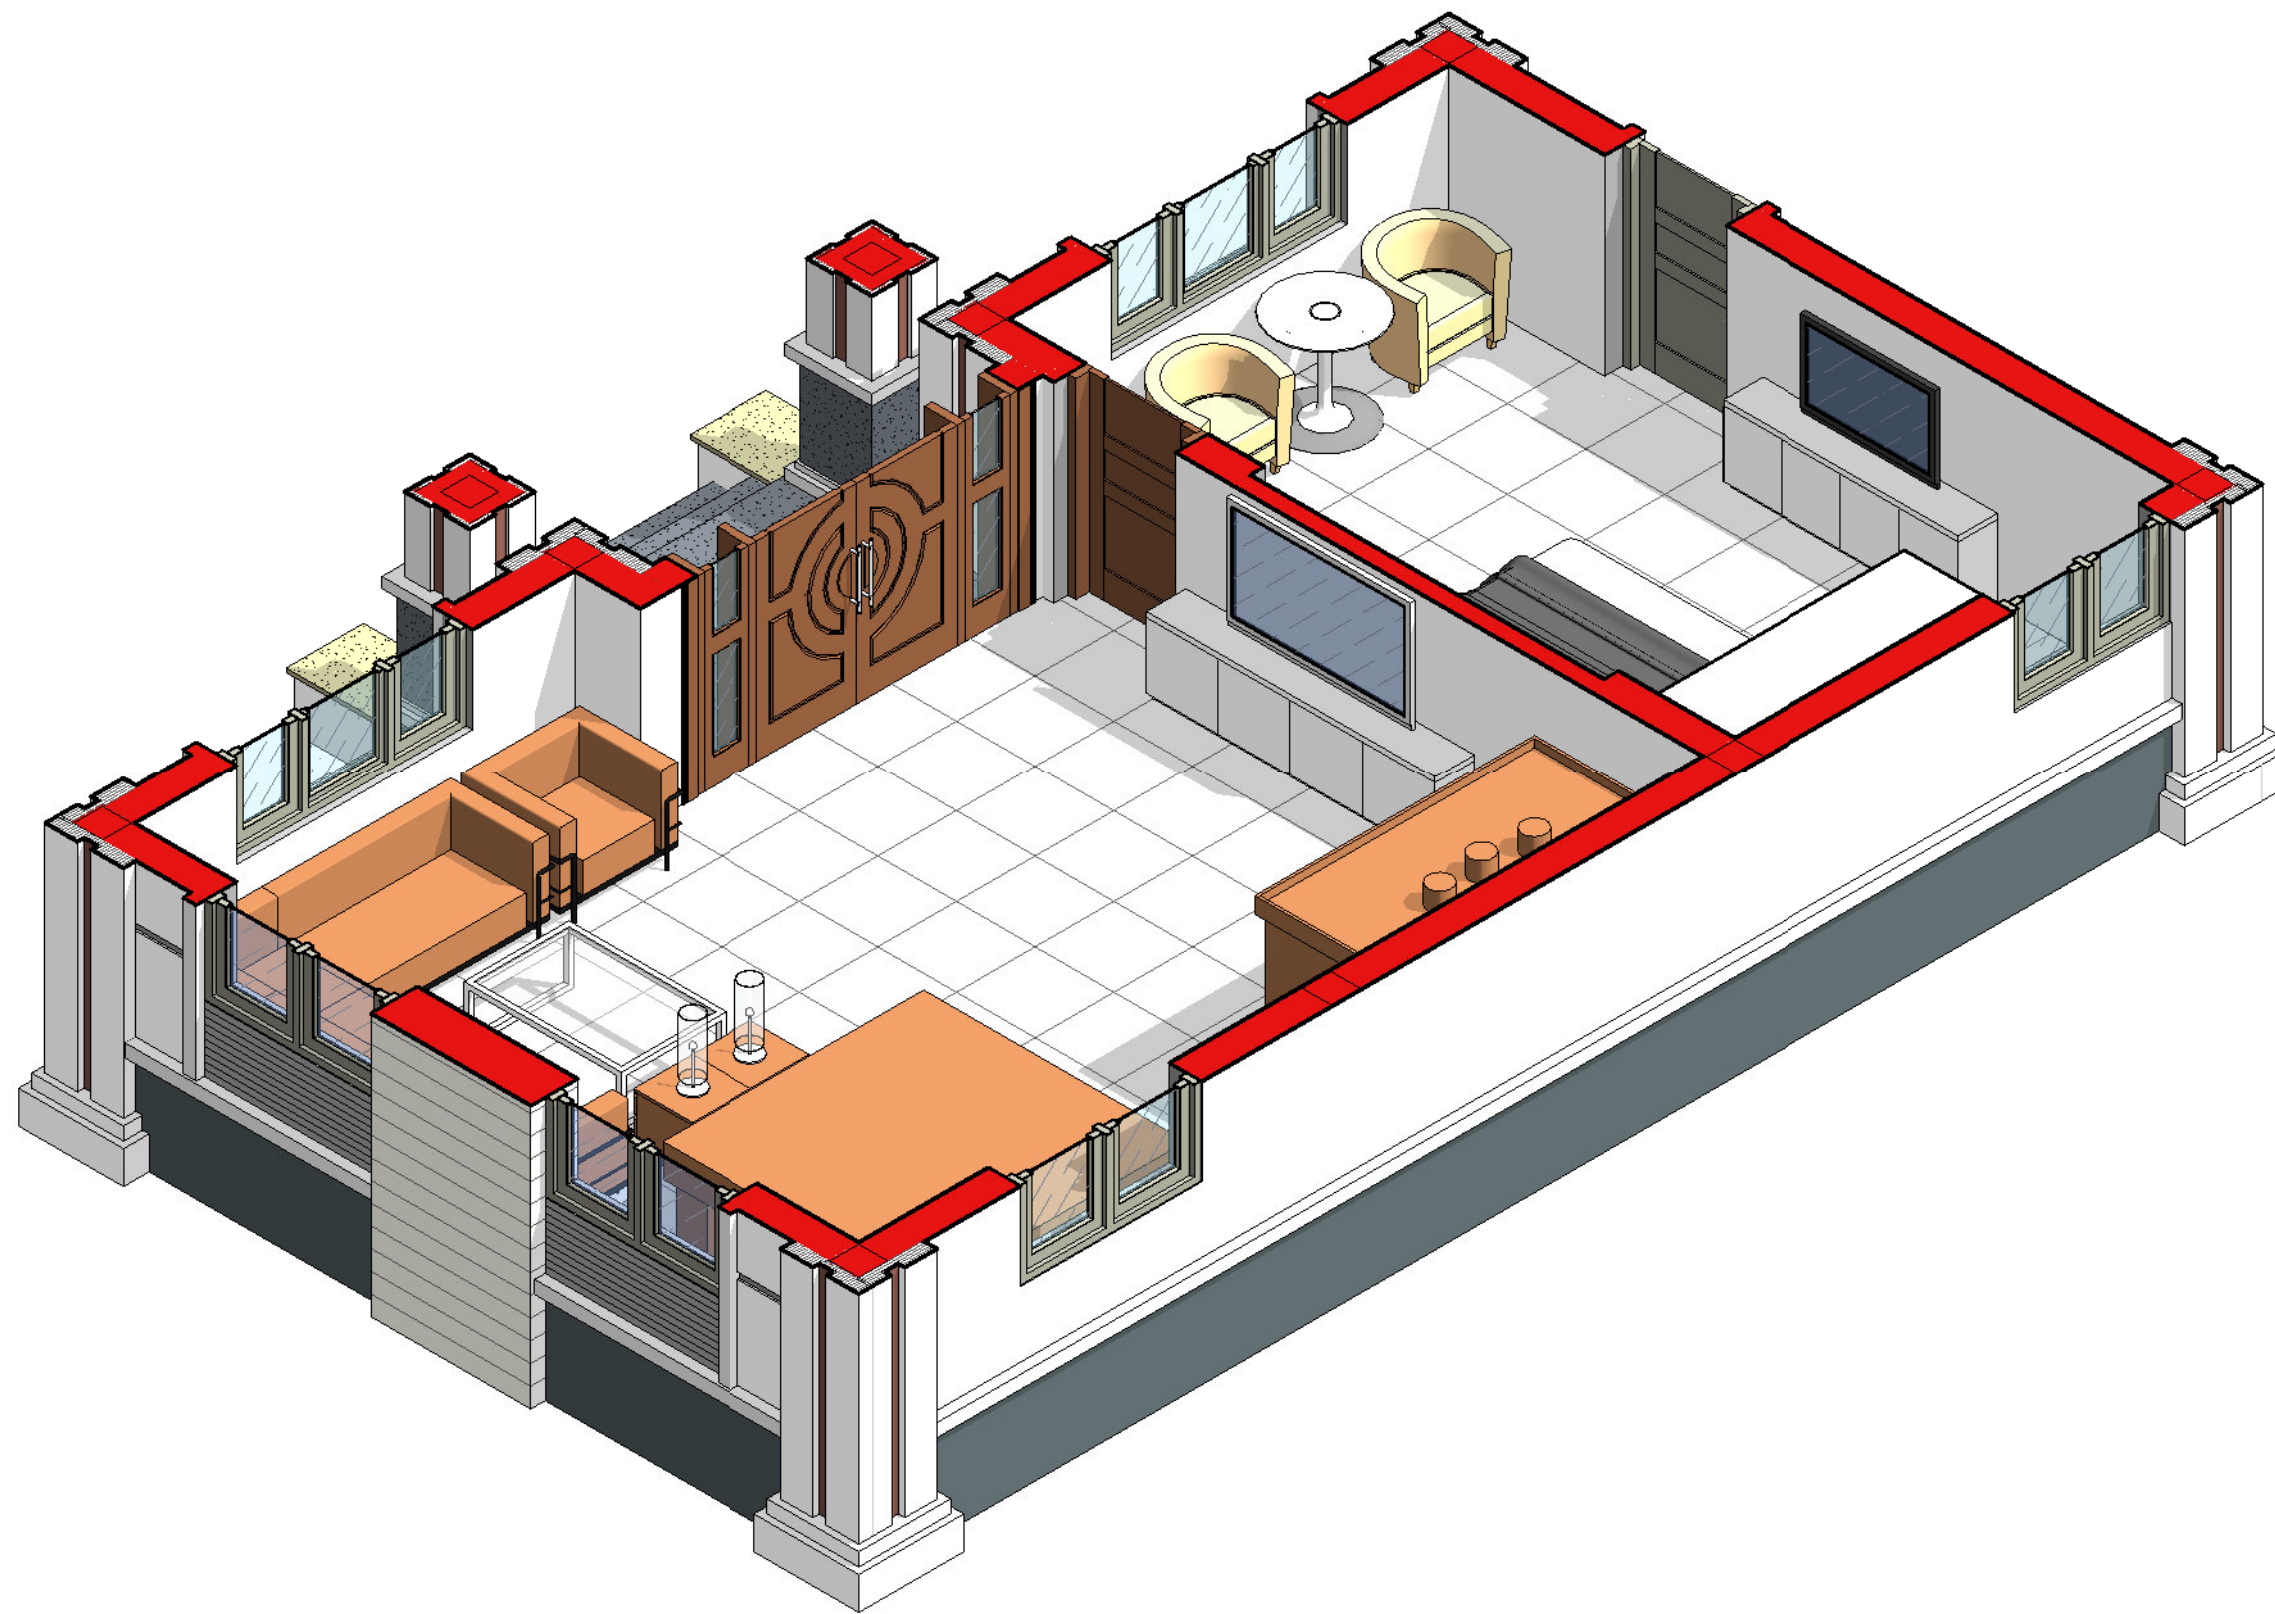

1 **PHỐI CẢNH TẦNG 1 VIEW 4**

9			
8			
7			
6			
5			
4			
3			
2			
1			
	SỬA ĐỔI - MODIFY	NGƯỜI SỬA REVISED BY	NGÀY DATE

CÔNG TRÌNH - PROJECT:
NHÀ Ở GIA ĐÌNH

ĐỊA ĐIỂM
ADDRESS: **NÚI MÓNG - TIÊN DU - BẮC NINH**

CHỦ ĐẦU TƯ - CLIENT:
ANH: QUANG

ĐỊA ĐIỂM
ADDRESS: **NÚI MÓNG - TIÊN DU - BẮC NINH**

CÔNG TY TNHH KIẾN TRÚC VÀ NỘI THẤT HIKARI ARCHITECTURE

HIKARI
KIẾN TRÚC - NỘI THẤT
ARCHITECTURE - FURNITURE

A : 7/39 KP DƯƠNG LÔI - TÂN HỒNG - TỬ SON - BN
T :
M : 0961 266 628 - 0977 982 166
W : KIENTRUCHIKARI.COM
E : KIENTRUC.HIKARI@GMAIL.COM

GIÁM ĐỐC - DIRECTOR
KTS **NGUYỄN CÔNG QUYẾN** *[Signature]*
CHỦ TRÌ - P.S ARCHITECT
KTS **NGUYỄN CÔNG QUYẾN** *[Signature]*
THIẾT KẾ - DESIGN
KTS **BÙI DUY TỚI** *[Signature]*
THỂ HIỆN - DRAW
KTS **PHAN TÂN VIỆT**
KIỂM - CHECK
KTS **NGUYỄN VĂN LẬP** *[Signature]*
Q.L.K.T - MANAGER
KTS **NGUYỄN VĂN LẬP** *[Signature]*

HỒ SƠ
THIẾT KẾ KIẾN TRÚC

TÊN BẢN VẼ - DWG.NAME
**PHỐI CẢNH TẦNG 1
VIEW 4**

HD SỐ - CONTRACT NO.	NGÀY HT - DATE	LẦN SỬA - REV
NGÀY IN - DATE PRINT	03/09/2024	TỶ LỆ - SCALE
KHỔ IN QUY ĐỊNH - FORMAT	A3	
KÝ HIỆU BV - DRAWING NO.	KT - 04C	