










HIKARI
KIẾN TRÚC - NỘI THẤT HIKARI

HIKARI ARCHITECTURE
KIẾN TRÚC HIKARI

 KIẾN TRÚC HIKARI
 KIENTRUC.HIKARI@GMAIL.COM
NOITHAT.HIKARI@GMAIL.COM

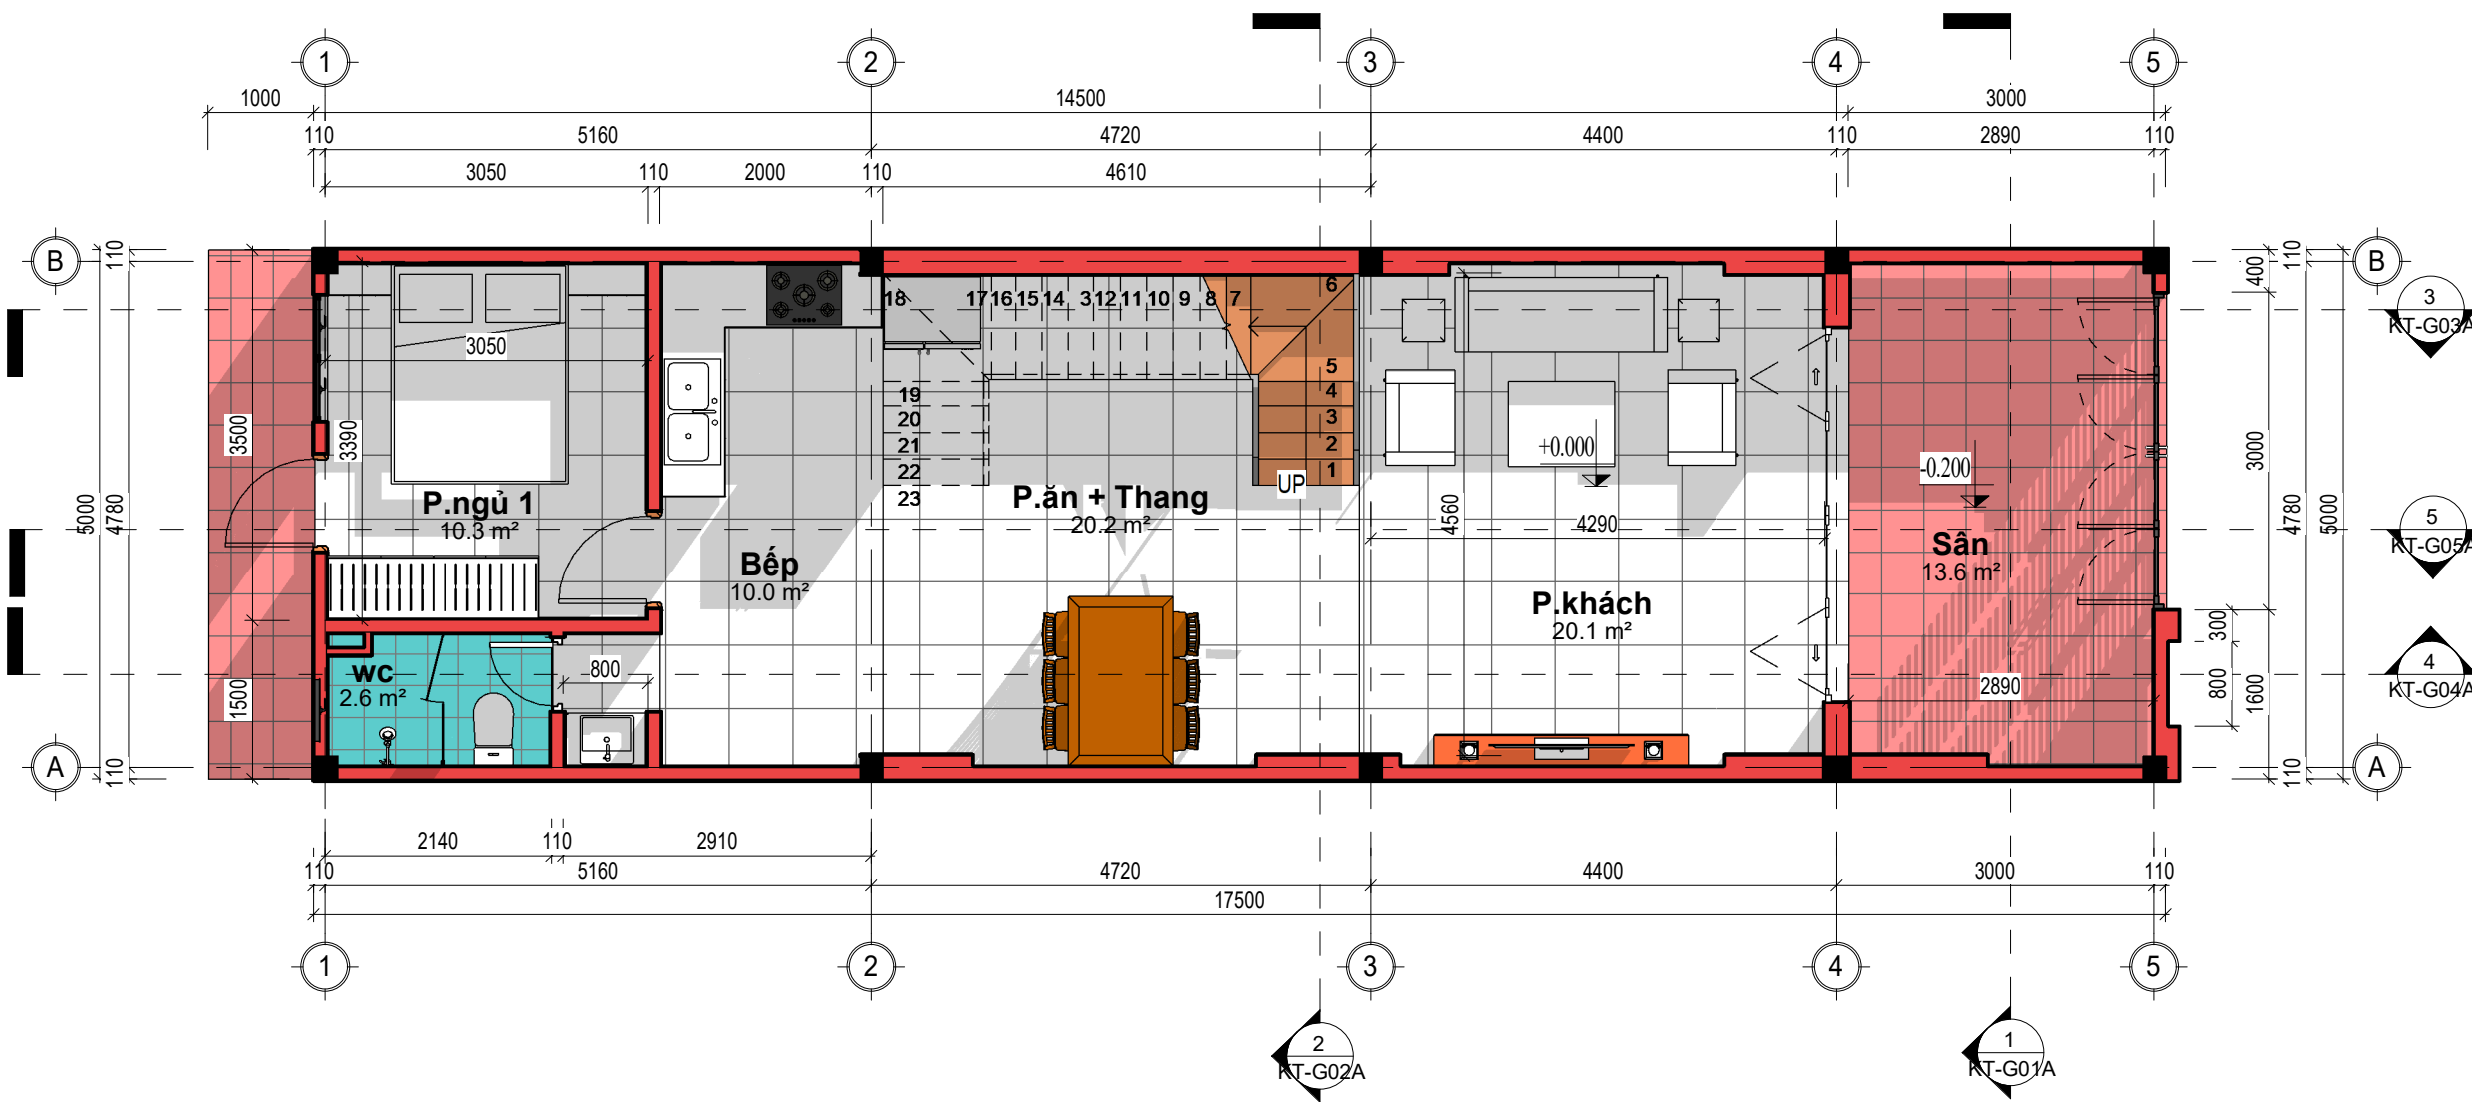

1 MẶT BẰNG NỘI THẤT TẦNG 1
1:70

9			
8			
7			
6			
5			
4			
3			
2			
1			
	SỬA ĐỔI - MODIFY	NGƯỜI SỬA REVISED BY	NGÀY DATE

CÔNG TRÌNH - PROJECT:
NHÀ Ở GIA ĐÌNH
ĐỊA ĐIỂM - ADDRESS: **TỪ SƠN - BẮC NINH**

CHỦ ĐẦU TƯ - CLIENT:
GIA ĐÌNH EM TÀI
ĐỊA ĐIỂM - ADDRESS: **TAM SƠN - TÂN HỒNG - TỪ SƠN - BẮC NINH**

CÔNG TY TNHH KIẾN TRÚC VÀ NỘI THẤT HIKARI ARCHITECTURE

A : KP YÊN LÃ - TÂN HỒNG - TỪ SƠN - BN
T :
M : 0961 266 628 - 0977 982 166
W : KIENTRUCHIKARI.COM
E : KIENTRUC.HIKARI@GMAIL.COM


GIÁM ĐỐC - DIRECTOR
KTS. NGUYỄN CÔNG QUYẾN
CHỦ TRÌ - P.S ARCHITECT
KTS. NGUYỄN CÔNG QUYẾN
THIẾT KẾ - DESIGN
KTS. PHAN TÂN VIỆT
THỂ HIỆN - DRAW
KTS. PHAN TÂN VIỆT
KIỂM - CHECK
KTS. NGUYỄN VĂN LẬP
Q.L.K.T - MANAGER
KTS. NGUYỄN VĂN LẬP

HỒ SƠ

TÊN BẢN VẼ - DWG.NAME
MẶT BẰNG NỘI THẤT TẦNG 1

HD SỐ - CONTRACT NO.	NGÀY HI - DATE	LẦN SỬA - REV
NGÀY IN - DATE PRINT	08-2024	TỶ LỆ - SCALE
KHỔ IN QUY ĐỊNH - FORMAT	A3	

KÝ HIỆU BV - DRAWING NO.
KT-C01A

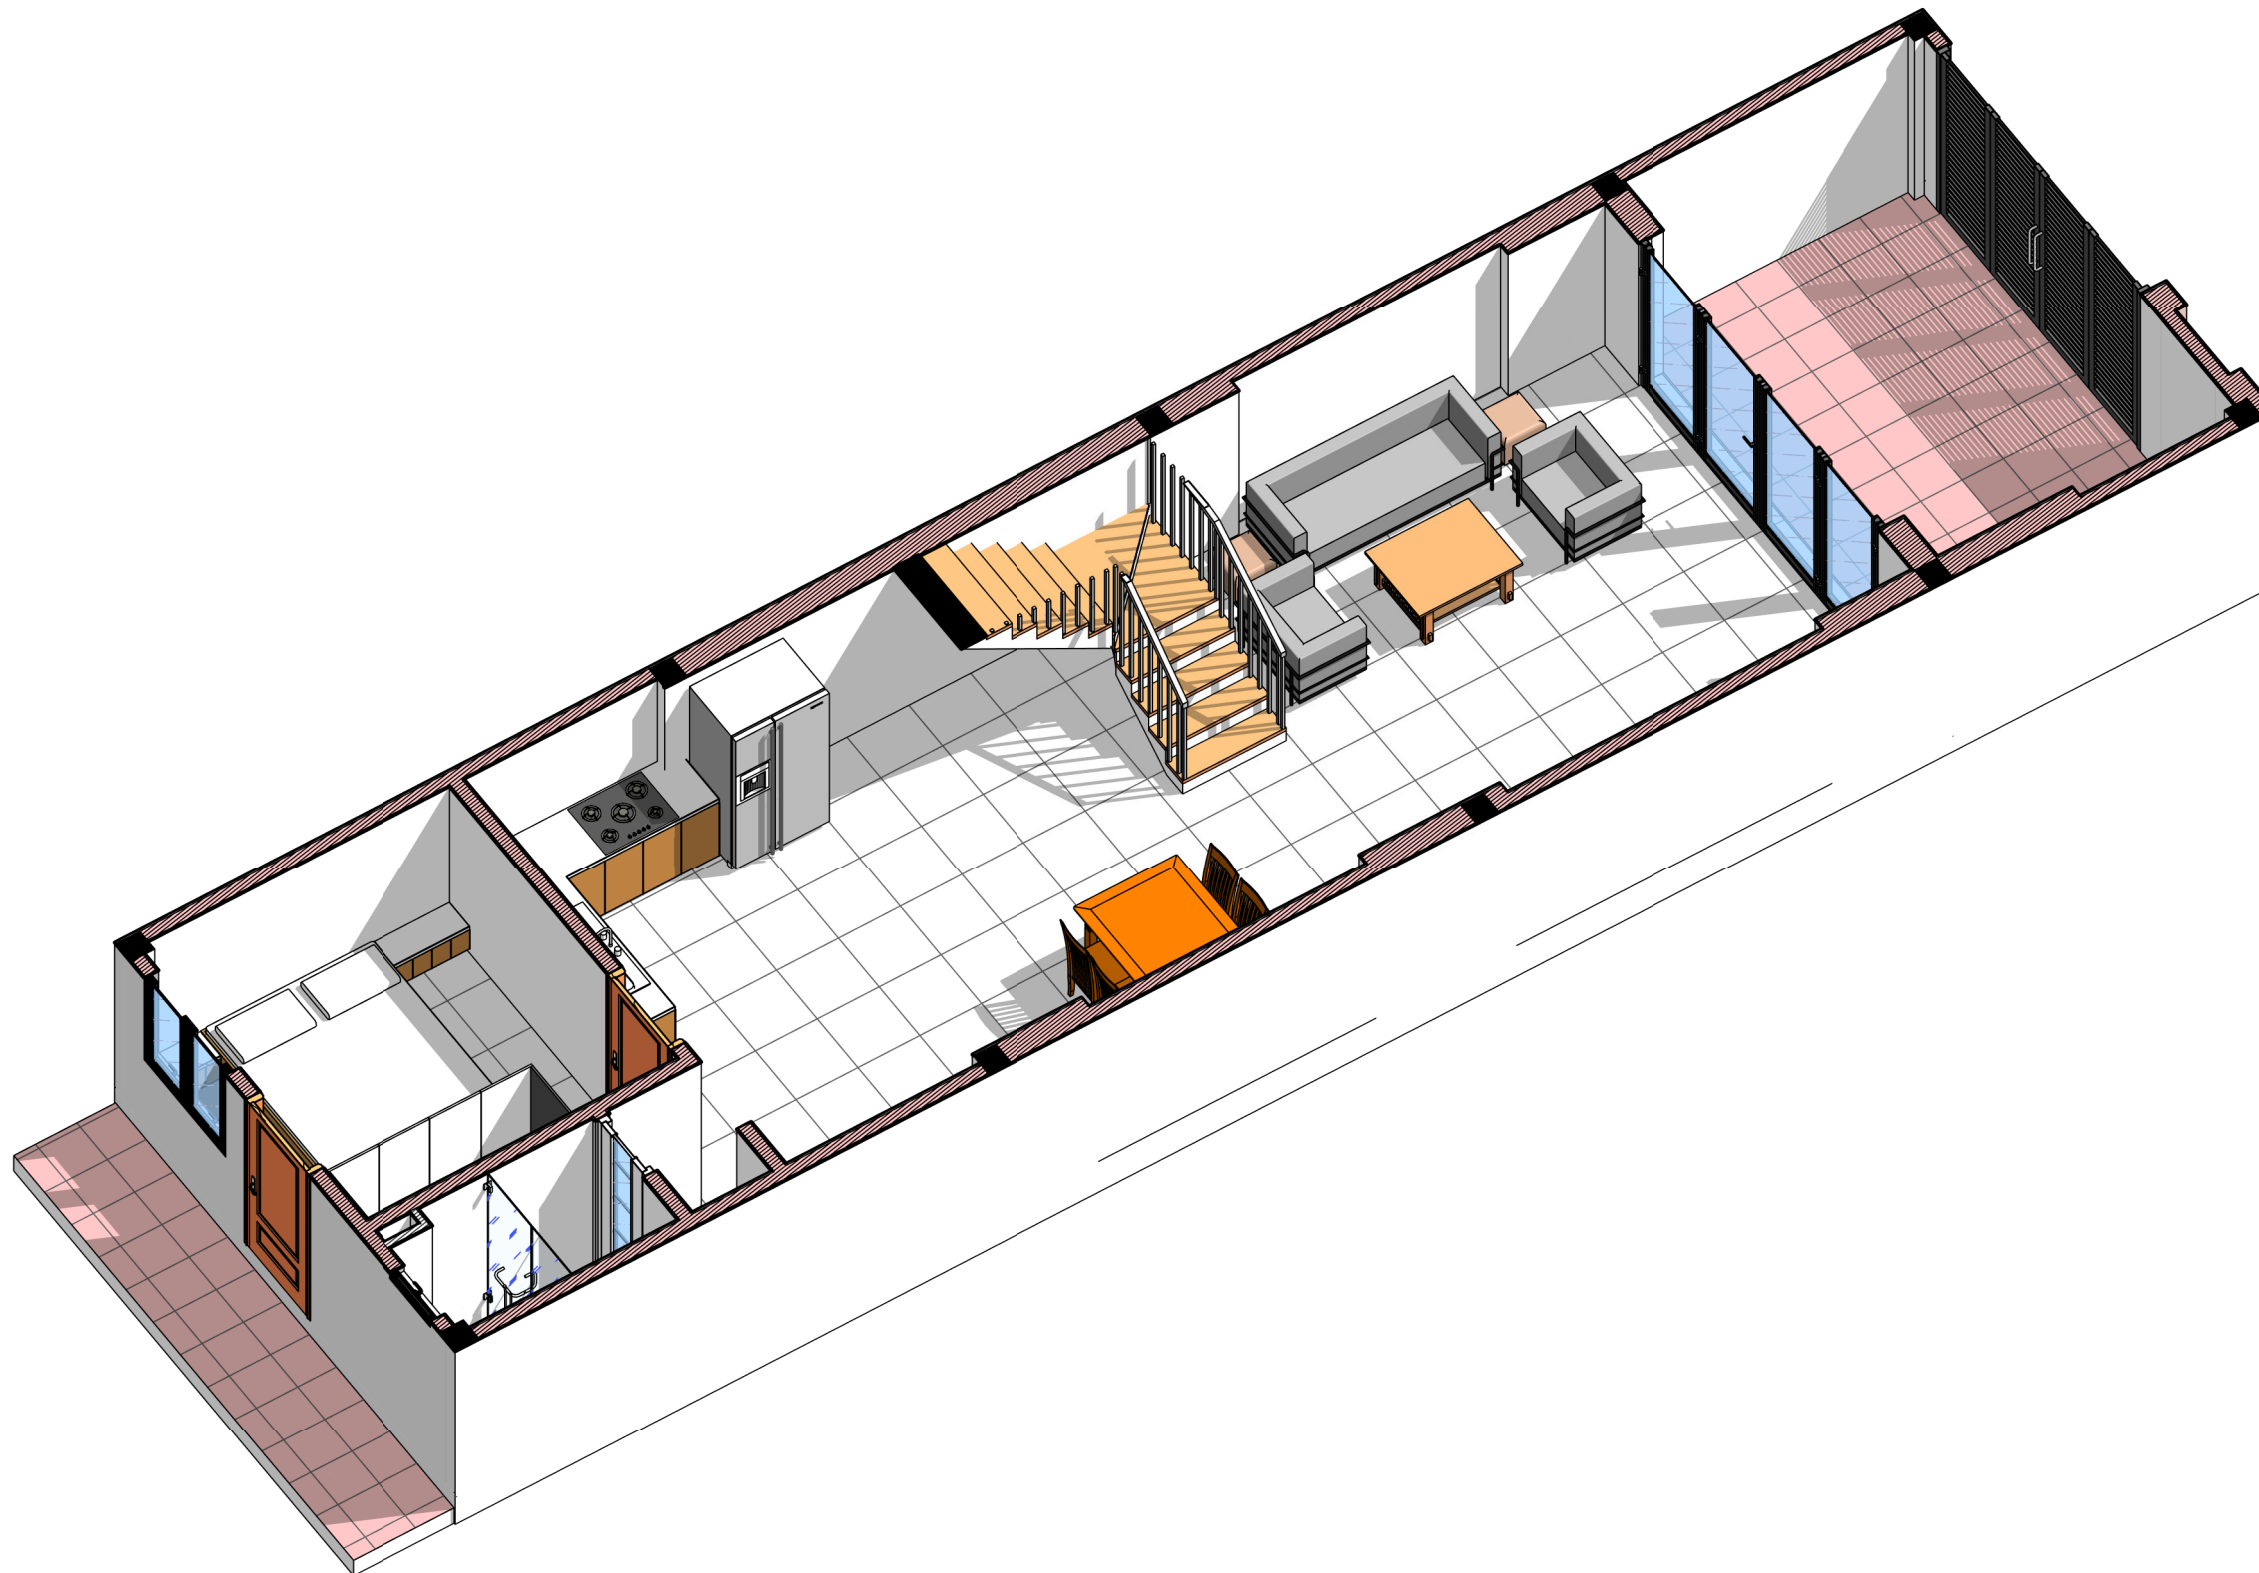

9			
8			
7			
6			
5			
4			
3			
2			
1			
	SỬA ĐỔI - MODIFY	NGƯỜI SỬA REVISED BY	NGÀY DATE

CÔNG TRÌNH - PROJECT :
NHÀ Ở GIA ĐÌNH

ĐỊA ĐIỂM
ADDRESS **TỪ SƠN - BẮC NINH**

CHỦ ĐẦU TƯ - CLIENT :
GIA ĐÌNH EM TÀI

ĐỊA ĐIỂM
ADDRESS **TAM SƠN - TÂN HỒNG - TỪ SƠN - BẮC NINH**

CÔNG TY TNHH KIẾN TRÚC VÀ NỘI THẤT HIKARI ARCHITECTURE

HIKARI
KIẾN TRÚC - NỘI THẤT
ARCHITECTURE - FURNITURE

A : KP YÊN LÃ - TÂN HỒNG - TỪ SƠN - BN
T :
M : 0961 266 628 - 0977 982 166
W : KIENTRUCHIKARI.COM
E : KIENTRUC.HIKARI@GMAIL.COM

GIÁM ĐỐC - DIRECTOR
KTS **NGUYỄN CÔNG QUYẾN** *Handwritten signature*

CHỦ TRƯỞNG - P.S ARCHITECT
KTS **NGUYỄN CÔNG QUYẾN** *Handwritten signature*

THIẾT KẾ - DESIGN
KTS. **PHAN TÂN VIỆT**

THỂ HIỆN - DRAW
KTS. **PHAN TÂN VIỆT**

KIỂM - CHECK
KTS **NGUYỄN VĂN LẬP** *Handwritten signature*

Q.L.K.T - MANAGER
KTS **NGUYỄN VĂN LẬP** *Handwritten signature*

HỒ SƠ

TÊN BẢN VẼ - DWG.NAME
**PHỐI CẢNH TẦNG 1
VIEW 1**

HD SỐ - CONTRACT NO.	NGÀY HT - DATE	LẦN SỬA - REV
NGÀY IN - DATE PRINT 08-2024	TỶ LỆ - SCALE	
KHỔ IN QUY ĐỊNH - FORMAT A3		

KÝ HIỆU BV - DRAWING NO.
KT-C01C

1 PHỐI CẢNH TẦNG 1 VIEW 1



1

PHỐI CẢNH TẦNG 1 VIEW 2

9			
8			
7			
6			
5			
4			
3			
2			
1			
SỬA ĐỔI - MODIFY		NGƯỜI SỬA REVISED BY	NGÀY DATE

CÔNG TRÌNH - PROJECT :
NHÀ Ở GIA ĐÌNH
ĐỊA ĐIỂM
ADDRESS **TỪ SƠN - BẮC NINH**

CHỦ ĐẦU TƯ - CLIENT :
GIA ĐÌNH EM TÀI
ĐỊA ĐIỂM
ADDRESS **TAM SƠN - TÂN HỒNG - TỪ SƠN - BẮC NINH**

CÔNG TY TNHH KIẾN TRÚC VÀ NỘI THẤT HIKARI ARCHITECTURE



HIKARI
KIẾN TRÚC - NỘI THẤT
ARCHITECTURE - FURNITURE


A : KP YÊN LÃ - TÂN HỒNG - TỪ SƠN - BN
T :
M : 0961 266 628 - 0977 982 166
W : KIENTRUCHIKARI.COM
E : KIENTRUC.HIKARI@GMAIL.COM

GIÁM ĐỐC - DIRECTOR	
KTS NGUYỄN CÔNG QUYẾN	<i>[Signature]</i>
CHỦ TRƯỞNG - P.S ARCHITECT	
KTS NGUYỄN CÔNG QUYẾN	<i>[Signature]</i>
THIẾT KẾ - DESIGN	
KTS. PHAN TÂN VIỆT	
THỂ HIỆN - DRAW	
KTS. PHAN TÂN VIỆT	
KIỂM - CHECK	
KTS NGUYỄN VĂN LẬP	<i>[Signature]</i>
Q.L.K.T - MANAGER	
KTS NGUYỄN VĂN LẬP	<i>[Signature]</i>

HỒ SƠ


TÊN BẢN VẼ - DWG.NAME
**PHỐI CẢNH TẦNG 1
VIEW 2**

HD SỐ - CONTRACT NO.	NGÀY HT - DATE	LẦN SỬA - REV
NGÀY IN - DATE PRINT 08-2024	TỶ LỆ - SCALE	
KHỔ IN QUY ĐỊNH - FORMAT A3		
KÝ HIỆU BV - DRAWING NO. KT-C01D		

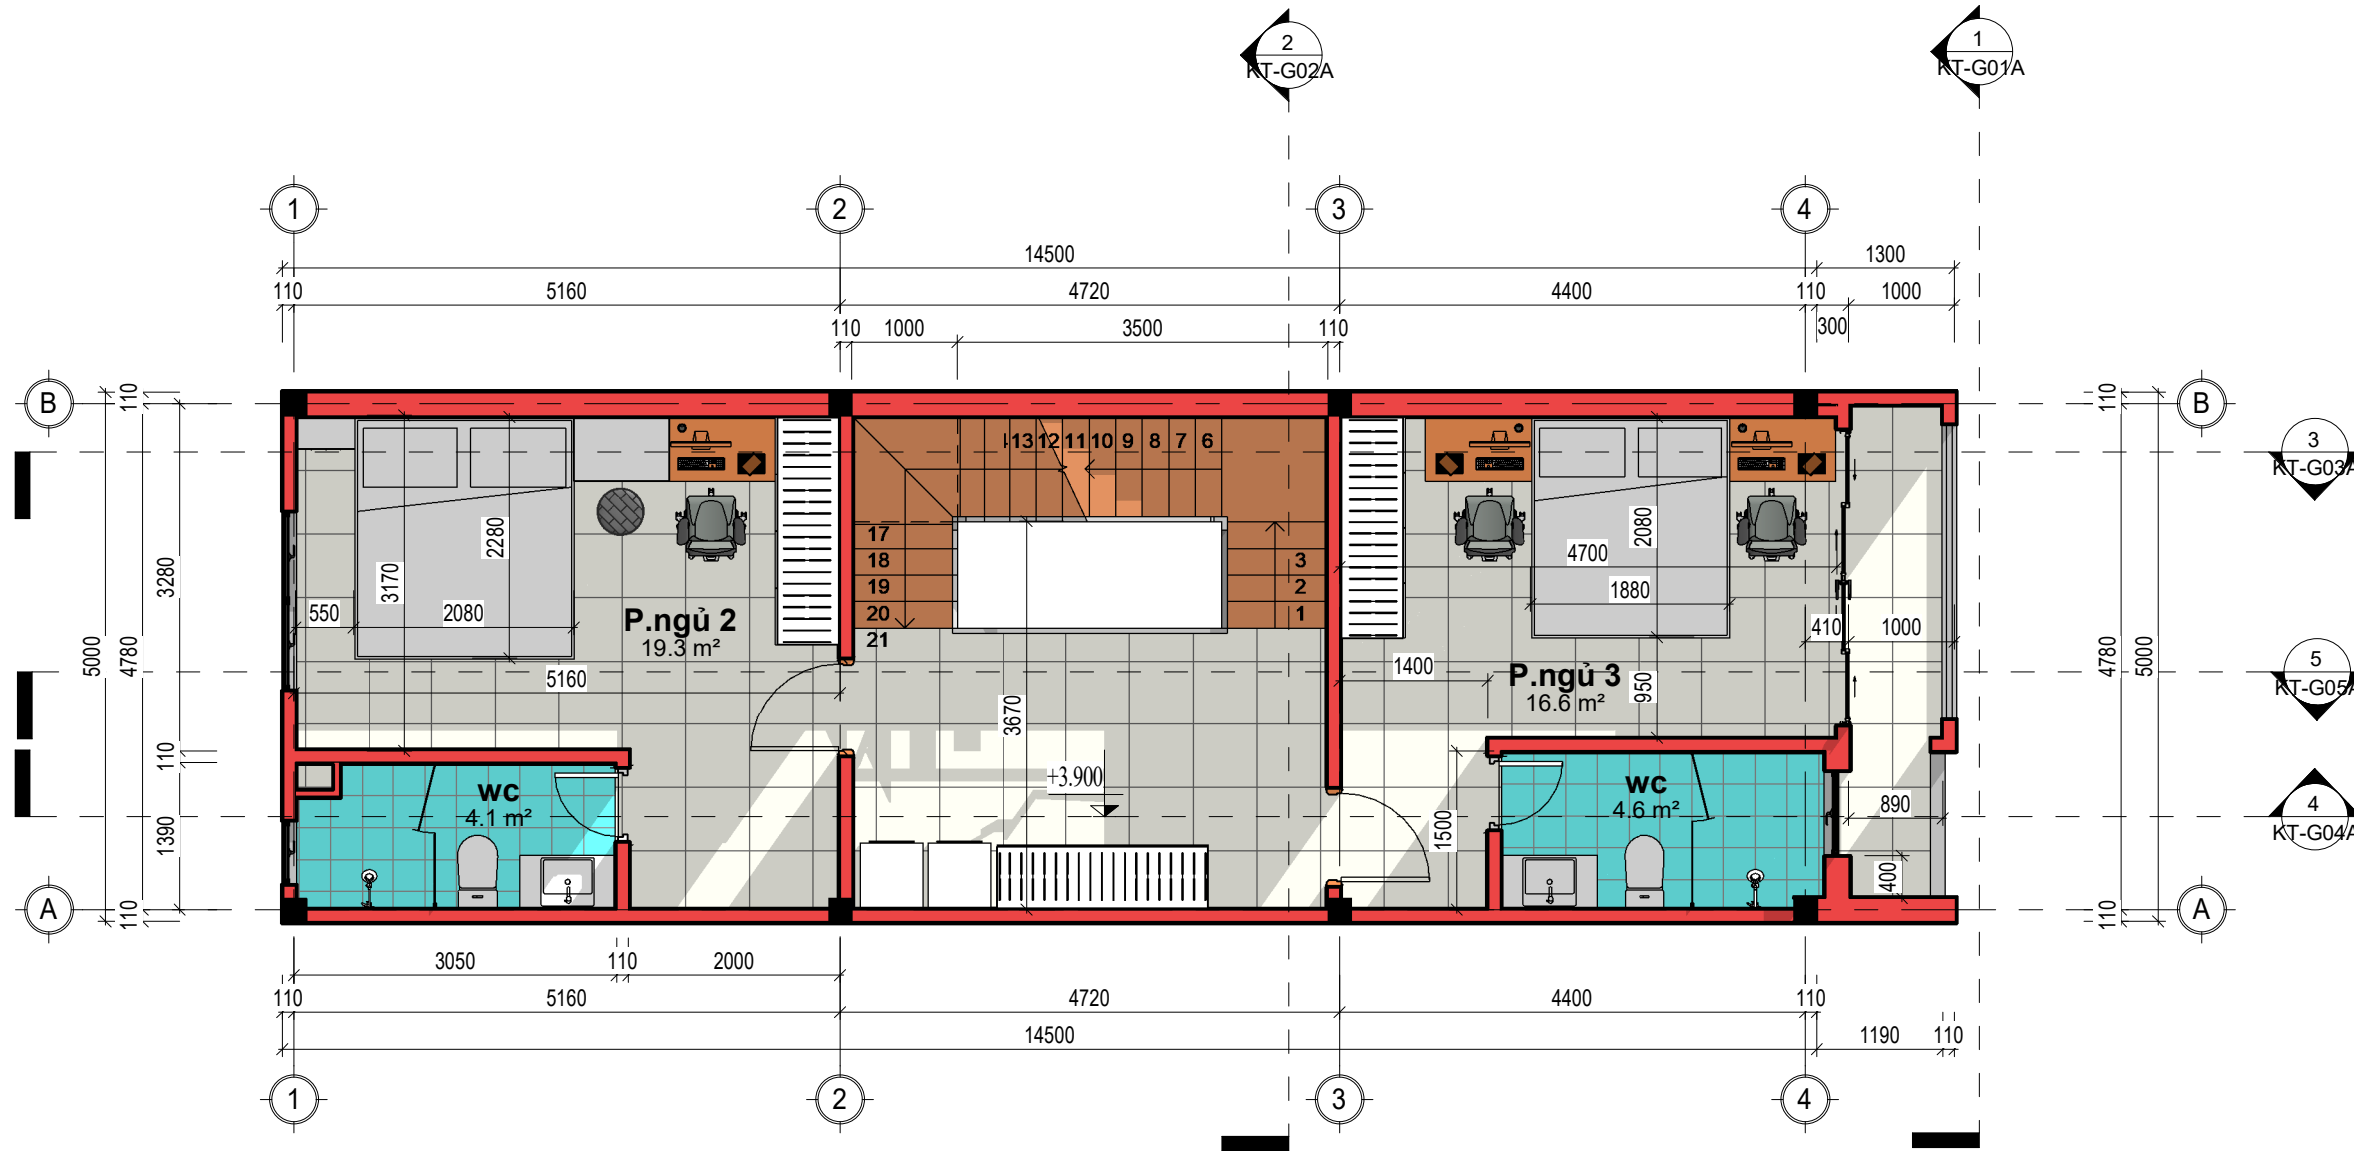

1 MẶT BẰNG NỘI THẤT TẦNG 2
1 : 70

9			
8			
7			
6			
5			
4			
3			
2			
1			
SỬA ĐỔI - MODIFY		NGƯỜI SỬA REVISED BY	NGÀY DATE
CÔNG TRÌNH - PROJECT :			
NHÀ Ở GIA ĐÌNH			
ĐỊA ĐIỂM ADDRESS		TỪ SƠN - BẮC NINH	
CHỦ ĐẦU TƯ - CLIENT :			
GIA ĐÌNH EM TÀI			
ĐỊA ĐIỂM ADDRESS		TAM SƠN - TÂN HỒNG - TỪ SƠN - BẮC NINH	
CÔNG TY TNHH KIẾN TRÚC VÀ NỘI THẤT HIKARI ARCHITECTURE			
A : KP YÊN LÃ - TÂN HỒNG - TỪ SƠN - BN			
T :			
M : 0961 266 628 - 0977 982 166			
W : KIENTRUCHIKARI.COM			
E : KIENTRUC.HIKARI@GMAIL.COM			
GIÁM ĐỐC - DIRECTOR			
KTS	NGUYỄN CÔNG QUYẾN		
CHỦ TRÌ - P.S ARCHITECT			
KTS	NGUYỄN CÔNG QUYẾN		
THIẾT KẾ - DESIGN			
KTS. PHAN TÂN VIỆT			
THỂ HIỆN - DRAW			
KTS. PHAN TÂN VIỆT			
KIỂM - CHECK			
KTS	NGUYỄN VĂN LẬP		
Q.L.K.T - MANAGER			
KTS	NGUYỄN VĂN LẬP		
HỒ SƠ			
TÊN BẢN VẼ - DWG.NAME			
MẶT BẰNG NỘI THẤT TẦNG 2			
HD SỐ - CONTRACT NO.	NGÀY HT - DATE	LẦN SỬA - REV	
NGÀY IN - DATE PRINT	08-2024	TỶ LỆ - SCALE	
KHỔ IN QUY ĐỊNH - FORMAT	A3		
KÝ HIỆU BV - DRAWING NO.			
KT-C02A			
(C) BẢN QUYỀN - KIẾN TRÚC VÀ NỘI THẤT HIKARI ARCHITECTURE			

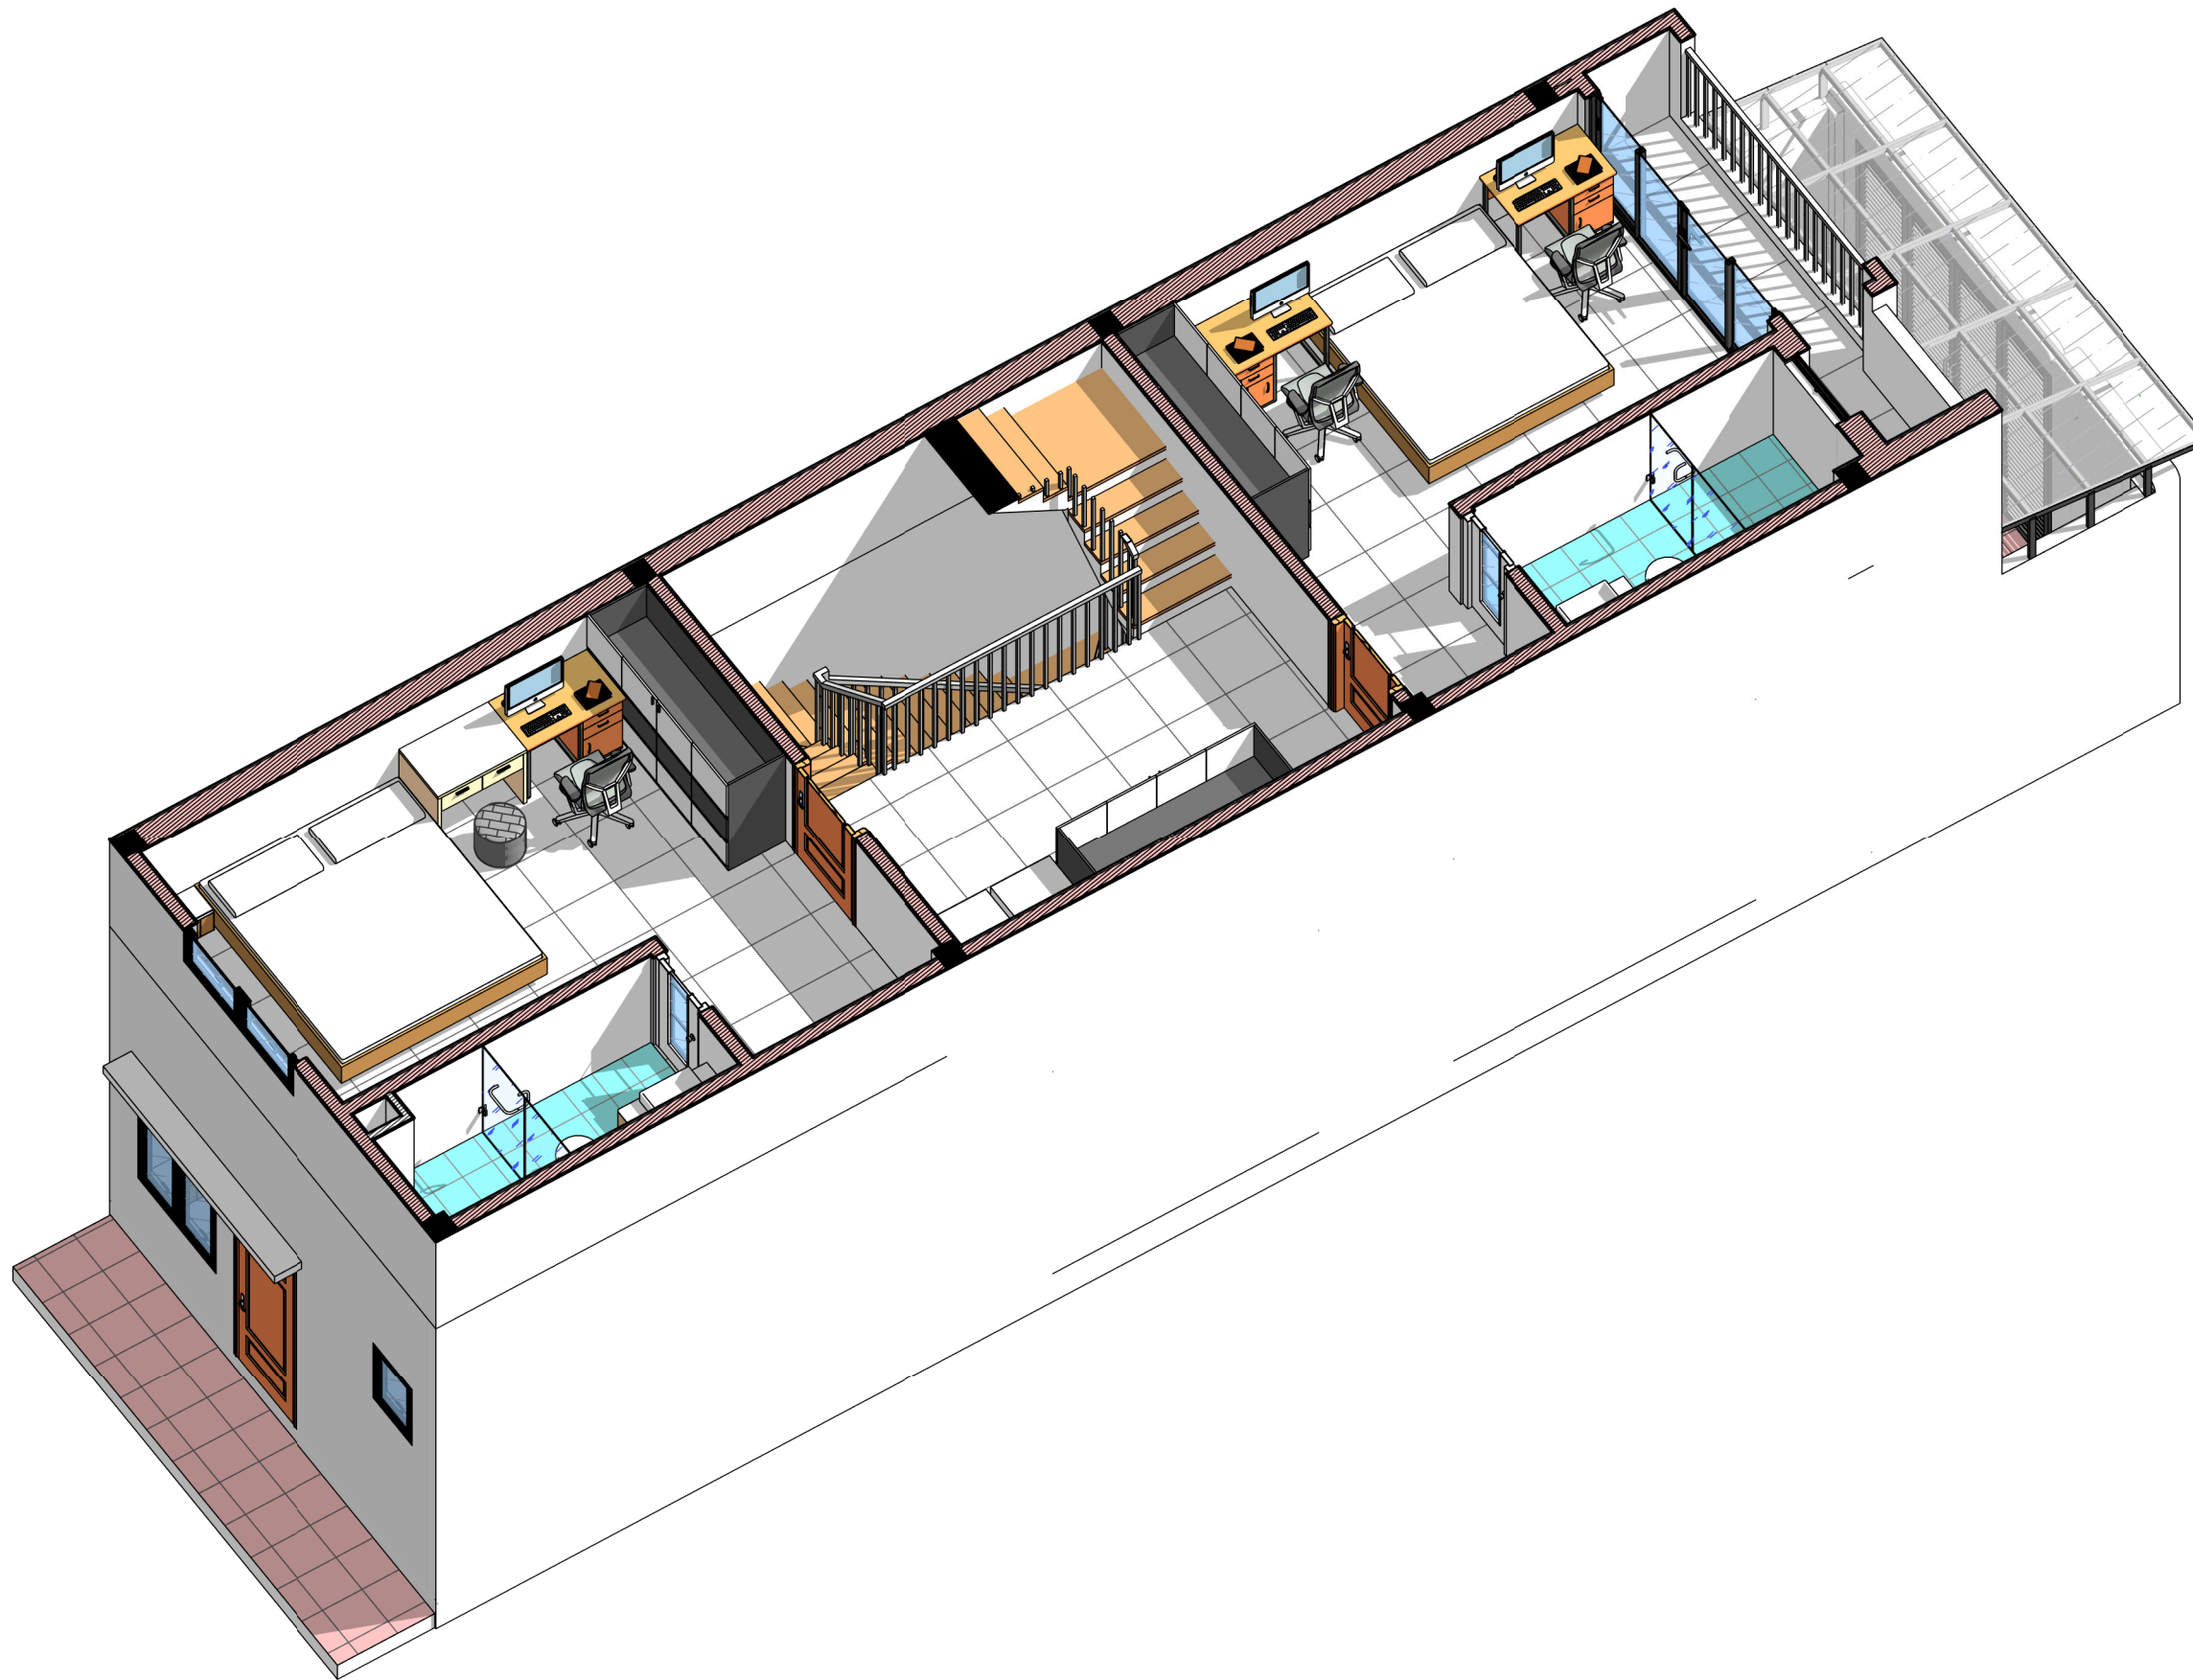

1 PHỐI CẢNH TẦNG 2 VIEW 1

9			
8			
7			
6			
5			
4			
3			
2			
1			
	SỬA ĐỔI - MODIFY	NGƯỜI SỬA REVISED BY	NGÀY DATE

CÔNG TRÌNH - PROJECT :
NHÀ Ở GIA ĐÌNH

ĐỊA ĐIỂM
ADDRESS **TỪ SƠN - BẮC NINH**

CHỦ ĐẦU TƯ - CLIENT :
GIA ĐÌNH EM TÀI

ĐỊA ĐIỂM
ADDRESS **TAM SƠN - TÂN HỒNG - TỪ SƠN - BẮC NINH**

CÔNG TY TNHH KIẾN TRÚC VÀ NỘI THẤT HIKARI ARCHITECTURE

HIKARI
KIẾN TRÚC - NỘI THẤT
ARCHITECTURE - FURNITURE

A : KP YÊN LÃ - TÂN HỒNG - TỪ SƠN - BN
T :
M : 0961 266 628 - 0977 982 166
W : KIENTRUCHIKARI.COM
E : KIENTRUC.HIKARI@GMAIL.COM

GIÁM ĐỐC - DIRECTOR	
KTS	NGUYỄN CÔNG QUYẾN <i>[Signature]</i>
CHỦ TRÌ - P.S ARCHITECT	
KTS	NGUYỄN CÔNG QUYẾN <i>[Signature]</i>
THIẾT KẾ - DESIGN	
KTS. PHAN TÂN VIỆT	
THỂ HIỆN - DRAW	
KTS. PHAN TÂN VIỆT	
KIỂM - CHECK	
KTS	NGUYỄN VĂN LẬP <i>[Signature]</i>
Q.L.K.T - MANAGER	
KTS	NGUYỄN VĂN LẬP <i>[Signature]</i>

HỒ SƠ

TÊN BẢN VẼ - DWG.NAME

**PHỐI CẢNH TẦNG 2
VIEW 1**

HD SỐ - CONTRACT NO.	NGÀY HI - DATE	LẦN SỬA - REV
NGÀY IN - DATE PRINT	08-2024	TỶ LỆ - SCALE
KHỔ IN QUY ĐỊNH - FORMAT	A3	
KÝ HIỆU BV - DRAWING NO.		
KT-C02C		



9			
8			
7			
6			
5			
4			
3			
2			
1			
	SỬA ĐỔI - MODIFY	NGƯỜI SỬA REVISED BY	NGÀY DATE

CÔNG TRÌNH - PROJECT :
NHÀ Ở GIA ĐÌNH

ĐỊA ĐIỂM
ADDRESS **TỪ SƠN - BẮC NINH**

CHỦ ĐẦU TƯ - CLIENT :
GIA ĐÌNH EM TÀI

ĐỊA ĐIỂM
ADDRESS **TAM SƠN - TÂN HỒNG - TỪ SƠN - BẮC NINH**

CÔNG TY TNHH KIẾN TRÚC VÀ NỘI THẤT HIKARI ARCHITECTURE



A : KP YÊN LÃ - TÂN HỒNG - TỪ SƠN - BN
T :
M : 0961 266 628 - 0977 982 166
W : KIENTRUCHIKARI.COM
E : KIENTRUC.HIKARI@GMAIL.COM

GIÁM ĐỐC - DIRECTOR
KTS NGUYỄN CÔNG QUYẾN <i>[Signature]</i>
CHỦ TRÌ - P.S ARCHITECT
KTS NGUYỄN CÔNG QUYẾN <i>[Signature]</i>
THIẾT KẾ - DESIGN
KTS. PHAN TÂN VIỆT
THỂ HIỆN - DRAW
KTS. PHAN TÂN VIỆT
KIỂM - CHECK
KTS NGUYỄN VĂN LẬP <i>[Signature]</i>
Q.L.K.T - MANAGER
KTS NGUYỄN VĂN LẬP <i>[Signature]</i>


HỒ SƠ

TÊN BẢN VẼ - DWG.NAME

**PHỐI CẢNH TẦNG 2
VIEW 2**

HD SỐ - CONTRACT NO.	NGÀY HI - DATE	LẦN SỬA - REV
NGÀY IN - DATE PRINT 08-2024	TỶ LỆ - SCALE	
KHỔ IN QUY ĐỊNH - FORMAT A3		

KÝ HIỆU BV - DRAWING NO.
KT-C02D

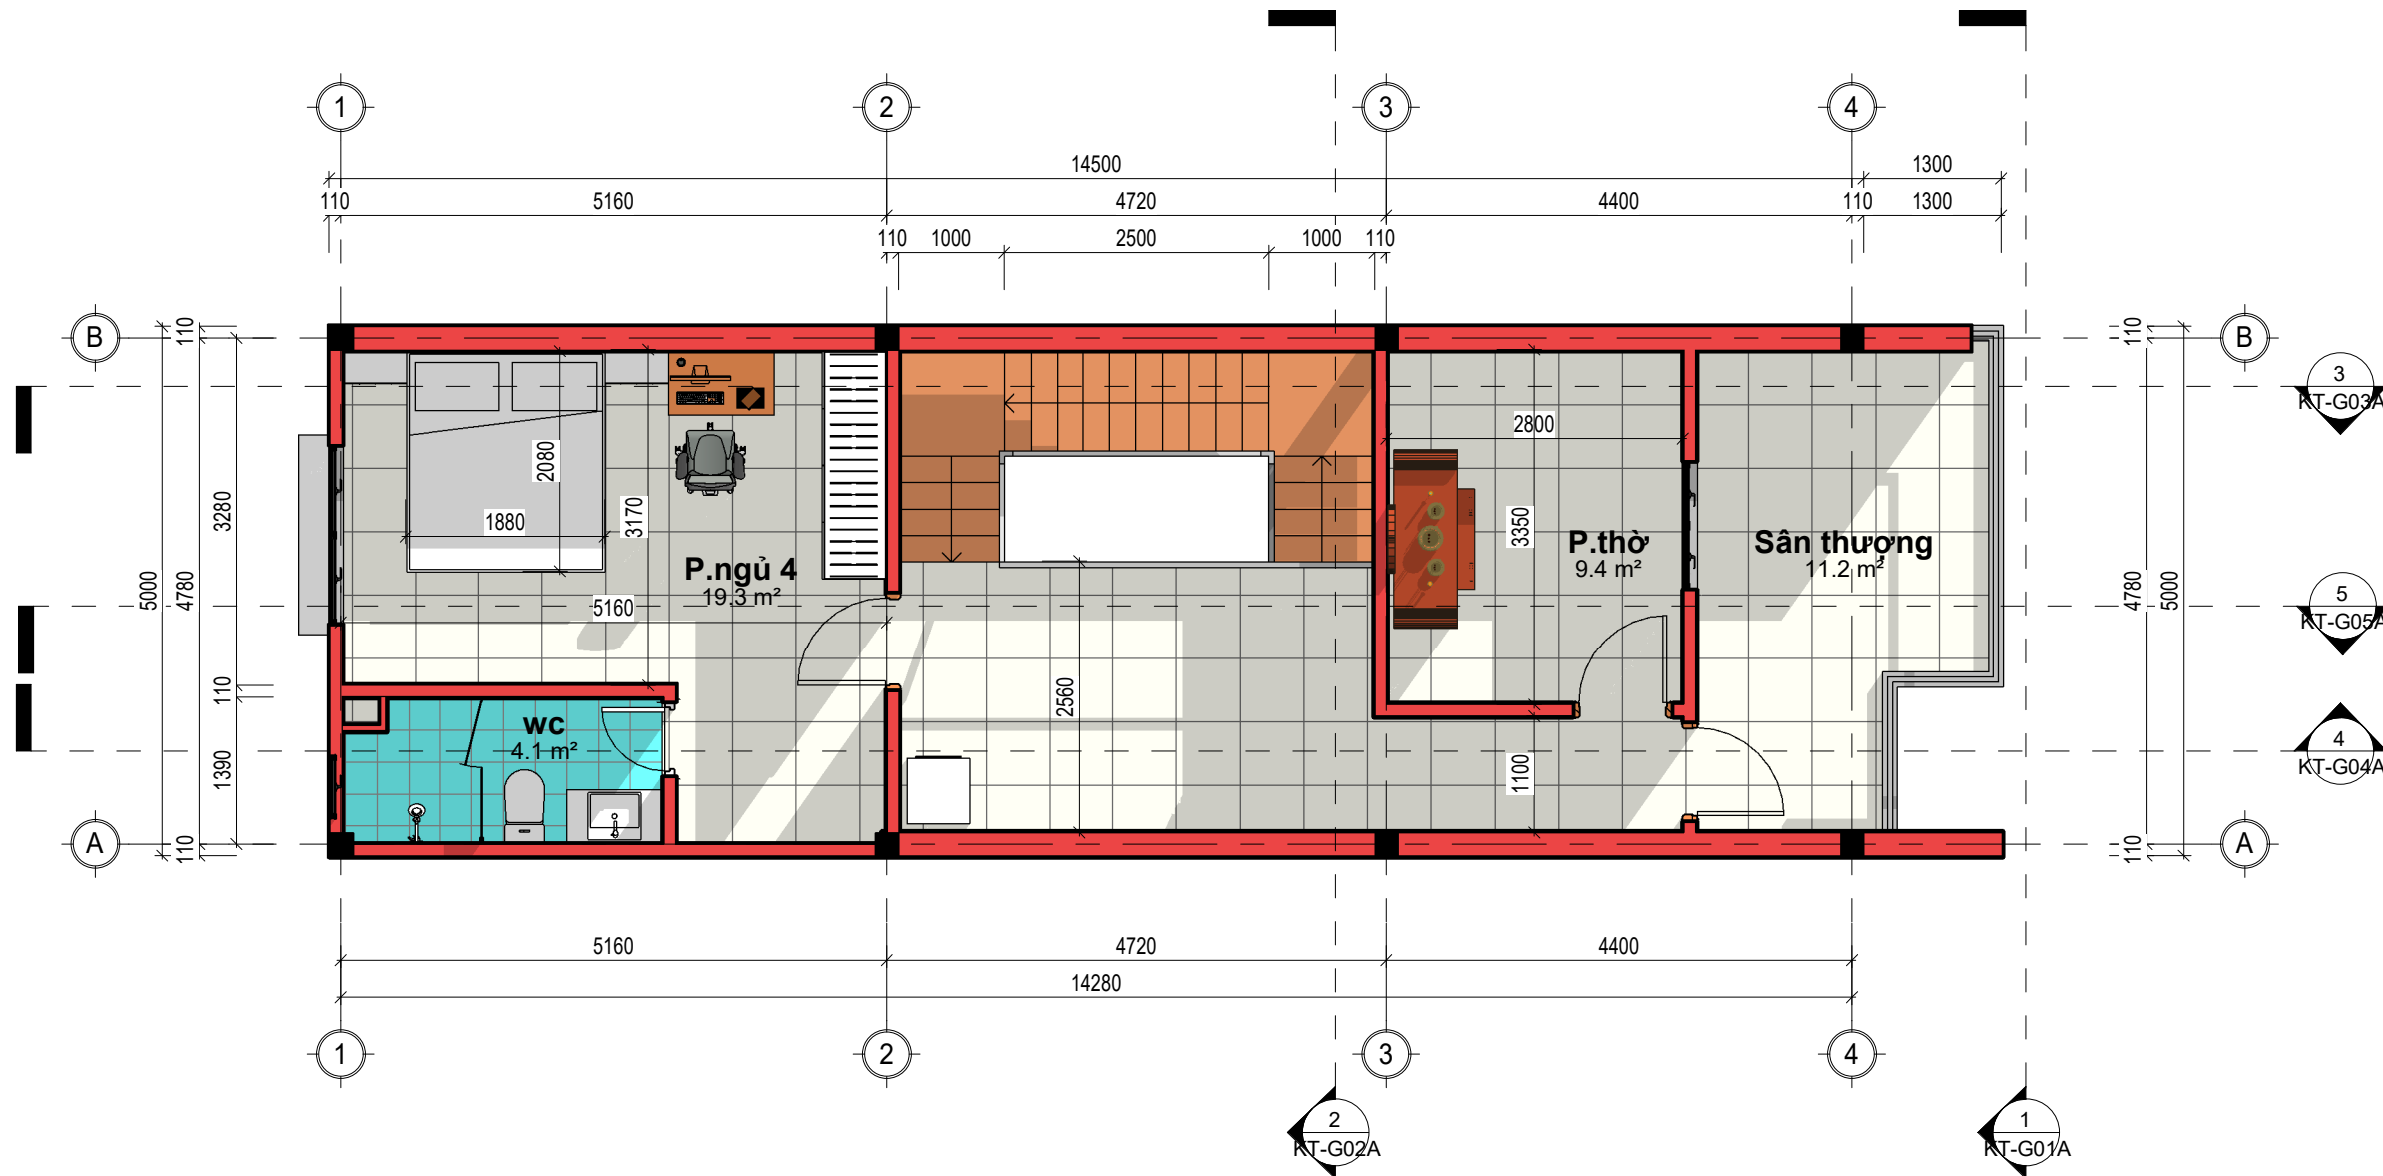

1 MẶT BẰNG NỘI THẤT TẦNG 3
1 : 70

9			
8			
7			
6			
5			
4			
3			
2			
1			
	SỬA ĐỔI - MODIFY	NGƯỜI SỬA REVISED BY	NGÀY DATE

CÔNG TRÌNH - PROJECT :

NHÀ Ở GIA ĐÌNH

ĐỊA ĐIỂM
ADDRESS **TỪ SƠN - BẮC NINH**

CHỦ ĐẦU TƯ - CLIENT :

GIA ĐÌNH EM TÀI

ĐỊA ĐIỂM
ADDRESS **TAM SƠN - TÂN HỒNG - TỪ SƠN - BẮC NINH**

CÔNG TY TNHH KIẾN TRÚC VÀ NỘI THẤT HIKARI ARCHITECTURE



A : KP YÊN LÃ - TÂN HỒNG - TỪ SƠN - BN
T :
M : 0961 266 628 - 0977 982 166
W : KIENTRUCHIKARI.COM
E : KIENTRUC.HIKARI@GMAIL.COM

GIÁM ĐỐC - DIRECTOR

KTS **NGUYỄN CÔNG QUYẾN**

CHỦ TRÌ - P.S ARCHITECT

KTS **NGUYỄN CÔNG QUYẾN**

THIẾT KẾ - DESIGN

KTS. PHAN TÂN VIỆT

THỂ HIỆN - DRAW

KTS. PHAN TÂN VIỆT

KIỂM - CHECK

KTS **NGUYỄN VĂN LẬP**

Q.L.K.T - MANAGER

KTS **NGUYỄN VĂN LẬP**

HỒ SƠ

TÊN BẢN VẼ - DWG.NAME

**MẶT BẰNG NỘI THẤT
TẦNG 3**


HD SỐ - CONTRACT NO. NGÀY HT - DATE LẦN SỬA - REV

NGÀY IN - DATE PRINT **08-2024** TỶ LỆ - SCALE

KHỔ IN QUY ĐỊNH - FORMAT **A3**

KÝ HIỆU BV - DRAWING NO.

KT-C03A

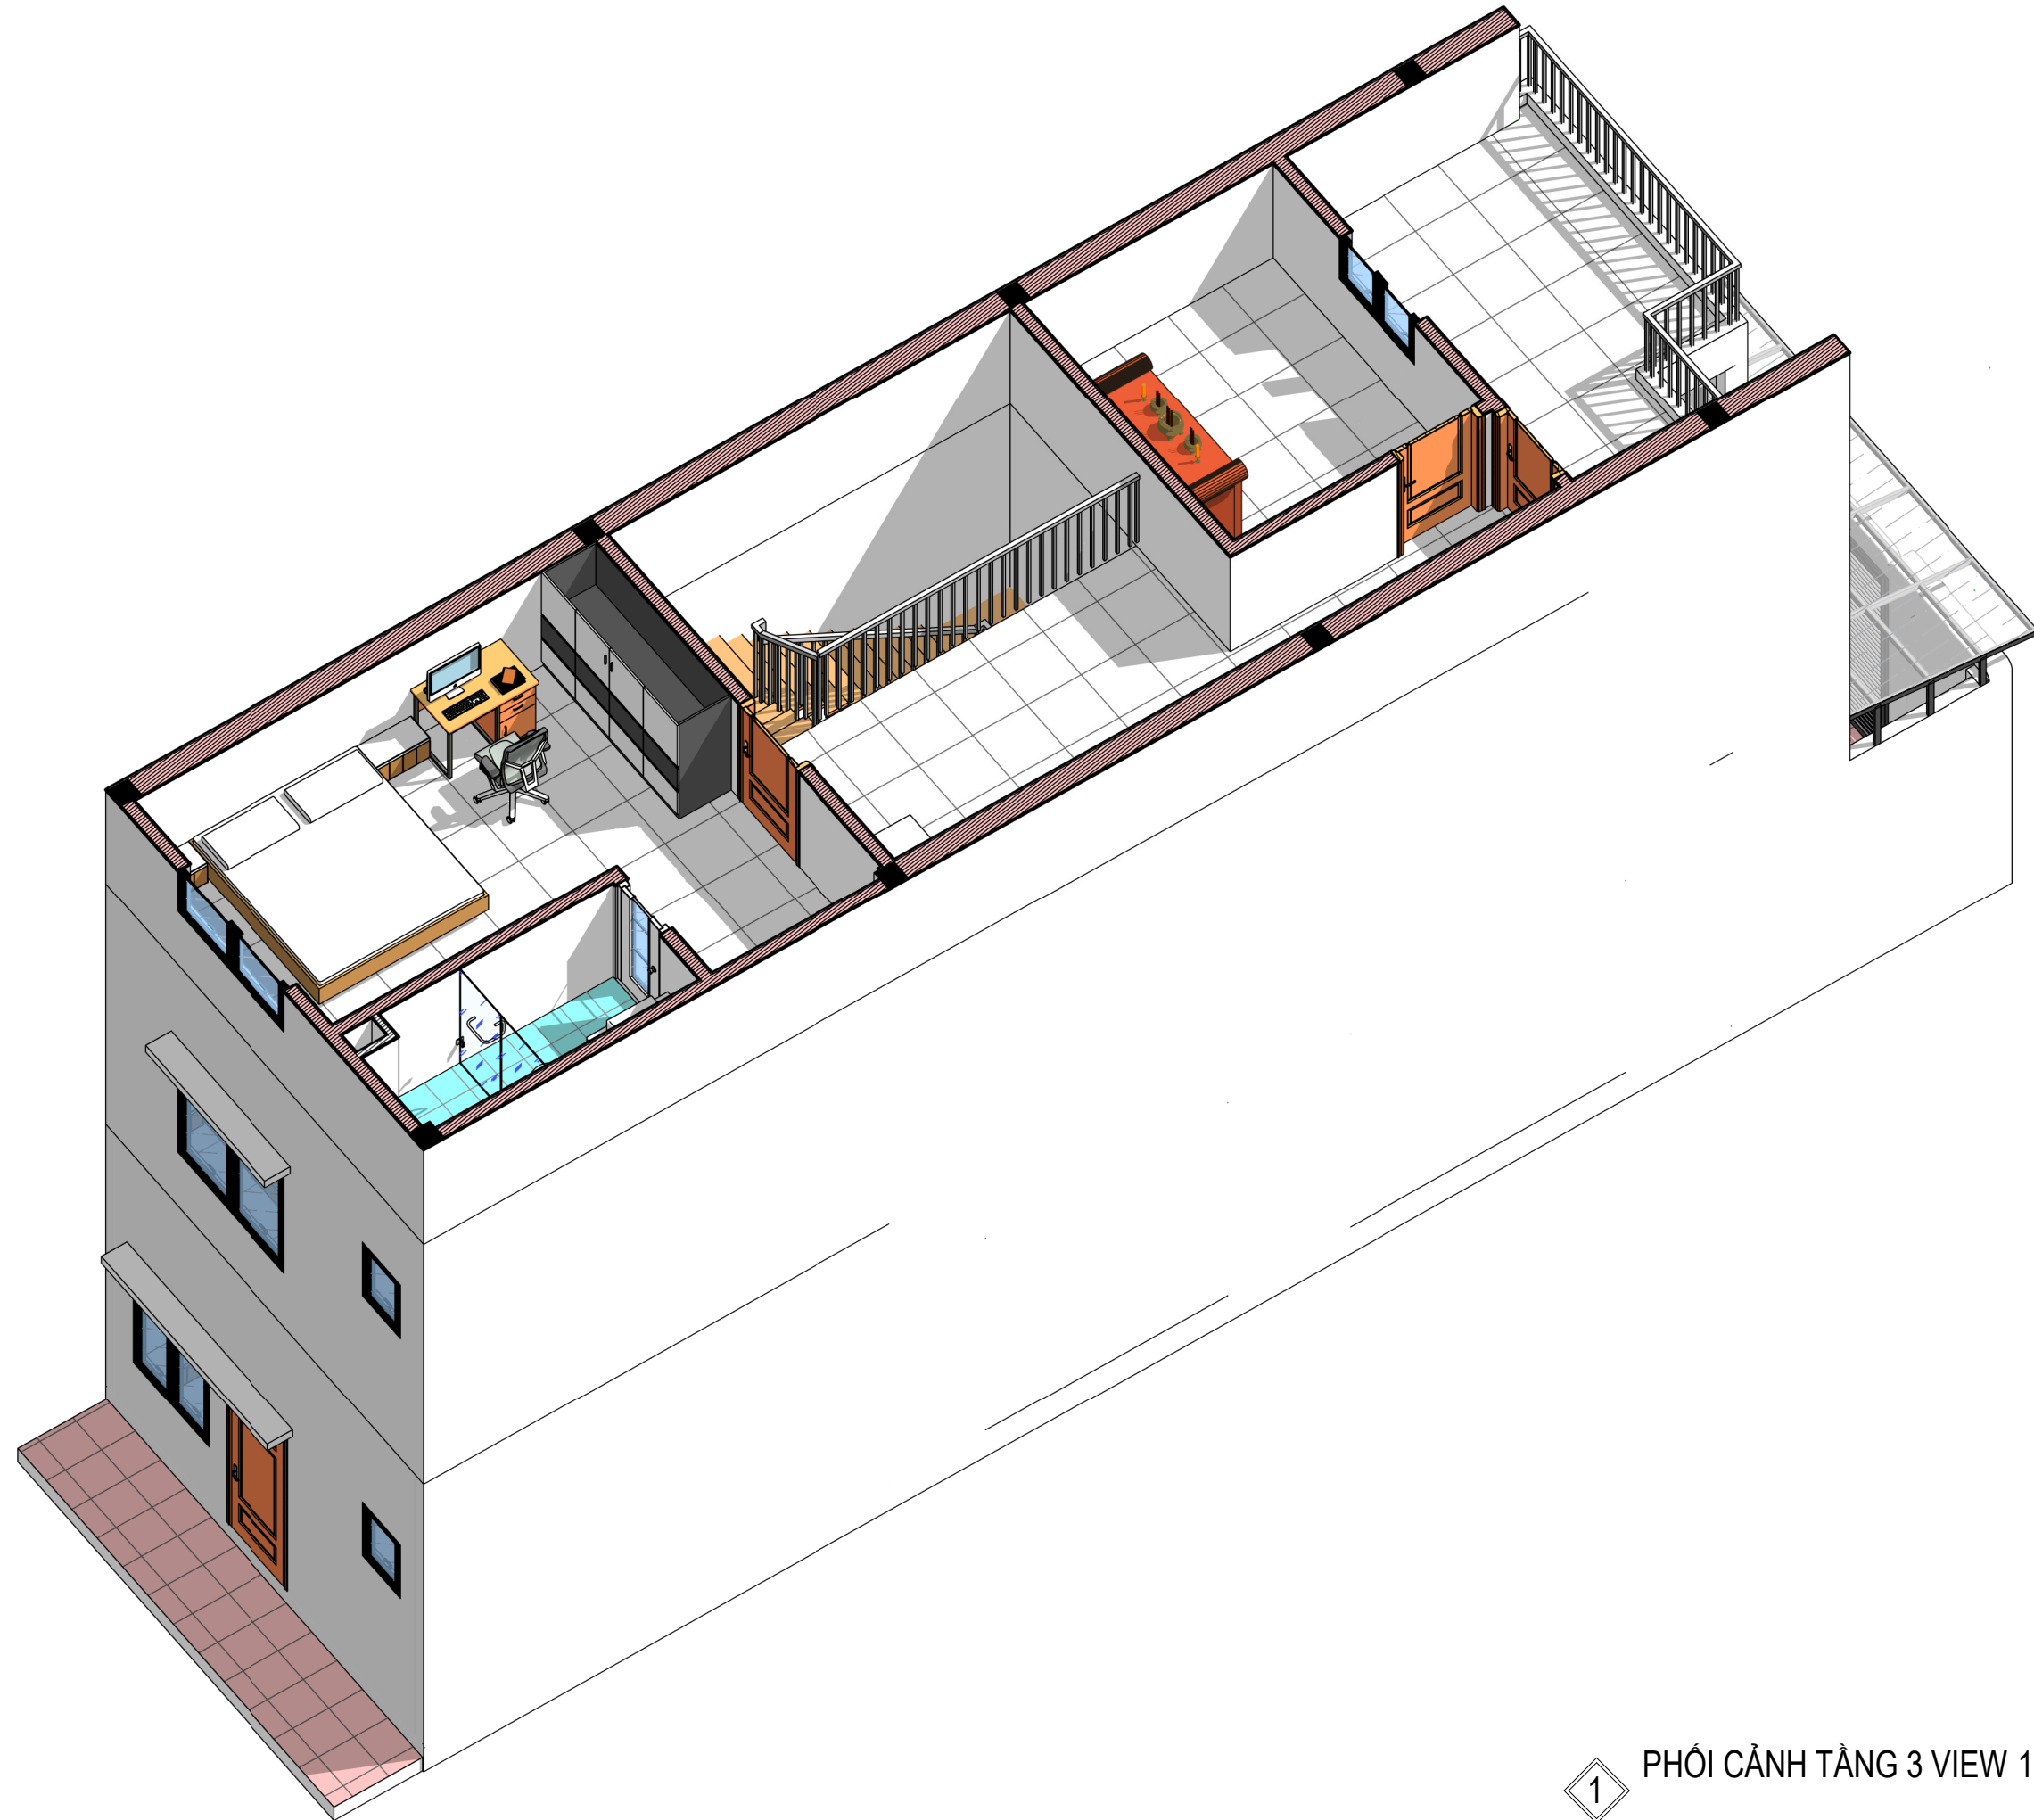

1 PHỐI CẢNH TẦNG 3 VIEW 1

9			
8			
7			
6			
5			
4			
3			
2			
1			
	SỬA ĐỔI - MODIFY	NGƯỜI SỬA REVISED BY	NGÀY DATE
CÔNG TRÌNH - PROJECT :			
NHÀ Ở GIA ĐÌNH			
ĐỊA ĐIỂM - ADDRESS : TỪ SƠN - BẮC NINH			
CHỦ ĐẦU TƯ - CLIENT :			
GIA ĐÌNH EM TÀI			
ĐỊA ĐIỂM - ADDRESS : TAM SƠN - TÂN HỒNG - TỪ SƠN - BẮC NINH			
CÔNG TY TNHH KIẾN TRÚC VÀ NỘI THẤT HIKARI ARCHITECTURE			
 HIKARI KIẾN TRÚC - NỘI THẤT ARCHITECTURE - FURNITURE			
A : KP YÊN LÃ - TÂN HỒNG - TỪ SƠN - BN			
T :			
M : 0961 266 628 - 0977 982 166			
W : KIENTRUCHIKARI.COM			
E : KIENTRUC.HIKARI@GMAIL.COM			
GIÁM ĐỐC - DIRECTOR			
KTS	NGUYỄN CÔNG QUYẾN	<i>Signature</i>	
CHỦ TRÌ - P.S ARCHITECT			
KTS	NGUYỄN CÔNG QUYẾN	<i>Signature</i>	
THIẾT KẾ - DESIGN			
KTS. PHAN TÂN VIỆT			
THỂ HIỆN - DRAW			
KTS. PHAN TÂN VIỆT			
KIỂM - CHECK			
KTS	NGUYỄN VĂN LẬP	<i>Signature</i>	
Q.L.K.T - MANAGER			
KTS	NGUYỄN VĂN LẬP	<i>Signature</i>	
HỒ SƠ			
TÊN BẢN VẼ - DWG.NAME			
PHỐI CẢNH TẦNG 3 VIEW 1			
HD SỐ - CONTRACT NO.		NGÀY HT - DATE	LẦN SỬA - REV
NGÀY IN - DATE PRINT		08-2024	TỶ LỆ - SCALE
KHỔ IN QUY ĐỊNH - FORMAT		A3	
KÝ HIỆU BV - DRAWING NO.			
KT-C03C			
© BẢN QUYỀN - KIẾN TRÚC VÀ NỘI THẤT HIKARI ARCHITECTURE			



9			
8			
7			
6			
5			
4			
3			
2			
1			
	SỬA ĐỔI - MODIFY	NGƯỜI SỬA REVISED BY	NGÀY DATE

CÔNG TRÌNH - PROJECT :
NHÀ Ở GIA ĐÌNH

ĐỊA ĐIỂM
ADDRESS **TỪ SƠN - BẮC NINH**

CHỦ ĐẦU TƯ - CLIENT :
GIA ĐÌNH EM TÀI

ĐỊA ĐIỂM
ADDRESS **TAM SƠN - TÂN HỒNG - TỪ SƠN - BẮC NINH**

CÔNG TY TNHH KIẾN TRÚC VÀ NỘI THẤT HIKARI ARCHITECTURE

HIKARI
KIẾN TRÚC - NỘI THẤT
ARCHITECTURE - FURNITURE

A : KP YÊN LÃ - TÂN HỒNG - TỪ SƠN - BN
T :
M: 0961 266 628 - 0977 982 166
W: KIENTRUCHIKARI.COM
E : KIENTRUC.HIKARI@GMAIL.COM

GIÁM ĐỐC - DIRECTOR
KTS **NGUYỄN CÔNG QUYẾN** *Signature*

CHỦ TRÌ - P.S ARCHITECT
KTS **NGUYỄN CÔNG QUYẾN** *Signature*

THIẾT KẾ - DESIGN
KTS. PHAN TÂN VIỆT

THỂ HIỆN - DRAW
KTS. PHAN TÂN VIỆT

KIỂM - CHECK
KTS **NGUYỄN VĂN LẬP** *Signature*

Q.L.K.T - MANAGER
KTS **NGUYỄN VĂN LẬP** *Signature*


HỒ SƠ

TÊN BẢN VẼ - DWG.NAME
**PHỐI CẢNH TẦNG 3
VIEW 2**

HD SỐ - CONTRACT NO.	NGÀY HT - DATE	LẦN SỬA - REV
NGÀY IN - DATE PRINT	08-2024	TỶ LỆ - SCALE
KHỔ IN QUY ĐỊNH - FORMAT	A3	


KÝ HIỆU BV - DRAWING NO.
KT-C03D

1 PHỐI CẢNH TẦNG 3 VIEW 2

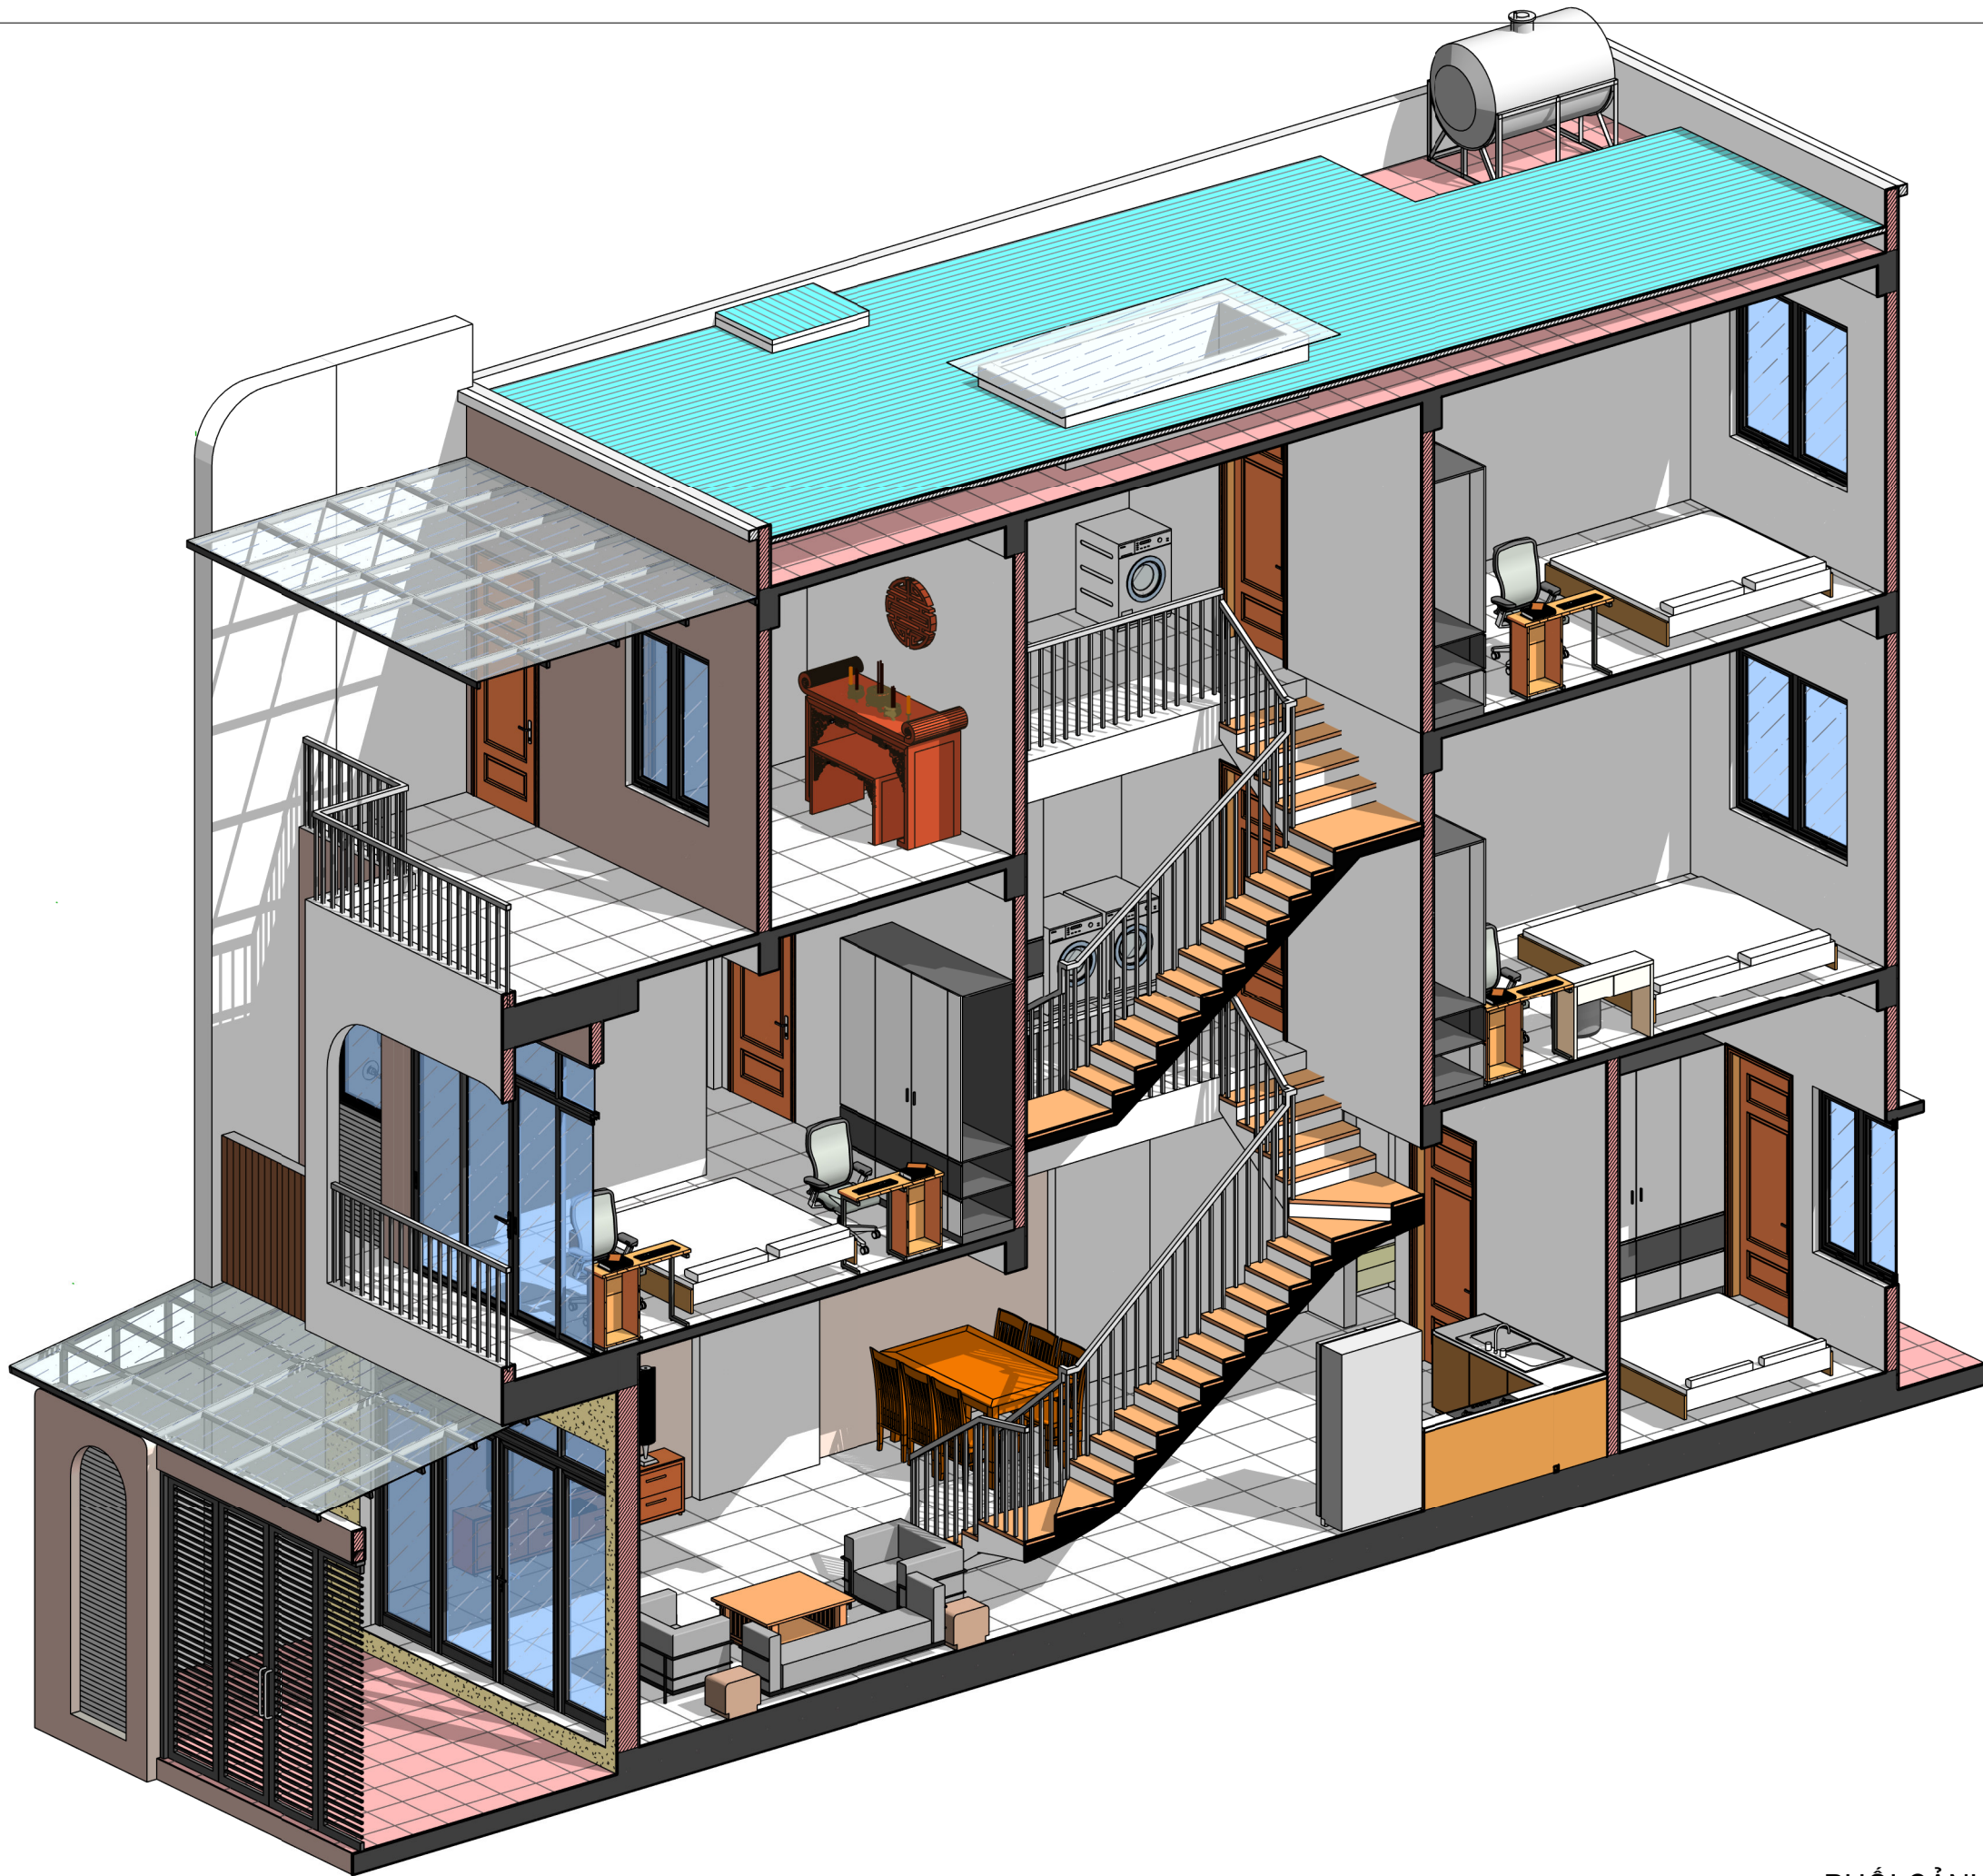

1 **PHỐI CẢNH MC 3-3**

9			
8			
7			
6			
5			
4			
3			
2			
1			
SỬA ĐỔI - MODIFY		NGƯỜI SỬA REVISED BY	NGÀY DATE
CÔNG TRÌNH - PROJECT :			
NHÀ Ở GIA ĐÌNH			
ĐỊA ĐIỂM ADDRESS		TỪ SƠN - BẮC NINH	
CHỦ ĐẦU TƯ - CLIENT :			
GIA ĐÌNH EM TÀI			
ĐỊA ĐIỂM ADDRESS		TAM SƠN - TÂN HỒNG - TỪ SƠN - BẮC NINH	
CÔNG TY TNHH KIẾN TRÚC VÀ NỘI THẤT HIKARI ARCHITECTURE			
 HIKARI KIẾN TRÚC - NỘI THẤT ARCHITECTURE - FURNITURE			
A : KP YÊN LÃ - TÂN HỒNG - TỪ SƠN - BN			
T :			
M : 0961 266 628 - 0977 982 166			
W : KIENTRUCHIKARI.COM			
E : KIENTRUC.HIKARI@GMAIL.COM			
GIÁM ĐỐC - DIRECTOR			
KTS		NGUYỄN CÔNG QUYẾN <i>Handwritten signature</i>	
CHỦ TRÌ - P.S ARCHITECT			
KTS		NGUYỄN CÔNG QUYẾN <i>Handwritten signature</i>	
THIẾT KẾ - DESIGN			
KTS. PHAN TÂN VIỆT			
THỂ HIỆN - DRAW			
KTS. PHAN TÂN VIỆT			
KIỂM - CHECK			
KTS		NGUYỄN VĂN LẬP <i>Handwritten signature</i>	
Q.L.KT - MANAGER			
KTS		NGUYỄN VĂN LẬP <i>Handwritten signature</i>	
HỒ SƠ			
TÊN BẢN VẼ - DWG.NAME			
PHỐI CẢNH MC 3-3			
HD SỐ - CONTRACT NO.		NGÀY HT - DATE	LẦN SỬA - REV
NGÀY IN - DATE PRINT		08-2024	TỶ LỆ - SCALE
KHỔ IN QUY ĐỊNH - FORMAT		A3	
KÝ HIỆU BV - DRAWING NO.			
KT-G03B			
(C) BẢN QUYỀN - KIẾN TRÚC VÀ NỘI THẤT HIKARI ARCHITECTURE			

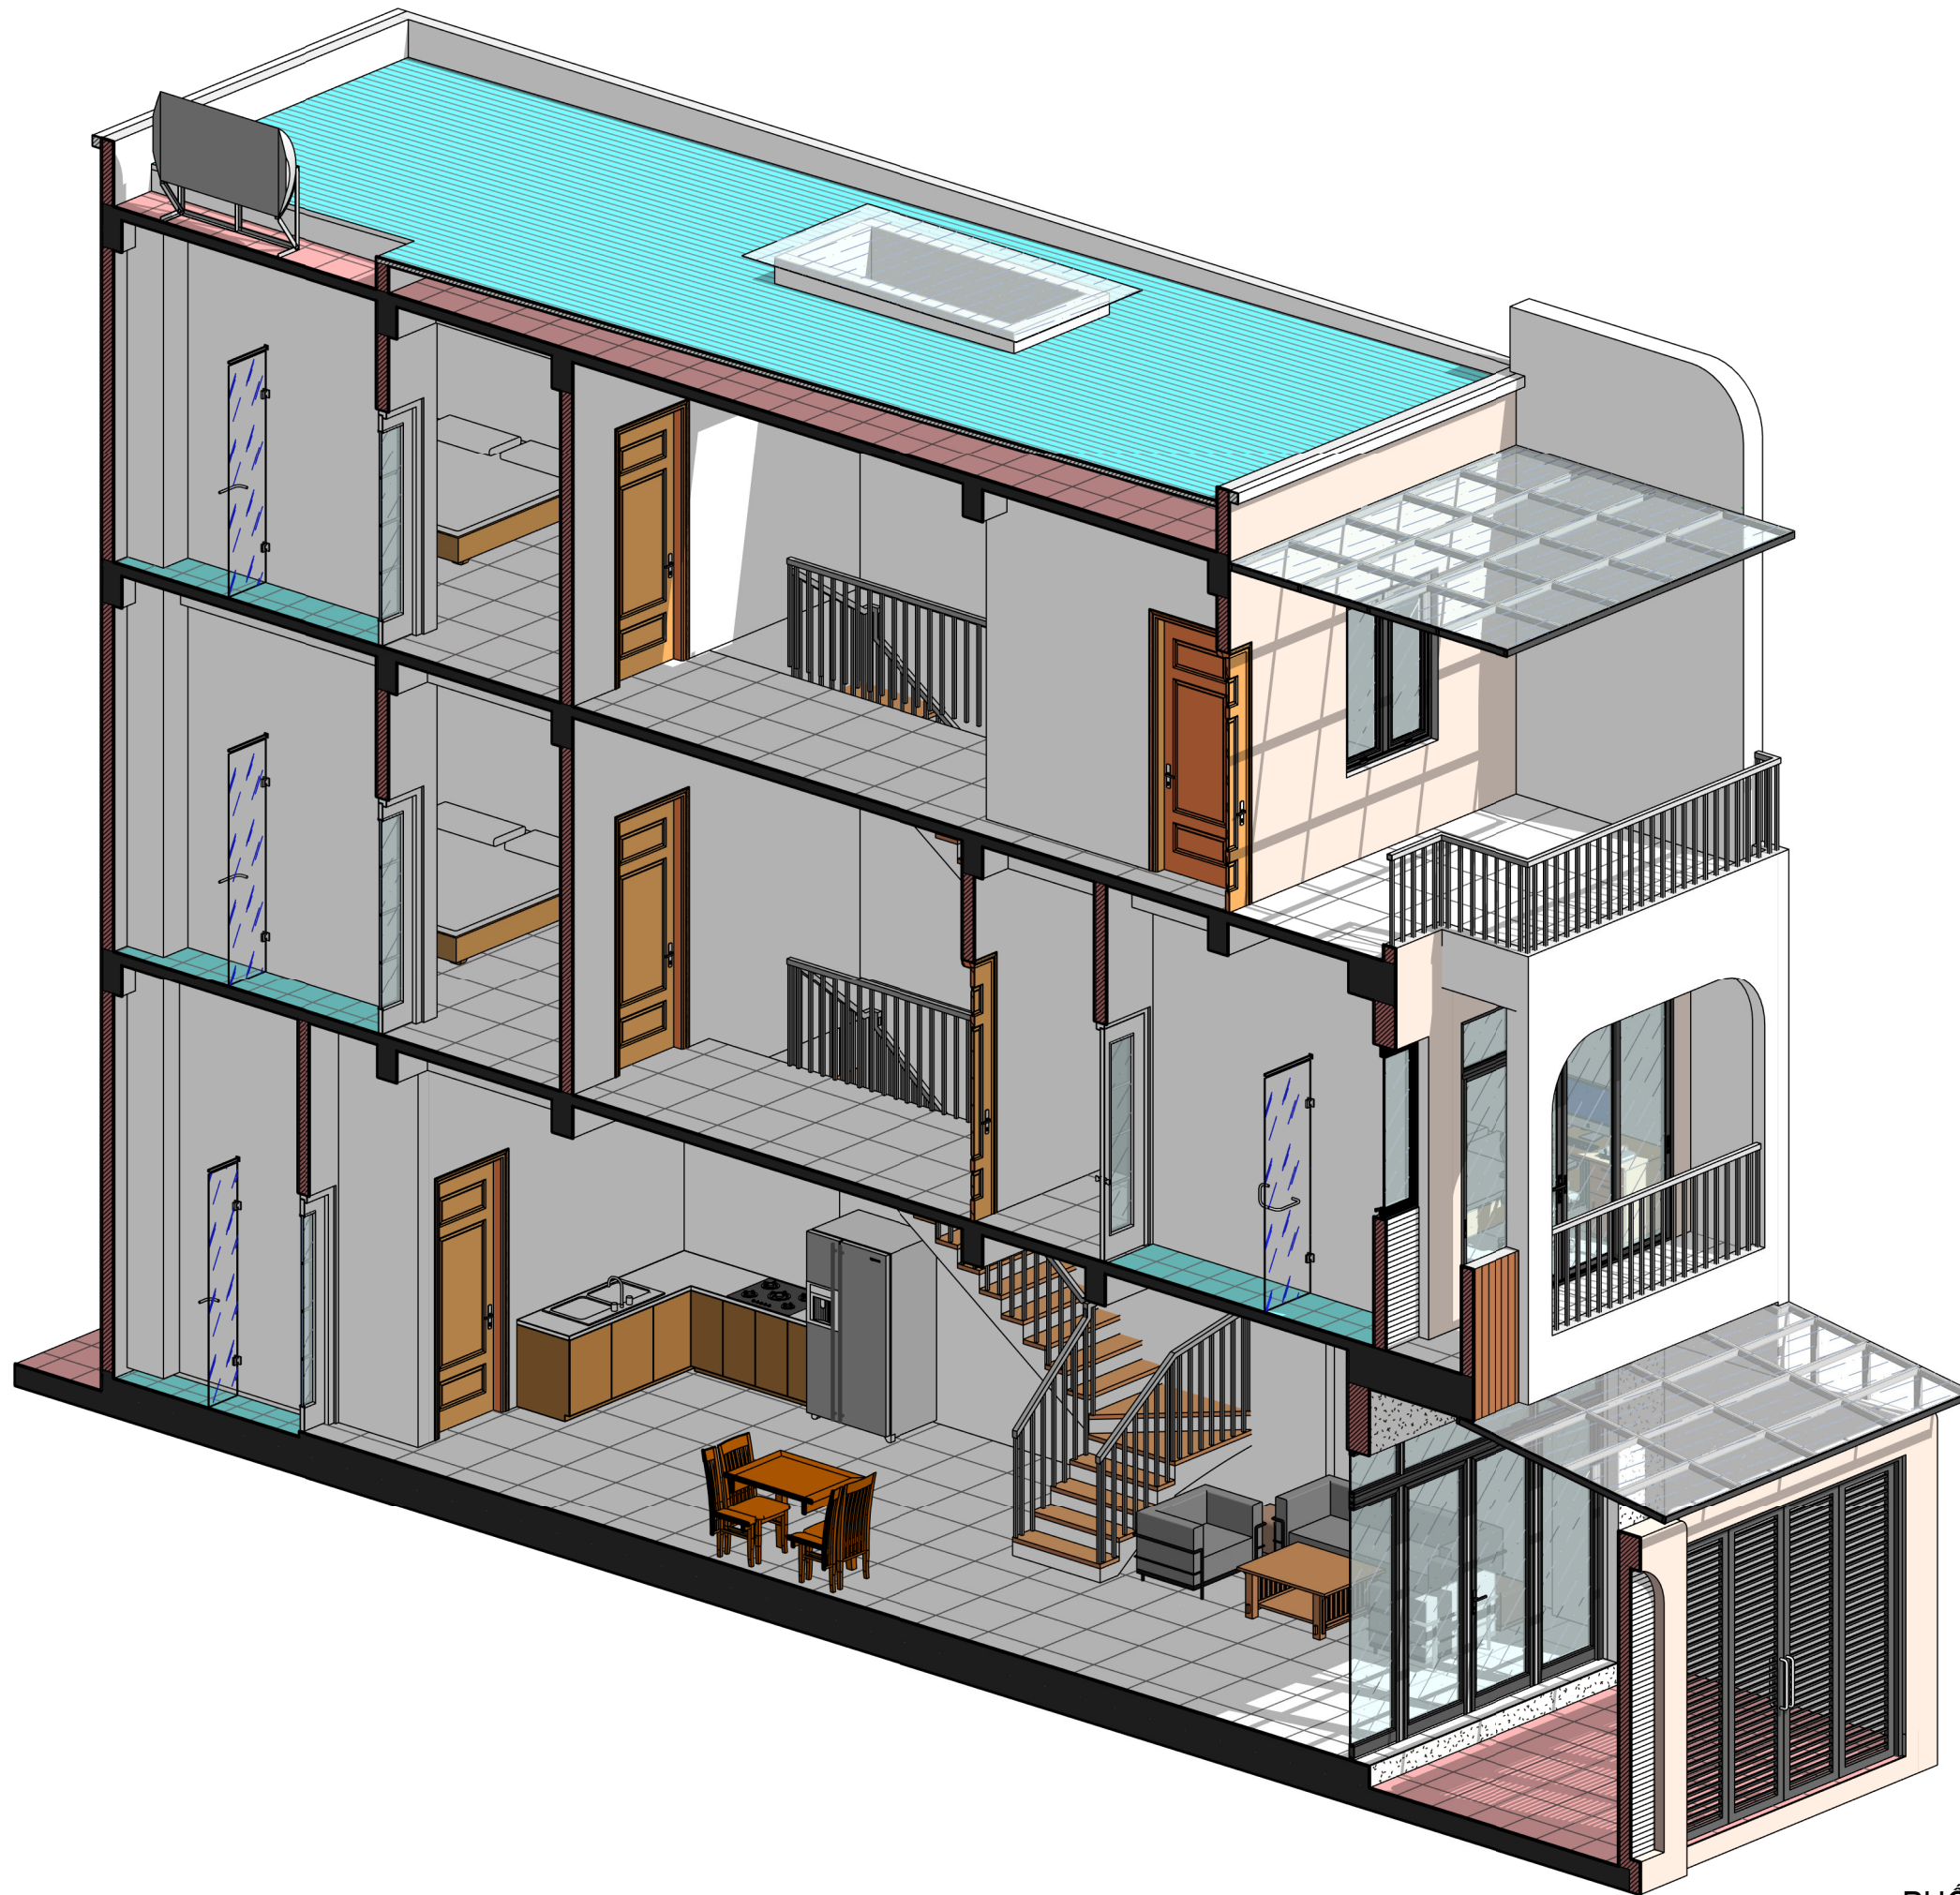

1 PHỐI CẢNH MC 4-4

9			
8			
7			
6			
5			
4			
3			
2			
1			
SỬA ĐỔI - MODIFY		NGƯỜI SỬA REVISED BY	NGÀY DATE
CÔNG TRÌNH - PROJECT :			
NHÀ Ở GIA ĐÌNH			
ĐỊA ĐIỂM ADDRESS		TỪ SƠN - BẮC NINH	
CHỦ ĐẦU TƯ - CLIENT :			
GIA ĐÌNH EM TÀI			
ĐỊA ĐIỂM ADDRESS		TAM SƠN - TÂN HỒNG - TỪ SƠN - BẮC NINH	
CÔNG TY TNHH KIẾN TRÚC VÀ NỘI THẤT HIKARI ARCHITECTURE			
 HIKARI KIẾN TRÚC - NỘI THẤT ARCHITECTURE - FURNITURE			
A : KP YÊN LÃ - TÂN HỒNG - TỪ SƠN - BN			
T :			
M : 0961 266 628 - 0977 982 166			
W : KIENTRUCHIKARI.COM			
E : KIENTRUC.HIKARI@GMAIL.COM			
GIÁM ĐỐC - DIRECTOR			
KTS	NGUYỄN CÔNG QUYẾN		<i>[Signature]</i>
CHỦ TRÌ - P.S ARCHITECT			
KTS	NGUYỄN CÔNG QUYẾN		<i>[Signature]</i>
THIẾT KẾ - DESIGN			
KTS. PHAN TÂN VIỆT			
THỂ HIỆN - DRAW			
KTS. PHAN TÂN VIỆT			
KIỂM - CHECK			
KTS	NGUYỄN VĂN LẬP		<i>[Signature]</i>
QL.KT - MANAGER			
KTS	NGUYỄN VĂN LẬP		<i>[Signature]</i>
HỒ SƠ			
TÊN BẢN VẼ - DWG.NAME			
PHỐI CẢNH MC 4-4			
HD SỐ - CONTRACT NO.		NGÀY HI - DATE	LẦN SỬA - REV
NGÀY IN - DATE PRINT		08-2024	TỶ LỆ - SCALE
KHỔ IN QUY ĐỊNH - FORMAT		A3	
KÝ HIỆU BV - DRAWING NO.			
KT-G04B			
(C) BẢN QUYỀN - KIẾN TRÚC VÀ NỘI THẤT HIKARI ARCHITECTURE			